


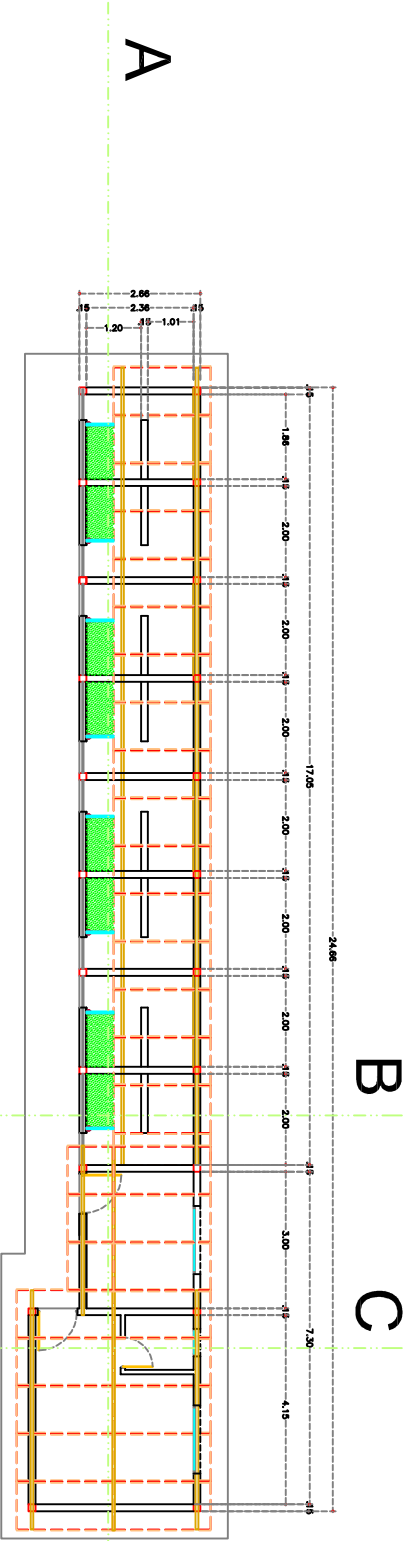

A

B

C

A

A

B


C

A

PLANTA MADEIRAMENTO

B

C

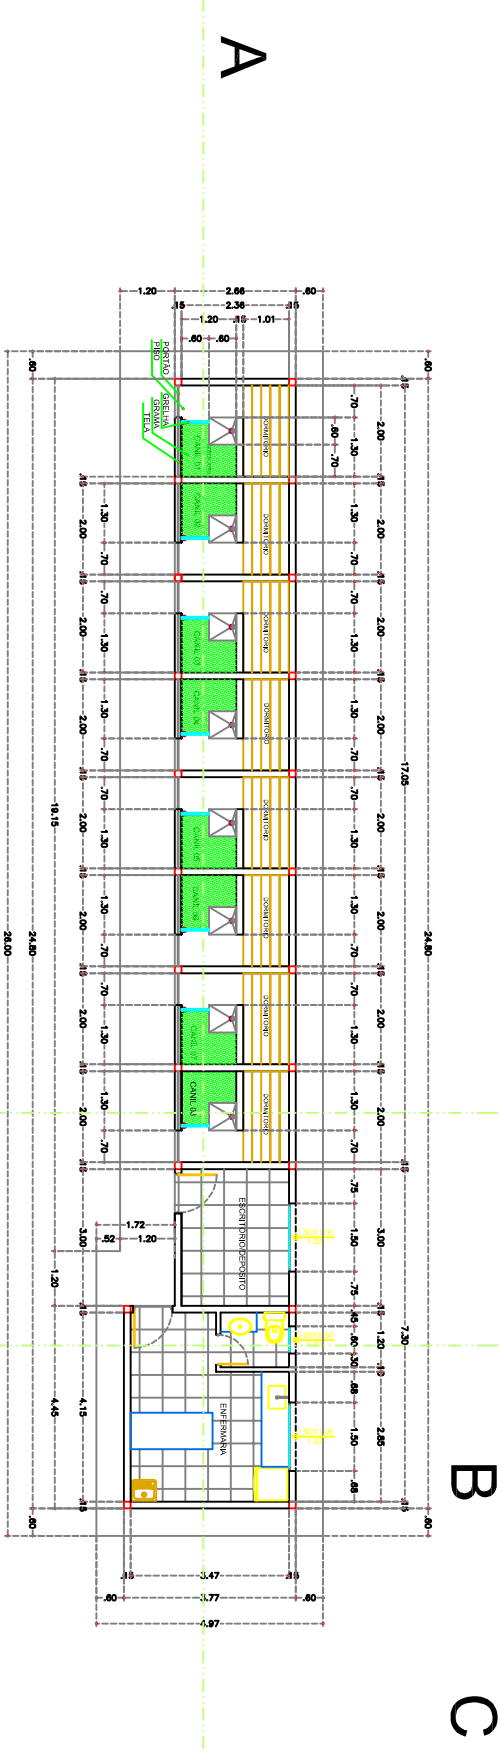


A

B

C


A

PLANTA BAIXA

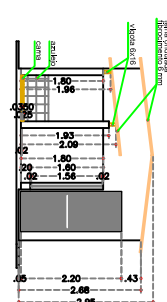


CORTE B-B

CORTE C-C

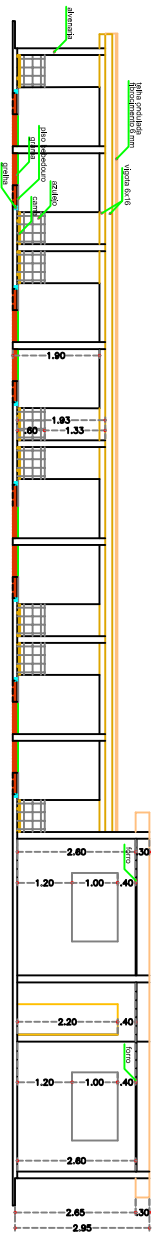

CORTE A-A

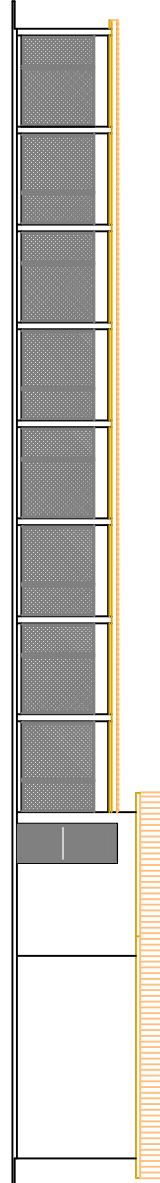

PLANTA FACHADA

REV	DATA	DESCRIÇÃO



Marcelo Martinelli
Projetos e Construções
Telefone: (19 - 97417.7922
e-mail: marcelo@marcelomartinelli.com

CLIENTE: **IAS CONSTRUTORA LTDA.**
OBRA: **RESIDENCIAL VALENCIA SPE LTDA.**
CANIL GUARDA MUNICIPAL - VALINHOS

ASSUNTO: PROJ. EXE CANIL GUARDA MUNICIPAL PLANTA BAIXA, CORTE, FACHADA ÁREA DE CONSTRUÇÃO 70,91 m²	FOLHA: 01
ARQUIVO: VAL-EXE-LO-001-X-PLTA-CANIL-R002	F/FOLHAS: 01
RESP. TÉCNICO: MM	DATA: 29.08.2018
DESENHO: MM	REVISÃO: 02
	ESCALA: 1:50