



PREFEITURA DE VALINHOS

Ofício nº 2.068/2017-DTL/SAJI/P

Valinhos, em 31 de outubro de 2017.

Ref.: **Requerimento nº 1.820/17-CMV**
Vereador José Osvaldo Cavalcante Beloni
Processo administrativo nº 17.915/2017-PMV

Excelentíssimo Senhor Presidente:

Atendendo à solicitação contida no requerimento supra epigrafado, de autoria do Vereador **José Osvaldo Cavalcante Beloni**, consultadas as áreas competentes da Municipalidade, encaminho a Vossa Excelência, os esclarecimentos aos quesitos formulados, como seguem:



Há espaço disponível para construção de quadra poliesportiva na EMEB Professora Fany Moletta, no bairro Vale Verde?

Em caso de resposta afirmativa, há projeto para construção da mencionada quadra poliesportiva?

Em caso de resposta negativa, qual(is) motivo(s) para que a referida EMEB não seja contemplada com quadra poliesportiva?

Resposta: Preliminar e Respeitosamente, este Chefe do Executivo entende que os presentes questionamentos – apesar das boas e louváveis intenções do nobre Edil requerente – não atendem aos ditames e requisitos do art. 199 do Regimento Interno da Egrégia Câmara Municipal de Valinhos, vez que não versam sobre atos administrativos realizados, razão pela qual não é possível respondê-los pormenorizada e detalhadamente.

Desta forma, recepciona-se o presente como indicação, dando-lhe o tratamento decorrente.

Outrossim, informa a Secretaria de Planejamento e Meio Ambiente que o local não possui dimensões para a implantação de uma quadra em tamanho oficial, e que identificou em seus arquivos um projeto do ano de 2012 para a construção de uma mini quadra poliesportiva, projeto que segue na forma do anexo.

Assim, reitero a Vossa Excelência os protestos de minha elevada consideração e já patenteado respeito.

ORESTES PREVITALE JÚNIOR
Prefeito Municipal

CÂMARA MUNICIPAL DE VALINHOS

Anexo: 01 folha.

À

Sua Excelência, o senhor

ISRAEL SCUPENARO

Presidente da Egrégia Câmara Municipal


Nº PROTOCOLO
02822/2017


Data/Hora Protocolo: 31/10/2017 17:14

Resposta n.º 1 ao Requerimento n.º 1820/2017



Autoria: ORESTES PREVITALE

Assunto: Informações sobre a quadra poliesportiva na Eneb Profa. Fany Moletta, no bairro Vale Verde.

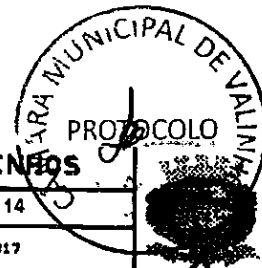

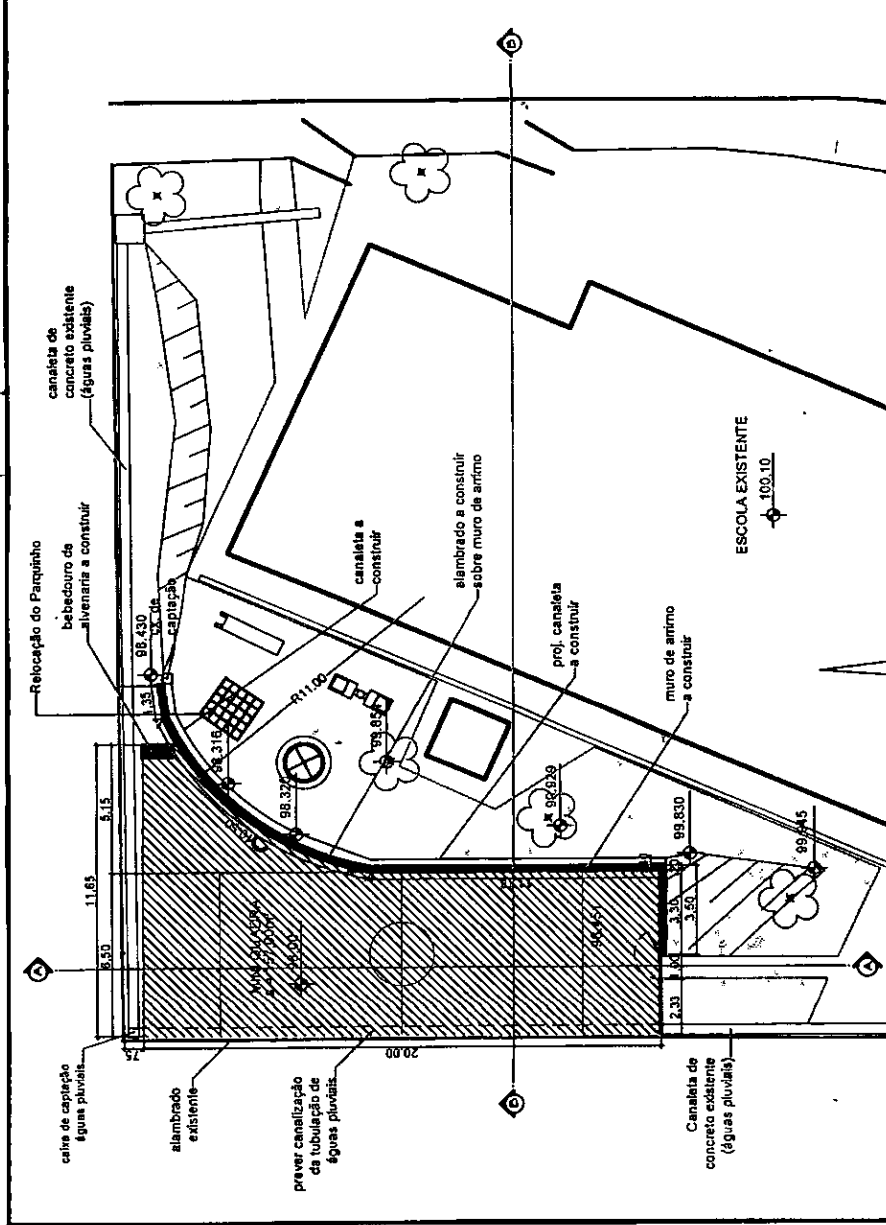


PLANTA BAIXA
ESCALA 1:200

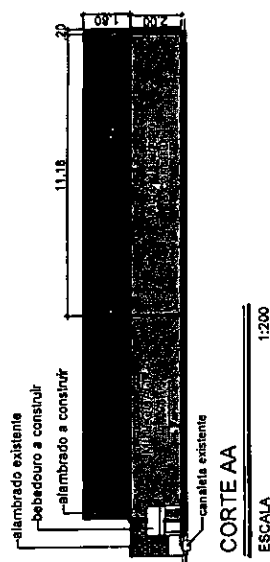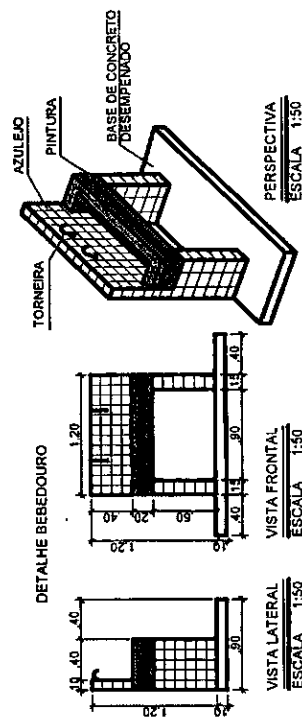

LEGENDA

- a construir
- a construir
- a construir
- existente

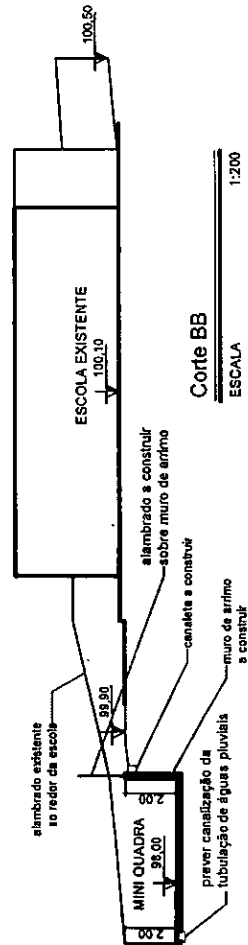

Corte BB
ESCALA 1:200

ANOTAÇÕES:

Área a construir 157,00m²

ASSUNTO

PROJETO BÁSICO PARA IMPLANTAÇÃO DE MINI QUADRA NA IMEB DO LOTEAMENTO VALE VERDE

Local: Rua Minor Toyota, 210 Loteamento Vale Verde, Barro Vale Verde, Valinhos - S.P.

CONTEÚDO PLANTAS, CORTES E DETALHE

DESENHO ROSAMARIA SILVA

REVISÃO BRUNA APARECIDE BARBOSIN

DIRETORIA LARISSA T. STROPPA ROVERE

SECRETARIA CLAUDIMIR NAO FERREIRA

RECEBIMOS DO R. MEAMUTS DE 105 ARSENAL

PREFEITURA DO MUNICÍPIO DE VALINHOS

PROC. ADM 3580/2008

MEMORIAL DESCRITIVO 000012

ESCALAS INDICADAS

DATA 05/05/2012

ORIGINAL 08/12