



PREFEITURA DE **VALINHOS**

Ofício nº 541/2015-DTL/SAJI/P

Valinhos, em 22 de maio de 2015.

Ref.: **Requerimento nº 573/2015-CMV**

Vereador Dr. Orestes Previtalo Junior

Processo administrativo nº 7.928/2015-PMV

Excelentíssimo Senhor Presidente

Atendendo à solicitação contida no requerimento supra epigrafado, de autoria do Vereador Dr. Orestes Previtalo Junior, consultada a área competente da Municipalidade, encaminho a Vossa Excelência os esclarecimentos aos quesitos formulados, como seguem:

- 1- Qual é a participação da municipalidade no projeto e construção do Mini Terminal para ônibus e remodelação da Rotatória da Av. dos Esportes, Av. Independência e a Rua Dr. Adhemar de Barros?

Resposta: Consoante informações prestadas pelas áreas técnicas, as obras referidas estão sendo custeadas pela rede de supermercados Pão de Açúcar, como contrapartida exigida pelo Município, em virtude do impacto no trânsito local havido pela instalação do empreendimento, cabendo à Administração a elaboração do projeto viário e a fiscalização das obras e serviços em execução.

- 2- Por quais órgãos competentes o projeto foi analisado e aprovado?

Resposta: O projeto de readequação viária foi elaborado pela Secretaria de Planejamento e Meio Ambiente, tendo sido apreciado e endossado pela Secretaria de Transportes e Trânsito.



PREFEITURA DE VALINHOS

- 3- Favor enviar informações sobre a quantidade de árvores cortadas no local e se haverá replantio.

Resposta: A Secretaria de Obras e Serviços Públicos informa que foram removidas e substituídas 09 árvores que estavam em péssimo estado fitossanitário, infestadas por cupins, apresentando podridão no tronco e nos caules.

- 4- Cópia do projeto da mudança da rotatória.

Resposta: Encaminho em anexo cópia do projeto, providenciada pela Secretaria de Planejamento e Meio Ambiente.

Ao ensejo, reitero a Vossa Excelência os protestos de minha elevada consideração e já patenteado respeito.

CLAYTON ROBERTO MACHADO
Prefeito Municipal

Anexo: 06 plantas

Jorge Augusto de Oliveira
Assistente de Protocolo

A
Sua Excelência, o senhor
SIDMAR RODRIGO TOLOI
Presidente da Egrégia Câmara Municipal
Valinhos

CÂMARA MUNICIPAL DE VALINHOS


Nº PROTOCOLO
00800/2015

Data/Hora Protocolo: 22/05/2015 12:36

Resposta n.º 2 ao Requerimento n.º 572/2015

Autoria: CLAYTON ROBERTO MACHADO

Assunto: Informações sobre a participação da Municipalidade no projeto do mini terminal de Ônibus da rotatória da av. dos Esportes, av. Independência e rua Adhemar de Barros, bem como o corte de árvores no local.

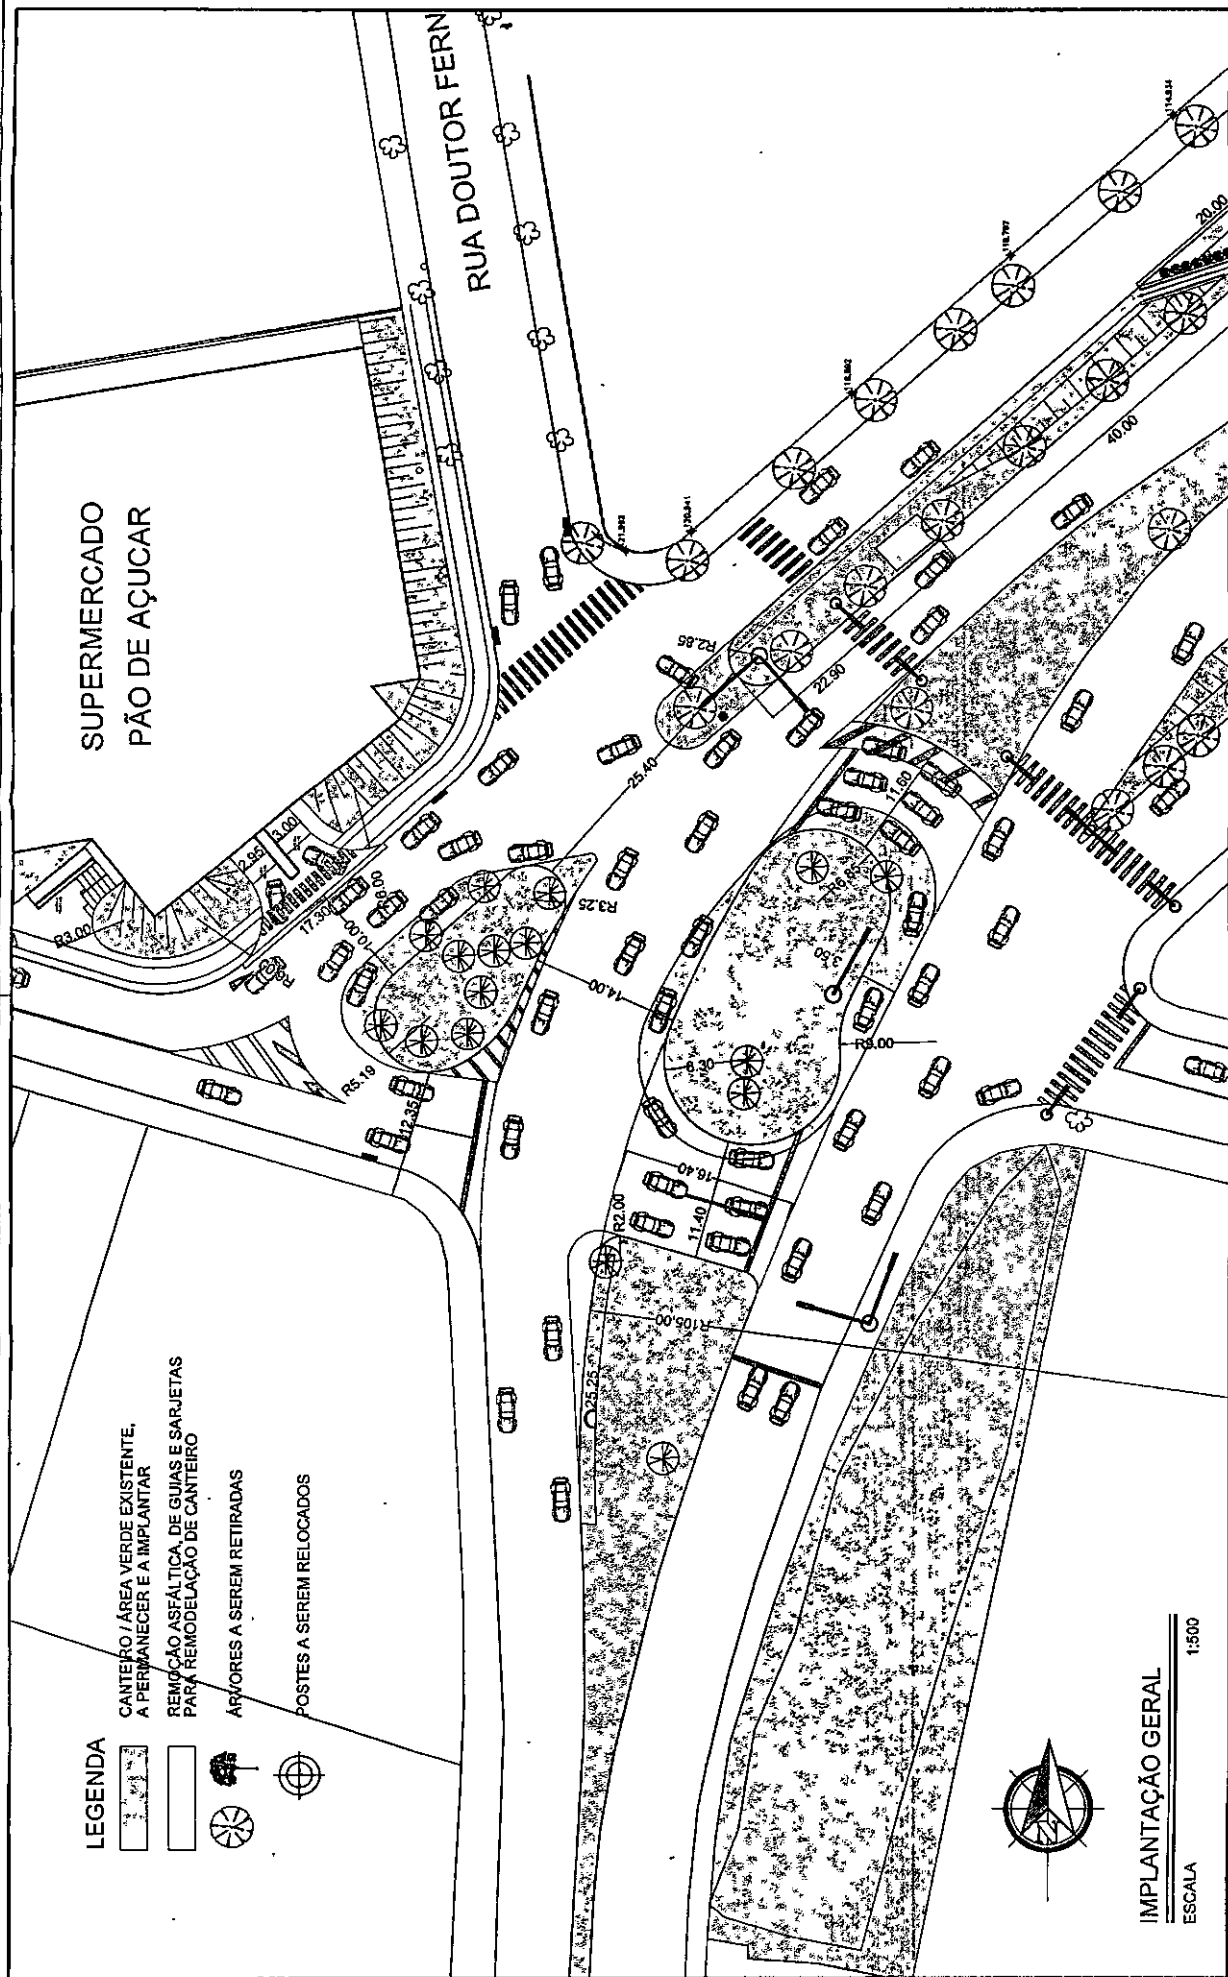

IMPLANTAÇÃO GERAL


ESCALA 1:500

ANOTAÇÕES / OBSERVAÇÕES:

- PROJETO ELABORADO ATRAVÉS DO LEVANTAMENTO AEROFOTOGRAFOMÉTRICO DE 2003 E
- LEVANTAMENTO PLANIALTIMÉTRICO CADASTRAL (LP 07/13)
- VERIFICAR A TUBULAÇÃO DE GÁS EXISTENTE NO LOCAL
- PREVER A SUBSTITUIÇÃO DO ASFALTO NA VIA MARGINAL A AV. DOS ESPORTES



ASSUNTO		PROJETO DE REMODELAÇÃO VIÁRIA - AV. DOS ESPORTES - Valinhos SP.	
LOCAL		Entre as Ruas Drº Adhemar de Barros, Drº Fernando Leite Ferraz e Dom João VI.	
CONTEÚDO	PLANTA GERAL	PROJ. ADM	4767/2013
ELABORAÇÃO	GIORGIO GABRIELLI	MEMÓRIA DESCRITIVA	—
REVISÃO	ARL LARSSA, T. STORPP ROVERE	ESCALA 1:500	—
SECRETÁRIO	DIRETORIA DE URBANISMO	DATA 06/05/15	—
	PAULO ALCIDIO SANDINA	ORIGINAL	07/13
	SECRETÁRIO DE PLANEJAMENTO E MEIO AMBIENTE		
	SUP.P - D.U. - S.P.M.A.		
	PREFEITURA DO MUNICÍPIO DE VALINHOS		

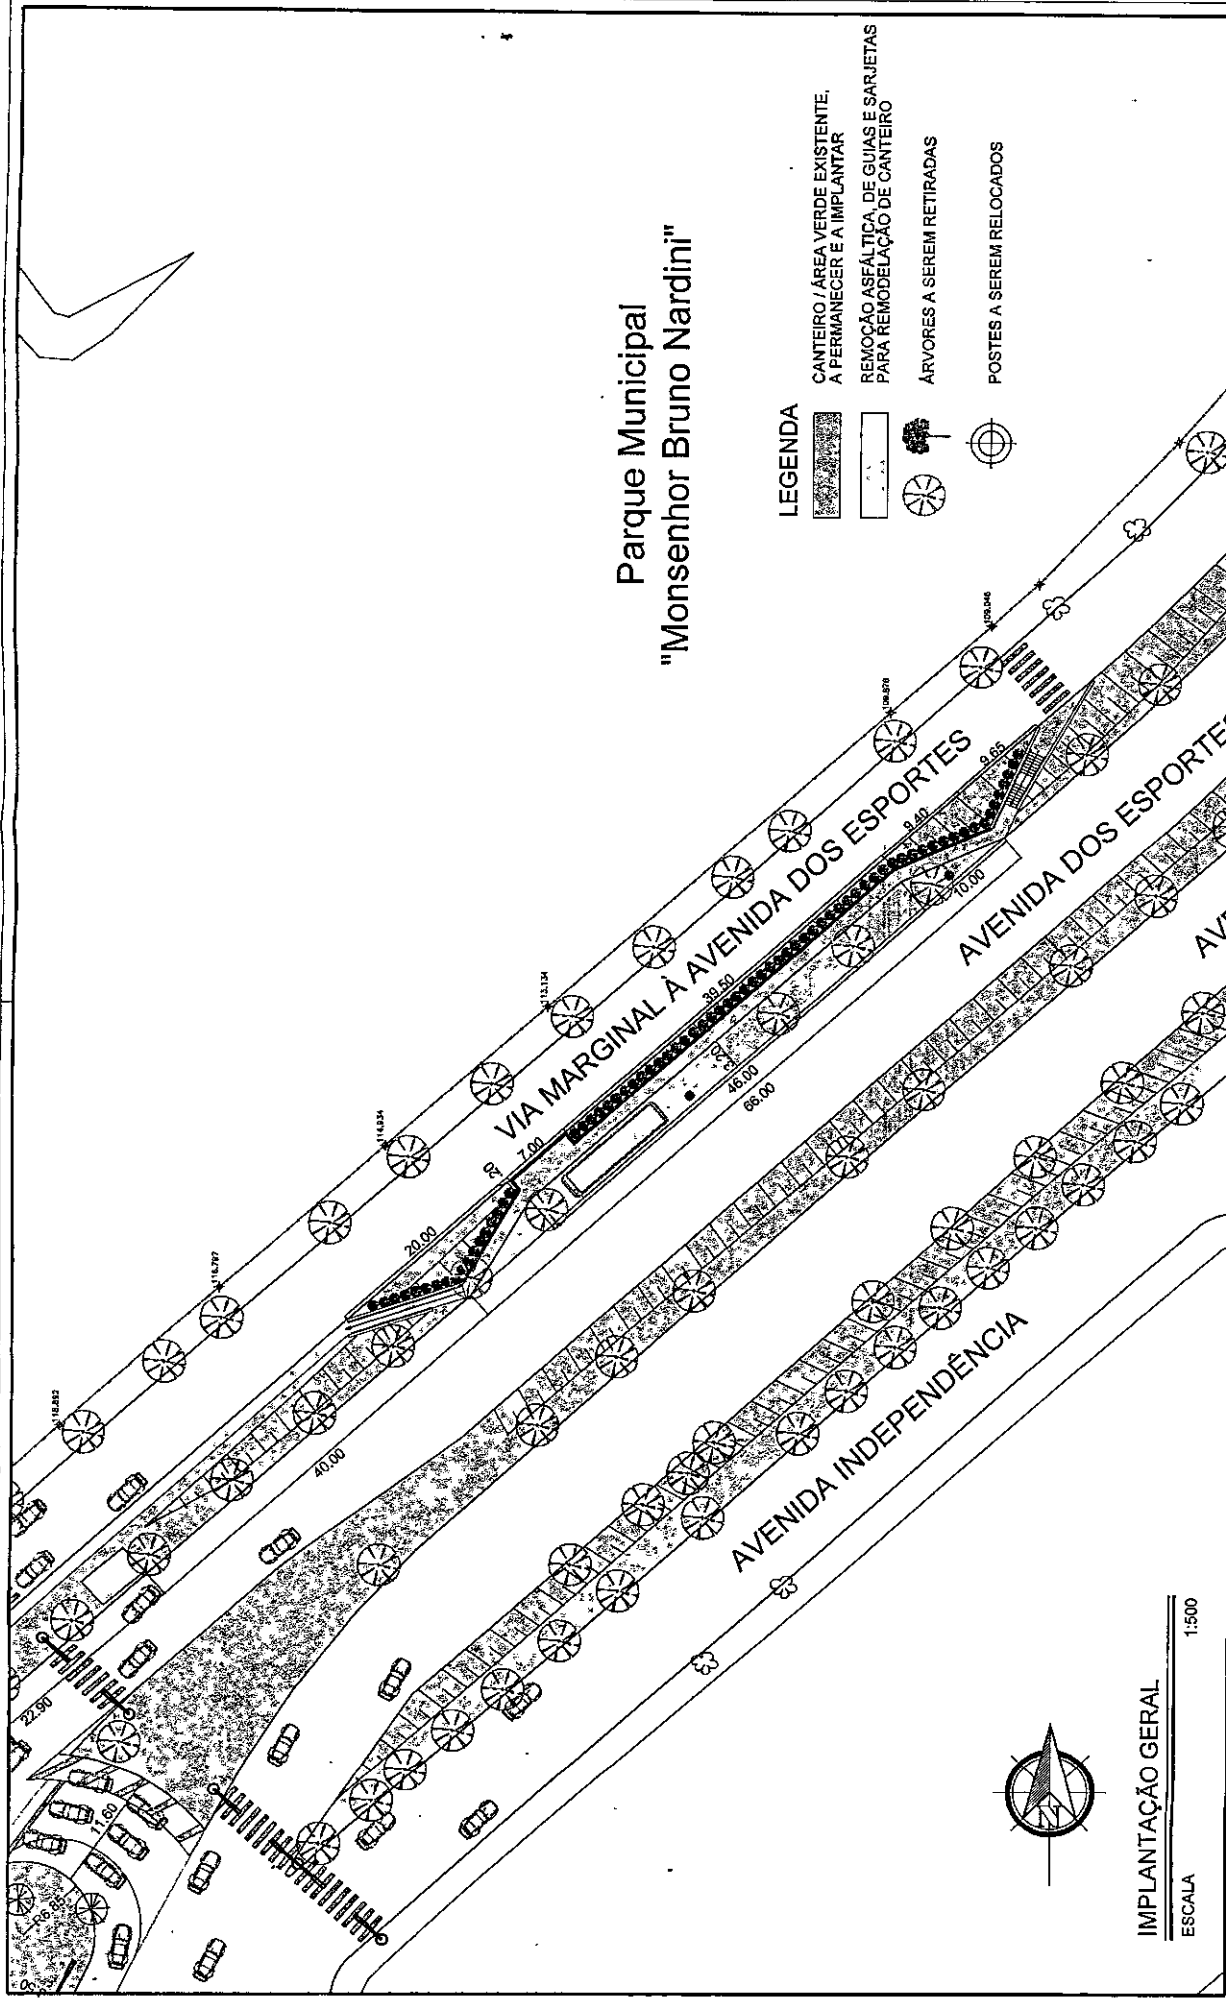

Parque Municipal "Monsenhor Bruno Nardini"

LEGENDA

- CANTEIRO / ÁREA VERDE EXISTENTE, A PERMANECER E A IMPLANTAR
- REMOÇÃO ASFÁLTICA, DE GUIAS E SARJETAS PARA REMODELAÇÃO DE CANTEIRO
- ÁRVORES A SEREM RETIRADAS
- POSTES A SEREM RELOCADOS

IMPLANTAÇÃO GERAL

ESCALA 1:500

ANOTAÇÕES / OBSERVAÇÕES:

- PROJETO ELABORADO ATRAVÉS DO LEVANTAMENTO AEROFOTOGRAMÉTRICO DE 2003 E LEVANTAMENTO PLANIMÉTRICO CADASTRAL (LP 07/13)
- VERIFICAR A TUBULAÇÃO DE GÁS EXISTENTE NO LOCAL
- PREVER A SUBSTITUIÇÃO DO ASFALTO NA VIA MARGINAL A AV. DOS ESPORTES

Supp

SEÇÃO DE URBANISMO E PROJETOS PÚBLICOS

ASSUNTO

PROJETO DE REMODELAÇÃO VIÁRIA - AV. DOS ESPORTES - VALINHOS SP.
LOCAL: Entre as Ruas Drº Adhemar de Barros, Drº Fernando Leite Ferraz e Dom João VI.

CONTEÚDO:

PLANTA BAIXA
ELABORAÇÃO: GIOVANI GARRIELI
REVISÃO: Aq. LARISSA T. STROPPA ROVERE
SECRETÁRIO: PAULO ALCIDIO BANDAIA

PROJ. ADM.
4767/2013

MEMORIAL DESCRITIVO

ESCALA 1:500

DATA 06/05/15

ORIGINAL
07/13

SUPP - D.U. - S.P.M.A.

PREFEITURA DO MUNICÍPIO DE VALINHOS

relocar poste

relocar poste

AVENIDA DOS ESPORTES SENTIDO ANHANGUERA →

VIA MARGINAL À AVENIDA DOS ESPORTES →

Parque Municipal
"Monsenhor Bruno Nardini"

ELEVACÃO

ESCALA 1:250

PLANTA BAIXA

ESCALA 1:250

LEGENDA



CANTEIRO / ÁREA VERDE EXISTENTE,
A PERMANECER E A IMPLANTAR

REMOÇÃO ASFÁLTICA, DE GUIAS E SARJETAS
PARA REMODELAÇÃO DE CANTEIRO



POSTES A SEREM RELOCADOS



ÁRVORES A SEREM RETIRADAS

ANOTAÇÕES / OBSERVAÇÕES:

PROJETO ELABORADO ATRAVÉS DO LEVANTAMENTO AEROFOTOGRAMÉTRICO DE 2003 E

LEVANTAMENTO PLANIMÉTRICO CADASTRAL (LP 07/13)

VERIFICAR A TUBULAÇÃO DE GÁS EXISTENTE NO LOCAL

PREVER A SUBSTITUIÇÃO DO ASFALTO NA VIA MARGINAL A AV. DOS ESPORTES

SEÇÃO DE URBANISMO E PROJETOS PÚBLICOS

Sup

ASSUNTO

PROJETO DE REMODELAÇÃO VIÁRIA - AV. DOS ESPORTES - Valinhos SP.

LOCAL: Entre as Ruas Drº Ademar de Barros, Drº Fernando Leite Ferraz e Dom João VI.

CONTEÚDO: PLANTA BAIXA E ELEVACÃO

ELABORAÇÃO: GIOVANI GABRIELLI

REVISÃO: ANA LARISSA T. STROFFA ROVERE

SECRETÁRIO: PAULO ALCIDIO BANCHIA

SECRETARIA DE PLANEJAMENTO E MEIO AMBIENTE

S.U.P.P. - D.U. - S.P.M.A.

PREFEITURA DO MUNICÍPIO DE VALINHOS

PROJ. ADM.
4757/2013


MEMORIAL DESCRITIVO

ESCALA 1:250

DATA 06/05/13


ORIGINAL

07/13

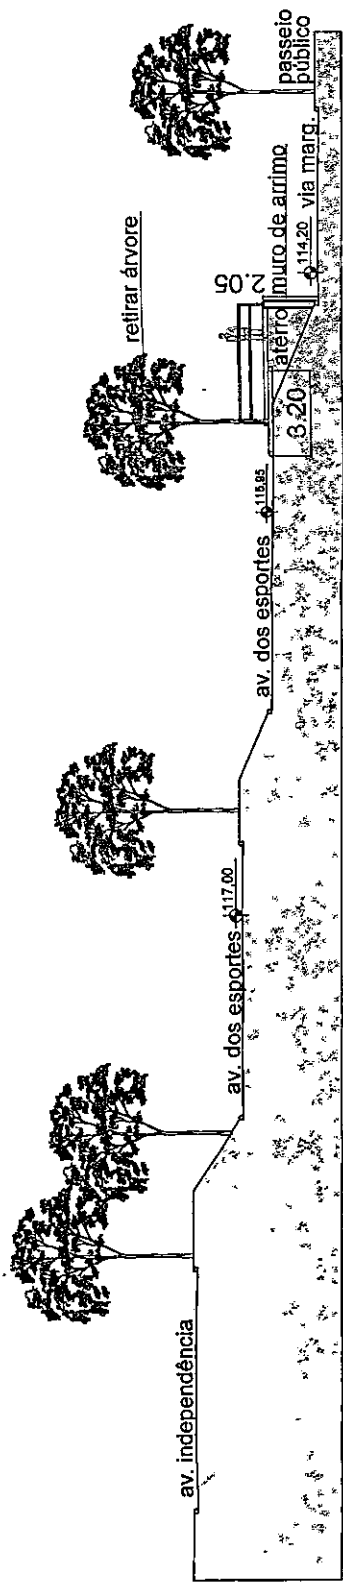


CORTE ESQUEMÁTICO A

ESCALA 1:200

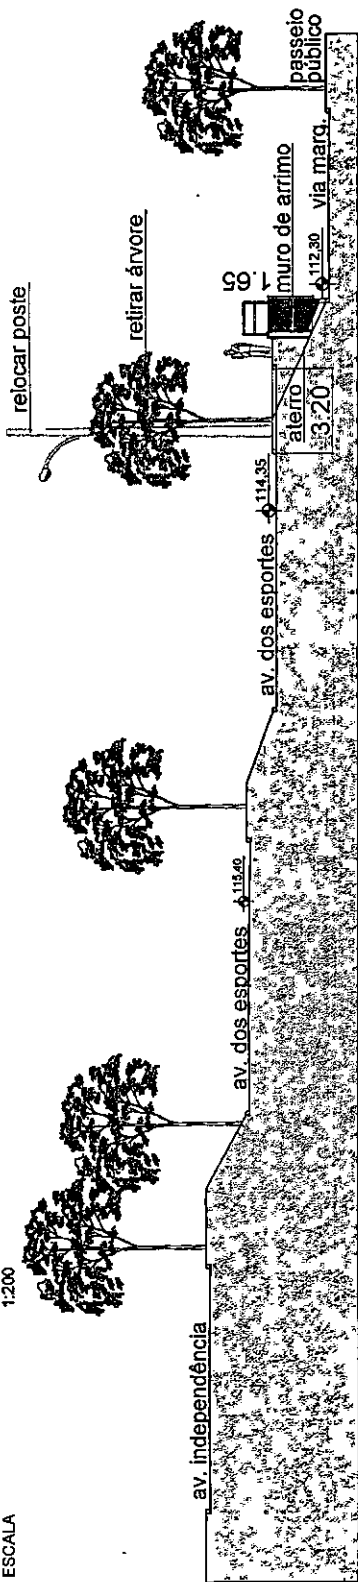

CORTE ESQUEMÁTICO B

ESCALA 1:200

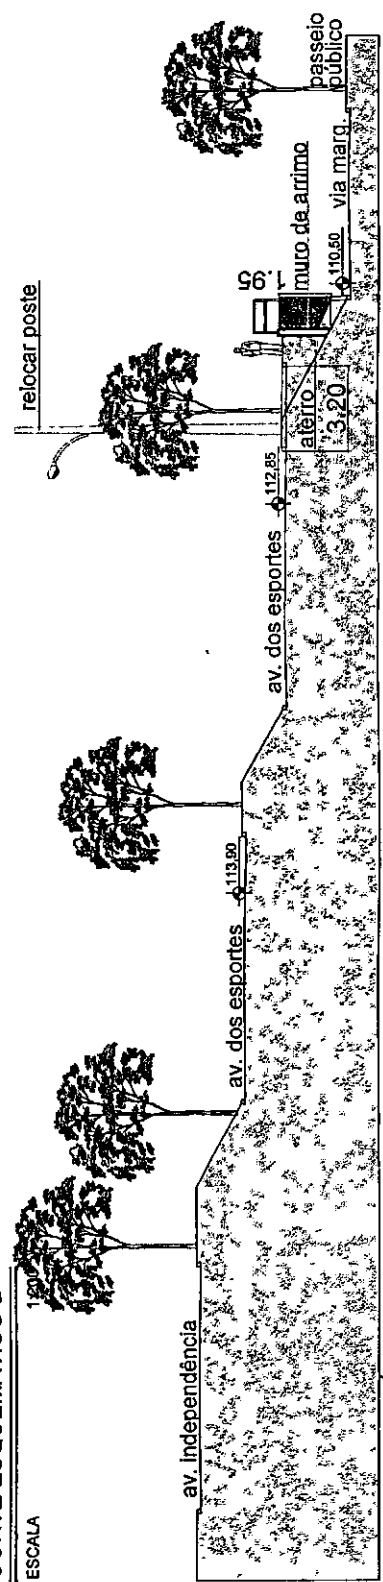

CORTE ESQUEMÁTICO C

ESCALA 1:200

ANOTAÇÕES / OBSERVAÇÕES:

PROJETO ELABORADO ATRAVÉS DO LEVANTAMENTO AEROFOTOGRAMÉTRICO DE 2003 E

LEVANTAMENTO PLANALTIMÉTRICO CADASTRAL (LP 07/13)

VERIFICAR A TUBULAÇÃO DE GÁS EXISTENTE NO LOCAL

PREVER A SUBSTITUIÇÃO DO ASFALTO NA VIA MARGINAL A AV. DOS ESPORTES



SEÇÃO DE URBANISMO E PROJETOS PÚBLICOS

ASSUNTO

PROJETO DE REMODELAÇÃO VIÁRIA - AV. DOS ESPORTES - Valinhos SP.

LOCAL: Entre as Ruas Drº Adhemar de Barros, Drº Fernando Leite Ferraz e Dom João VI.

CONTEÚDO

CORTES TRANSVERSAS

ELABORAÇÃO

GIOVANI GABRIELLI

ARQUITETO E URBANISTA

REVISÃO

AND. LARISSA T. STROPPA ROVERE

DIRETORA DE URBANISMO

SECRETÁRIO

PAULO ALCIDIO BANONIVA

SECRETÁRIO DE PLANEJAMENTO E MEIO AMBIENTE

S.U.P.P. - D.U. - S.P.M.A.

PREFEITURA DO MUNICÍPIO DE VALINHOS

PROC. ADM. 47872013

MEMORIAL DESCRITIVO

ESCALA 1:200

DATA 06/05/15

ORIGINAL

07/13

P. 05/06

PROPOSTAS QUE DEVERÃO CONSTAR NO PROJETO DE REMODELAÇÃO VIÁRIA

- 1 ° TRANSFERIR PARA O PROJETO AS FAIXAS DE SINALIZAÇÃO QUE NÃO SOFRERÃO MODIFICAÇÕES.
- 2 ° ALTERAR AS FAIXAS, PLACAS, DISPOSITIVOS E EQUIPAMENTOS DE SINALIZAÇÃO NECESSÁRIOS A REMODELAÇÃO VIÁRIA
- 3 ° INCORPORAÇÃO DE NOVAS FAIXAS DE SINALIZAÇÃO E DISPOSITIVOS DE SEGURANÇA
- 4 ° ESTUDO DE IMPLANTAÇÃO SEMAFÓRICA NO CRUZAMENTO DA AVENIDA DOS ESPORTES PARA ACESSO A RUA DRº FERNANDO LEITE FERRAZ AO SUPERMERCADO PÃO DE AÇÚCAR E RUA DRº ADHEMAR DE BARROS ACESSO AO PAQUERÉ
- 5 ° ESTUDO PARA IMPLANTAÇÃO DE FAIXA DE PEDESTRE NA RUA DRº FERNANDO LEITE FERRAZ CONSIDERAR A RELOCAÇÃO OU APLICAÇÃO DA FAIXA SOBRE O ESTREITAMENTO DE PISTA EXISTENTE NO LOCAL OU AINDA POSICIONAR A FAIXA SEM INTERFERIR NO DISPOSITO DO BOLSÃO DE SEGURANÇA
- 6 ° DEFINIÇÃO DO TIPO DE SEMÁFARO A SER UTILIZADO NO PROJETO
- 7 ° REBAIXAMENTO DE GUIAS PARA ACESSIBILIDADE

PROPOSTAS POSTERIORES A SEREM OBSERVADAS

- 1 ° VER ÁRVORES A SUPRIMIR
- 2 ° DETECTAR ESPÉCIES EXISTENTES
- 3 ° PAISAGISMO
- 4 ° ILUMINAÇÃO

ANOTAÇÕES / OBSERVAÇÕES:

PROJETO ELABORADO ATRAVÉS DO LEVANTAMENTO AEROFOTOGRAFÉTRICO DE 2003 E LEVANTAMENTO PLANIALTIMÉTRICO CADASTRAL (LP 07/13)

VERIFICAR A TUBULAÇÃO DE GÁS EXISTENTE NO LOCAL

PREVER A SUBSTITUIÇÃO DO ASFALTO NA VIA MARGINAL A AV. DOS ESPORTES



SEÇÃO DE URBANISMO E PROJETOS PÚBLICOS

ASSUNTO

PROJETO DE REMODELAÇÃO VIÁRIA - AV. DOS ESPORTES - Valinhos SP.

LOCAL: Entre as Ruas Drº Adhemar de Barros, Drº Fernando Leite Ferraz e Dom João VI.

CONTEÚDO: PLANTA BAIXA

ELABORAÇÃO: GIOVANI GABRIELLI

REVISÃO: ARQUITETO E URBANISTA

REVISÃO: ARL. LARISSA T. STROPPIA ROVERE

SECRETÁRIO: PAULO ALCIDIO BANDINI

SECRETÁRIO DE PLANEJAMENTO E MEIO AMBIENTE

S.U.P.P. - D.U. - S.P.M.A.

PREFEITURA DO MUNICÍPIO DE VALINHOS

PROC. ADM.
4787/2013

MEMORIAL DESCRITIVO

ESCALA 1:100

DATA 06/07/13

ORIGINAL

07/13

8090 17