



PREFEITURA DE VALINHOS

Ofício nº 594/2019-DTL/GP/P

Valinhos, em 16 de abril de 2019

Ref.: **Requerimento nº 765/19-CMV**
Vereador José Osvaldo Cavalcante Beloni
Processo administrativo nº 7.031/2019-PMV

Excelentíssima Senhora Presidente:

Atendendo à solicitação contida no requerimento supra epigrafado, de autoria do Vereador **José Osvaldo Cavalcante Beloni**, consultadas as áreas competentes da Municipalidade, encaminho a Vossa Excelência, os esclarecimentos aos quesitos formulados, como seguem:

1) Em que data foi desocupado o imóvel onde estava sediada a Farmácia de Alto Custo, na Avenida João Bissoto Filho esquina com a Rua Luís Bissoto?

Resposta: O imóvel foi desocupado em 01 de janeiro de 2019.

2) Quando foi realizada a última limpeza e o último corte de grama no imóvel?

Resposta: A última limpeza e corte de grama no imóvel foram realizados em 29 de março de 2019.

3) A Prefeitura Municipal pretende utilizar o imóvel?

4) Em caso de resposta afirmativa, como a Prefeitura Municipal utilizará o espaço?

5) Em caso de resposta negativa, há estudos para classificar o imóvel como bem dominical?

6) Em caso de resposta afirmativa, em qual estágio se encontra o estudo?

Resposta: A Secretaria da Saúde continuará a utilizar o imóvel e atualmente realiza estudos preliminares com vistas a manutenção e adequação do imóvel para a possível instalação de uma central de especialidades.

7) Solicita-se o envio da planta do mencionado imóvel.

Resposta: Encaminho, na forma do anexo, a planta do imóvel, conforme solicitado.

Ao ensejo, reitero a Vossa Excelência os protestos de minha elevada consideração e já patenteado respeito.

ORESTES PREVITALE JÚNIOR
Prefeito Municipal

CÂMARA MUNICIPAL DE VALINHOS

Data/Hora Protocolo: 18/04/2019 10:01

Resposta n.º 1 ao Requerimento n.º 765/2019



Autoria: ORESTES PREVITALE

Assunto: Resposta ao Requerimento n.º 765/2019 Informações sobre imóvel da antiga Farmácia de Alto Custo.

Anexo: 01 planta.

À
Sua Excelência, a senhora
DALVA DIAS DA SILVA BERTO
Presidente da Egrégia Câmara Municipal c



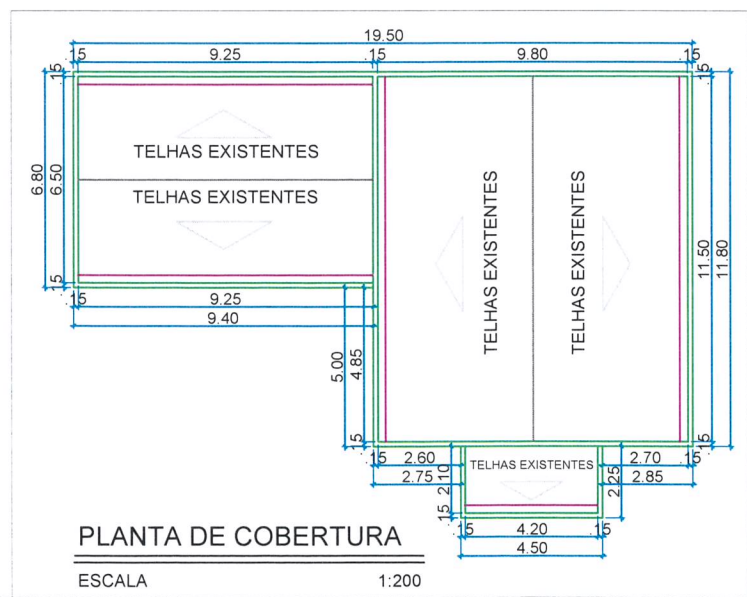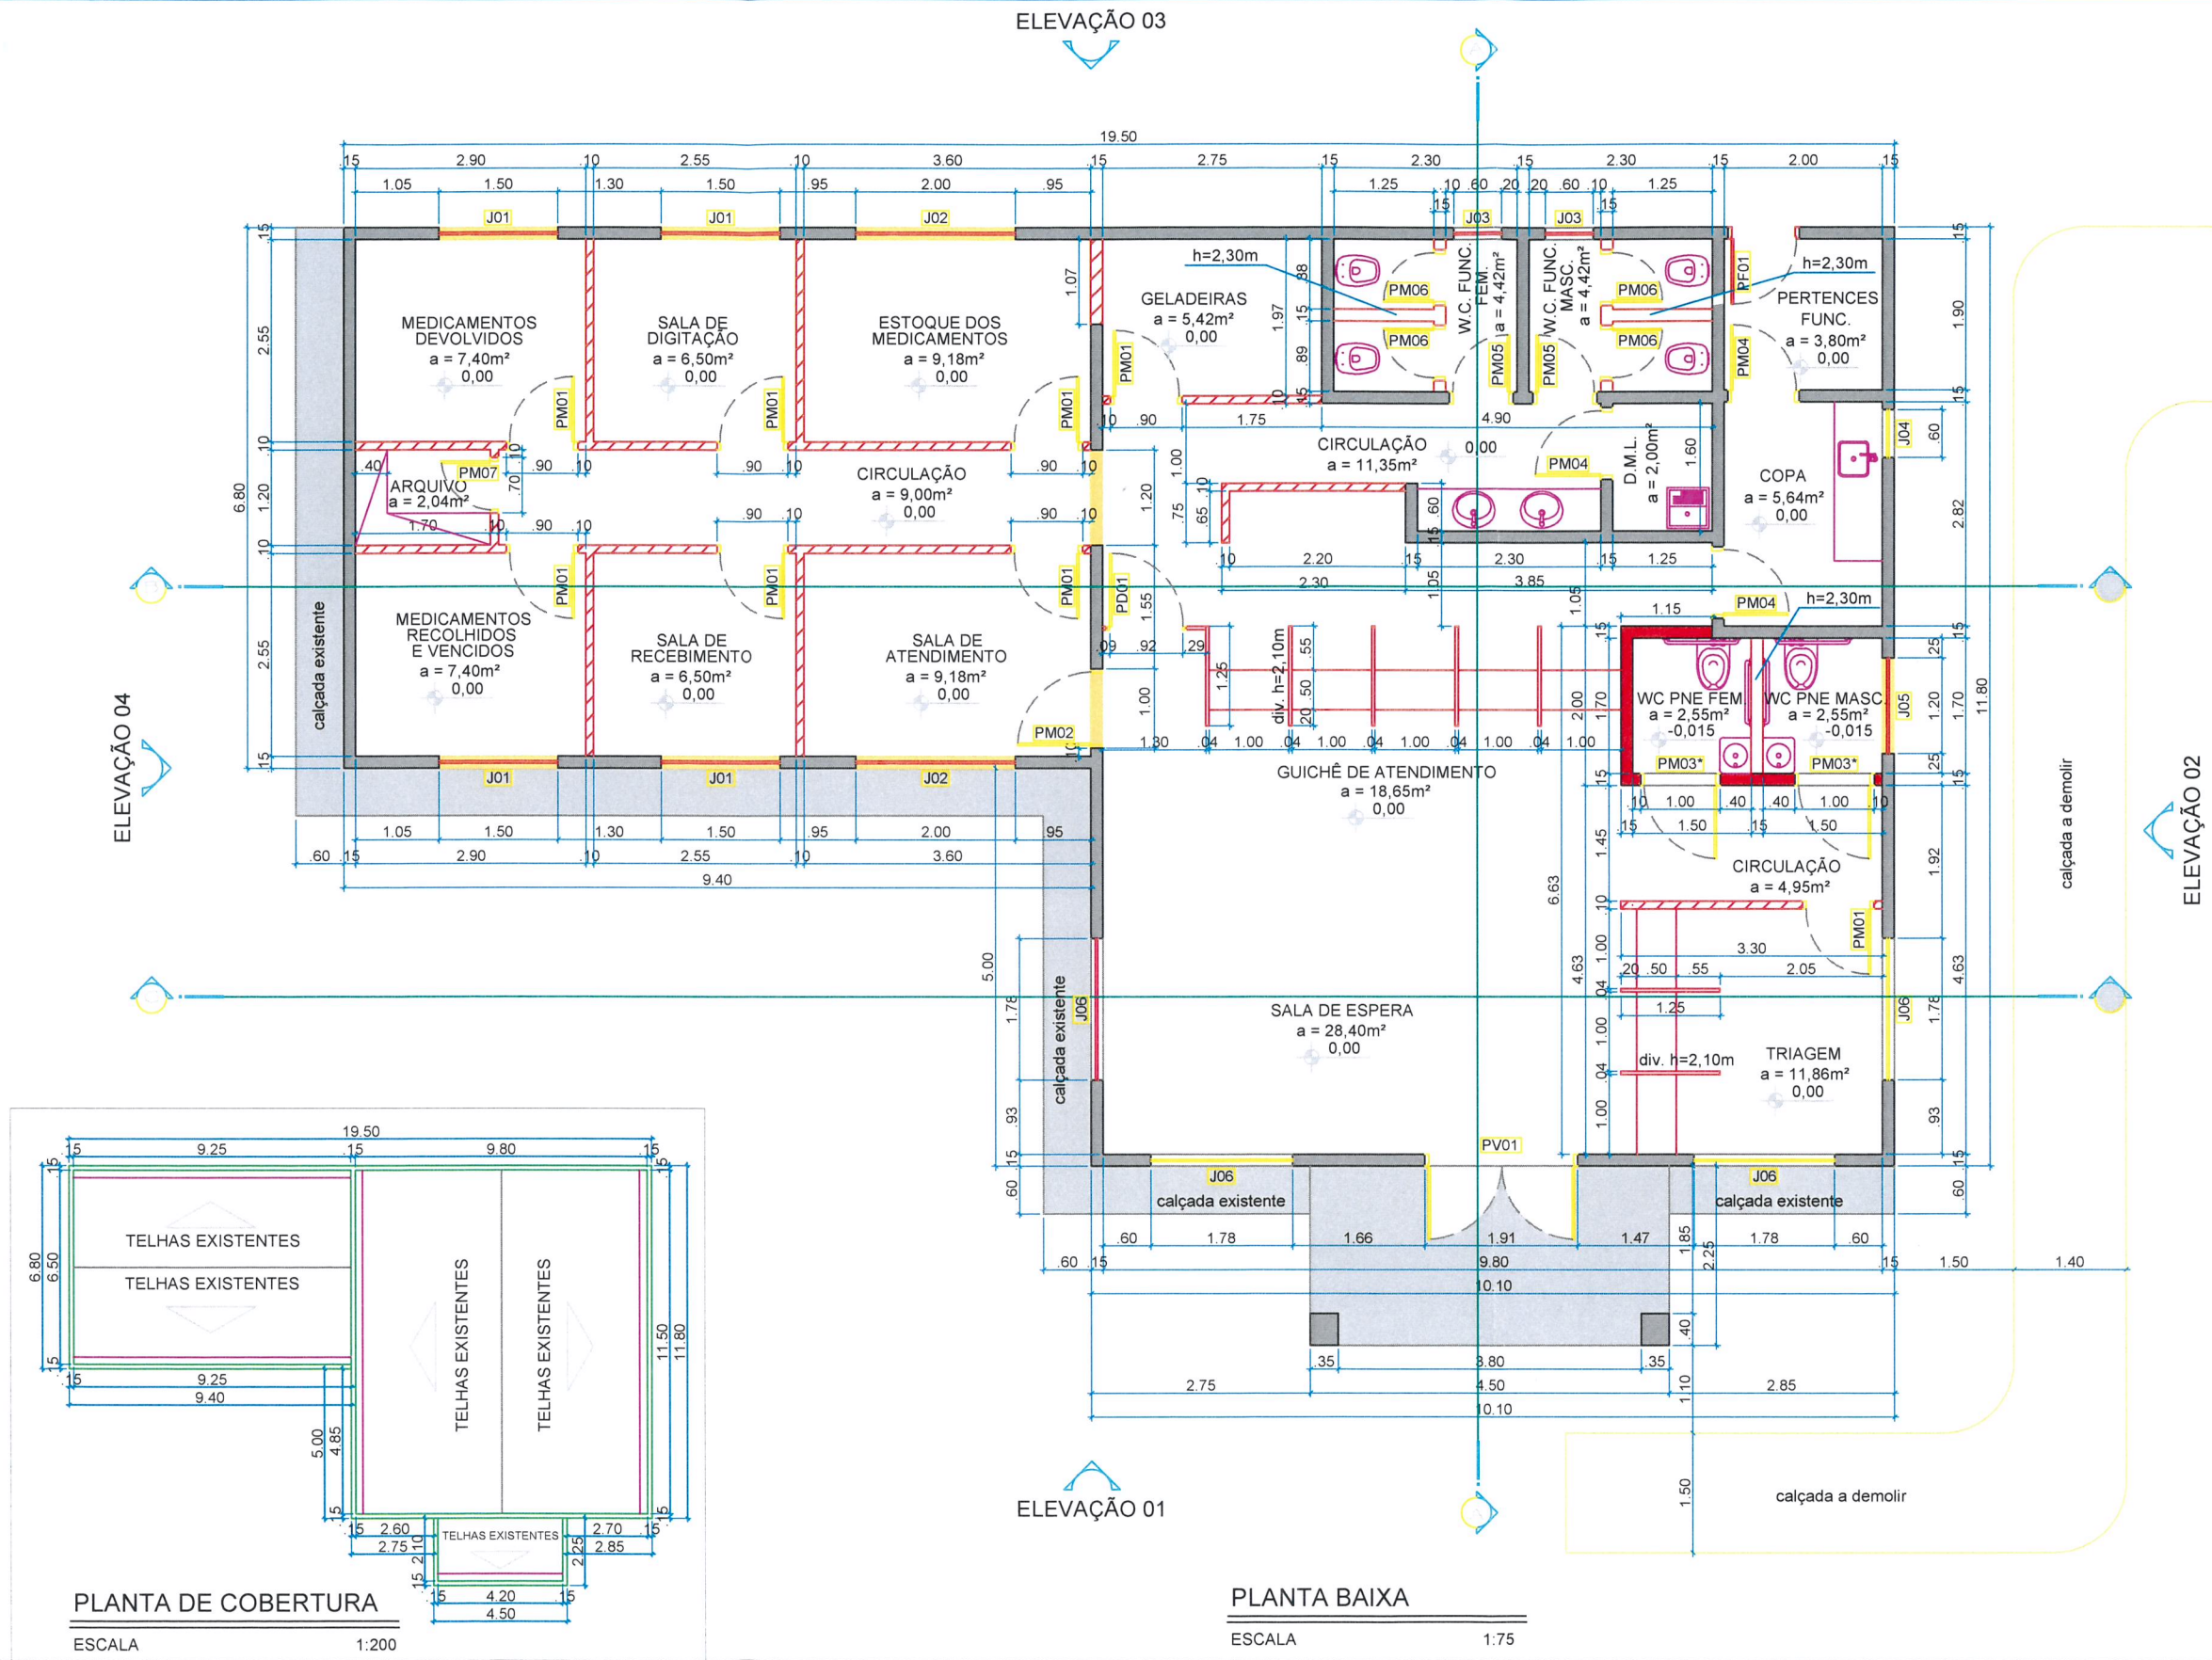

PLANTA BAIXA
ESCALA 1:75

PLANTA DE COBERTURA
ESCALA 1:200

OBSERVAÇÕES:

SUPP
SEÇÃO DE URBANISMO E PROJETOS PÚBLICOS

ASSUNTO
PROJETO BÁSICO PARA CONSTRUÇÃO DE FARMÁCIA DE ALTO CUSTO
Local: Rua João Bissoto Filho, Esquina com Rua Luiz Bissoto - Valinhos/SP

CONTEÚDO: IMPLANTAÇÃO GERAL
ELABORAÇÃO: BRUNA MILANEZE BARBARINI
ARQUITETA E URBANISTA - ART
CHEFE DA SEÇÃO DE URBANISMO E PROJETOS PÚBLICOS
DESENHO: ROSANA APARECIDA DA SILVA
DESENHISTA I
REVISÃO: LARISSA T. STROPPIA ROVERE
DIRETORA DE URBANISMO
SECRETÁRIO: CLAUDIMIR KIKO FERREIRA
SECRETÁRIO DE PLANEJAMENTO E MEIO AMBIENTE

PROC. ADM.
15.375/2010
MEMORIAL DESCRITIVO
29/2011
ESCALAS INDICADAS
DATA 19/10/2011
ORIGINAL
44/11
FL. 02/02

S.U.P.P. - D.U. - S.P.M.A.
PREFEITURA DO MUNICÍPIO DE VALINHOS