



PREFEITURA DE VALINHOS

Ofício nº 866/2020-DTL/GP/P

Valinhos, em 16 de julho de 2020

Ref.: **Requerimento nº 1055/20-CMV**
Vereador José Henrique Conti
Processo administrativo nº 10.297/2020-PMV

Excelentíssima Senhora Presidente:

Atendendo à solicitação contida no requerimento supra epigrafado, de autoria do Vereador **José Henrique Conti**, consultada a área competente da Municipalidade, encaminho a Vossa Excelência, os esclarecimentos aos quesitos formulados, como seguem:

1. Quem é o responsável pela elaboração de projeto básico (obras de reforma e ampliação) das Unidades Básicas de Saúde? Os projetos são assinados por profissional habilitado pelo Conselho Regional de Engenharia, Arquitetura e Agronomia (CREA) ou Conselho de Arquitetura e Urbanismo (CAU), ratificada pelo gestor local? Em caso negativo, especificar por quais razões.
2. Quais são os funcionários responsáveis pela execução e elaboração de projeto de engenharia que visam obras de reforma e/ou ampliação das UBS? Em qual departamento estão lotados?
3. Quantos estagiários atuam no departamento de projeto de engenharia? Os estagiários elaboram projetos de reforma e/ou ampliação das Unidades Básicas de Saúde? Quem é o supervisor responsável? Em quais departamentos referidos estagiários estão lotados?
4. Encaminhar a esta Casa de Leis, cópia dos projetos de obras de reforma e/ou ampliação das Unidades Básicas de Saúde, dos últimos 03 (três) anos, onde conste a assinatura do engenheiro responsável.

Resposta: Encaminho, na forma do anexo, as informações disponibilizadas pela Secretaria de Obras e Serviços Públicos, capazes de esclarecer os questionamentos apresentados pela nobre Edil requerente.

Ao ensejo, reitero a Vossa Excelência os protestos de minha elevada consideração e já patenteado respeito.

ORESTES PREVITALE JÚNIOR
Prefeito Municipal

Anexo: 05 folhas e 08 plantas, *ou seja 10 plantas.*

A

Sua Excelência, a senhora

DALVA DIAS DA SILVA BERTO

Presidente da Egrégia Câmara Municipal de Valinhos

(PMB/pmb)



AD.T.L. / G.P.

Em resposta ao requerimento 1055/2020 de autoria do vereador Henrique Conti, informo:

1. Quem é o responsável pela elaboração de projeto básico (obras de reforma e ampliação) das Unidades Básicas de Saúde? Os projetos são assinados por profissional habilitado pelo Conselho Regional de Engenharia, Arquitetura e Agronomia (CAU), ratificada pelo gestor local? Em caso negativo, especificar por quais razões.

A Secretaria de Obras e Serviços Públicos foi responsável pela elaboração dos projetos de acessibilidade das UBS's Jardim Imperial, Bom Retiro, Pinheiros e Vila Santana, com responsabilidade técnica do Arquiteto e Urbanista Júlio Cezar Tonetti.

Sim.

2. Quais são os funcionários responsáveis pela execução e elaboração de projeto de engenharia que visam obras de reforma e/ou ampliação das UBS? Em quais departamentos estão lotados?

Júlio Cezar Tonetti.- Departamento de Manutenção de Próprios Municipais

3. Quantos estagiários atuam no departamento de projeto de engenharia? Os estagiários elaboram projetos de reforma e/ou ampliação das Unidades Básicas de Saúde? Quem é o supervisor responsável? Em quais departamentos referidos estagiários estão lotados?

01 estagiário.

Sim, elaboram com supervisão do engenheiro ou arquiteto responsável pelo Departamento.


Na época, o gestor era o Engº. Civil José Antonio Francisco Alves.

Estagiário lotado no Departamento de Obras Públicas - D.O.P.


4. Encaminhar a esta Casa de Leis, cópia dos projetos de obras de reforma e/ou ampliação das Unidades Básicas de Saúde, dos últimos 03 (três) anos, onde conste a assinatura do engenheiro responsável.

Segue anexo, o projeto de acessibilidade das 04 Unidades Básicas de Saúde.

SOSP, 09/07/20

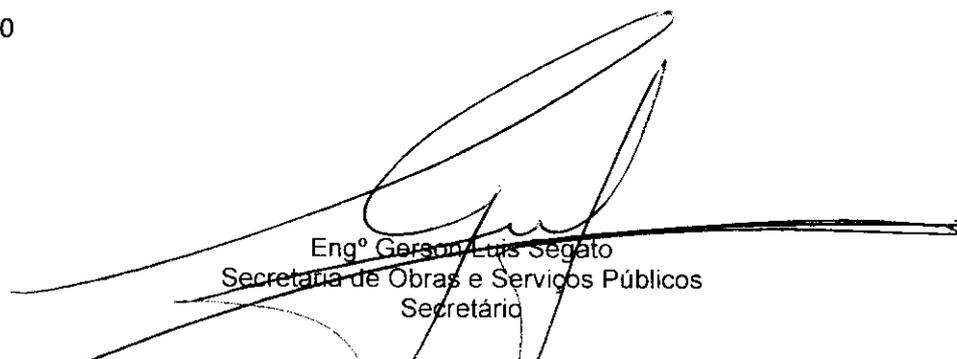
Engº Gerson Luis Segato
Secretaria de Obras e Serviços Públicos
Secretário

PLANTAS
UBS
BOM RETIRO

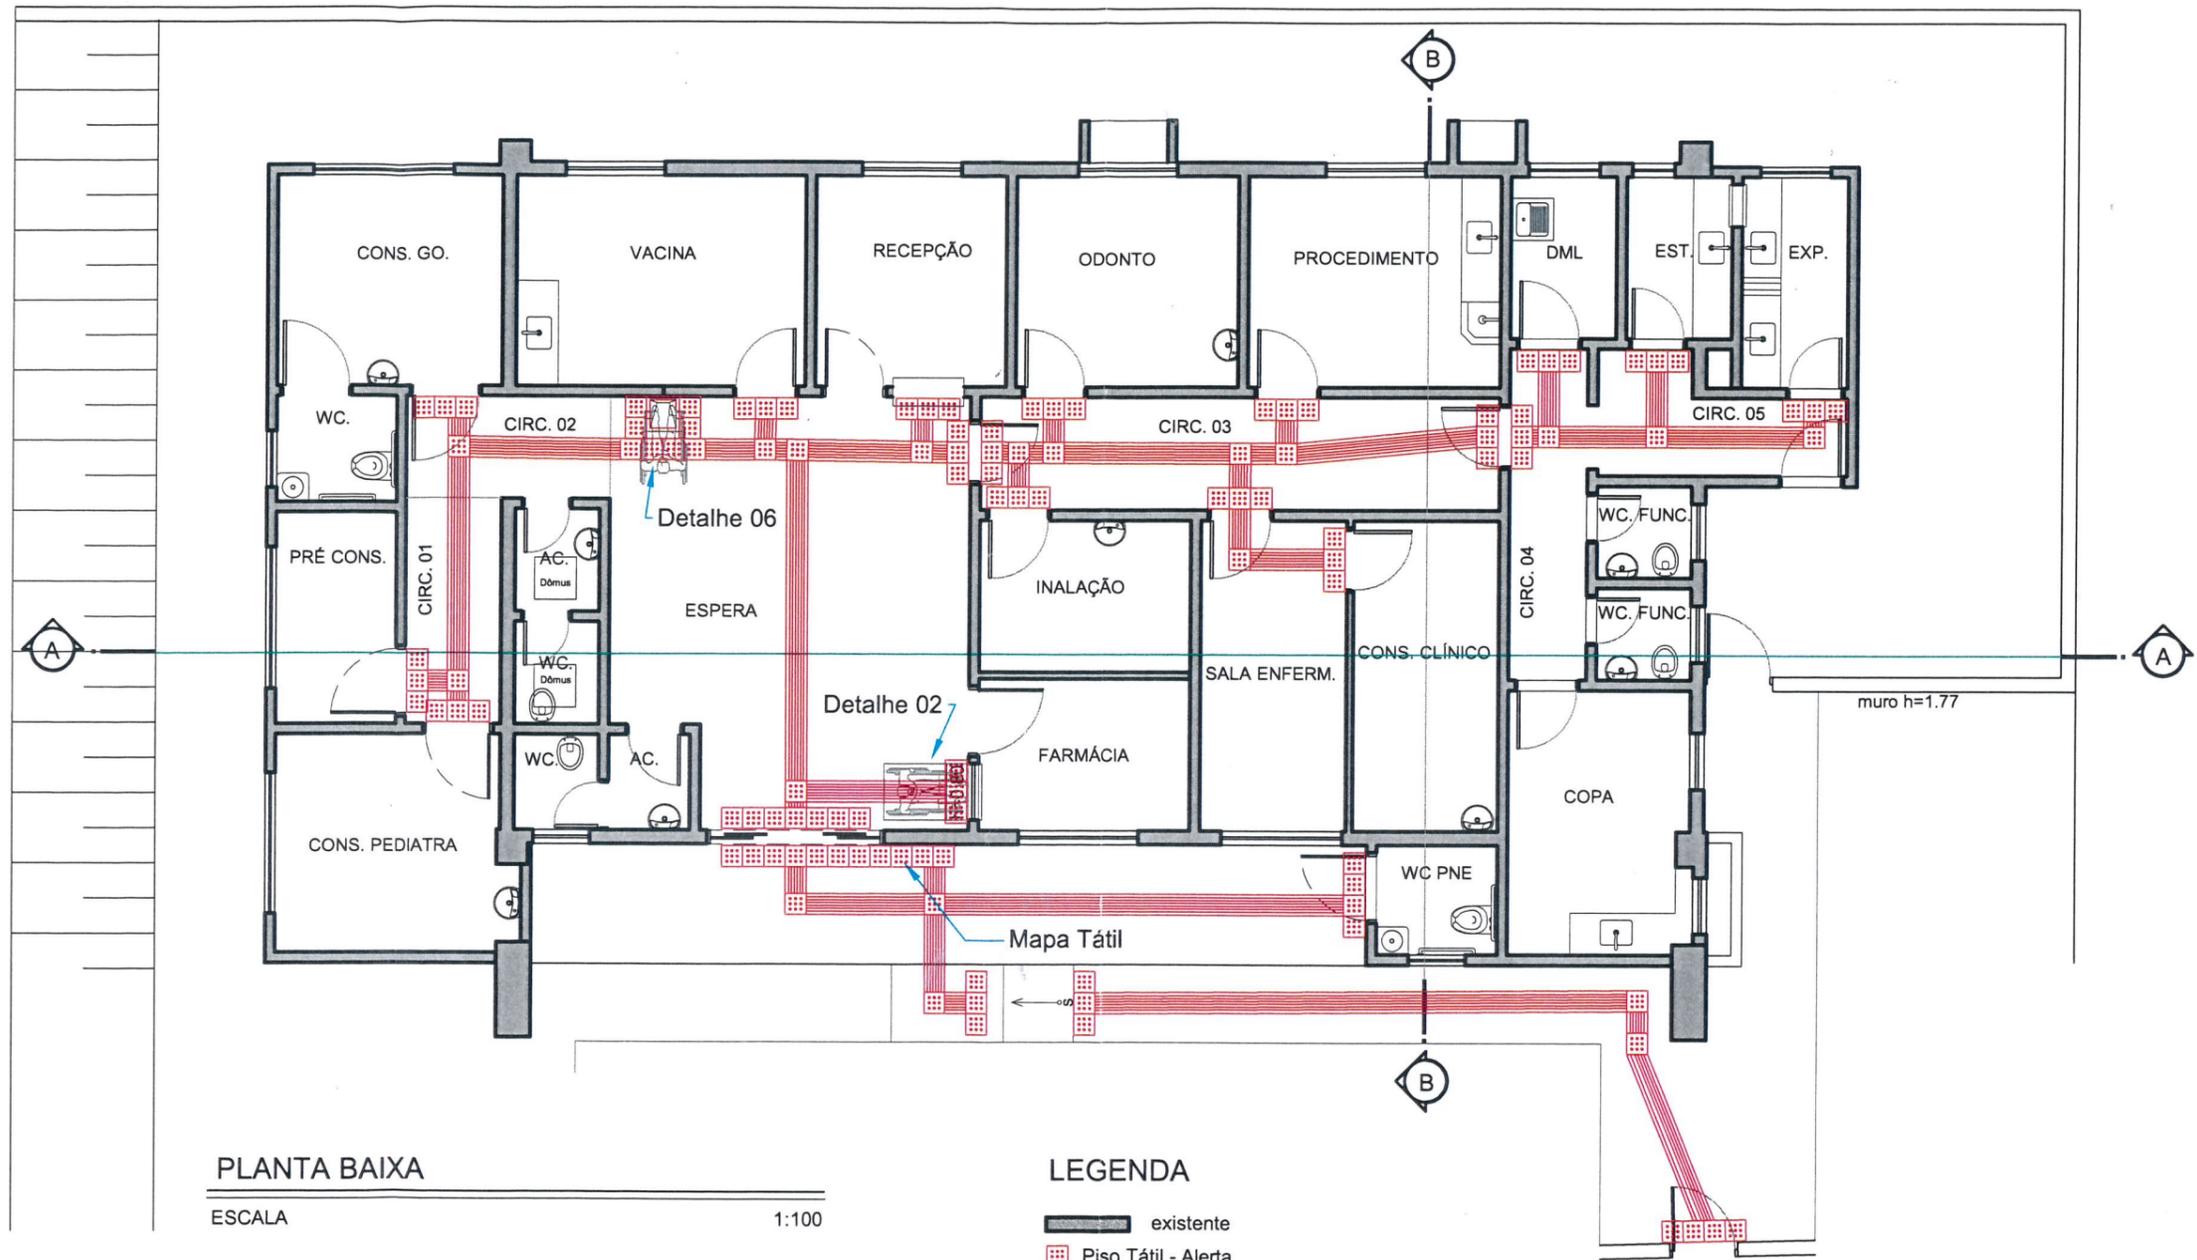

PLANTA BAIXA

ESCALA

1:100

LEGENDA

- existente
- Piso Tátil - Alerta
- Piso Tátil - Direcional

ÁREAS:



DIVISÃO DE OBRAS PÚBLICAS

ASSUNTO

Adequação de Próprio Municipal para Acessibilidade - UBS Durvalina Pinheiro Favarin
 Local: Rua Joaquim Simões Salgueiro, 16 - Jardim Bom Retiro - Valinhos / SP


CONTEÚDO: PLANTA BAIXA
 ELABORAÇÃO: Engº RICARDO S. ARIELO
 RESPONSÁVEL: JULIO CEZAR TONETTI
 TÉCNICO: ARQUITETO E URBANISTA
 DIRETOR - DIVISÃO DE PROJETOS E OBRAS
 DIRETOR: JOSÉ ANTONIO FRANCISCO ALVES
 ENGENHEIRO CIVIL
 DEPARTAMENTO DE MANUTENÇÃO DE PRÓPRIOS MUNICIPAIS

PROC. ADM. 0000/0000
 MEMORIAL DESCRITIVO 00/00
 ESCALA INDICADA
 DATA 00/00/0000
 ORIGINAL
 00/00

D.O.P. - D.M.P.M. - S.O.S.P.
 PREFEITURA DO MUNICÍPIO DE VALINHOS

FL. 00/00

PLANTAS
UBS
JARDIM IMPERIAL

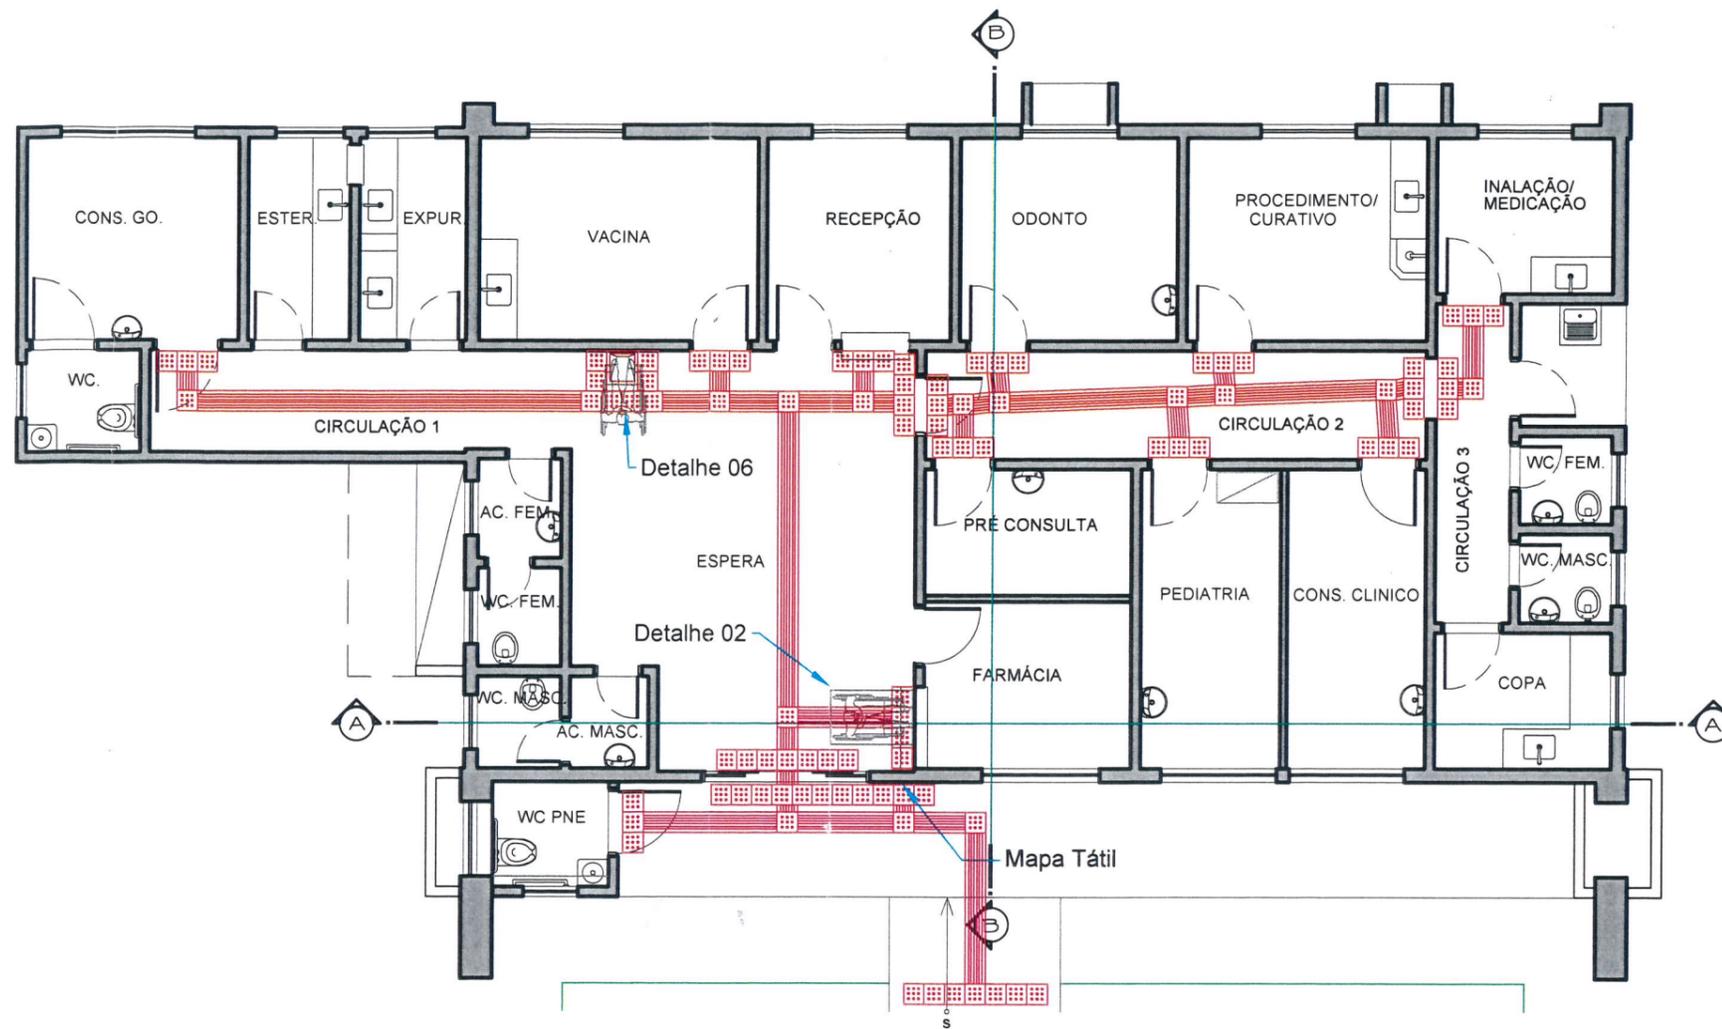

PLANTA BAIXA

ESCALA

1:100

LEGENDA

-  existente
-  Piso Tátil - Alerta
-  Piso Tátil - Guia

ÁREAS:



DIVISÃO DE PROJETOS E OBRAS


ASSUNTO
Adequação de Próprio Municipal para Acessibilidade - UBS Rosina Tomé Calzavara
 Local: Rua Campinas, 366 - Jardim Imperial - Valinhos / SP

CONTEÚDO: PLANTA BAIXA
 ELABORAÇÃO: Engº RICARDO S. ARIELO
 RESPONSÁVEL: JULIO CEZAR TONETTI
 TÉCNICO: ARQUITETO E URBANISTA
 DIRETOR - DIVISÃO DE PROJETOS E OBRAS
 DIRETOR: JOSÉ ANTONIO FRANCISCO ALVES
 ENGENHEIRO CIVIL
 DEPARTAMENTO DE MANUTENÇÃO DE PRÓPRIOS MUNICIPAIS

D.P.O. - D.M.P.M. - S.O.S.P.
 PREFEITURA DO MUNICÍPIO DE VALINHOS

PROC. ADM.
0000/0000
 MEMORIAL DESCRITIVO
00/00
 ESCALA INDICADA
DATA 04/12/2017
 ORIGINAL
15/2017 FL_01/01

PLANTAS
UBS
JARDIM PINHEIRO

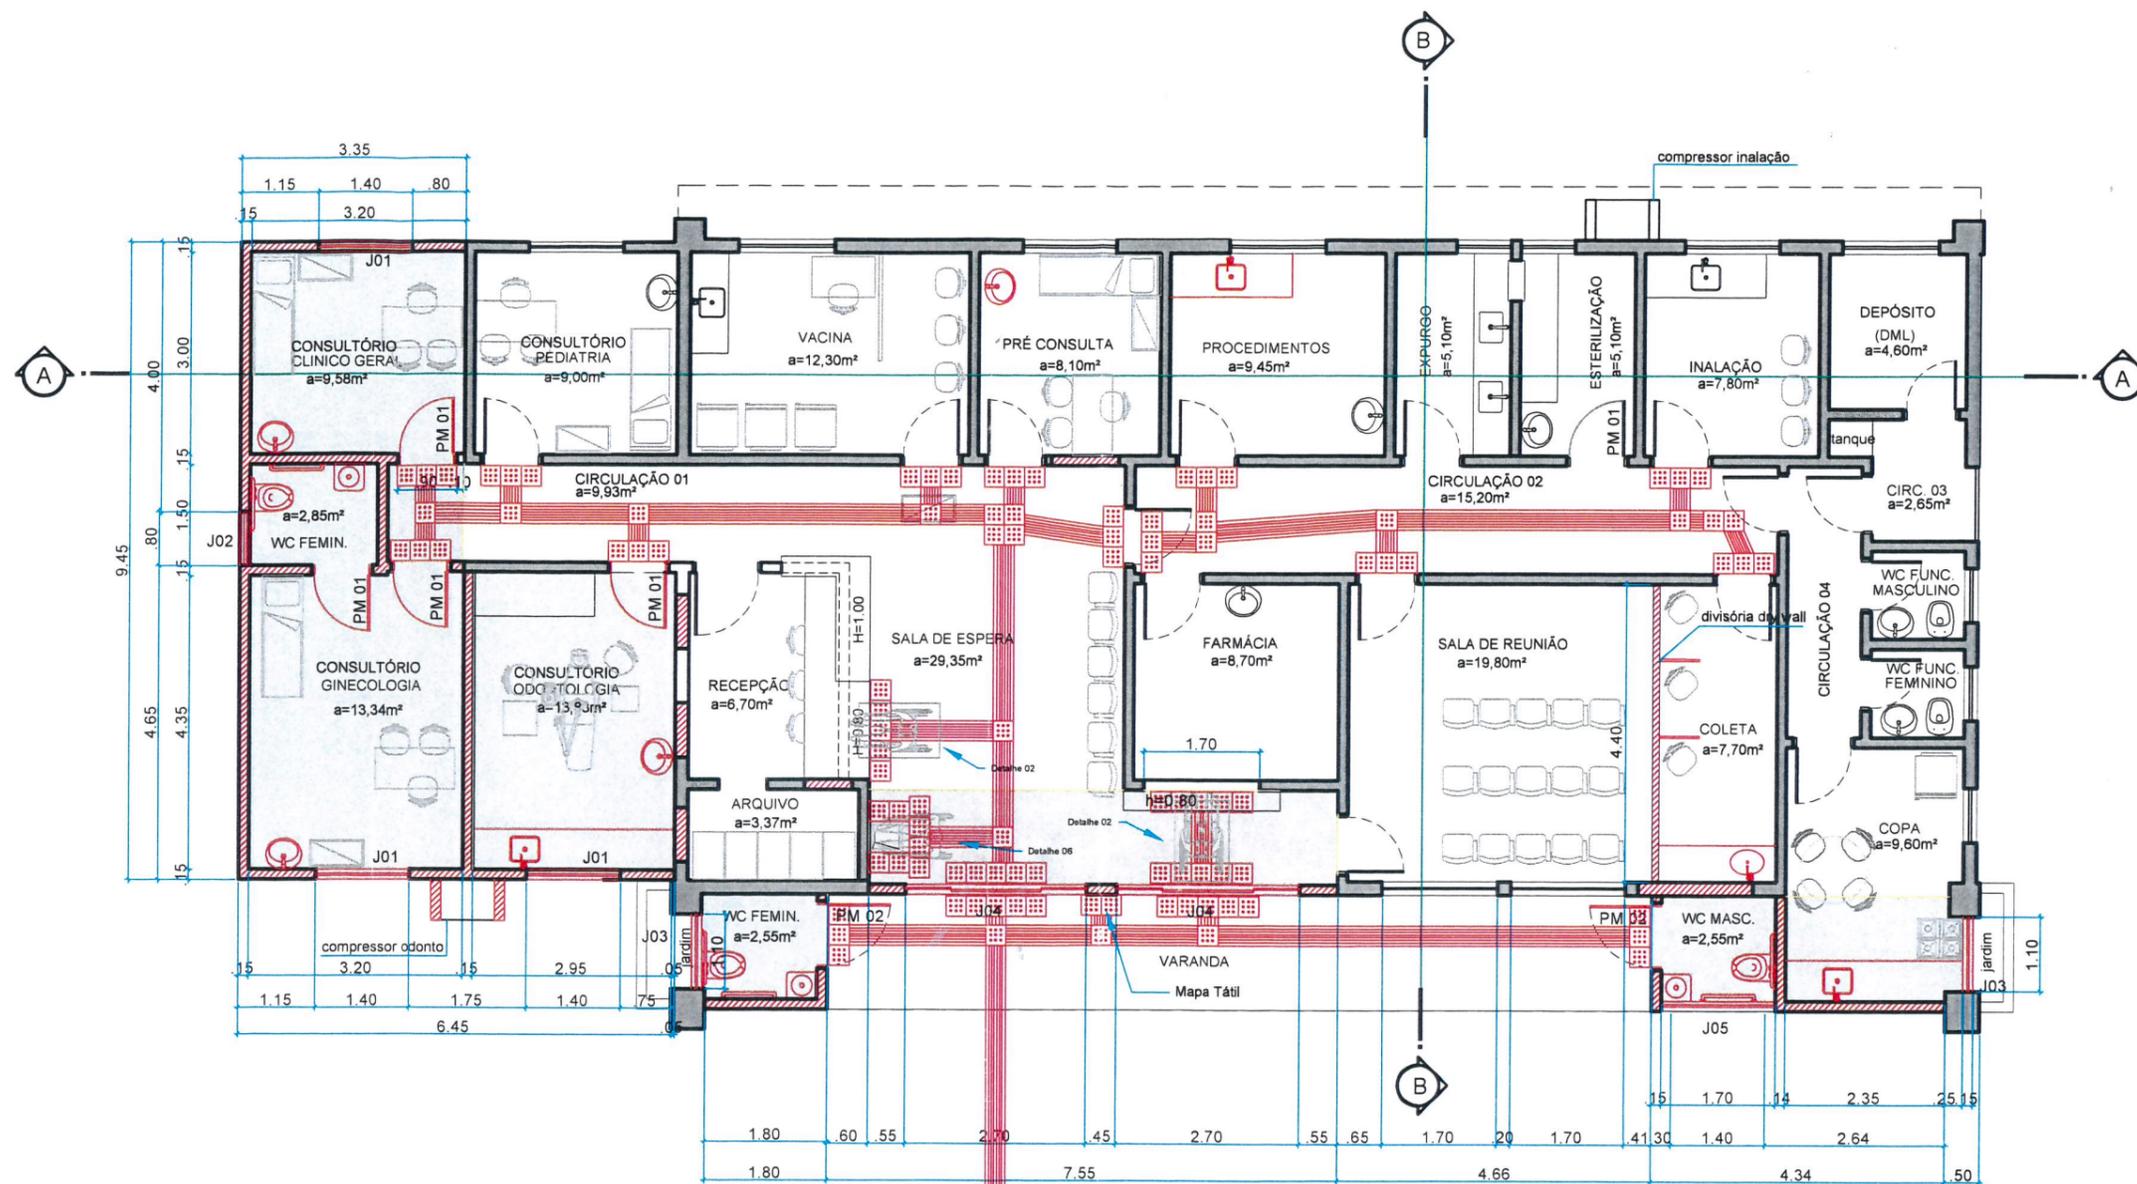

PLANTA BAIXA - ADEQUAÇÃO ACESSIBILIDADE

ESCALA 1:100

LEGENDA

- existente
- a construir
- Piso Tátil - Alerta
- Piso Tátil - Direcional

ANOTAÇÕES



DIVISÃO DE PROJETO E OBRAS

ASSUNTO
Adequação de Próprio Municipal para Acessibilidade - UBS DR. LUIZ TOZZO FILHO
 Local: Rua Horácio Salles Cunha, 258 - Jd. Pinheiros - Valinhos / SP

CONTEÚDO: DETALHES

DESENHO: Ricardo Sacute Anelo
 Engenheiro Civil

RESPONSÁVEL:
 TÉCNICO Julio César Tonetti
 Arquiteto e Urbanista
 DIRETOR - DIVISÃO DE PROJETOS OBRAS

DIRETOR: José Antonio Francisco Alves
 Engenheiro Civil
 DEPARTAMENTO DE MANUTENÇÃO DE PRÓPRIOS MUNICIPAIS

D.P.O. - D.M.P.M. - S.O.S.P.
 PREFEITURA DO MUNICÍPIO DE VALINHOS

PROC. ADM.
 0000/0000

MEMORIAL DESCRITIVO
 00/0000

ESCALAS INDICADAS

DATA 04/12/2017

ORIGINAL
13/2017

FL. 01/01

PLANTAS
UBS
VILA SANTANA



PLANTA BAIXA - PAV. TÉRREO
 ESCALA 1:100

ANOTAÇÕES



DIVISÃO DE PROJETO E OBRAS


ASSUNTO
Adequação de Próprio Municipal para Acessibilidade - UBS Vila Santana
 Local: Avenida Brasil, 258 - Vila Santana - Valinhos / SP

CONTEÚDO: PLANTA BAIXA - PAVIMENTO TÉRREO
 ELABORAÇÃO: Engº RICARDO S. ARIELO
 RESPONSÁVEL: JULIO CEZAR TONETTI
 TÉCNICO: ARQUITETO E URBANISTA
 DIRETOR - DIVISÃO DE PROJETOS E OBRAS
 DIRETOR: JOSÉ ANTONIO FRANCISCO ALVES
 ENGENHEIRO CIVIL
 DEPARTAMENTO DE MANUTENÇÃO DE PRÓPRIOS MUNICIPAIS

D.P.O. - D.M.P.M. - S.O.S.P.
 PREFEITURA DO MUNICÍPIO DE VALINHOS

PROC. ADM
 0000/0000
 MEMORIAL DESCRITIVO
 00/00
 ESCALA INDICADA
 DATA 04/12/2017

ORIGINAL
 14/2017
 EL_08/08

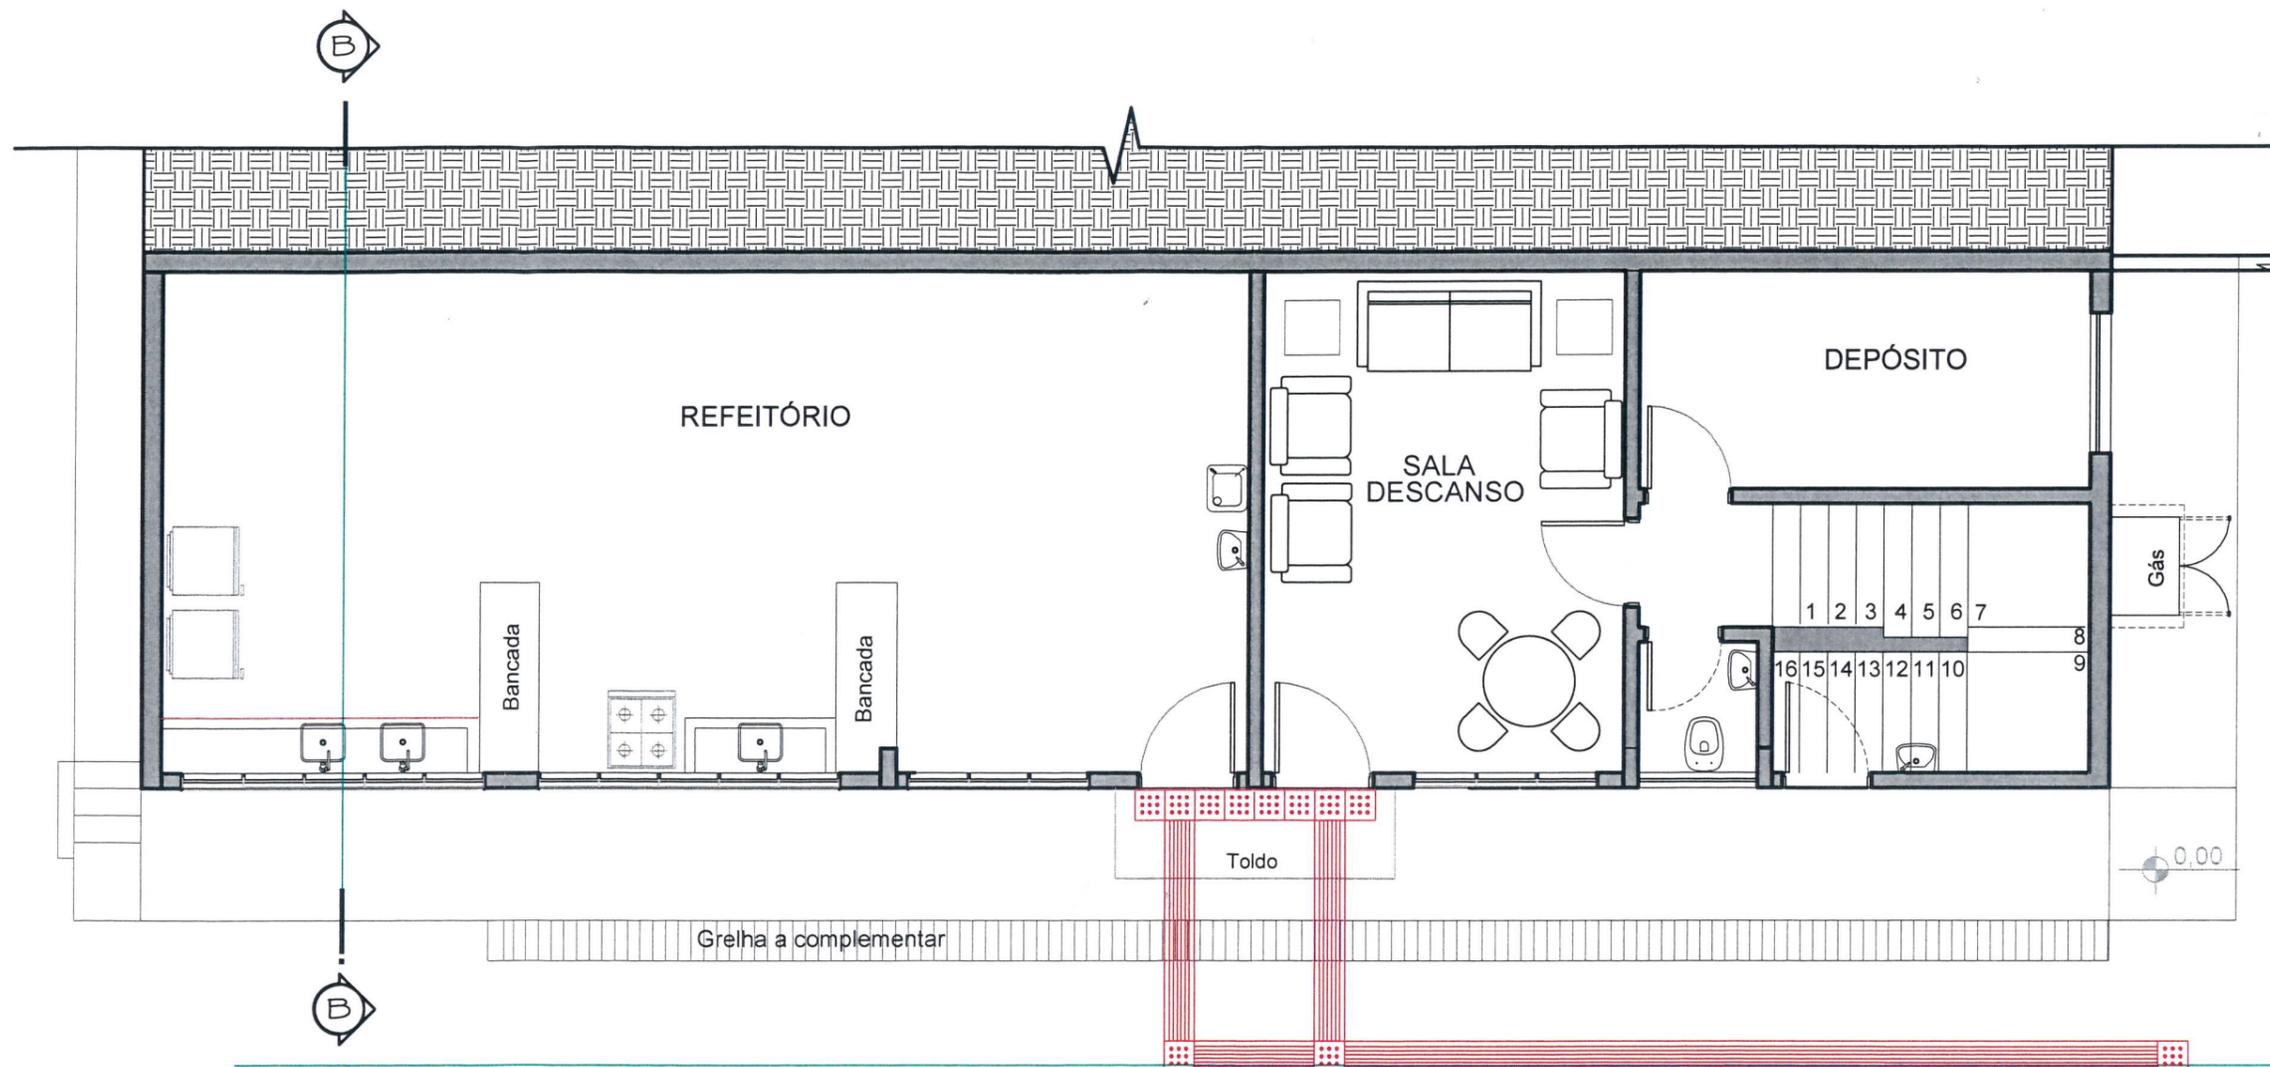

PLANTA BAIXA - PAV. INFERIOR

ESCALA 1:100

ANOTAÇÕES



ASSUNTO
Adequação de Próprio Municipal para Acessibilidade - Centro de Treinamento em Saúde
 Local: Avenida Brasil, 258 - Vila Santana - Valinhos / SP

CONTEÚDO: PLANTA BAIXA - PAVIMENTO INFERIOR
 ELABORAÇÃO: Engº RICARDO S. ARIELO
 RESPONSÁVEL: JULIO CEZAR TONETTI
 TÉCNICO: ARQUITETO E URBANISTA
 DIRETOR - DIVISÃO DE PROJETOS E OBRAS
 DIRETOR: JOSÉ ANTONIO FRANCISCO ALVES
 ENGENHEIRO CIVIL
 DEPARTAMENTO DE MANUTENÇÃO DE PRÓPRIOS MUNICIPAIS


PROC. ADM.
 0000/0000
 MEMORIAL DESCRITIVO
 00/00
 ESCALA INDICADA
 DATA 04/12/2017

D.P.O. - D.M.P.M. - S.O.S.P.
 PREFEITURA DO MUNICÍPIO DE VALINHOS

ORIGINAL
14/2017 FL. 03/08


LEGENDA

-  existente
-  a demolir
-  a construir
-  Piso Tátil - Alerta
-  Piso Tátil - Direcional

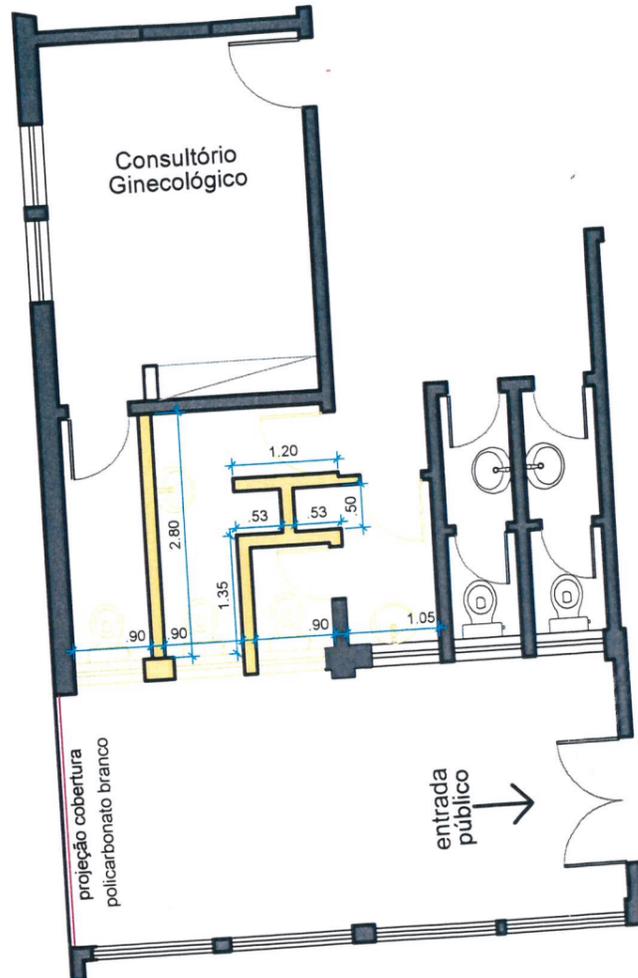

PLANTA BAIXA - A DEMOLIR

ESCALA 1:50

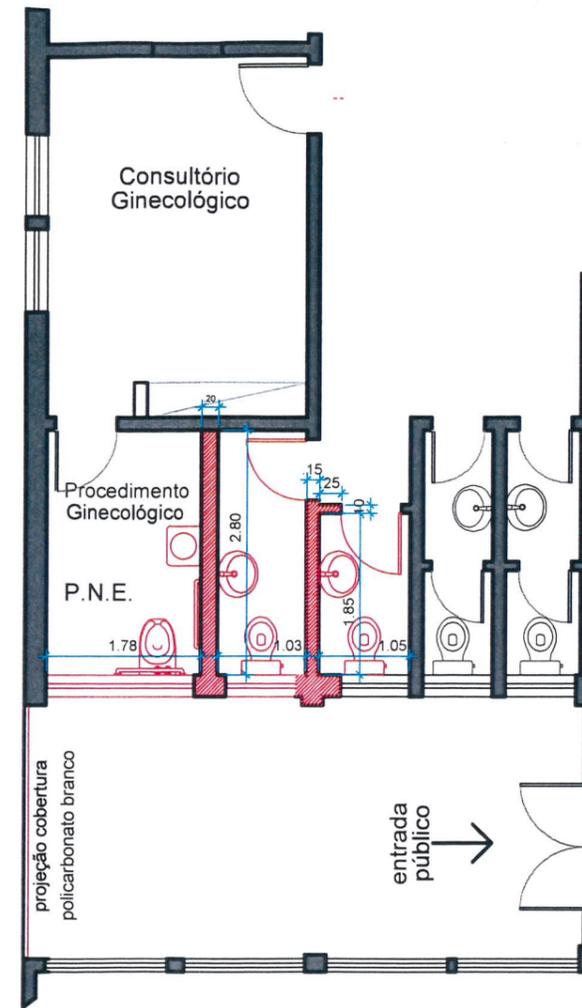

PLANTA BAIXA - A CONSTRUIR

ESCALA 1:50

ANOTAÇÕES

Blank lines for notes.

DPO
 DIVISÃO DE PROJETO E OBRAS


ASSUNTO
Adequação de Próprio Municipal para Acessibilidade - UBS Vila Santana
 Local: Avenida Brasil, 258 - Vila Santana - Valinhos / SP

CONTEÚDO: PLANTA BAIXA
 ELABORAÇÃO: Engº RICARDO S. ARIELO
 RESPONSÁVEL: JULIO CEZAR TONETTI
 TÉCNICO: ARQUITETO E URBANISTA
 DIRETOR - DIVISÃO DE PROJETOS E OBRAS
 DIRETOR: JOSÉ ANTONIO FRANCISCO ALVES
 ENGENHEIRO CIVIL
 DEPARTAMENTO DE MANUTENÇÃO DE PRÓPRIOS MUNICIPAIS

D.P.O. - D.M.P.M. - S.O.S.P.
 PREFEITURA DO MUNICÍPIO DE VALINHOS

PROC. ADM.
 0000/0000
 MEMORIAL DESCRITIVO
 00/00
 ESCALA INDICADA
 DATA 04/12/2017
 ORIGINAL
14/2017

FL. 05/008

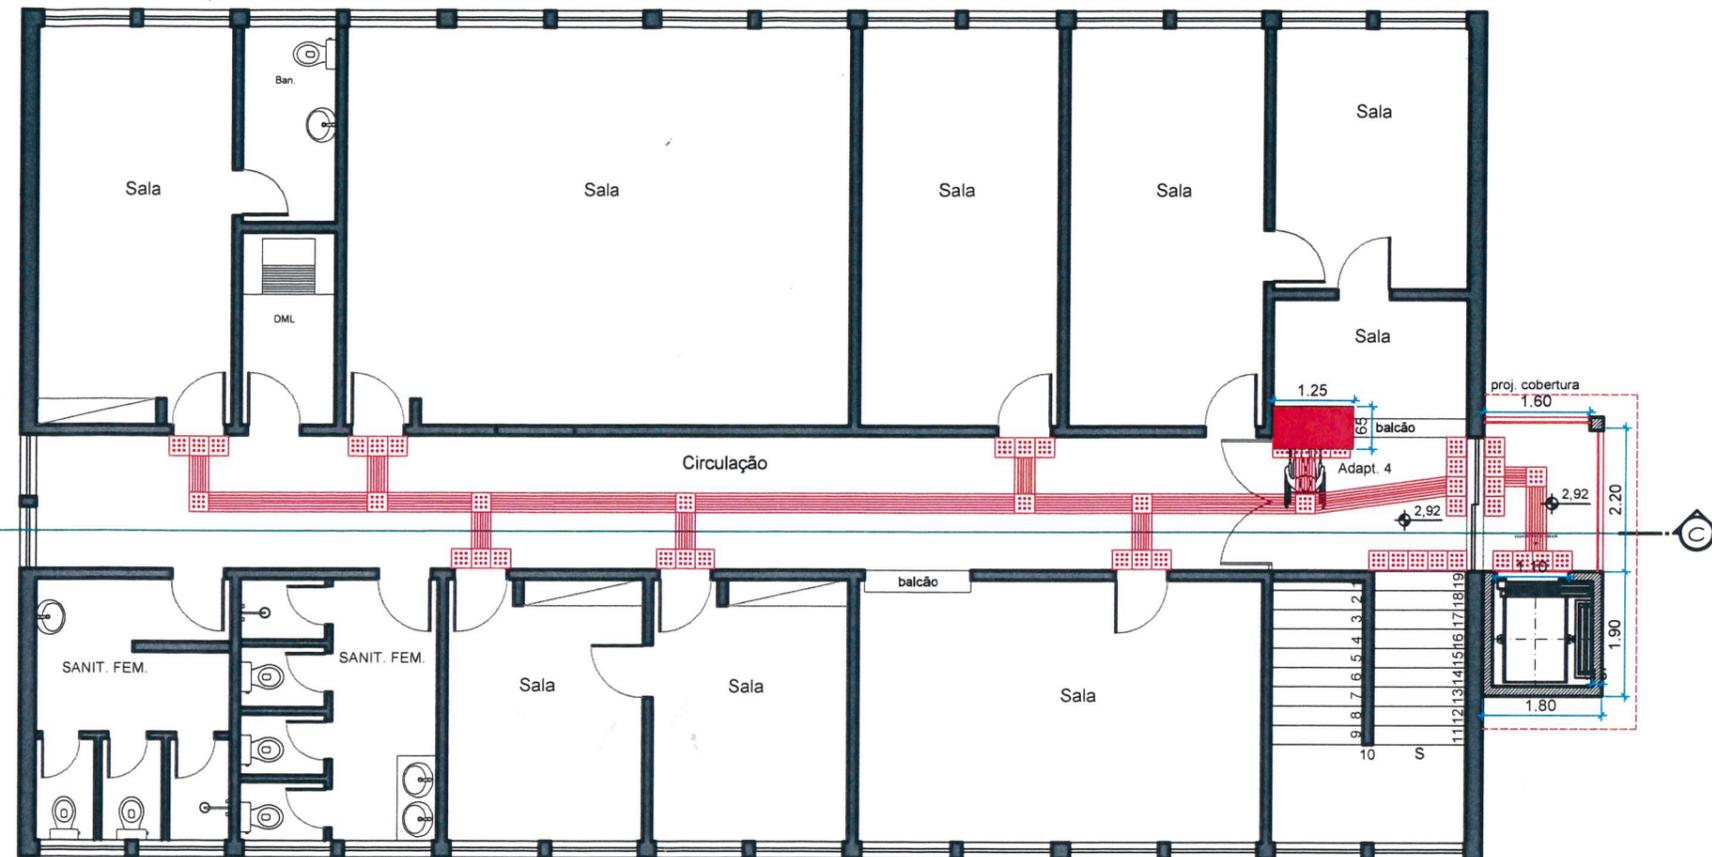

PLANTA BAIXA - PAV. SUPERIOR
 ESCALA 1:100

ANOTAÇÕES



DIVISÃO DE PROJETO E OBRAS


ASSUNTO
Adequação de Próprio Municipal para Acessibilidade - UBS Vila Santana
 Local: Avenida Brasil, 258 - Vila Santana - Valinhos / SP

CONTEÚDO: PLANTA BAIXA - PAVIMENTO SUPERIOR
 ELABORAÇÃO: Engº RICARDO S. ARIELO
 RESPONSÁVEL: JULIO CEZAR TONETTI
 TÉCNICO: ARQUITETO E URBANISTA
 DIRETOR - DIVISÃO DE PROJETOS E OBRAS
 DIRETOR: JOSÉ ANTONIO FRANCISCO ALVES
 ENGENHEIRO CIVIL
 DEPARTAMENTO DE MANUTENÇÃO DE PRÓPRIOS MUNICIPAIS

D.P.O. - D.M.P.M. - S.O.S.P.
 PREFEITURA DO MUNICÍPIO DE VALINHOS

PROC. ADM.
 0000/0000
 MEMORIAL DESCRITIVO
 00/00
 ESCALA INDICADA
 DATA 04/12/2017

ORIGINAL
 14/2017
 FL. 04/08

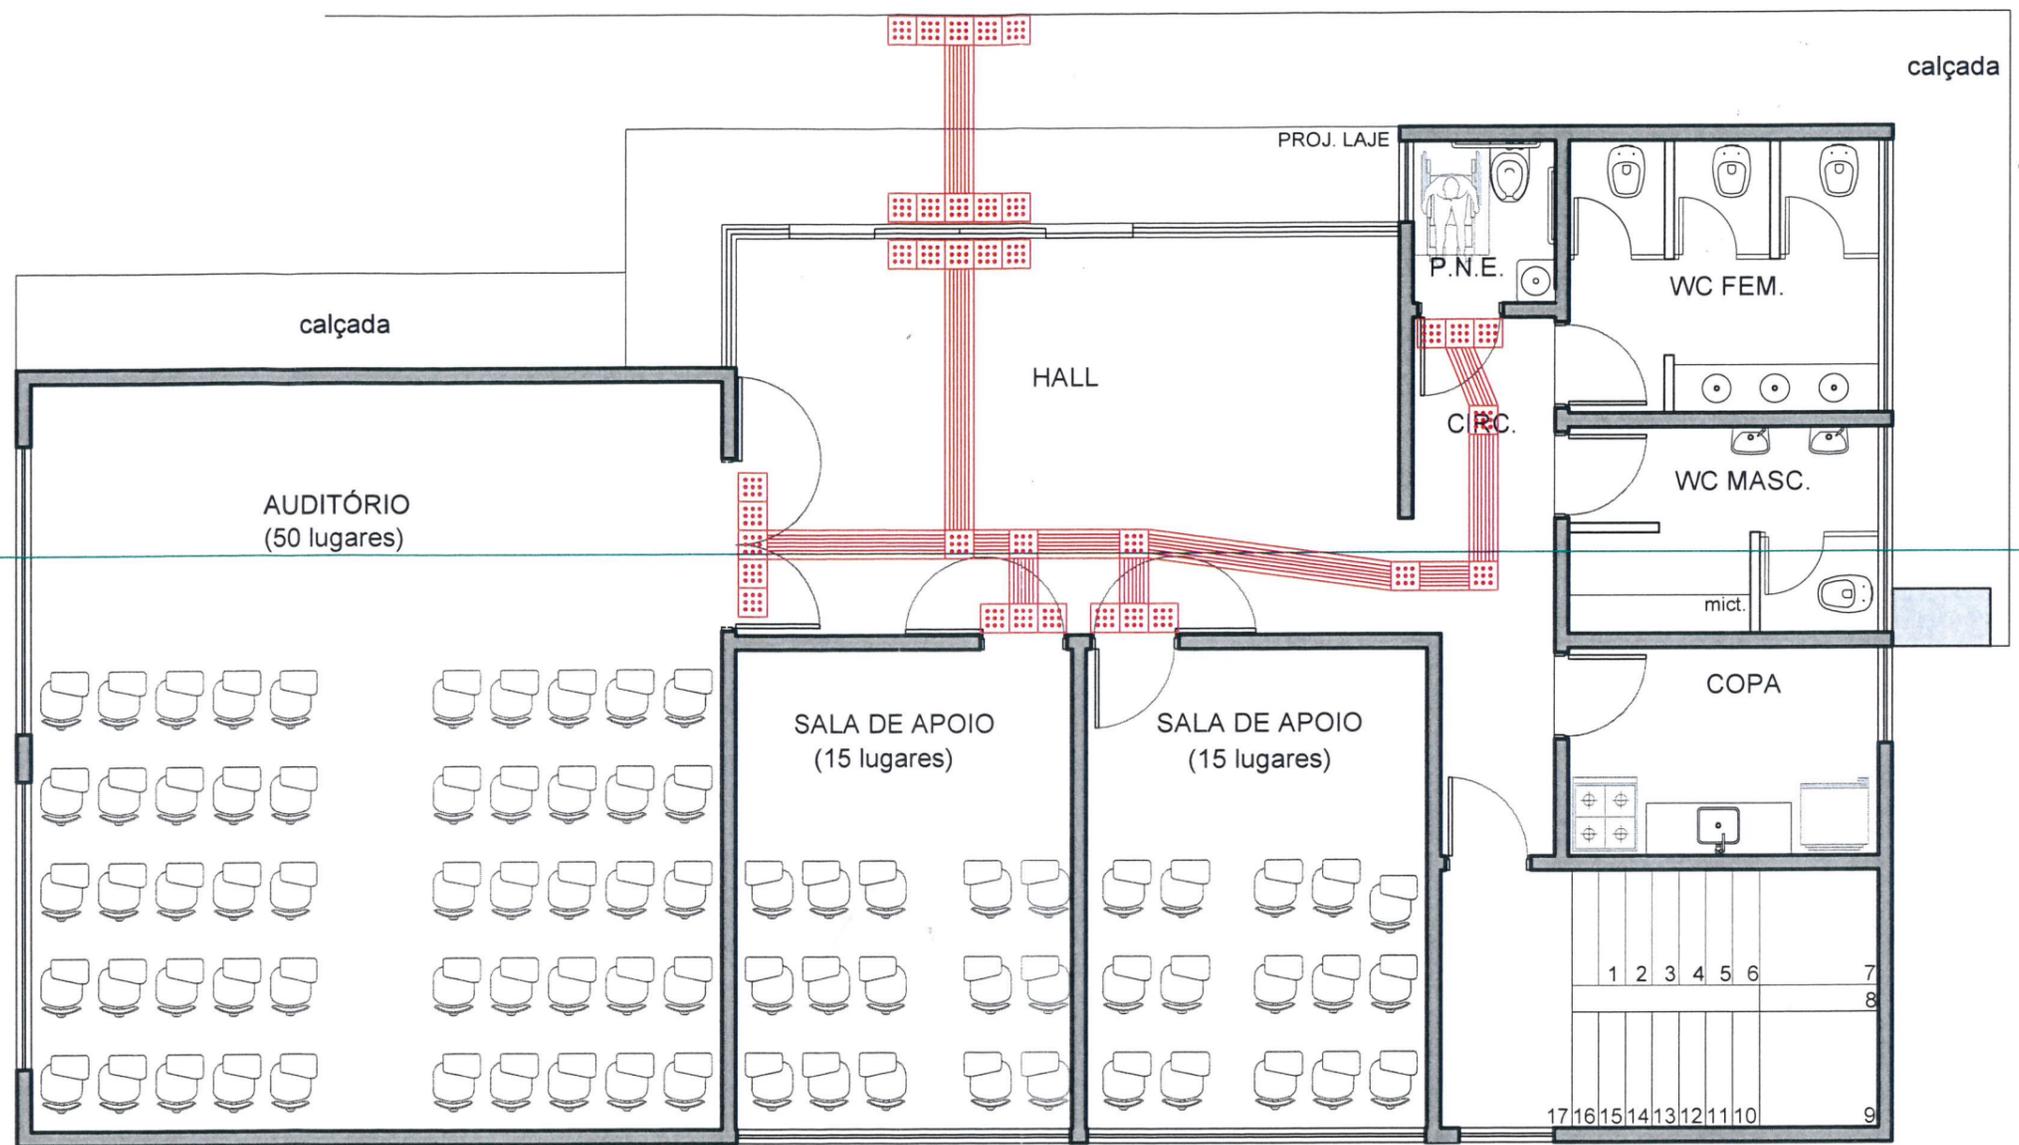

PLANTA BAIXA - PAV. TÉRREO

ESCALA

1:100

ANOTAÇÕES



ASSUNTO
Adequação de Próprio Municipal para Acessibilidade - Centro de Treinamento em Saúde
 Local: Avenida Brasil, 258 - Vila Santana - Valinhos / SP

CONTEÚDO: PLANTA BAIXA - PAVIMENTO SUPERIOR
 ELABORAÇÃO: Engº RICARDO S. ARIELO
 RESPONSÁVEL: JULIO CEZAR TONETTI
 TÉCNICO: ARQUITETO E URBANISTA
 DIRETOR - DIVISÃO DE PROJETOS E OBRAS
 DIRETOR: JOSÉ ANTONIO FRANCISCO ALVES
 ENGENHEIRO CIVIL
 DEPARTAMENTO DE MANUTENÇÃO DE PRÓPRIOS MUNICIPAIS


PROC. ADM.
 0000/0000
 MEMORIAL DESCRITIVO
 00/00
 ESCALA INDICADA
 DATA 04/12/2017

D.P.O. - D.M.P.M. - S.O.S.P.
 PREFEITURA DO MUNICÍPIO DE VALINHOS

ORIGINAL
14/2017
 FL. 02/08

ADAPTAÇÃO 03


BEBEDOURO ADAPTADO

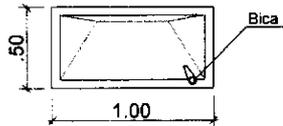

OBS.: O controle da bica deve estar localizado na frente do bebedouro ou na lateral próximo à borda frontal.

PLANTA BEBEDOURO

ESCALA 1:50

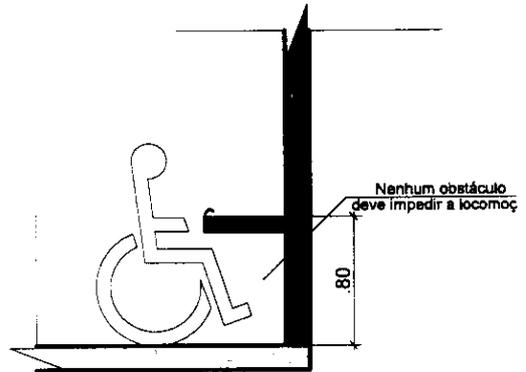


OBS.: Quando houver copos descartáveis, o local para retirada deles deve estar à altura de no máximo 1,20 m do piso.

VISTA LATERAL

ESCALA 1:50


ADAPTAÇÃO 04

BALCÃO ADAPTADO

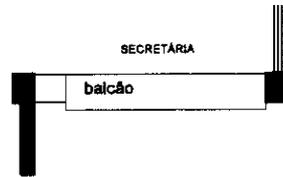


VISTA SUPERIOR EXISTENTE

ESCALA 1:50

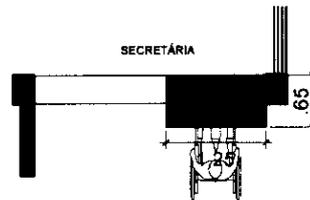

VISTA SUPERIOR À REBAIXAR

ESCALA 1:50

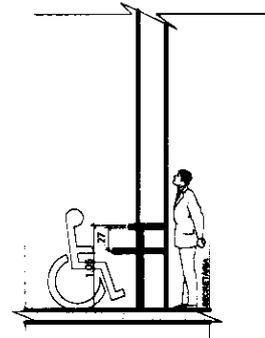

CORTE ESQ. DO BALCÃO A ADAPTAR

ESCALA 1:50

DPO

DIVISÃO DE PROJETO E OBRAS

ASSUNTO

Adequação de Próprio Municipal para Acessibilidade
Local: Avenida Brasil, 258 - VILA SANTANA - Valinhos / SP

CONTEÚDO: ADAPTAÇÃO 02 - REBAIXAMENTO DE GUIA

PROJETO	DETALHES	
DESENHO	RICARDO SACUTE ARIELO Engenheiro Civil	
RESPONSÁVEL TÉCNICO	JULIO CEZAR TONETTI Diretor - Divisão de Projetos e Obras	
DIRETOR	JOSÉ ANTONIO FRANCISCO ALVES Depart. de Manutenção de Próprios Municipais	

PROC
5969

MEMORIAL ()
OO/C

ESCALAS :

DATA 04

ORIGIN

14/2

D.P.O - D.M.P.M. - S.O.S.P.
PREFEITURA DO MUNICÍPIO DE VALINHOS