



CONTINUA NO DES. NºDE-SPD007083-007.008-007-C03/107

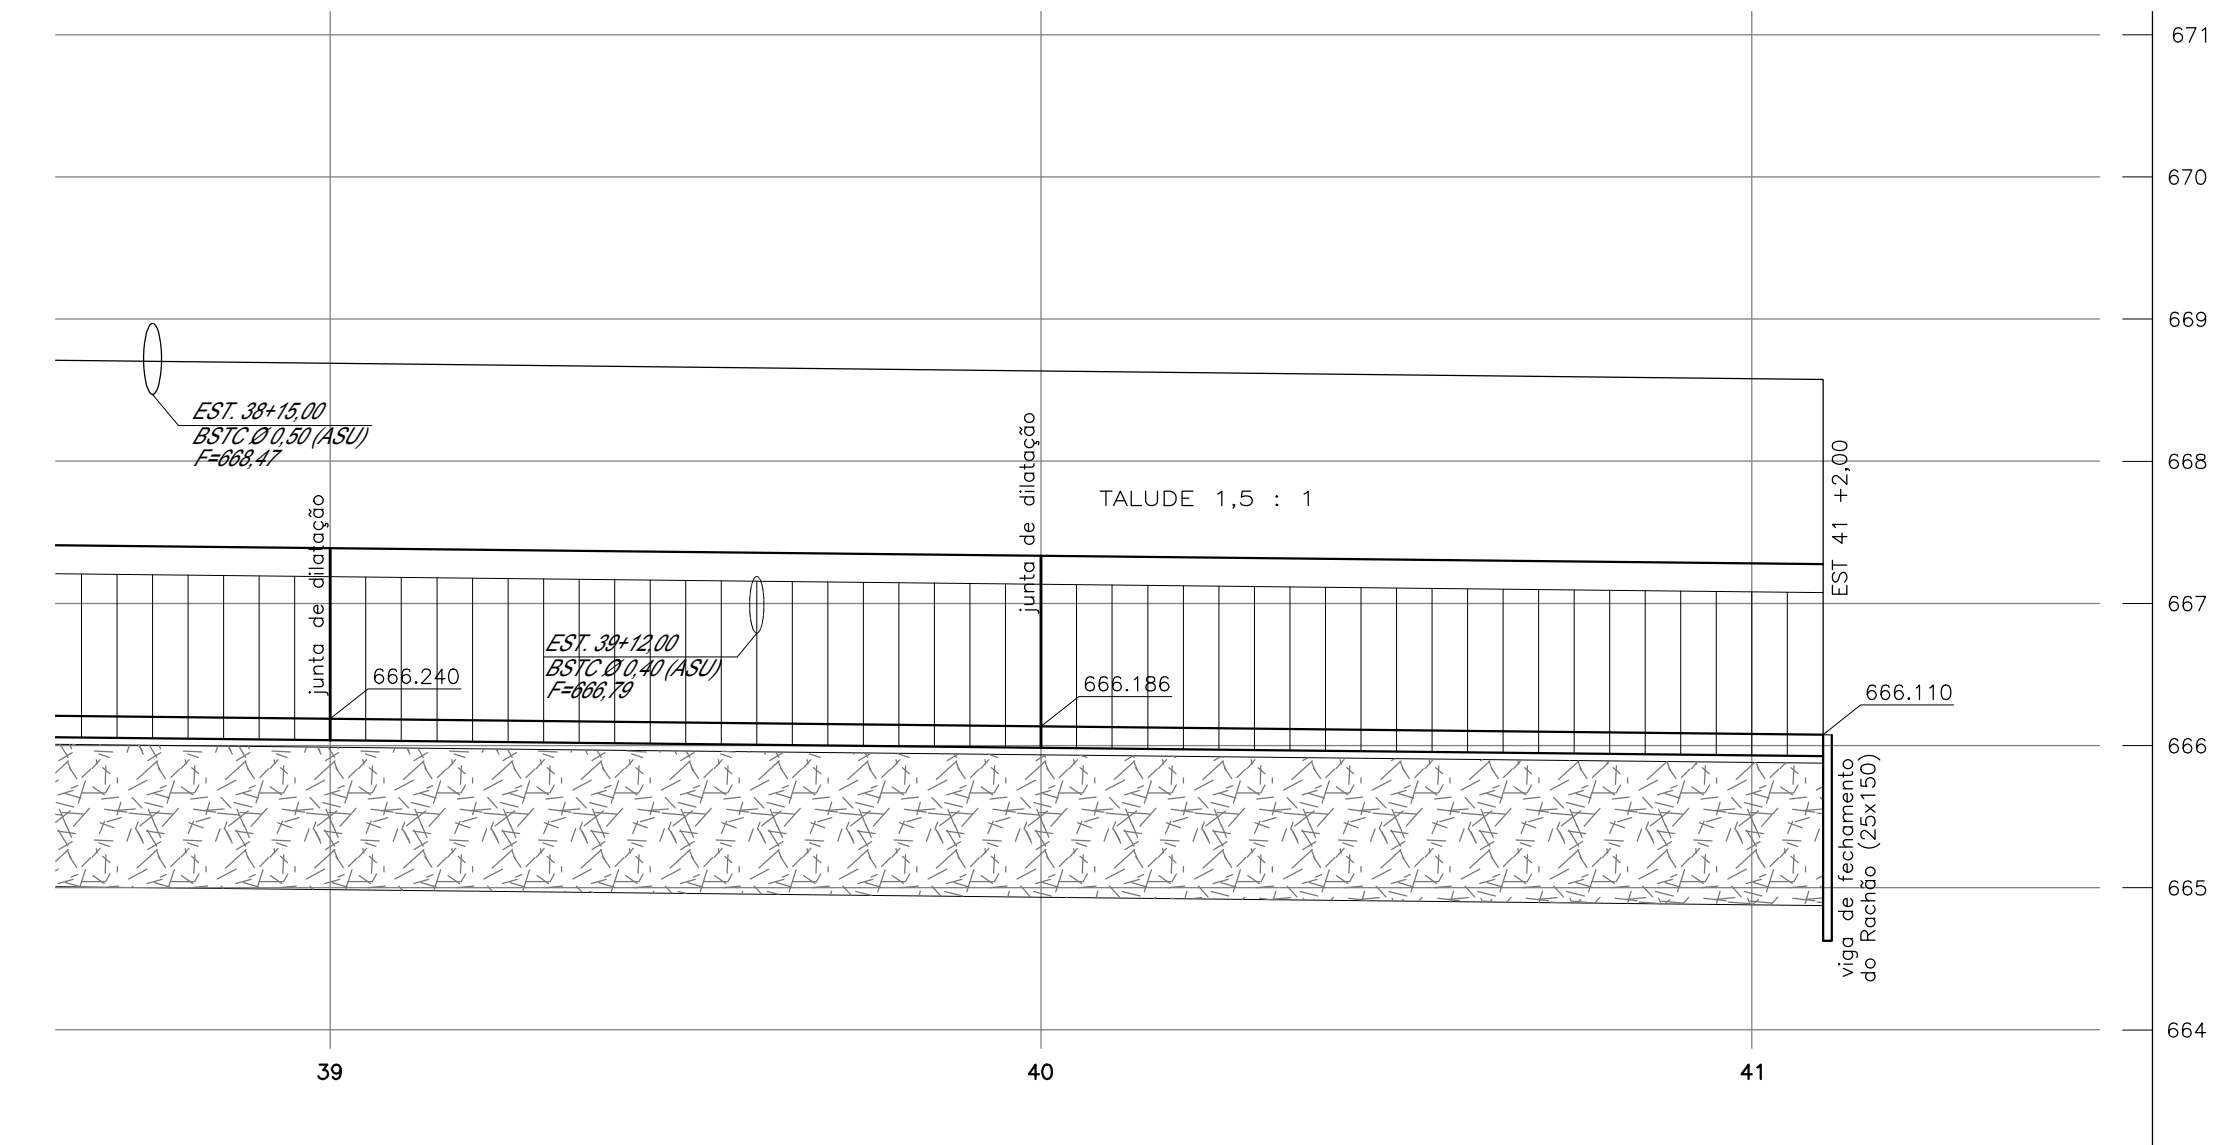

- NOTAS :
- 1 - MEDIDAS EM CENTÍMETROS, NÍVEIS EM METROS, EXCETO ONDE INDICADO;
 - 2 - PARA CORTES E DETALHES VER DESENHO - DE-SPD007083-007.008-007-C03/113 e 114
 - 3 - ADEQUAR O POSICIONAMENTO DAS JUNTAS DE DILATAÇÃO EM FUNÇÃO DAS TUBULAÇÕES QUE CHEGAREM AO CANAL
 - 4 - CONCRETO ESTRUTURAL fck ≥ 25 MPa
 - 5 - VERIFICAR MEDIDAS NA OBRA.

PROJETISTA		AUTENTICAÇÃO		ARQUIVO		TÍTULO:	
ENGETI CONSULTORIA E ENGENHARIA S/S Ltda. ENGETI		ESTE DESENHO É ORIGINAL DE CÓPIA DE FLS. _____, APROVADO PELO AUTOS Nº _____, DOS AUTOS		Data: _____		FORMAS - PERFIL LONGITUDINAL	
R.01 25/11/16 ARNALDO BECHARA		SR. DIRETOR DE ENGENHARIA AS FLS. _____, DOS AUTOS		Móvel: _____		RODOVIA: SP 083 - VALINHOS	
R.00 14/11/16 ARNALDO BECHARA		Nº _____		Gaveta: _____		TRECHO: CÔRREGO INVERNADA	
REV. DATA RESP. TEC./PROJETISTA RESP. TEC./CONCES.		ASSUNTO		Mapa: _____		ESTACA 32 a 41 + 2,00	
		DOC. REFERÊNCIA				ESCALA: 1:200 HORIZ. - 1:50 VERT.	
						FOLHA	

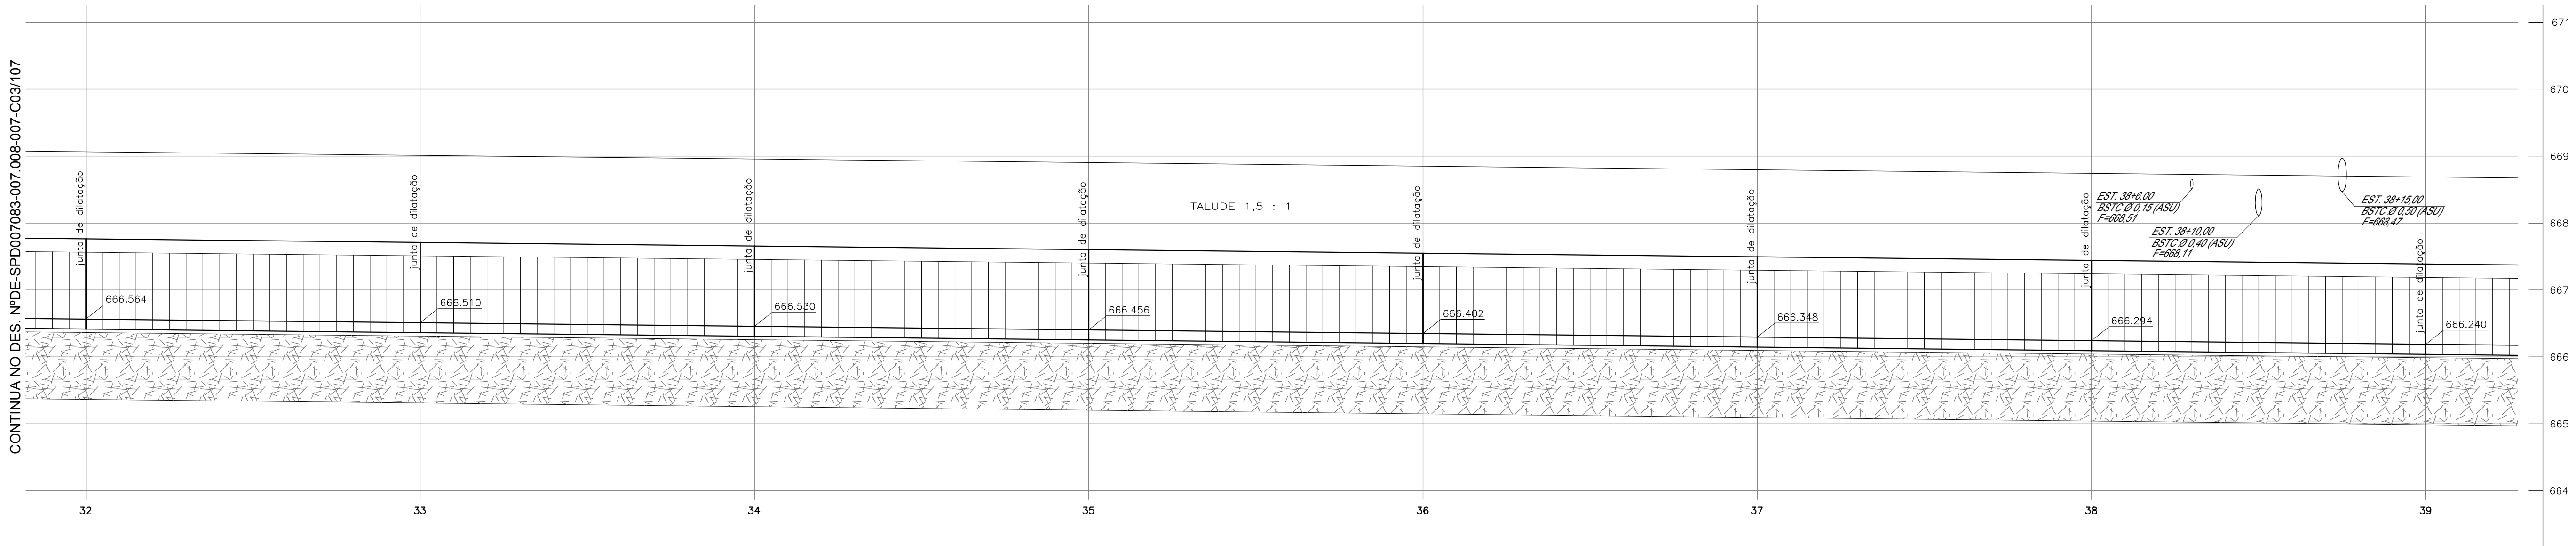

ARTESP

AGÊNCIA DE TRANSPORTE DO ESTADO DE SÃO PAULO

VERIFICADO

RESPONSÁVEL PELA ÁREA DE PROJETO

APROVADO

RESPONSÁVEL TÉCNICO



Rota das Bandeiras



ODEBRECHT

Nº DESENHO ARTESP: DE-SPD007083-007.008-007-C03/108.R0.02

EMISSÃO 14/11/16

DER SP