




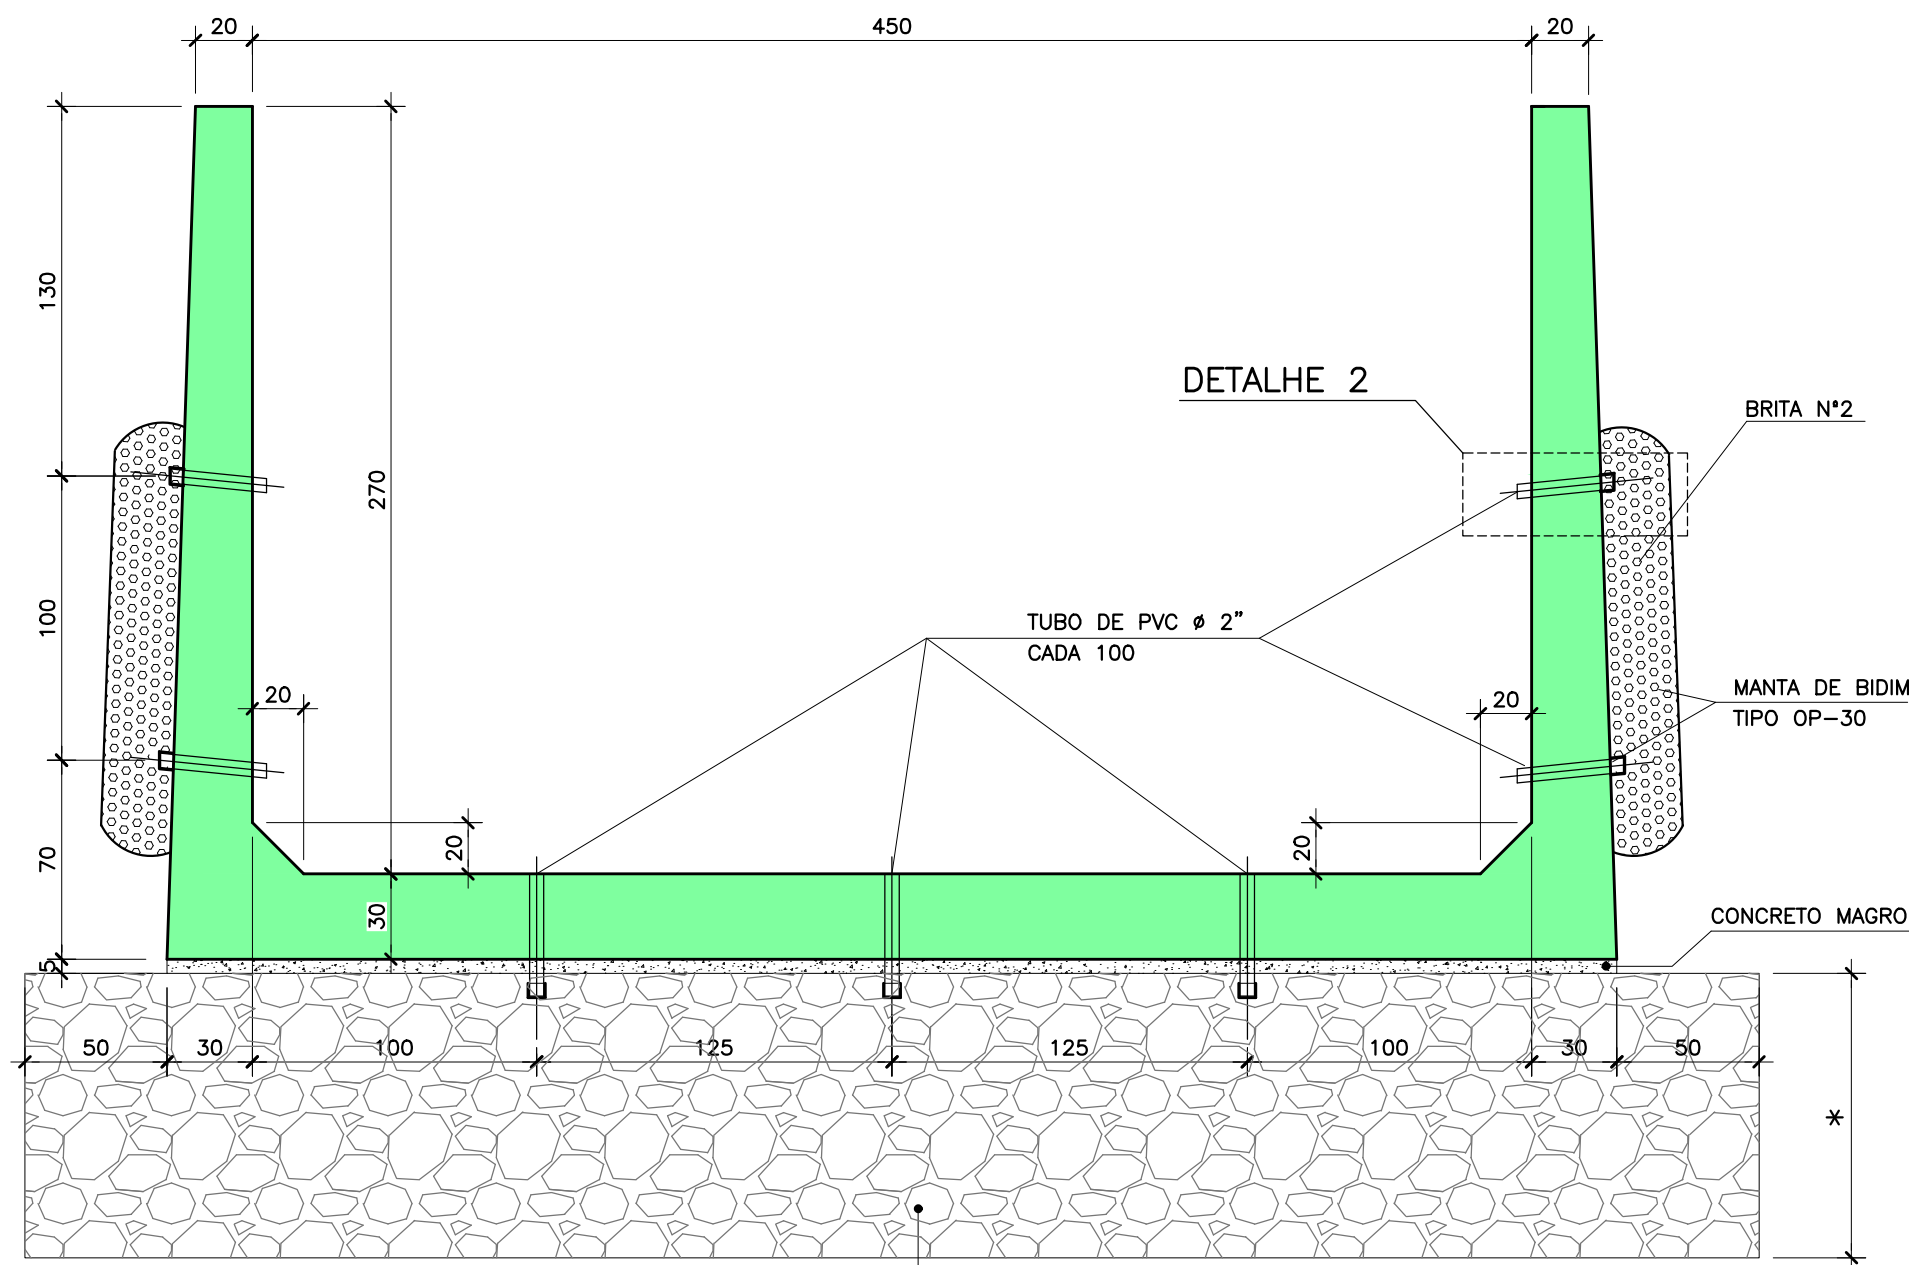

SEÇÃO TÍPICA - TRANSVERSAL
ESCA. 1:25

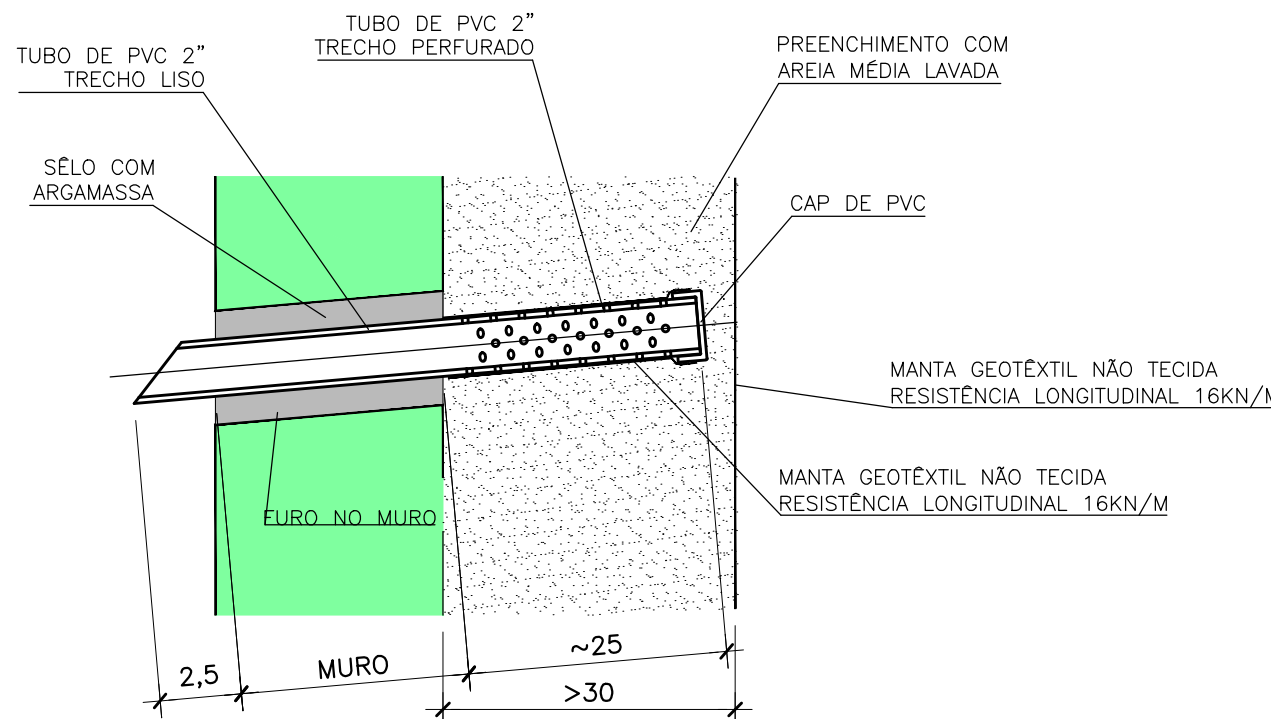


DETALHE 2
ESCA. 1:10

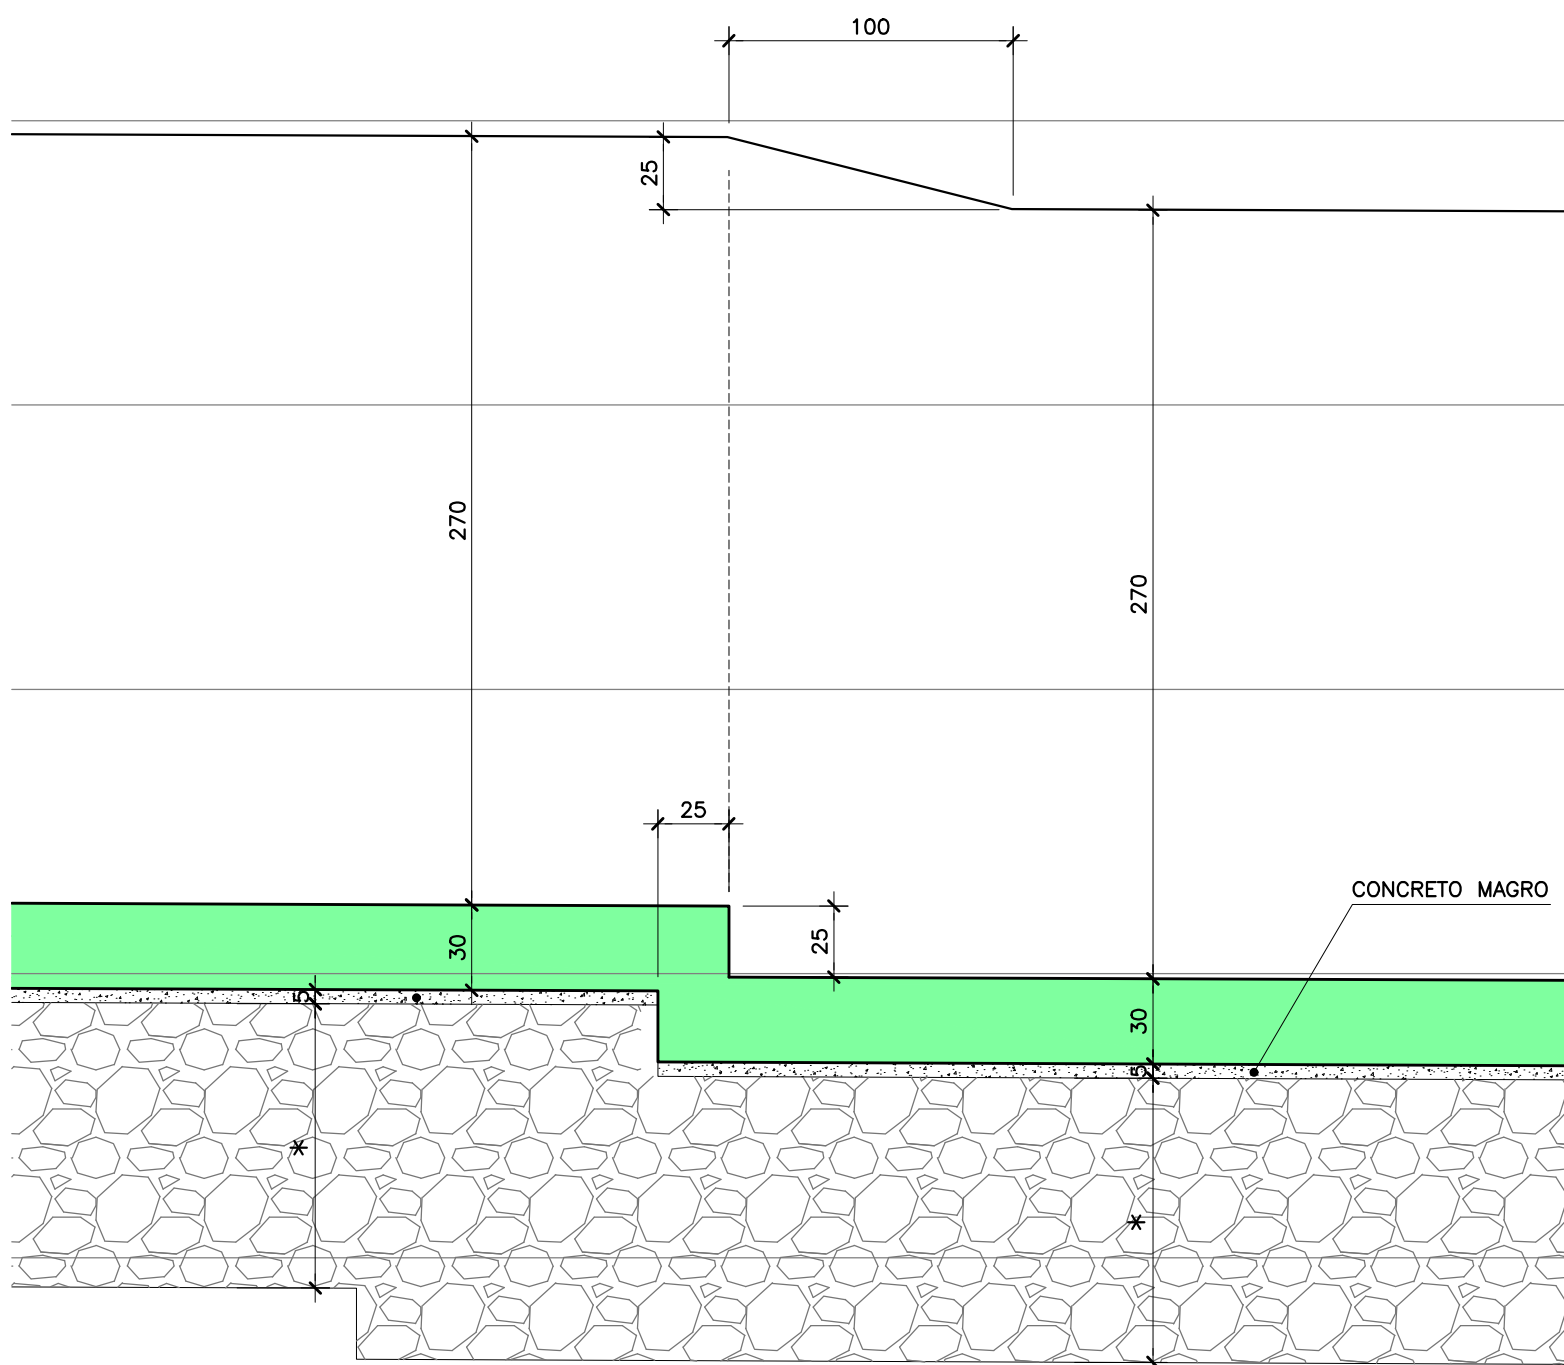


DETALHE 1
ESC. 1:25



SEÇÃO TÍPICA JUNTAS DE DILATAÇÃO
ESCA. 1:25

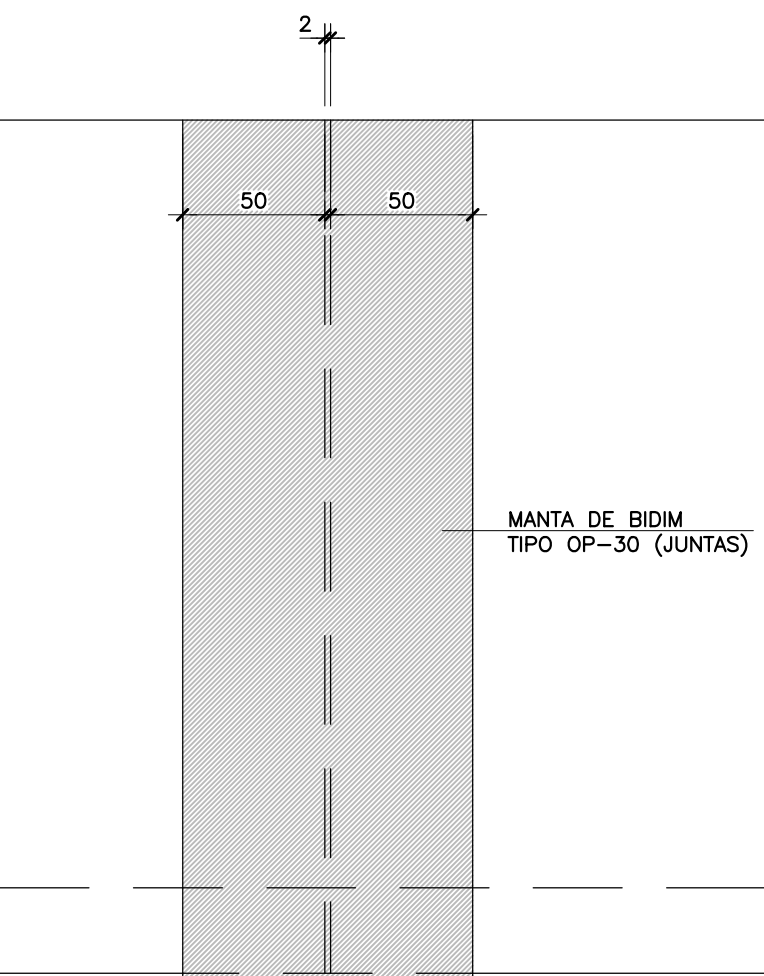

VISTA JUNTAS DE DILATAÇÃO
ESCA. 1:25

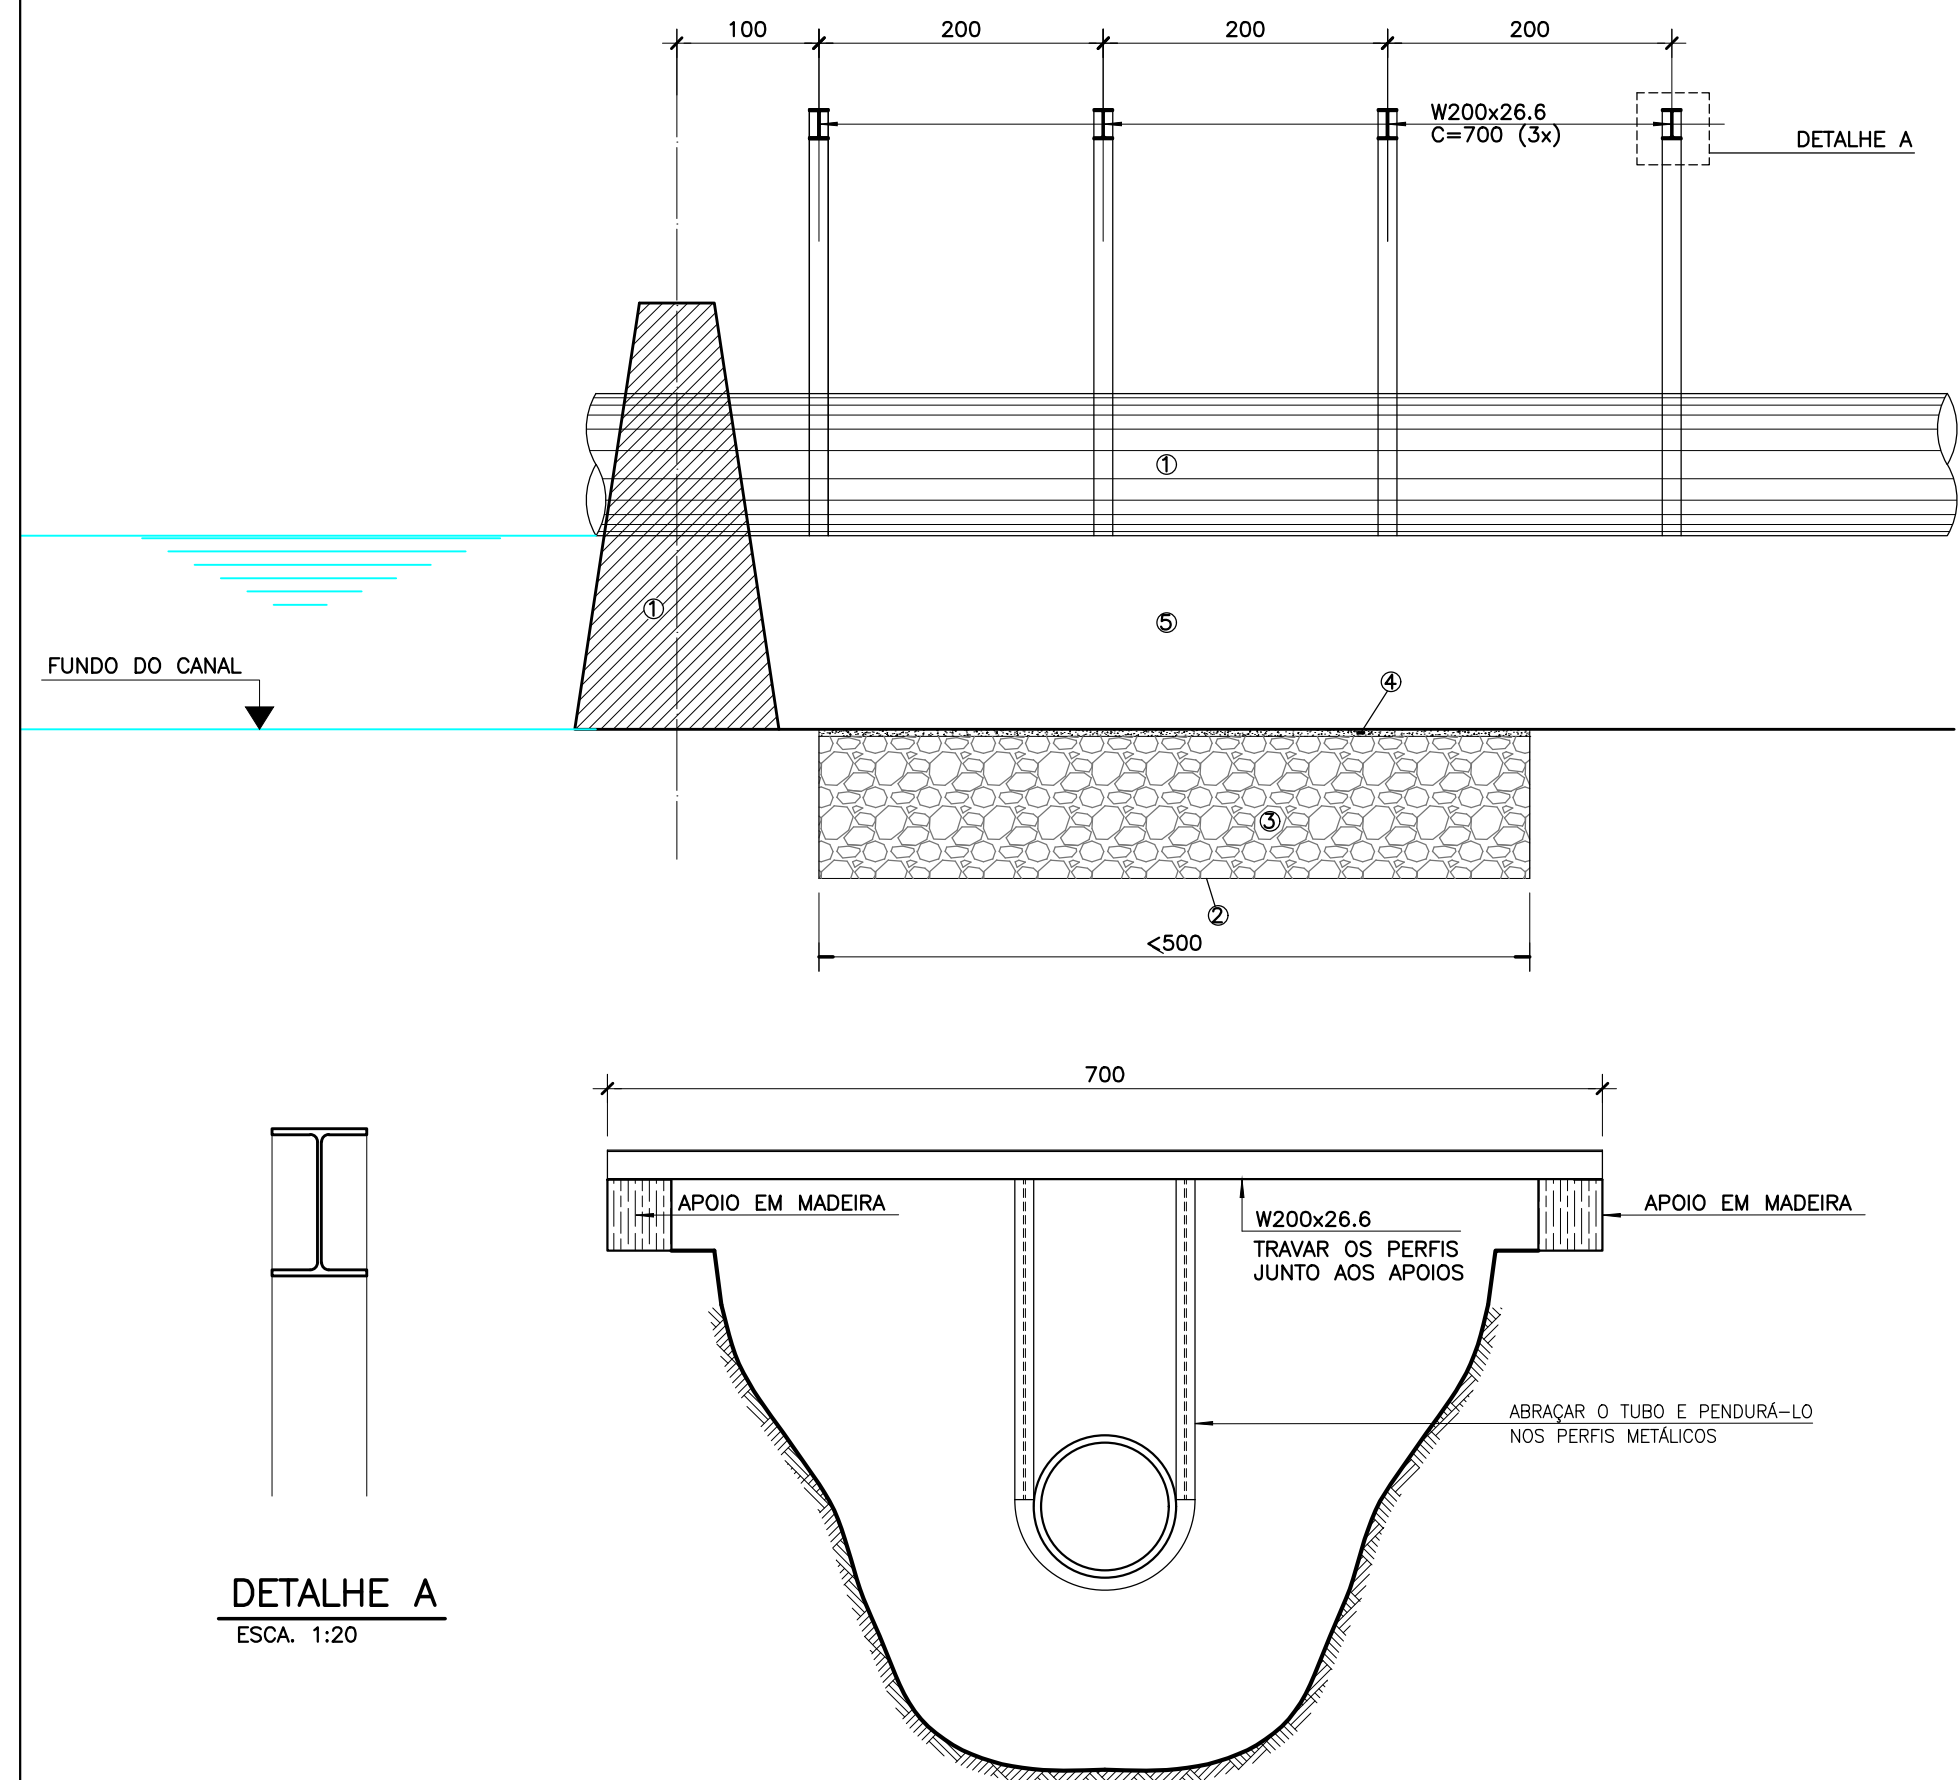

DETALHE A
ESCA. 1:20

MÉTODO EXECUTIVO :

1. BARRAR O FLUXO DE ÁGUA E DIRECIONÁ-LO PARA A TUBULAÇÃO A SER INSTALADA.
2. ESCAVAR O FUNDO DO CANAL EM TRECHOS INFERIORES A 5,00m PARA NÃO DESESTABILIZAR OS TALUDES DAS MARGENS ATUAIS.
3. EXECUTAR A BASE DE RACHÃO.
4. REGULARIZAR E NIVELAR A SUPERFÍCIE DE RACHÃO COM CONCRETO MAGRO.
5. EXECUTAR O TRECHO DO CANAL SOBRE A BASE IMPLANTADA.
6. REATERRAR AS LATERAIS DO CANAL EXECUTADO.
7. REPETIR AS OPERAÇÕES ANTERIORES ATÉ A CONCLUSÃO DO CANAL. A CANALIZAÇÃO DEVE SER DESENVOLVIDA DE JUZANTE PARA MONTANTE. EVITAR A OCORRÊNCIA DE FLUXO DE ÁGUA ATRAVÉS DA BASE DE RACHÃO.

NOTAS :

- 1 - MEDIDAS EM CENTÍMETROS, NÍVEIS EM METROS, EXCETO ONDE INDICADO
- 2 - CONCRETO ESTRUTURAL fck ≥ 25 MPa
- 3 - PARA NOTAS GERAIS VER DESENHO - DE-SPD007083-007.008-007-C03/101
- 4 - VERIFICAR MEDIDAS NA OBRA.

ARTESP
AGÊNCIA DE TRANSPORTE DO ESTADO DE SÃO PAULO

VERIFICADO
RESPONSÁVEL PELA ÁREA DE PROJETO

APROVADO
RESPONSÁVEL TÉCNICO

Rota das Bandeiras

ODEBRECHT
Rodovias

Nº DESENHO ARTESP: DE-SPD007083-007.008-007-C03/109.R0.03

EMIÇÃO
29/07/16

TÍTULO: FORMAS - CORTES E DETALHES - TRECHO ENTRE EST. 0 e 8

DER
SP

RODOVIA: SP 083 - VALINHOS


TRECHO: CÔRREGO INVERNADA

ESTACA

ESCALA: INDICADA

FOLHA

PROJETISTA		R2	12/08/16	ARNALDO BECHARA		Revisado método executivo	
		R1	02/08/16	ARNALDO BECHARA		Definido espessura do rachão, indicado detalhe 2 e acrescentado método executivo	
		R3	24/08/16	ARNALDO BECHARA		Revisado logotipo	
		REV.	DATA	RESP. TEC./PROJETA	RESP. TEC./CONCES.	ASSUNTO	DOC. REFERÊNCIA

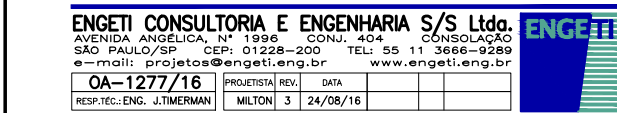

AUTENTICAÇÃO	
ESTE DESENHO É ORIGINAL DE CÓPIA DE FLS. _____	
AUTOS Nº _____, APROVADO PELO	
SR. DIRETOR DE ENGENHARIA AS FLS. _____ DOS AUTOS	
Nº _____	
_____ CHEFE DA OBRA	

ARQUIVO		
Data	Prefixo	Número
Móvel	Gaveta	Divisão
Arquitetura		Mapa