




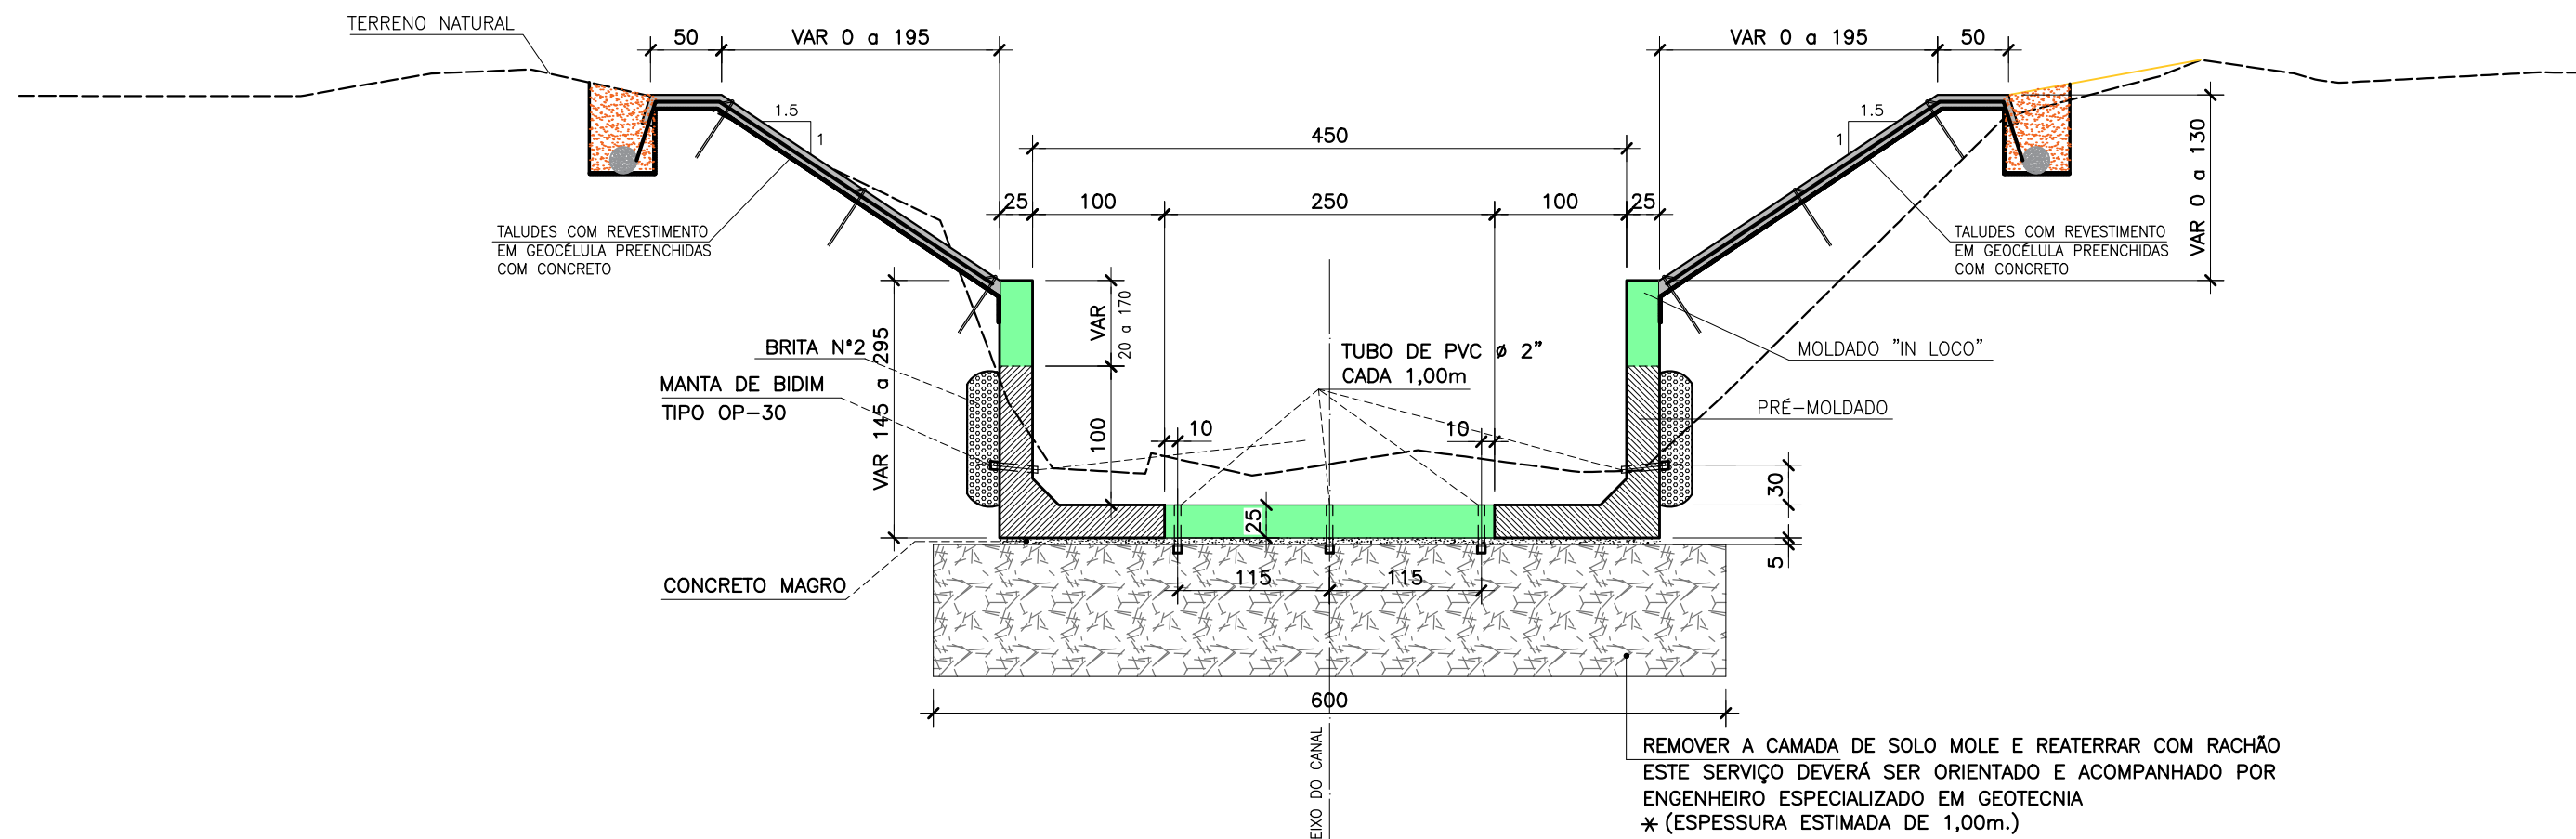


SEÇÃO – TRECHO ENTRE EST. 8 e EST. 8 + 10,00
ESC. 1:50

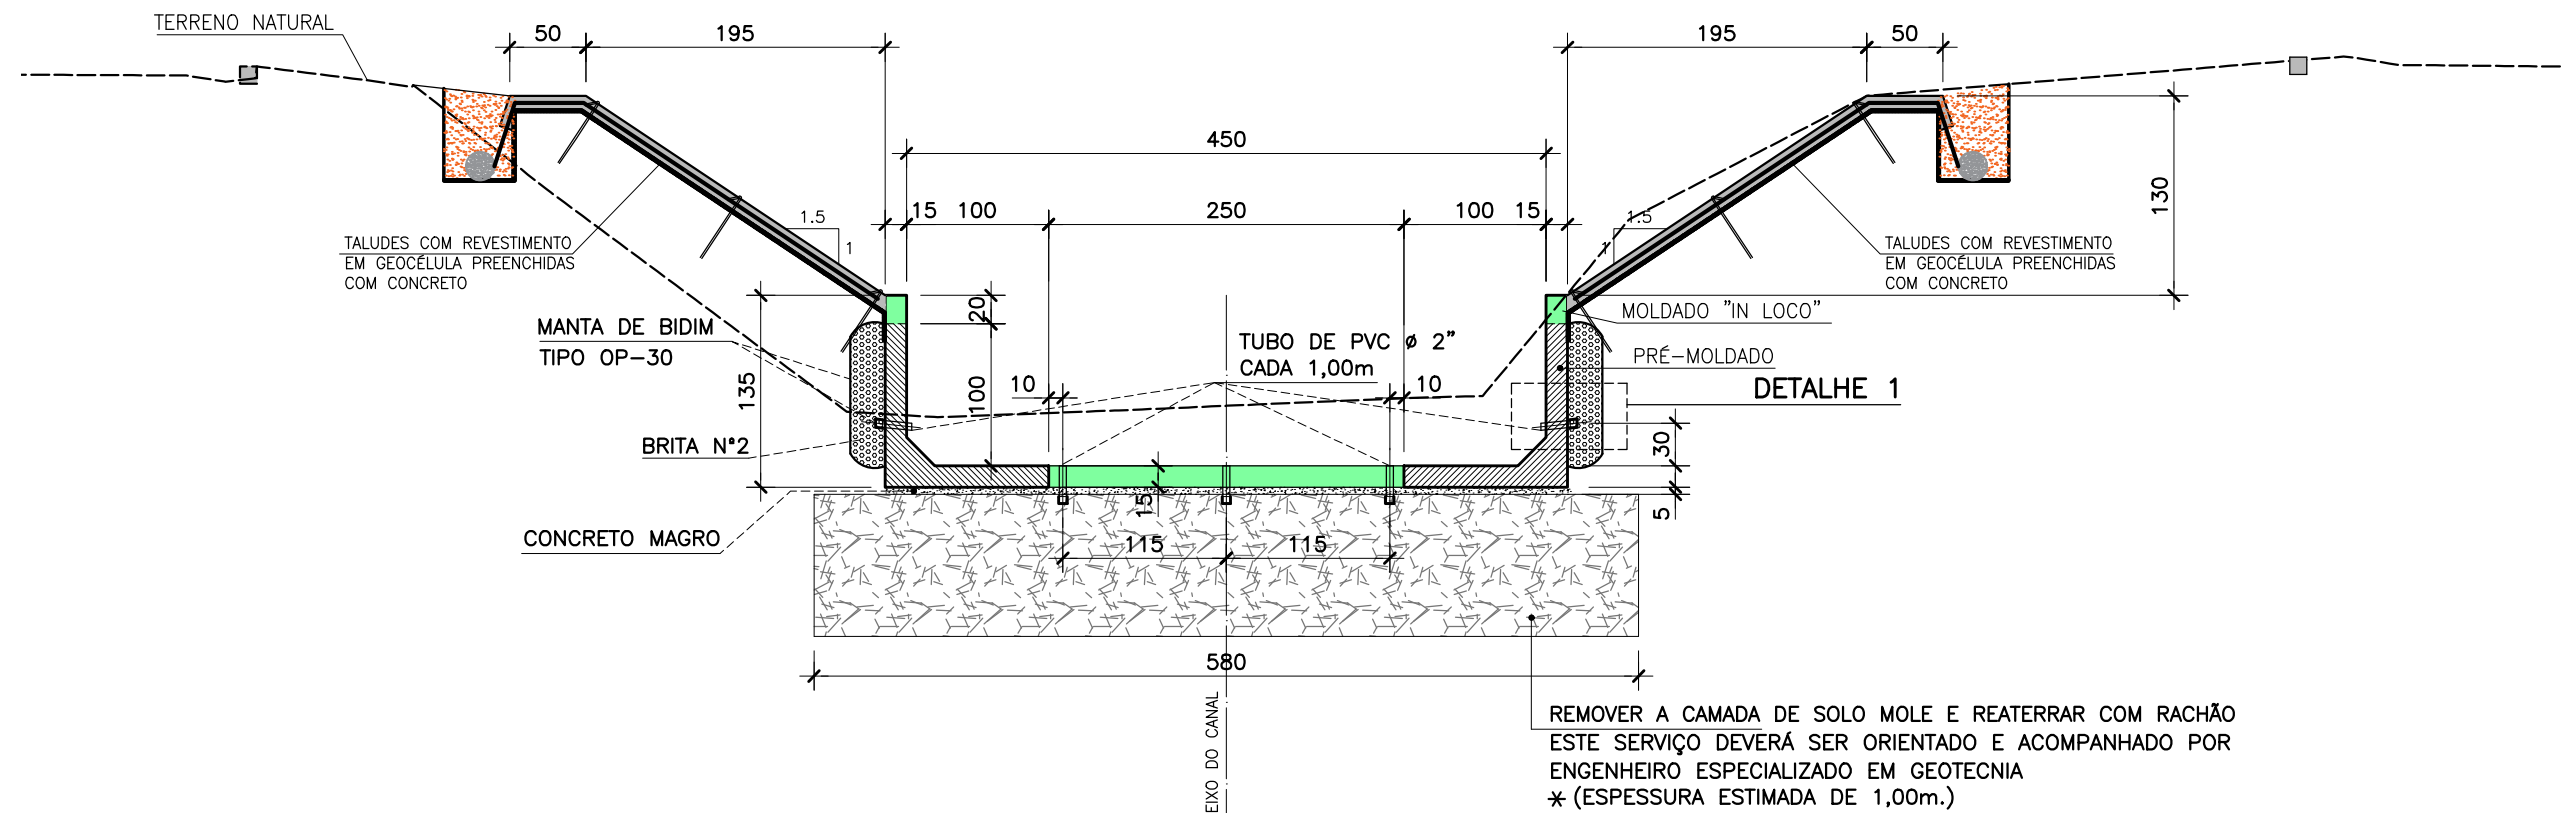


SEÇÃO – TRECHO ENTRE EST. 8 + 10,00 e EST. 13
ESC. 1:50

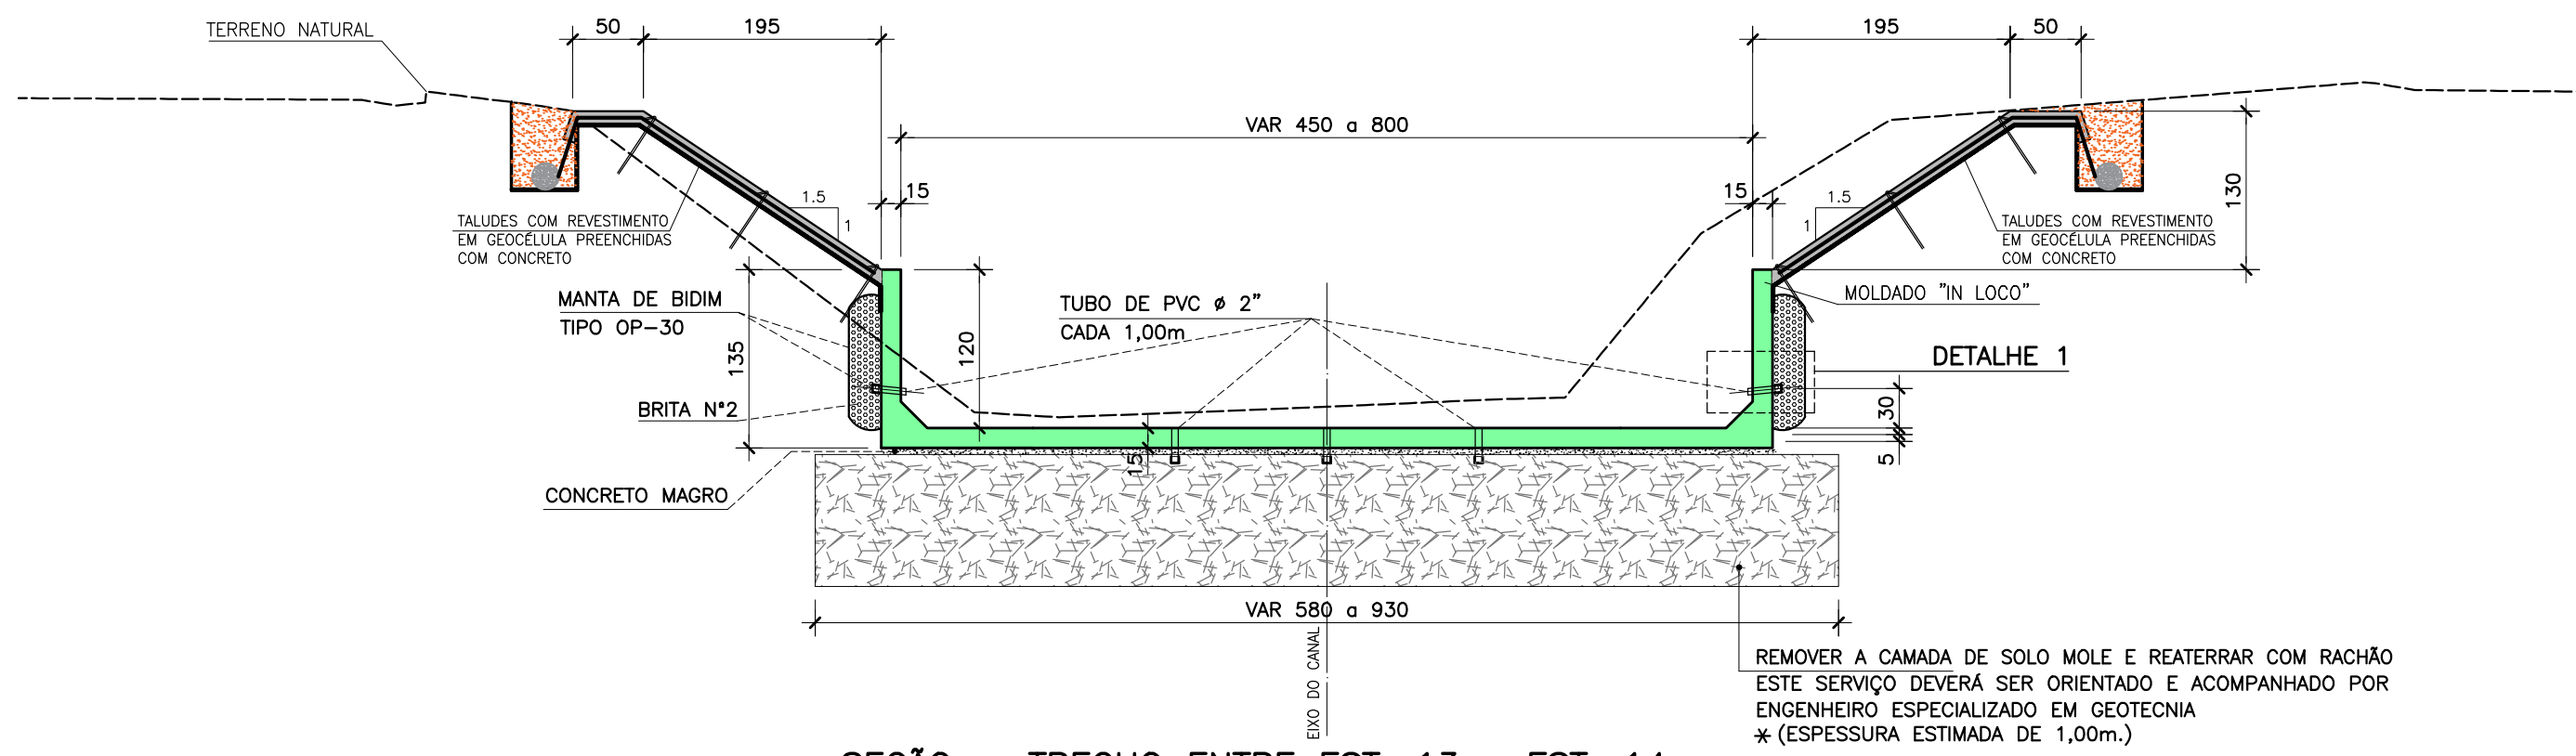


SEÇÃO – TRECHO ENTRE EST. 13 e EST. 14
ESC. 1:50

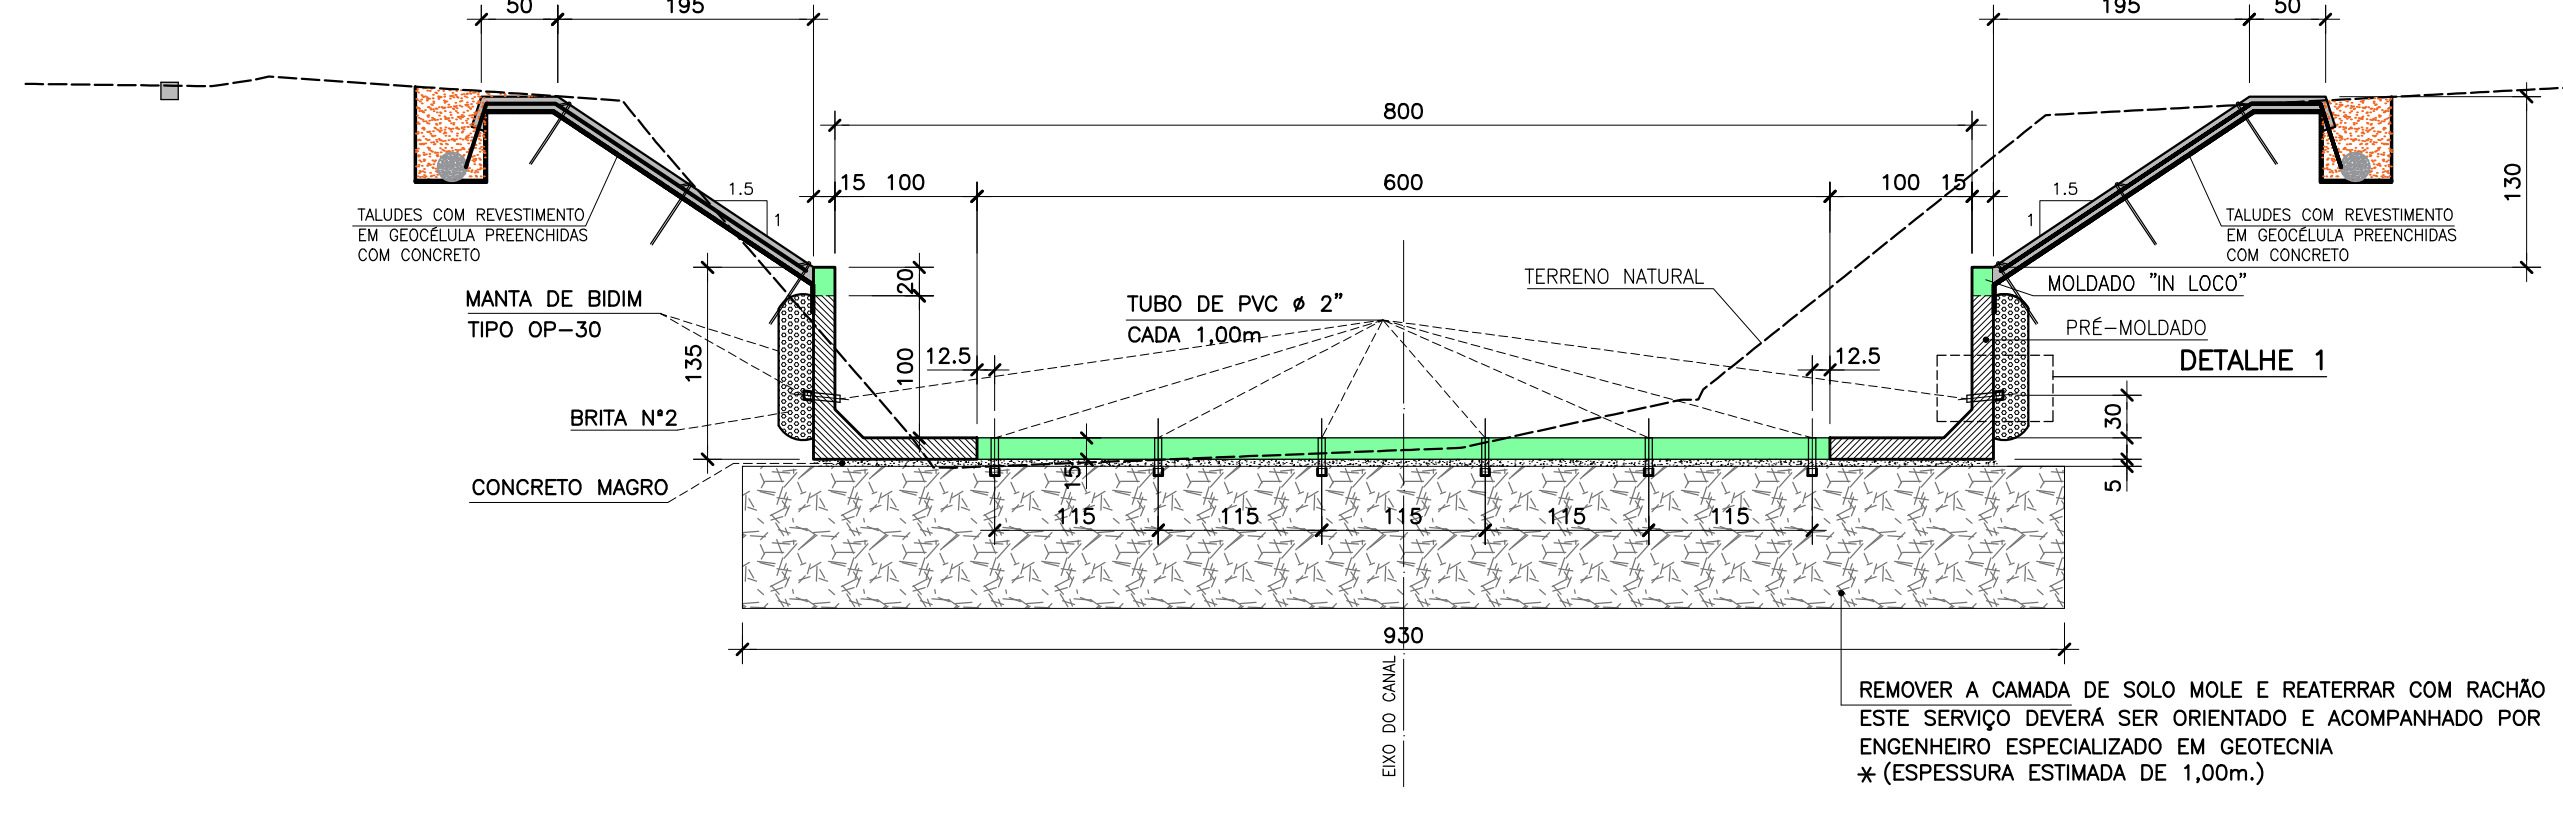


SEÇÃO – TRECHO ENTRE EST. 14 a EST. 14 + 5,00
SEÇÃO – TRECHO ENTRE EST. 14 + 13,00 a EST. 24 + 10,00
ESC. 1:50

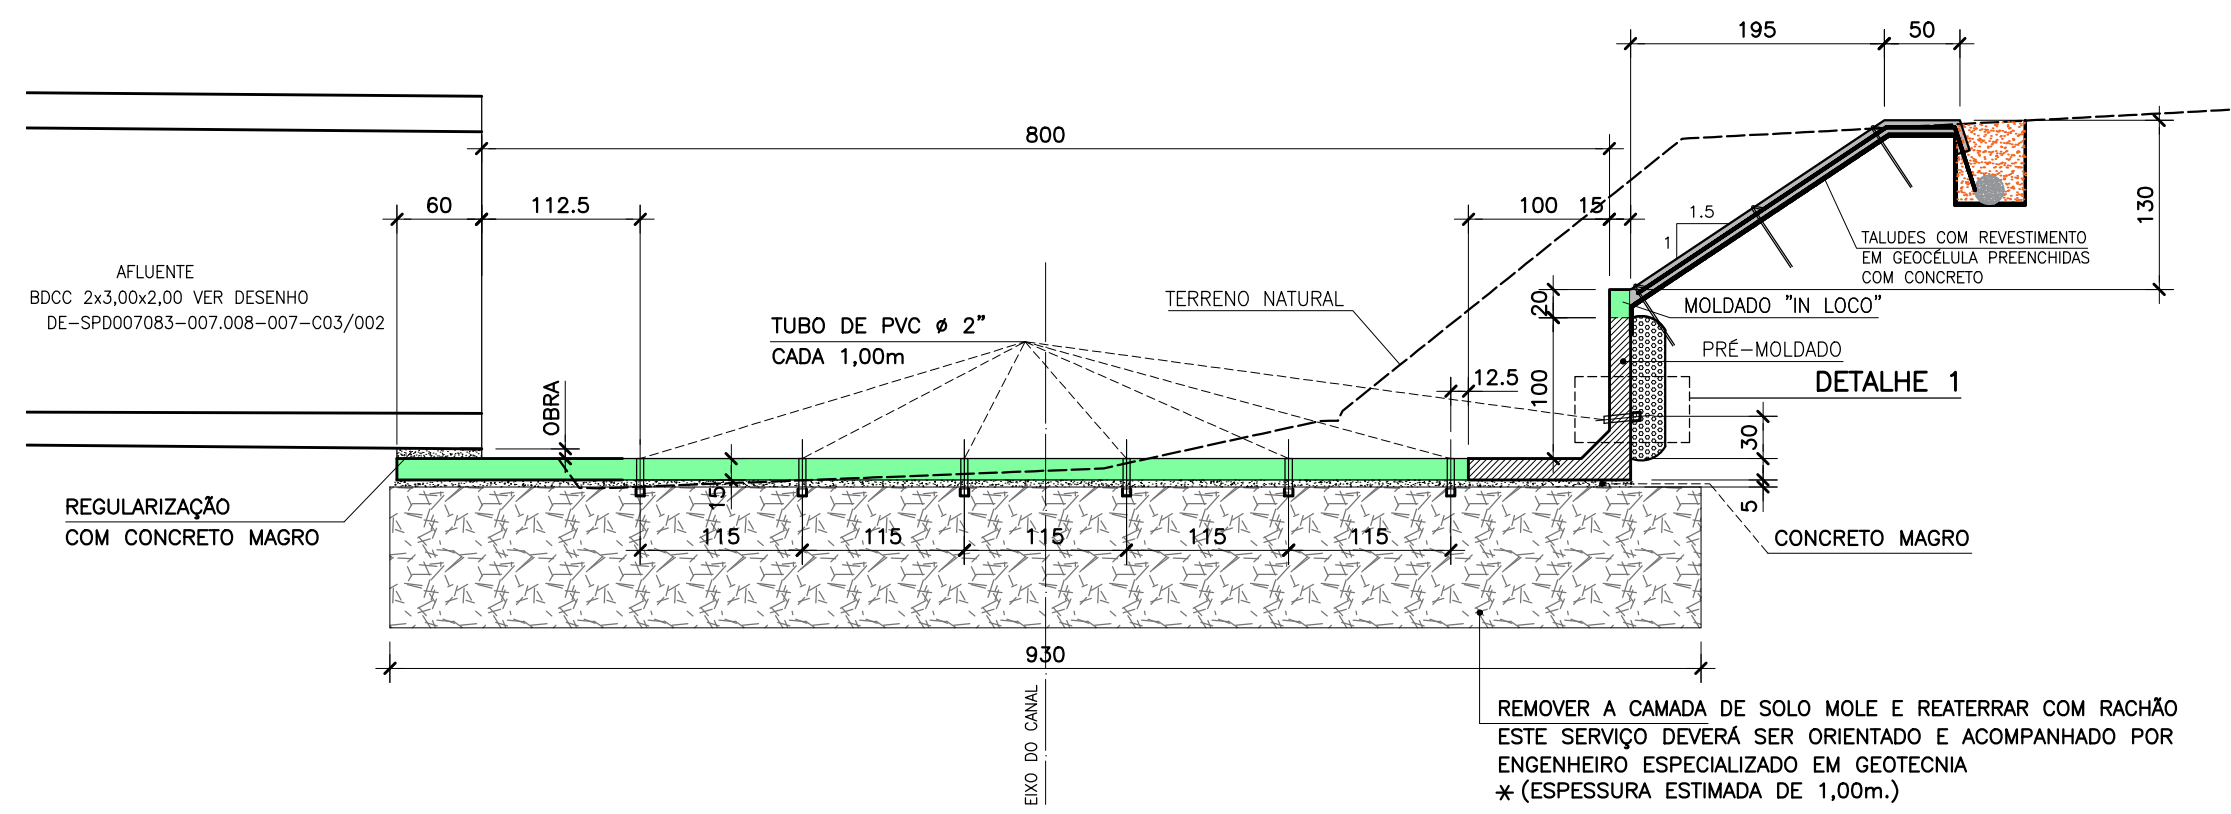


SEÇÃO – TRECHO ENTRE EST. 14 + 5,00 a EST. 14 + 13,00
ESC. 1:50

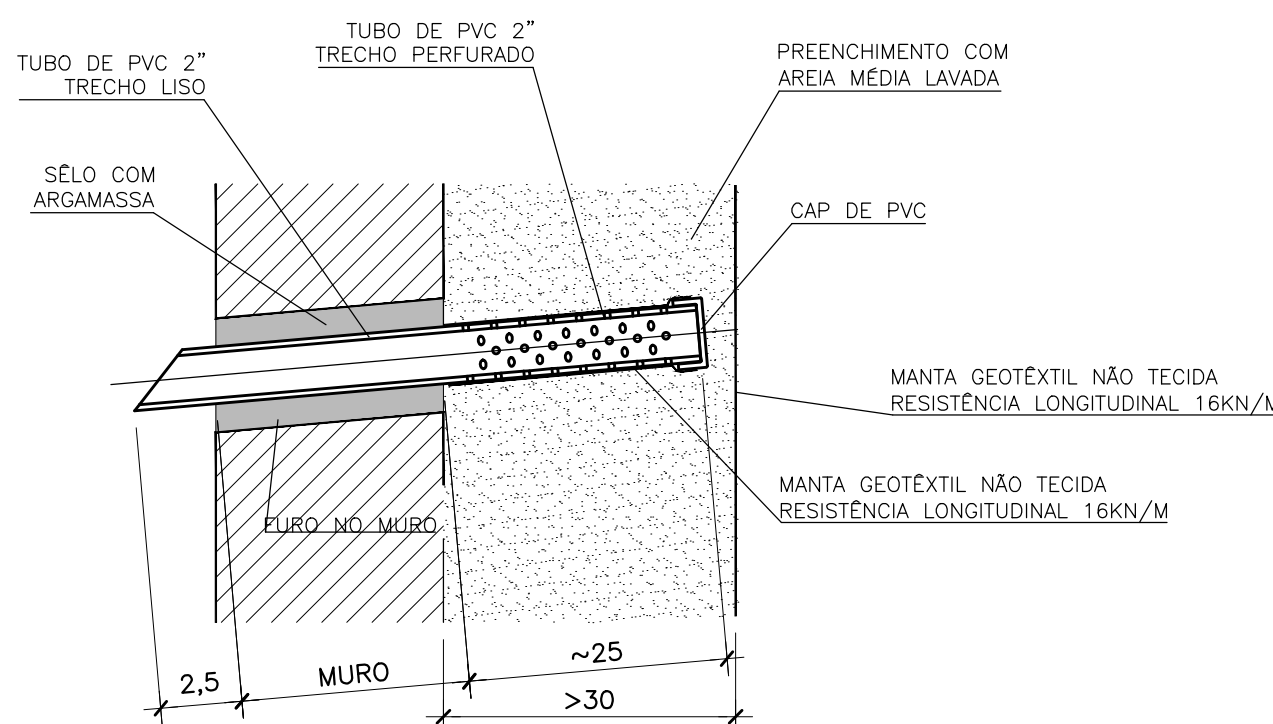

DETALHE 1
ESCA. 1:10

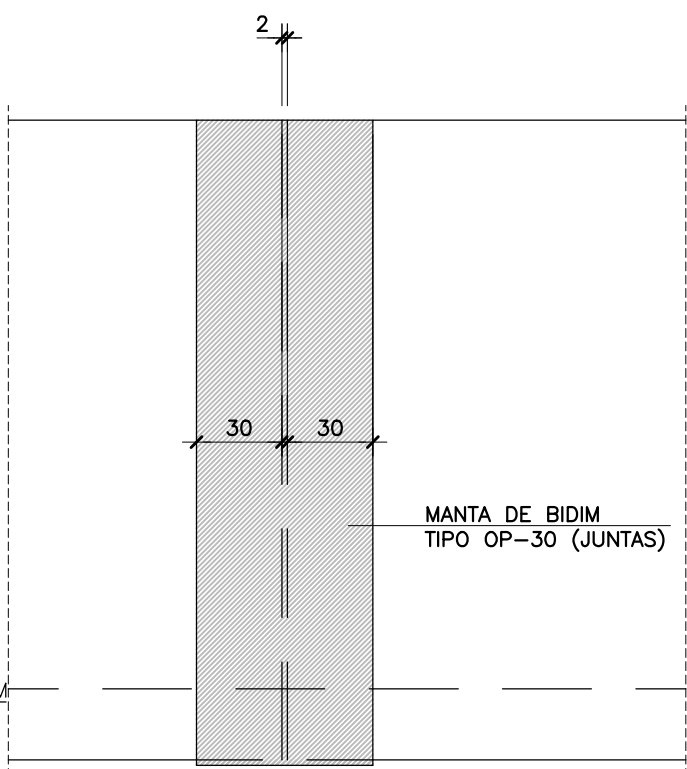

VISTA JUNTAS DE DILATAÇÃO
ESCA. 1:25

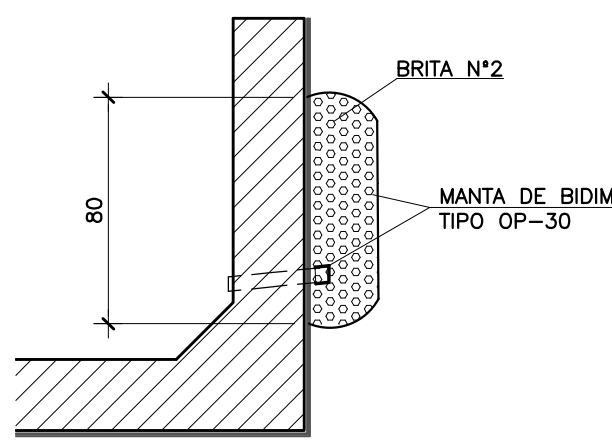

ETALHE DOS DRENOS

- NOTAS:
- 1 - MEDIDAS EM CENTÍMETROS, NÍVEIS EM METROS, EXCETO ONDE INDICADO
 - 2 - CONCRETO ESTRUTURAL fck ≥ 25 MPa
 - 3 - PARA NOTAS GERAIS VER DESENHO - DE-SPD007083-007.008-007-C03/101
 - 4 - PARA CONTROLE DE EROSIÃO EM MARGENS COM GEOCÉLULAS VER PROJETO DES. DE-SPD007083-007.008-007-C03/118
 - 5 - VERIFICAR MEDIDAS NA OBRA.

		VERIFICADO RESPONSÁVEL PELA ÁREA DE PROJETO		APROVADO RESPONSÁVEL TÉCNICO	
Nº DESENHO ARTESP: DE-SPD007083-007.008-007-C03/113.R0.01					
EMISSÃO 21/11/16					
TÍTULO: SEÇÕES ENTRE EST. 8 e 25					
RÓDADA: SP 083 – VALINHOS					
TRECHO: Córrego Invernada					
ESCALA: INDICADA					
FOLHA					

PROJETISTA		AUTENTICAÇÃO		ARQUIVO	
ENGET CONSULTORIA E ENGENHARIA S/S Ltda. SAO PAULO/SP - CEP: 01228-200 - TEL: 55 11 3466-2889 e-mail: eng@enget.com.br - www.enget.com.br 0A-1277/16	R.01	07/12/16	ARNALDO BECHARA	Revisado seções entre est. 13 a 14 + 13,00	
	R.00	21/11/16	ARNALDO BECHARA	Emissão Inicial	
REV.	DATA	RESP. TEC./PROJETA	RESP. TEC./CONCES.	ASSUNTO	DOC. REFERÊNCIA