
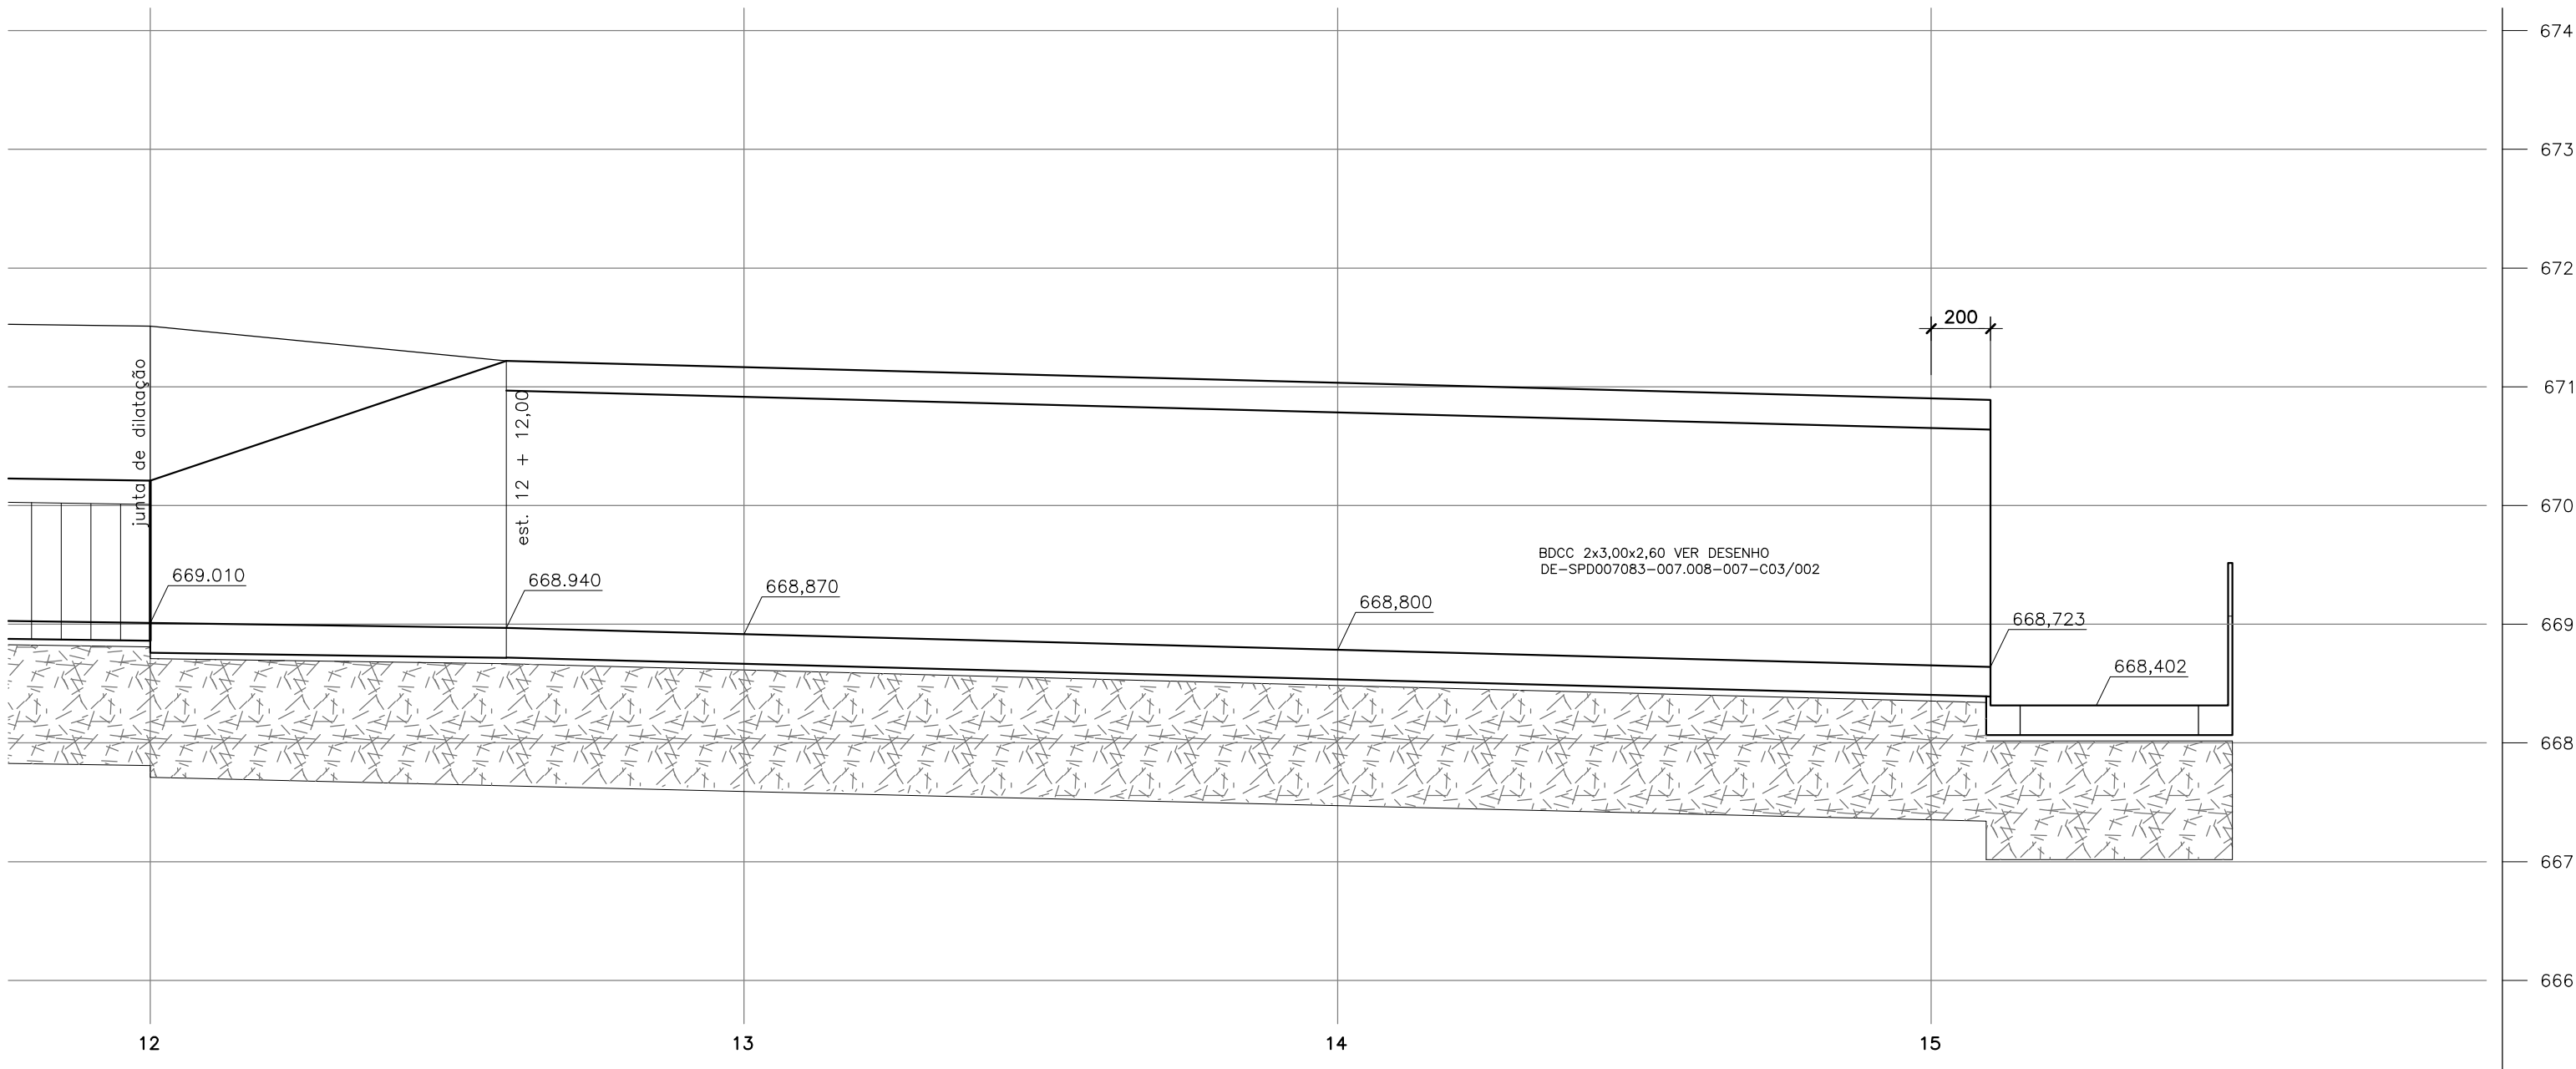


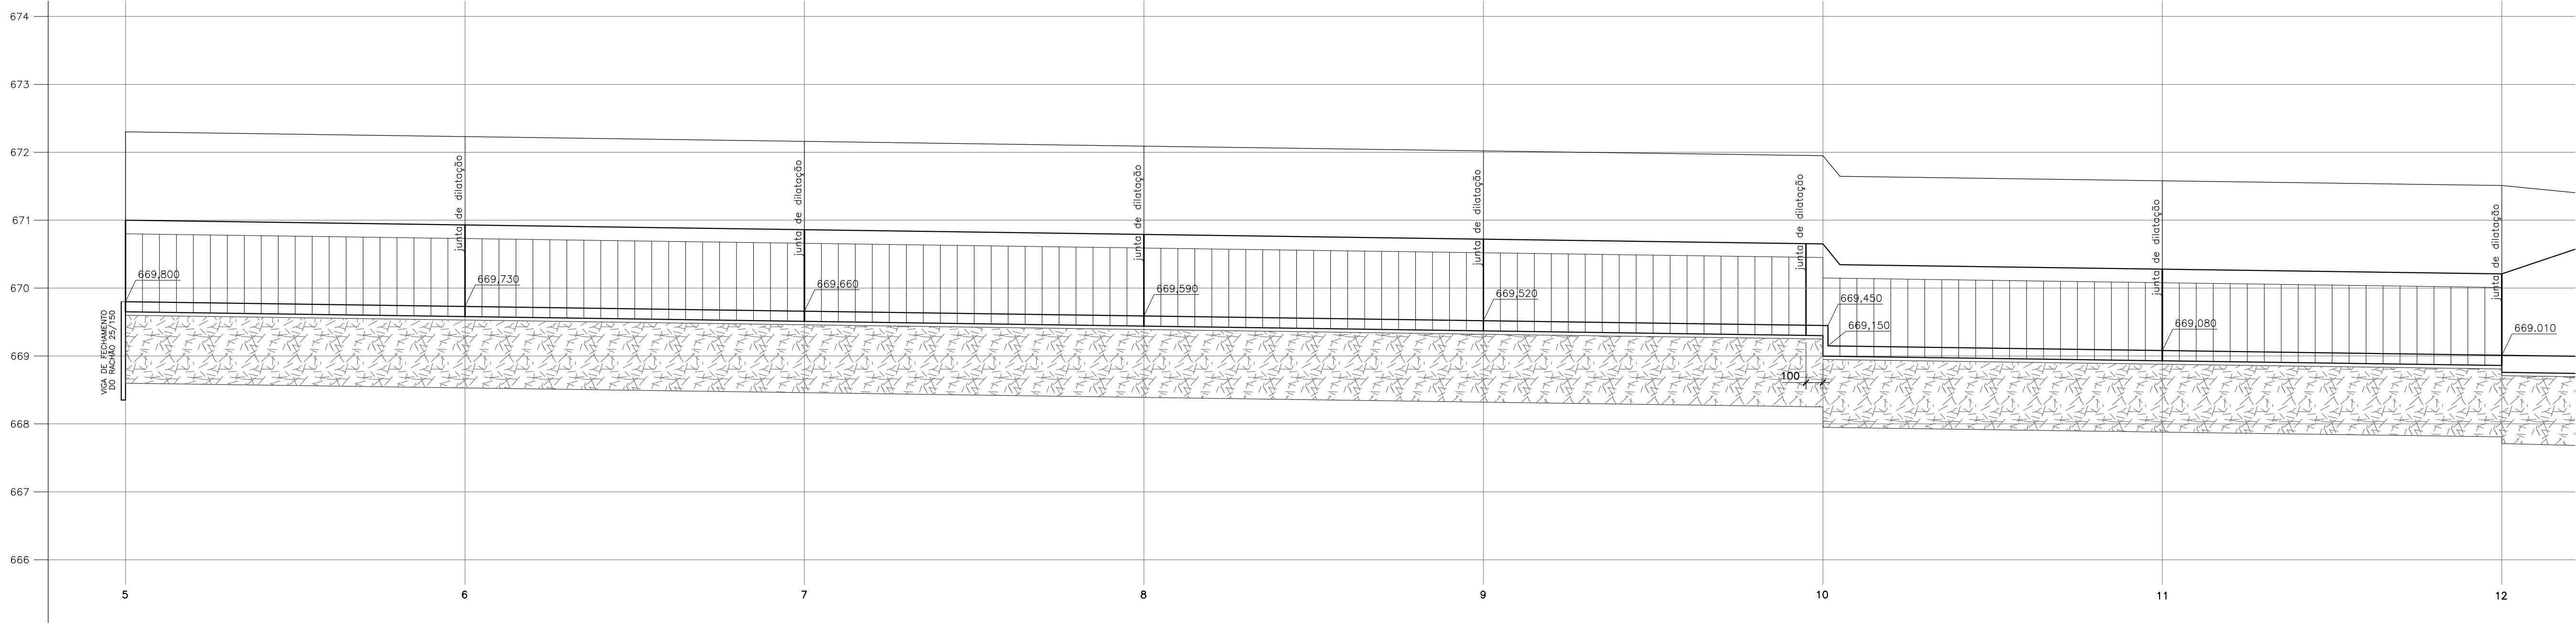

- NOTAS :
- 1 - MEDIDAS EM CENTÍMETROS, NÍVEIS EM METROS, EXCETO ONDE INDICADO;
 - 2 - PARA CORTES E DETALHES VER DESENHO - DE-SPD007083-007.008-007-C03/117
 - 3 - ADEQUAR O POSICIONAMENTO DAS JUNTAS DE DILATAÇÃO EM FUNÇÃO DAS TUBULAÇÕES QUE CHEGAREM AO CANAL
 - 4 - CONCRETO ESTRUTURAL fck ≥ 25 MPa
 - 5 - VERIFICAR MEDIDAS NA OBRA.

PROJETISTA								AUTENTICAÇÃO				ARQUIVO				TÍTULO: FORMAS – PERFIL LONGITUDINAL		DER SP
R.01	25/11/16	ARNALDO BECHARA		Revisado hachuras (rachão)					ESTE DESENHO É ORIGINAL DE CÓPIA DE FLS. _____ AUTOS N° _____, APROVADO PELO SR. DIRETOR DE ENGENHARIA AS FLS. _____ DOS AUTOS N° _____ _____ CHEFE DA OBRA				Data	Prefixo	Número	RODOVIA: SP 083 – VALINHOS		
R.00	14/11/16	ARNALDO BECHARA		Emissão Inicial									Móvel	Gaveta	Divisão	TRECHO: AFLUENTE		
REV.	DATA	RESP. TEC./PROJETISTA	RESP. TEC./CONCES.	ASSUNTO					DOC. REFERÊNCIA				Arquitetura		Mapa	ESTACA 5 a 15 + 2,00		
																ESCALA: 1:200 HORIZ. – 1:50 VERT.		FOLHA