




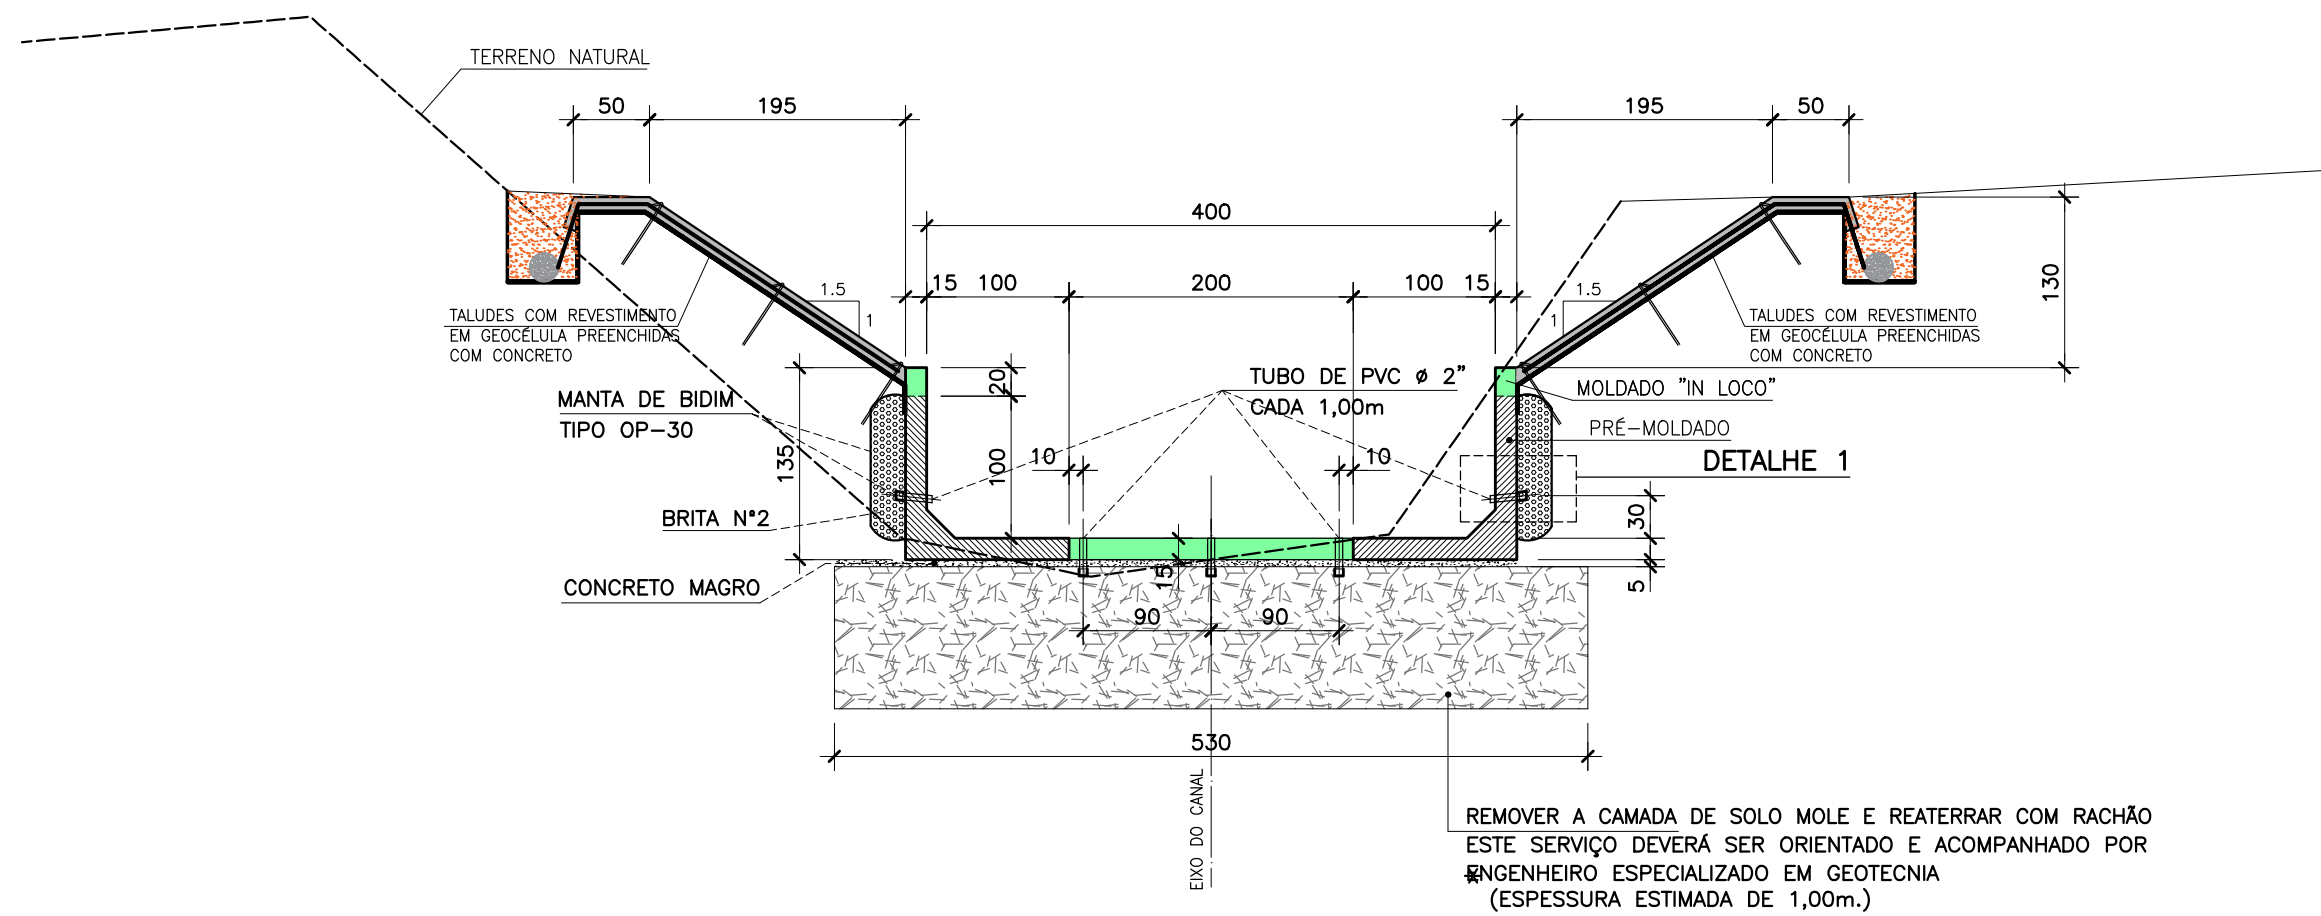


SEÇÃO – TRECHO ENTRE EST. 5 A EST. 12
ESC. 1:50

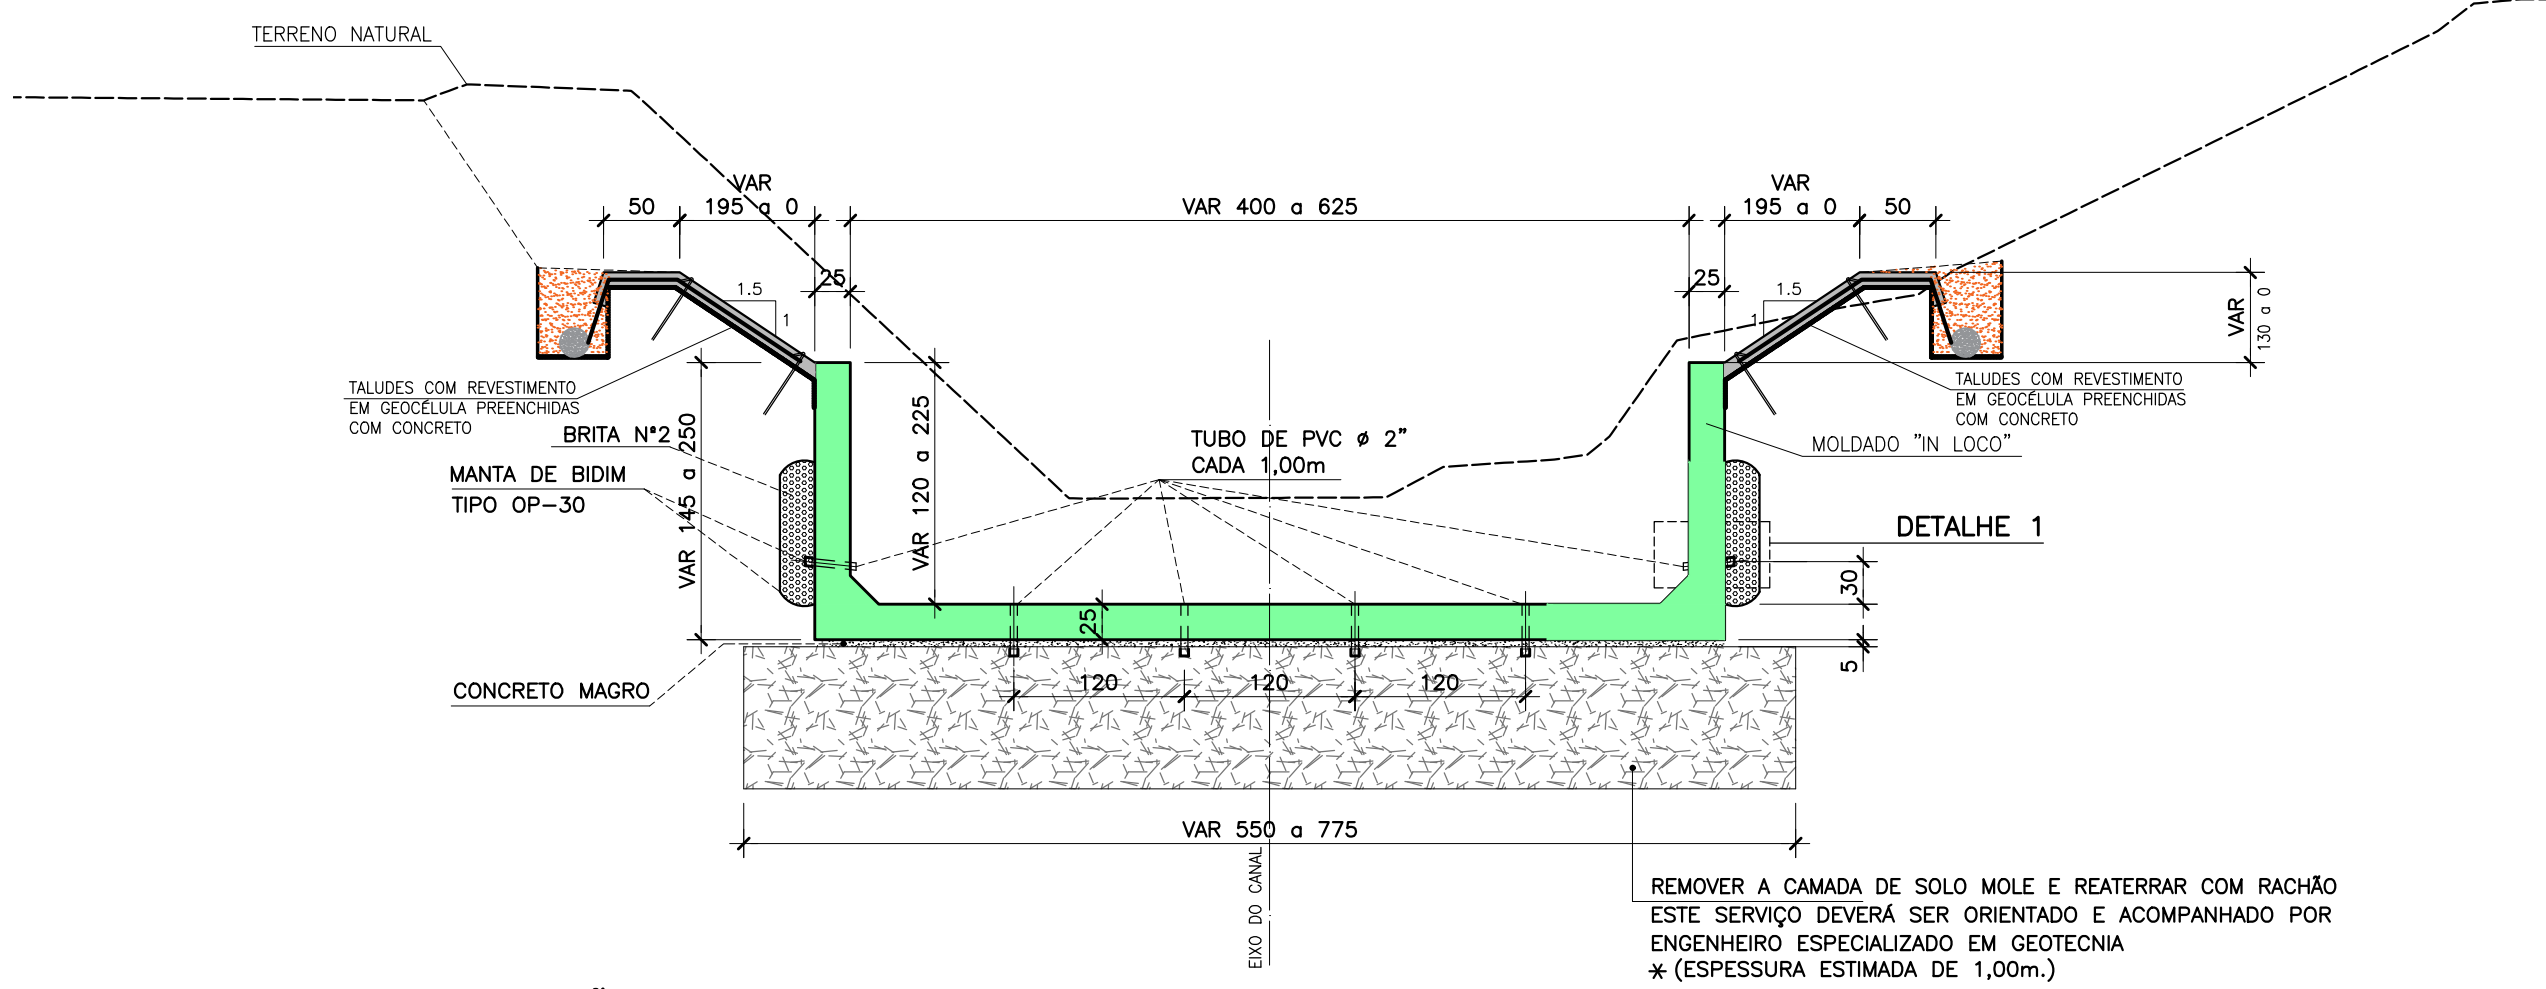


SEÇÃO – TRECHO ENTRE EST. 12 e EST. 12 + 12,00
ESC. 1:50

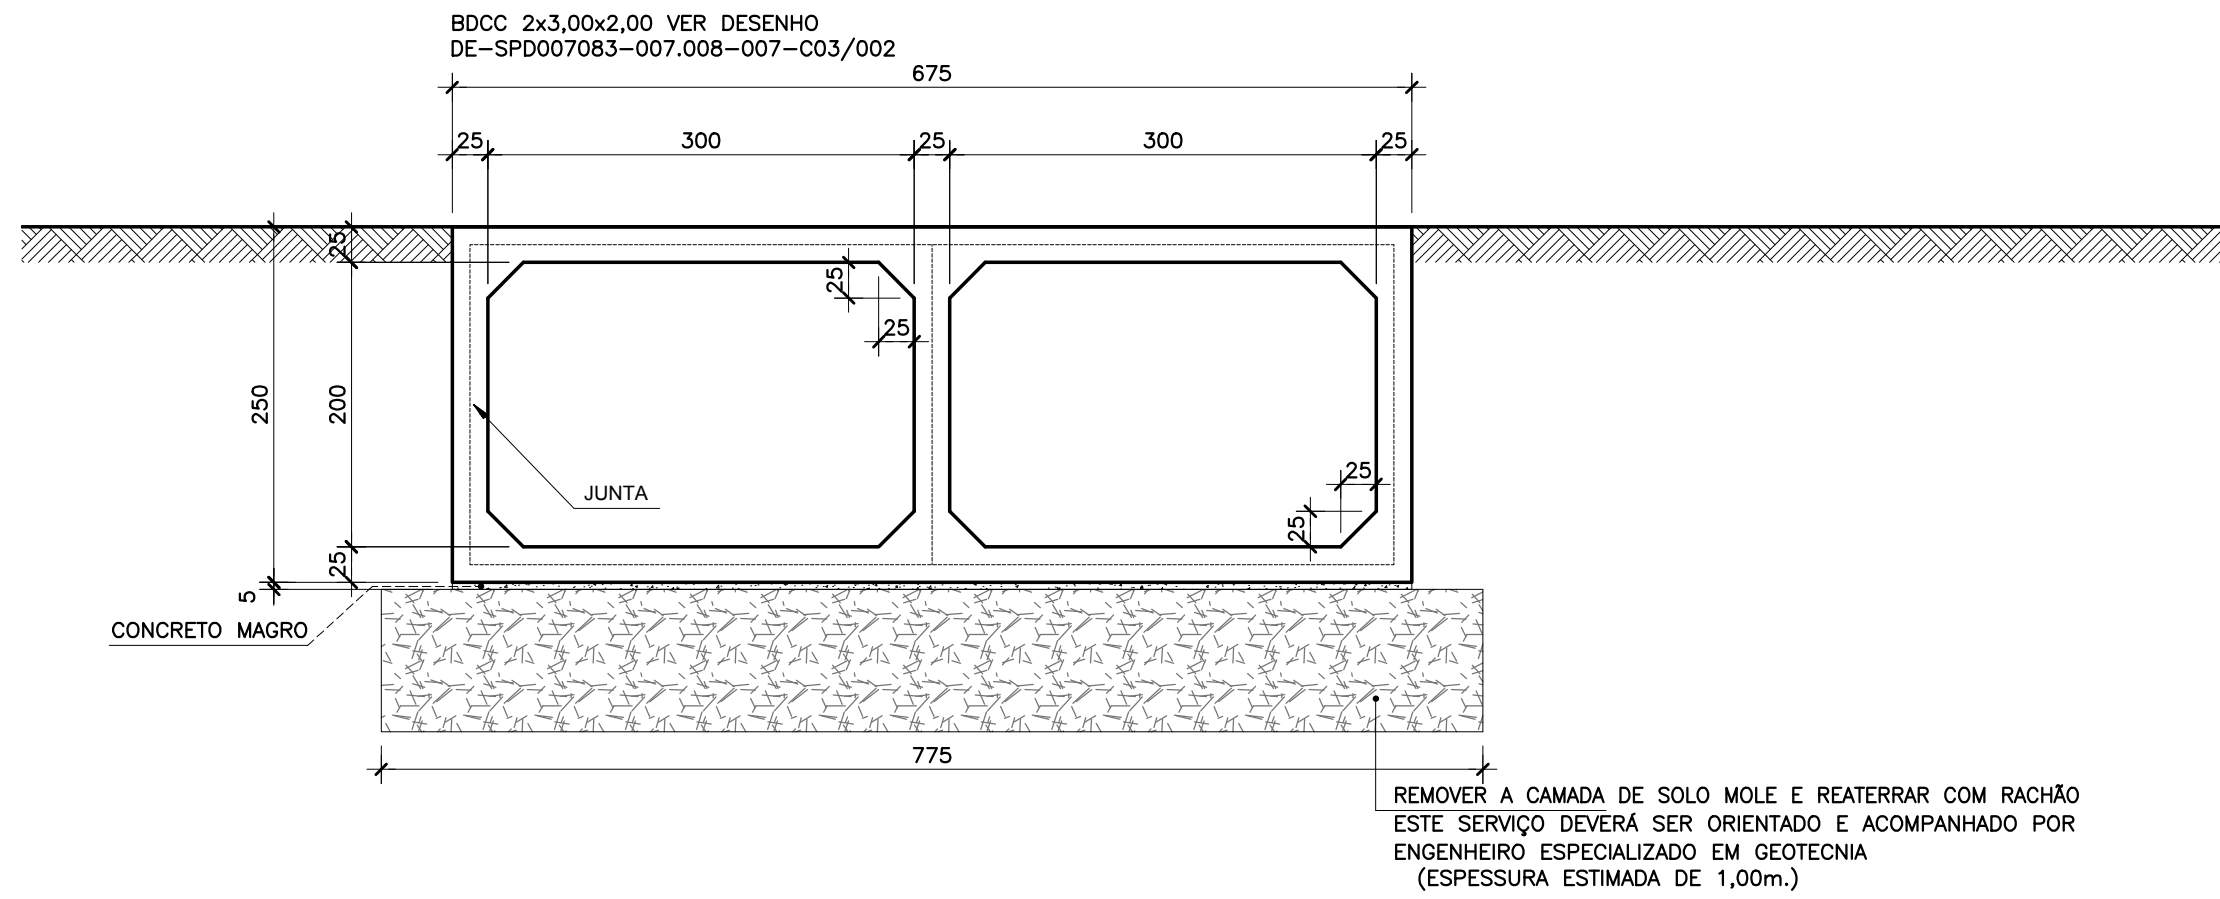


SEÇÃO – TRECHO ENTRE EST. 12 + 12,00 a EST. 15 + 2,00
ESC. 1:50

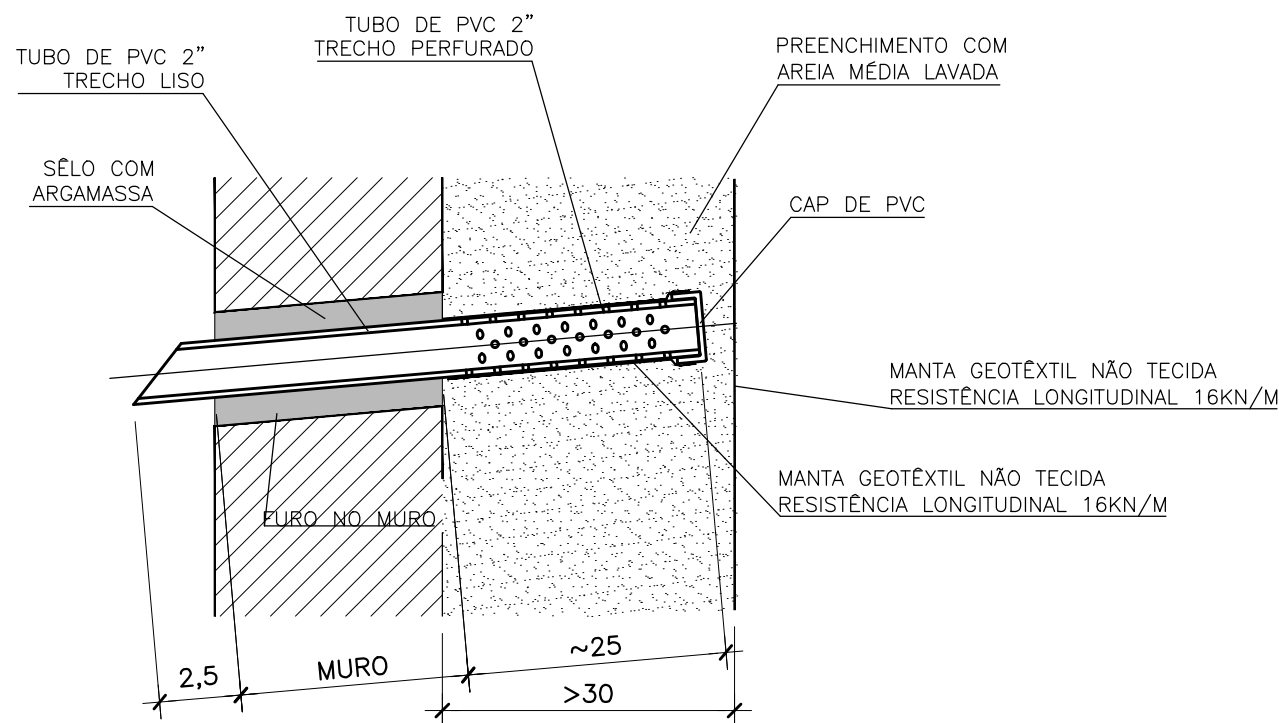


DETALHE 1
ESCA. 1:10

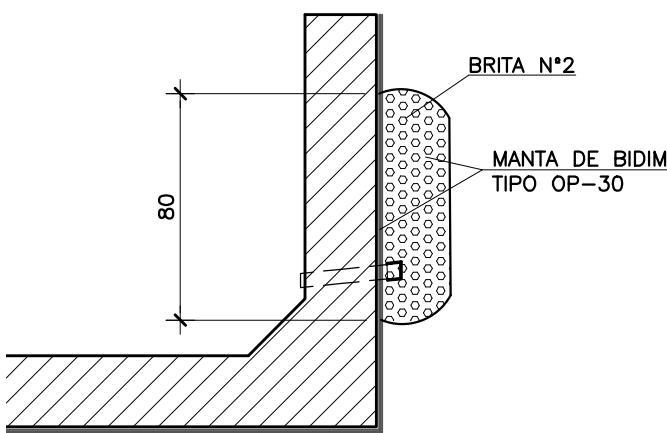

DETALHE DOS DRENOS

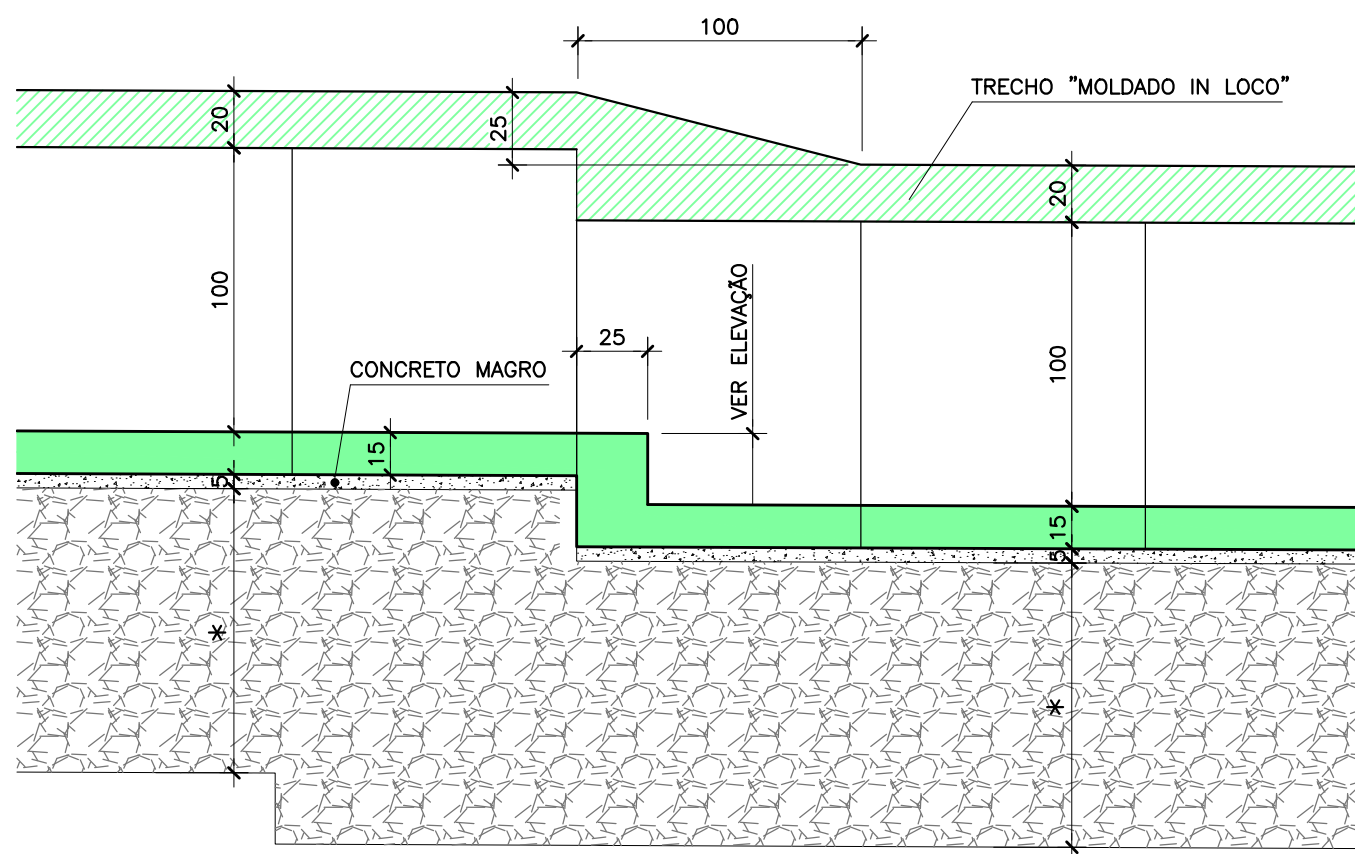

DETALHE DOS DEGRAUS
ESC. 1:25

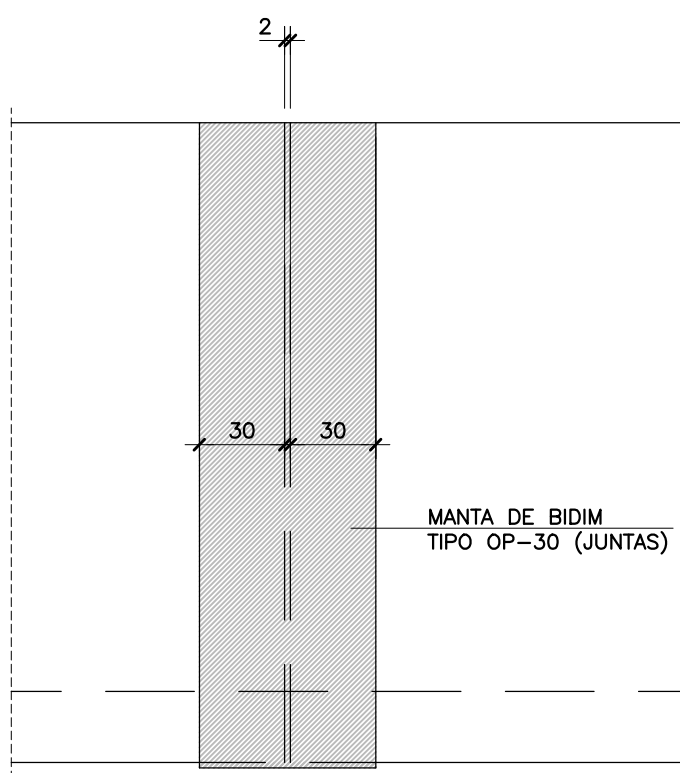

VISTA JUNTAS DE DILATAÇÃO
ESCA. 1:25

- NOTAS :
- 1 - MEDIDAS EM CENTÍMETROS, NÍVEIS EM METROS, EXCETO ONDE INDICADO
 - 2 - CONCRETO ESTRUTURAL $f_{ck} \geq 25$ MPa
 - 3 - PARA NOTAS GERAIS VER DESENHO - DE-SPD007083-007.008-007-C03/101
 - 4- PARA CONTROLE DE EROSIÃO EM MARGENS COM GEOCÉLULAS VER PROJETO DES. DE-SPD007083-007.008-007-C03/118
 - 5- VERIFICAR MEDIDAS NA OBRA.

ARTESP
AGÊNCIA DE TRANSPORTE DO ESTADO DE SÃO PAULO

VERIFICADO
RESPONSÁVEL PELA ÁREA DE PROJETO

APROVADO
RESPONSÁVEL TÉCNICO

Rota das Bandeiras

ODEBRECHT
Rodovias

Nº DESENHO ARTESP: DE-SPD007083-007.008-007-C03/117.R0.01

EMISSÃO
21/11/16

TÍTULO: SEÇÕES ENTRE EST. 5 e 15 + 2,00

DER
SP

RODOVIA: SP 083 – VALINHOS

TRECHO: AFLUENTE

ESTACA: —

ESCALA: INDICADA

FOLHA

PROJETISTA

ENGET CONSULTORIA E ENGENHARIA S/S Ltda. ENGET
RUA AUGUSTA, 1111 - 10º ANDAR - JARDIM PAULISTA
SÃO PAULO/SP - CEP: 01224-000 - TEL: 55 (11) 3466-9889
E-MAIL: ENGET@ENGET.COM.BR - WWW.ENGET.COM.BR
04-1277/16 PROJETADO POR: [] REVISADO POR: []

R.01 07/12/16 ARNALDO BECHARA
R.00 21/11/16 ARNALDO BECHARA
REV. DATA RESP. TEC./PROJETISTA RESP. TEC./CONCES.

Revisado seção entre est. 12 a 12 + 12,00
Emissão Inicial

ASSUNTO

DOC. REFERÊNCIA

AUTENTICAÇÃO

ESTE DESENHO É ORIGINAL DE CÓPIA DE FLS. _____, APROVADO PELO
AUTOS Nº _____, DOS AUTOS
SR. DIRETOR DE ENGENHARIA AS FLS. _____, DOS AUTOS
Nº _____, CHEFE DA OBRA

ARQUIVO

Data: _____
Prefixo: _____
Número: _____
Módulo: _____
Caveto: _____
Arquitetura: _____
Mapa: _____