


MUNICÍPIO DE VALINHOS

ZONEAMENTO : VIAS CORREDORES

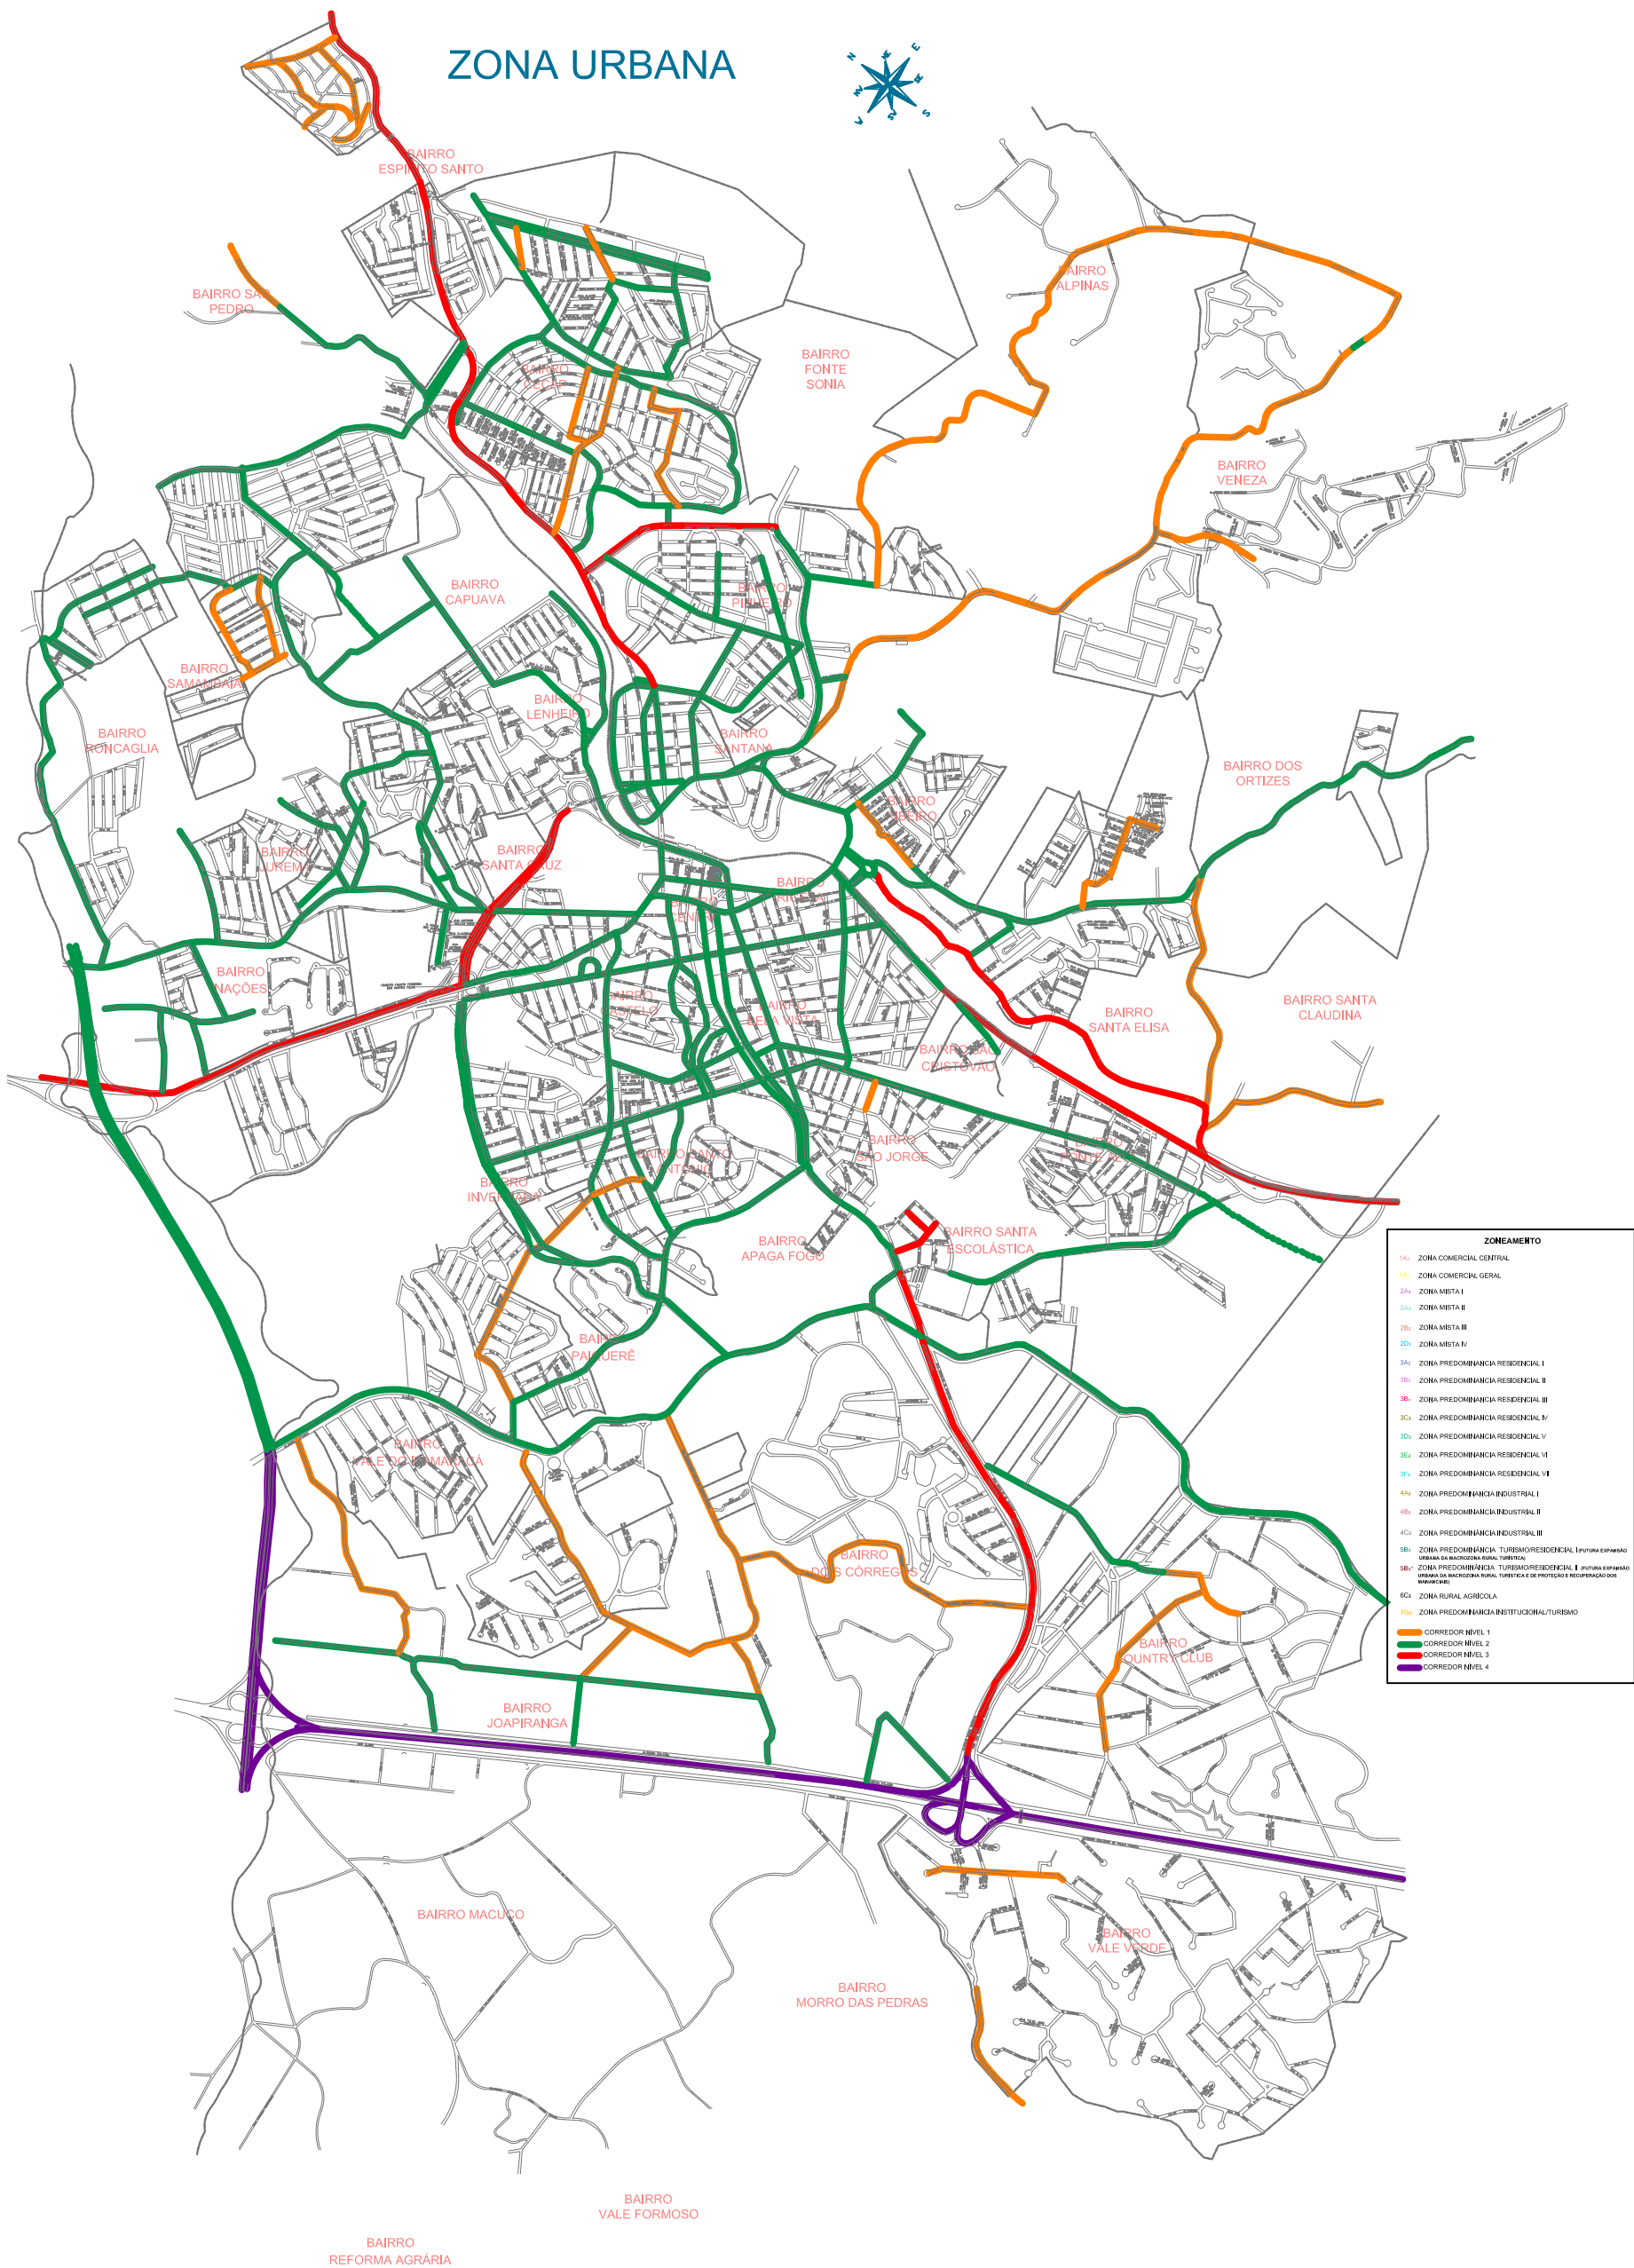

ÚLTIMA VERIFICAÇÃO:
24/01/2006
20/02/2006
12/04/2006
14/08/2006
23/08/2006
24/08/2006

SUP

SEÇÃO DE URBANISMO E PROJETOS

ASSUNTO
PLANO DIRETOR III - ZONEAMENTO
VIAS CORREDORES

OBS.: Projeto Proposto P. D. III

ANEXO Nº

DESENHO: ROSANA A. SILVA
DESENHISTA I
DEPARTAMENTO: LARISSA T. STROPPA ROVERE
DIRETORIA DE URBANISMO
SECRETÁRIO: CLAUDIMIR RIKO FERREIRA
SECRETARIA DE PLANEJAMENTO E MEIO AMBIENTE

S.U.P. - D.U. - S.P.M.A.
PREFEITURA DO MUNICÍPIO DE VALINHOS

PROC. ADM.
0000/0000

LEI MUNICIPAL Nº:

ESCALA 1:10.000

DATA 11/2004

ORIGINAL
41/06

FL. 02/02