



PREFEITURA DE VALINHOS

Ofício nº 549/2019-DTL/GP/P

Valinhos, em 10 de abril de 2019

Ref.: **Requerimento nº 705/19-CMV**
Vereador José Osvaldo Cavalcante Beloni
Processo administrativo nº 6.592/2019-PMV

Excelentíssima Senhora Presidente:

Atendendo à solicitação contida no requerimento supra epigrafado, de autoria do Vereador **José Osvaldo Cavalcante Beloni**, consultada a área competente da Municipalidade, encaminho a Vossa Excelência, os esclarecimentos aos quesitos formulados, como seguem:

- 1) Qual(is) terreno(s) situado(s) no bairro Monte Verde pertence(m) a Municipalidade?
- 2) Qual(is) terreno(s) mencionado(s) na pergunta 1, tem destinação de uso?
- 3) Solicita-se o envio de mapa atualizado do bairro Monte Verde.

Resposta: Encaminho, na forma do anexo, as informações disponibilizadas pela Secretaria de Planejamento e Meio Ambiente, capazes de esclarecer os questionamentos apresentados pelo nobre Edil requerente.

Ao ensejo, reitero a Vossa Excelência os protestos de minha elevada consideração e já patenteado respeito.


ORESTES PREVITALE JÚNIOR
Prefeito Municipal

Anexo: 01 folha e 01 mapa.

À
Sua Excelência, a senhora
DALVA DIAS DA SILVA BERTO
Presidente da Egrégia Câmara Municipal

CÂMARA MUNICIPAL DE VALINHOS

Data/Hora Protocolo: 11/04/2019 14:18

Resposta n.º 1 ao Requerimento n.º 705/2019

Autoria: ORESTES PREVITALE

Assunto: Resposta ao Requerimento n.º 705/2019 Informações sobre terrenos municipais no Bairro Monte Verde.

Nº PROTOCOLO
00710/2019



PREFEITURA DE
VALINHOS

Fls.n°	Rubrica
Proc.n°/Ano	CS n° 680/19 - DTZ/ep.

Ao Departamento de Gerenciamento de Projetos

Informo que, conforme questionamento do nobre vereador e elementos constantes do arquivo desta Seção, constam:


- Imóveis do Loteamento Parque Monte Verde, Bairro Santana, de propriedade da Municipalidade de Valinhos:

- Sistema de Recreio 1 com área de 5.257,65 m² (Praça Padre Benedito Luiz Pessoto)
- Sistema de Recreio 2 com área de 1.200,00 m²
- Sistema de Recreio 3 com área de 3.461,40 m²
- Sistema de Recreio 4 com área de 1.737,00 m²
- Sistema de Recreio 5 com área de 143,00 m²
- Sistema de Recreio 6 com área de 3.665,00 m²
- Lote 11 - quadra 12 - sito à Rua Joaquim de Castro
- Lote 12 - quadra 12 - sito à Rua Joaquim de Castro
- Lote 13 - quadra 12 - sito à Rua Joaquim de Castro
- Lote 14 - quadra 12 - sito à Rua Joaquim de Castro
- Lote 15 - quadra 12 - sito à Rua Joaquim de Castro

S.C. em 03 de abril de 2.019.

Roberta Trivellato Vitorino

Seção de Cadastro

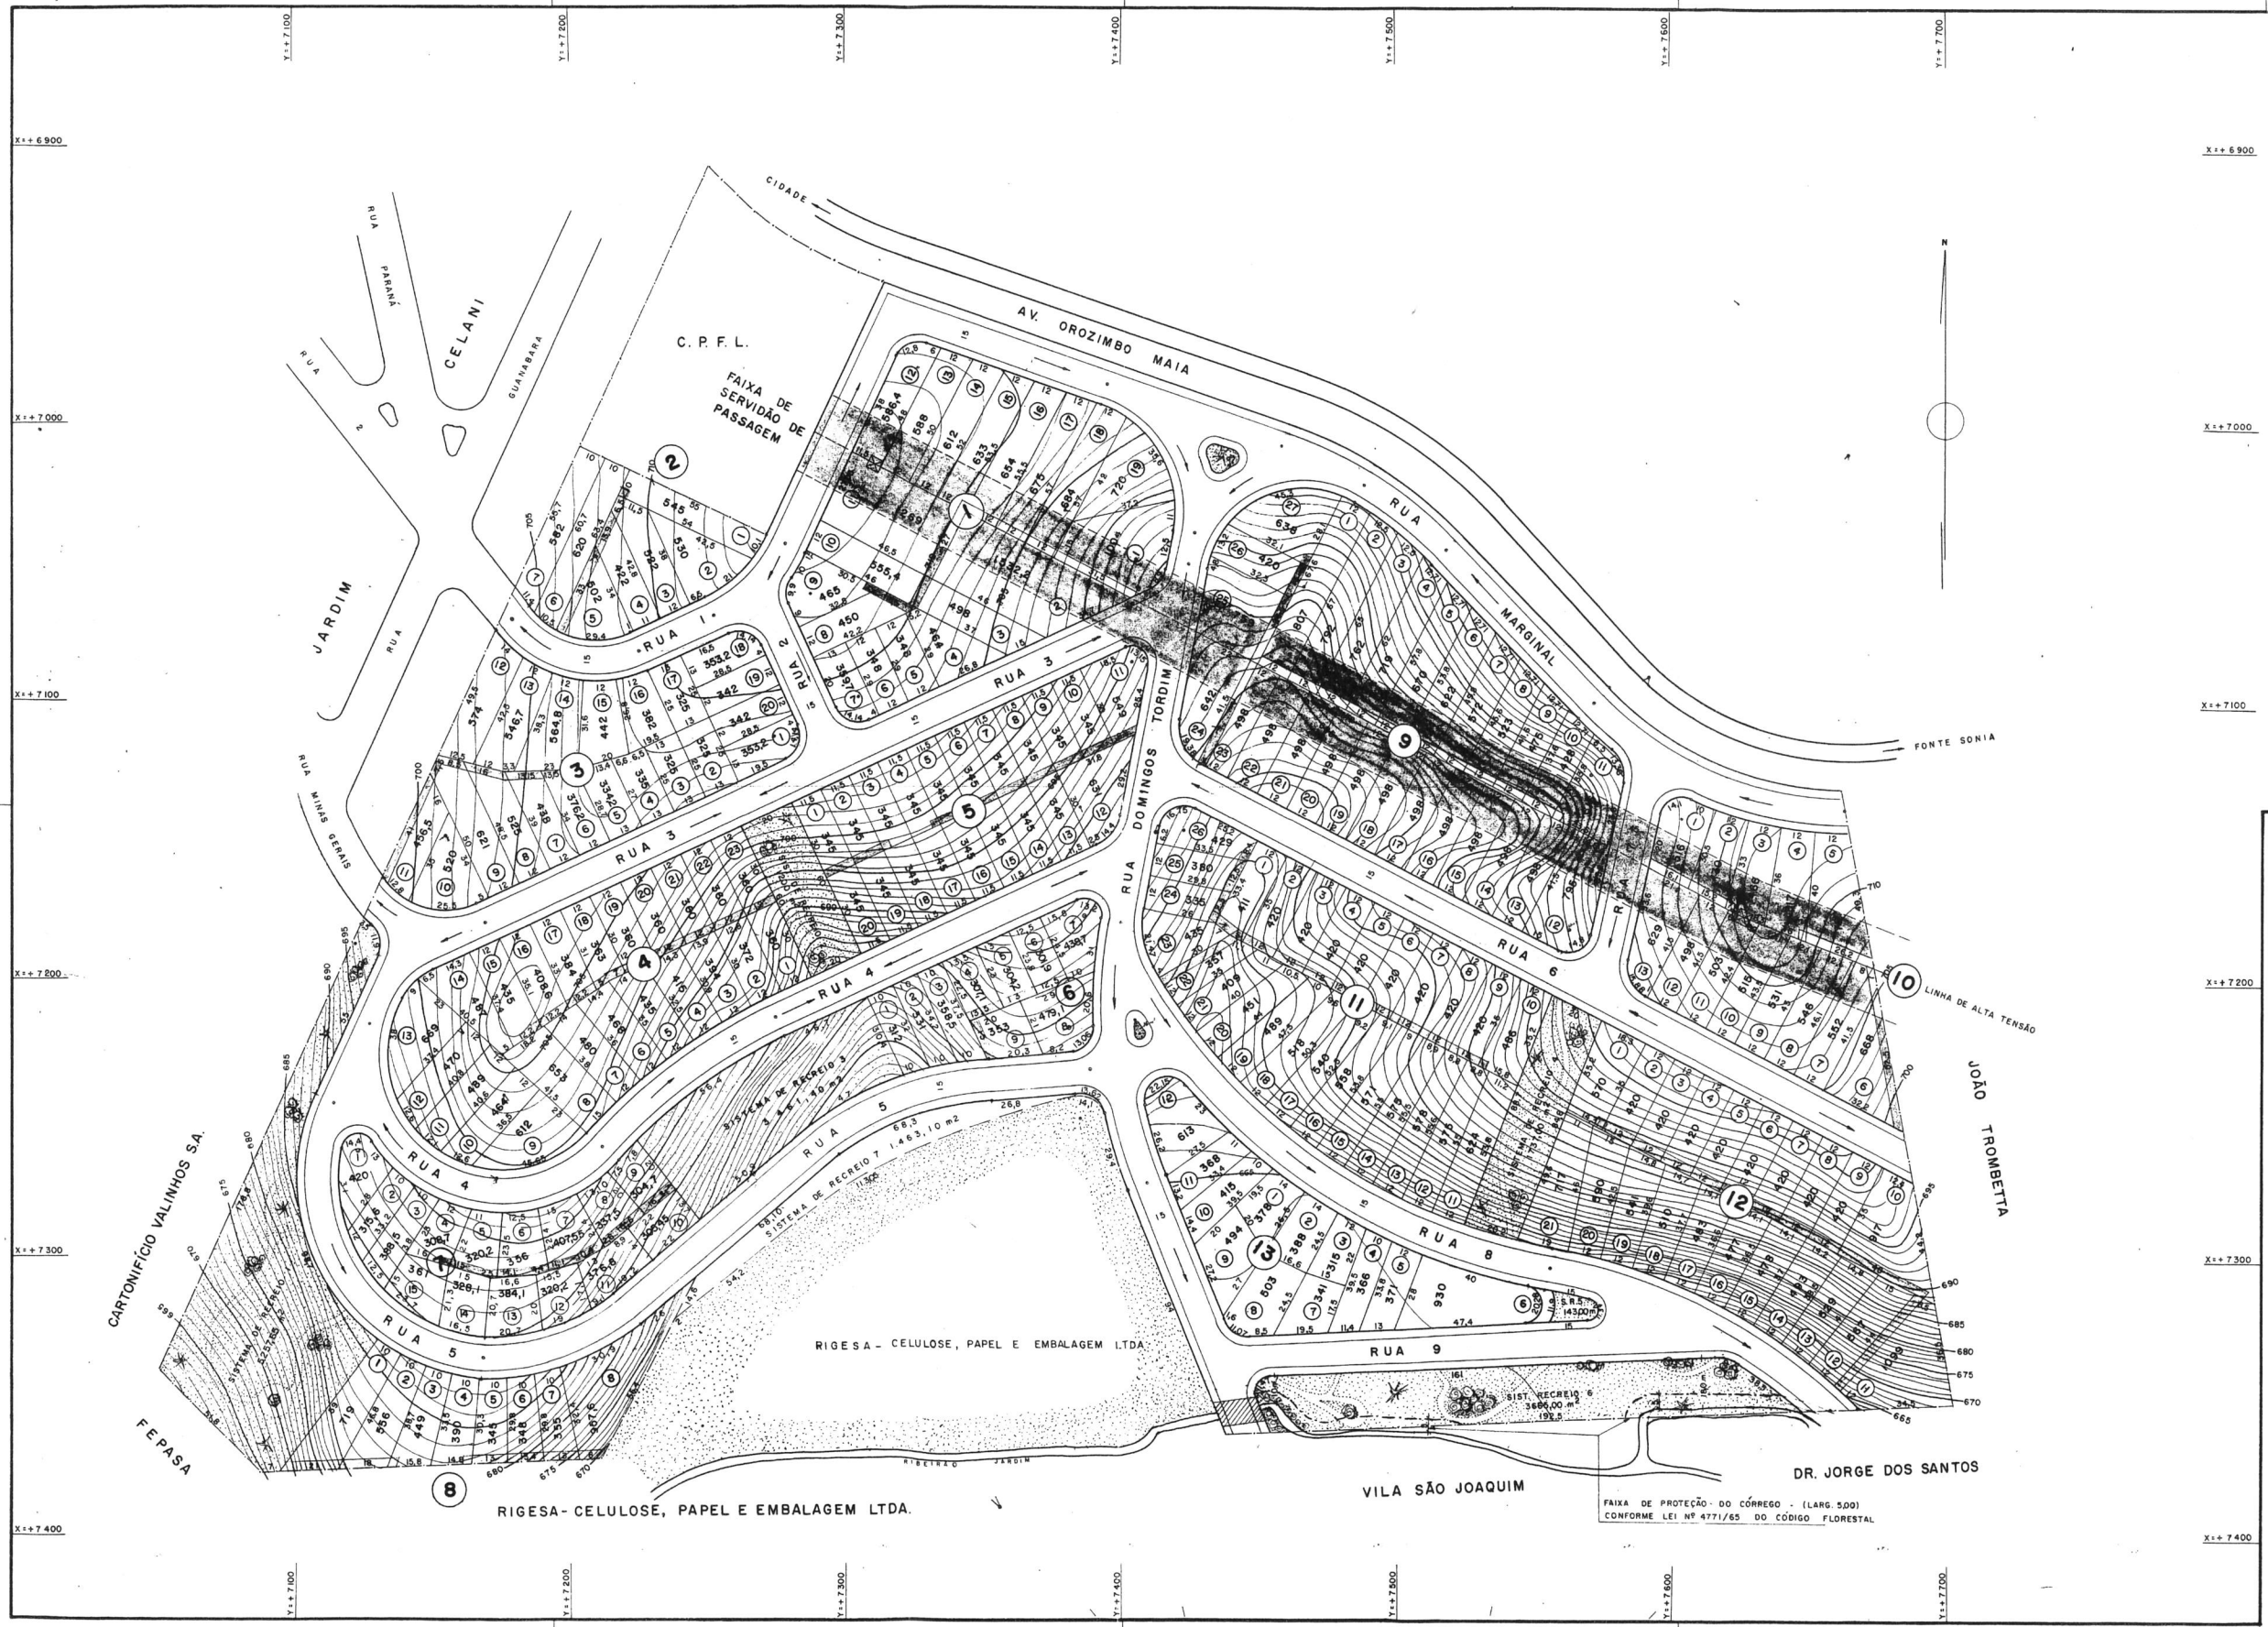

Projeto de substituição de 2.401,5 m² em 65/0067
 OBRIGADO CO 14 - 14/08/2014

— VIELA SANITÁRIA - LARG. 3,00 m
 — DIREÇÃO DAS ÁGUAS PLUVIAIS

PROJETO COMPLETO (SUBSTITUIÇÃO) F. 1	
PLANTA DE ARRUAAMENTO E LOTEAMENTO PARQUE MONTE VERDE MUNIC. DE VALINHOS IMOBILIÁRIA E CONST. ANTUNES PROPRIEDADE DE DOS SANTOS LTDA IMOBILIÁRIA MONTE VERDE LTDA. ESCALA - 1:1000	
SITUAÇÃO VIDE PLANTA	DECLARAÇÃO DECLARO QUE A APROVAÇÃO DO PROJETO NÃO IMPLICA NO RECONHECIMENTO POR PARTE DA PREFEITURA DO DIREITO DE PROPRIEDADE DO IMÓVEL. CONSTRUTORA IMOBILIÁRIA ANTUNES DOS SANTOS LTDA CCG 49.114.081/0001-40 IMOBILIÁRIA MONTE VERDE LTDA CCG 46.253.118/0001-22 AUTOR E RESP. TÉCNICO DO PROJETO CREA: 23222-8/SP DESENHO E. E. R. ACT 133.800
ÁREAS - m ² LOTES 106.517,60 RUAS 31.063,80 PRAÇAS (Sist. Recr.) 16.927,15 TOTAL 154.508,55	PLAN. APROVADA ENT. JOÃO ALFREDO DOS SANTOS CREA: 23222-8/SP 15/10/2014 10:45