


PRETENDIDA

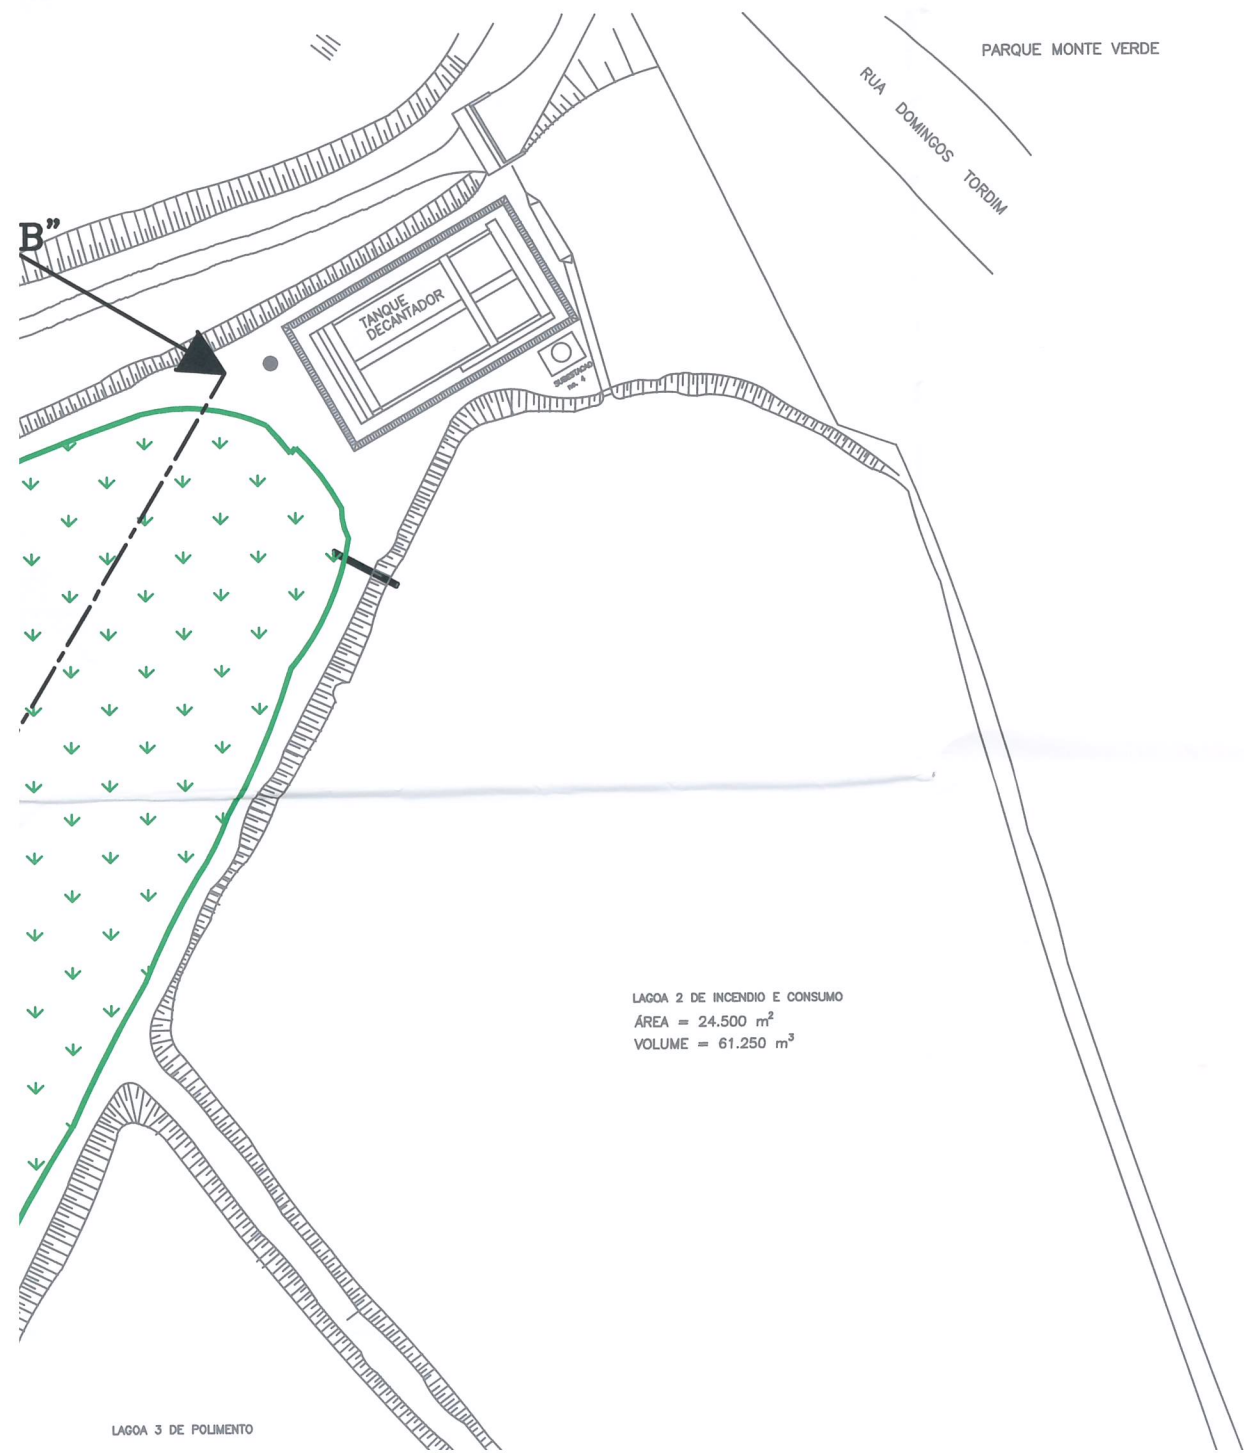

NOTAS GERAIS


1) SITUAÇÃO ATUAL

ÁREA DE ATERRO DA LAGOA
ÁREA = 9.900 m²
VOLUME = 45.000 m³

2) SITUAÇÃO PRETENDIDA APÓS ATERRAMENTO E COMPACTAÇÃO DO TALUDE NO LOCAL

ATEREAMENTO COM TALUDE
ÁREA = 9.900 m²
VOLUME = 22.500 m³

LAGOA 3 DE POLIMENTO
ÁREA = 3.350 m²
VOLUME = 8.380 m³

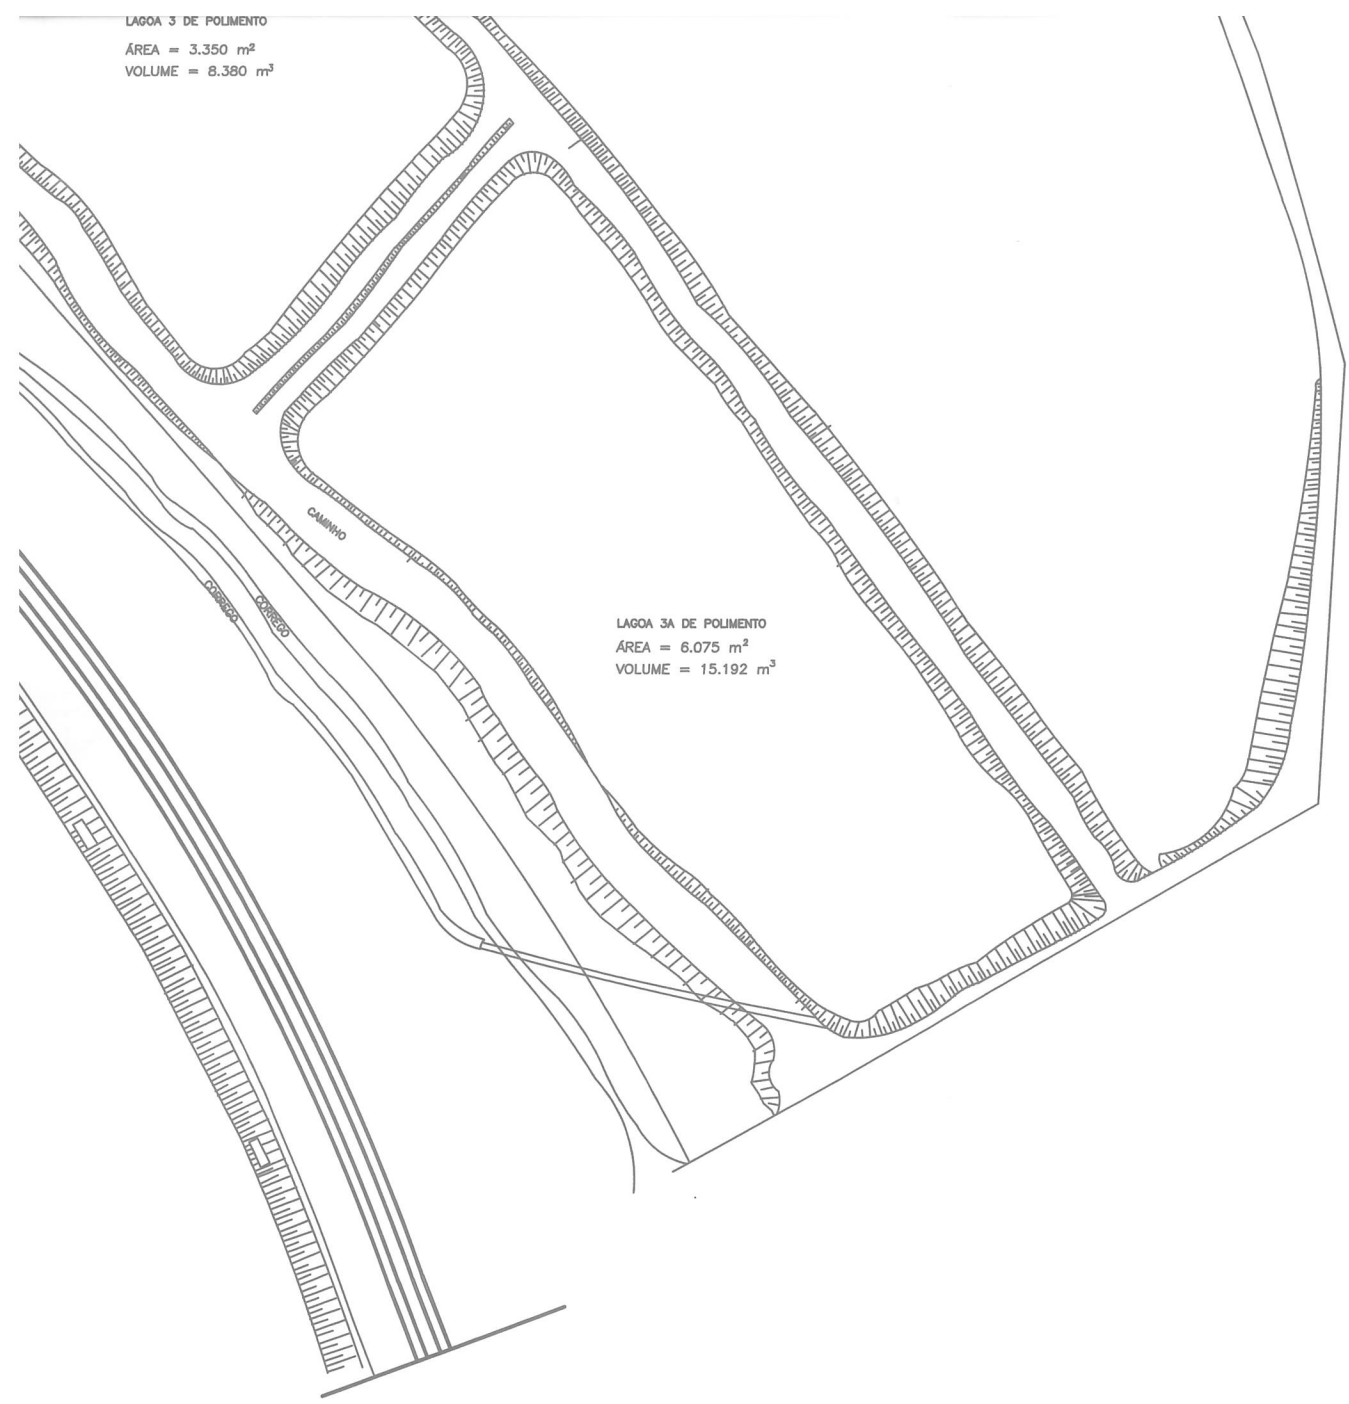


8

9

10

11

'E BB

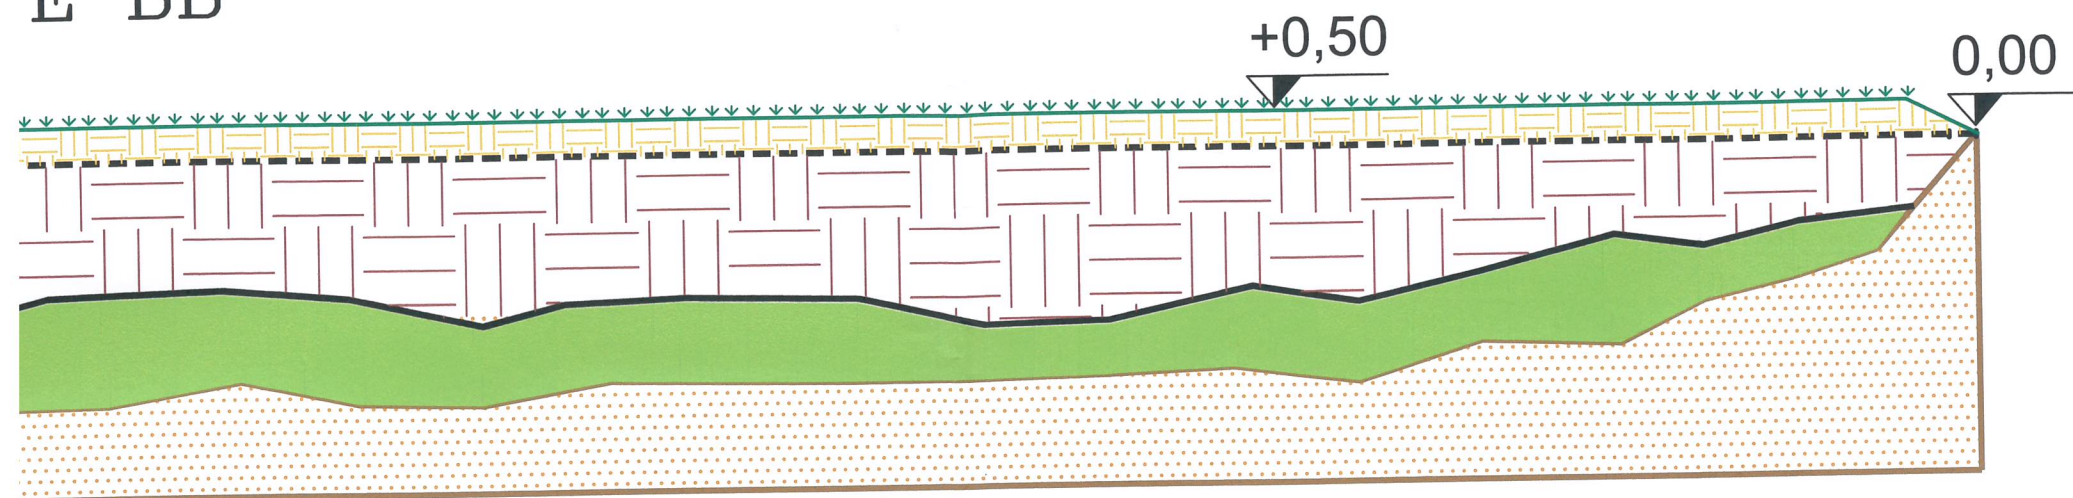


PREFEITURA DO MUNICÍPIO DE VALINHOS
SECRETARIA DE PLANEJAMENTO E MEIO AMBIENTE
PROJETO APROVADO
EM 22/04/19
PROCESSO ADM. N° 5039 DE 2019



Pedro Wilson Marcon
Tecnólogo de Solo - SPMA

1	ADICIONADO ATERRAMENTO COM TALUDE NA ÁREA DO PROJETO	17/03/2019	FOS ENG. LTDA	E.CANEVASSI	R.GARCIA
0	EMISSION ORIGINAL	19/04/2018	P.SILVA	E.CANEVASSI	R.GARCIA
REV.	DESCRIÇÃO	DATA	EXEC.	VERIF.	APROV.
CONTRATO:		PED. DE COMPRA: -----			
USUÁRIO:		RESP. TÉCNICO: -----			
PROJETO:		CREA: ----- RUBRICA: -----			
ÁREA:		FEV - FÁBRICA DE EMBALAGENS DE VALINHOS			
TÍTULO:		PROJETO DE ATERRAMENTO DE AERAÇÃO			
PROJ.:		EXECUT.:		VERIFIC.:	
WRK		FOS ENGENHARIA LTDA		E. CANEVASSI	
FORMATO:		FORNEC.:		DATA:	
A0		-----		17/03/2019	
ESCALA:		N° DESENHO:			REV.:
N/A		DE-1AA-54-668-WRK-0002			1

AL

SITUAÇÃO

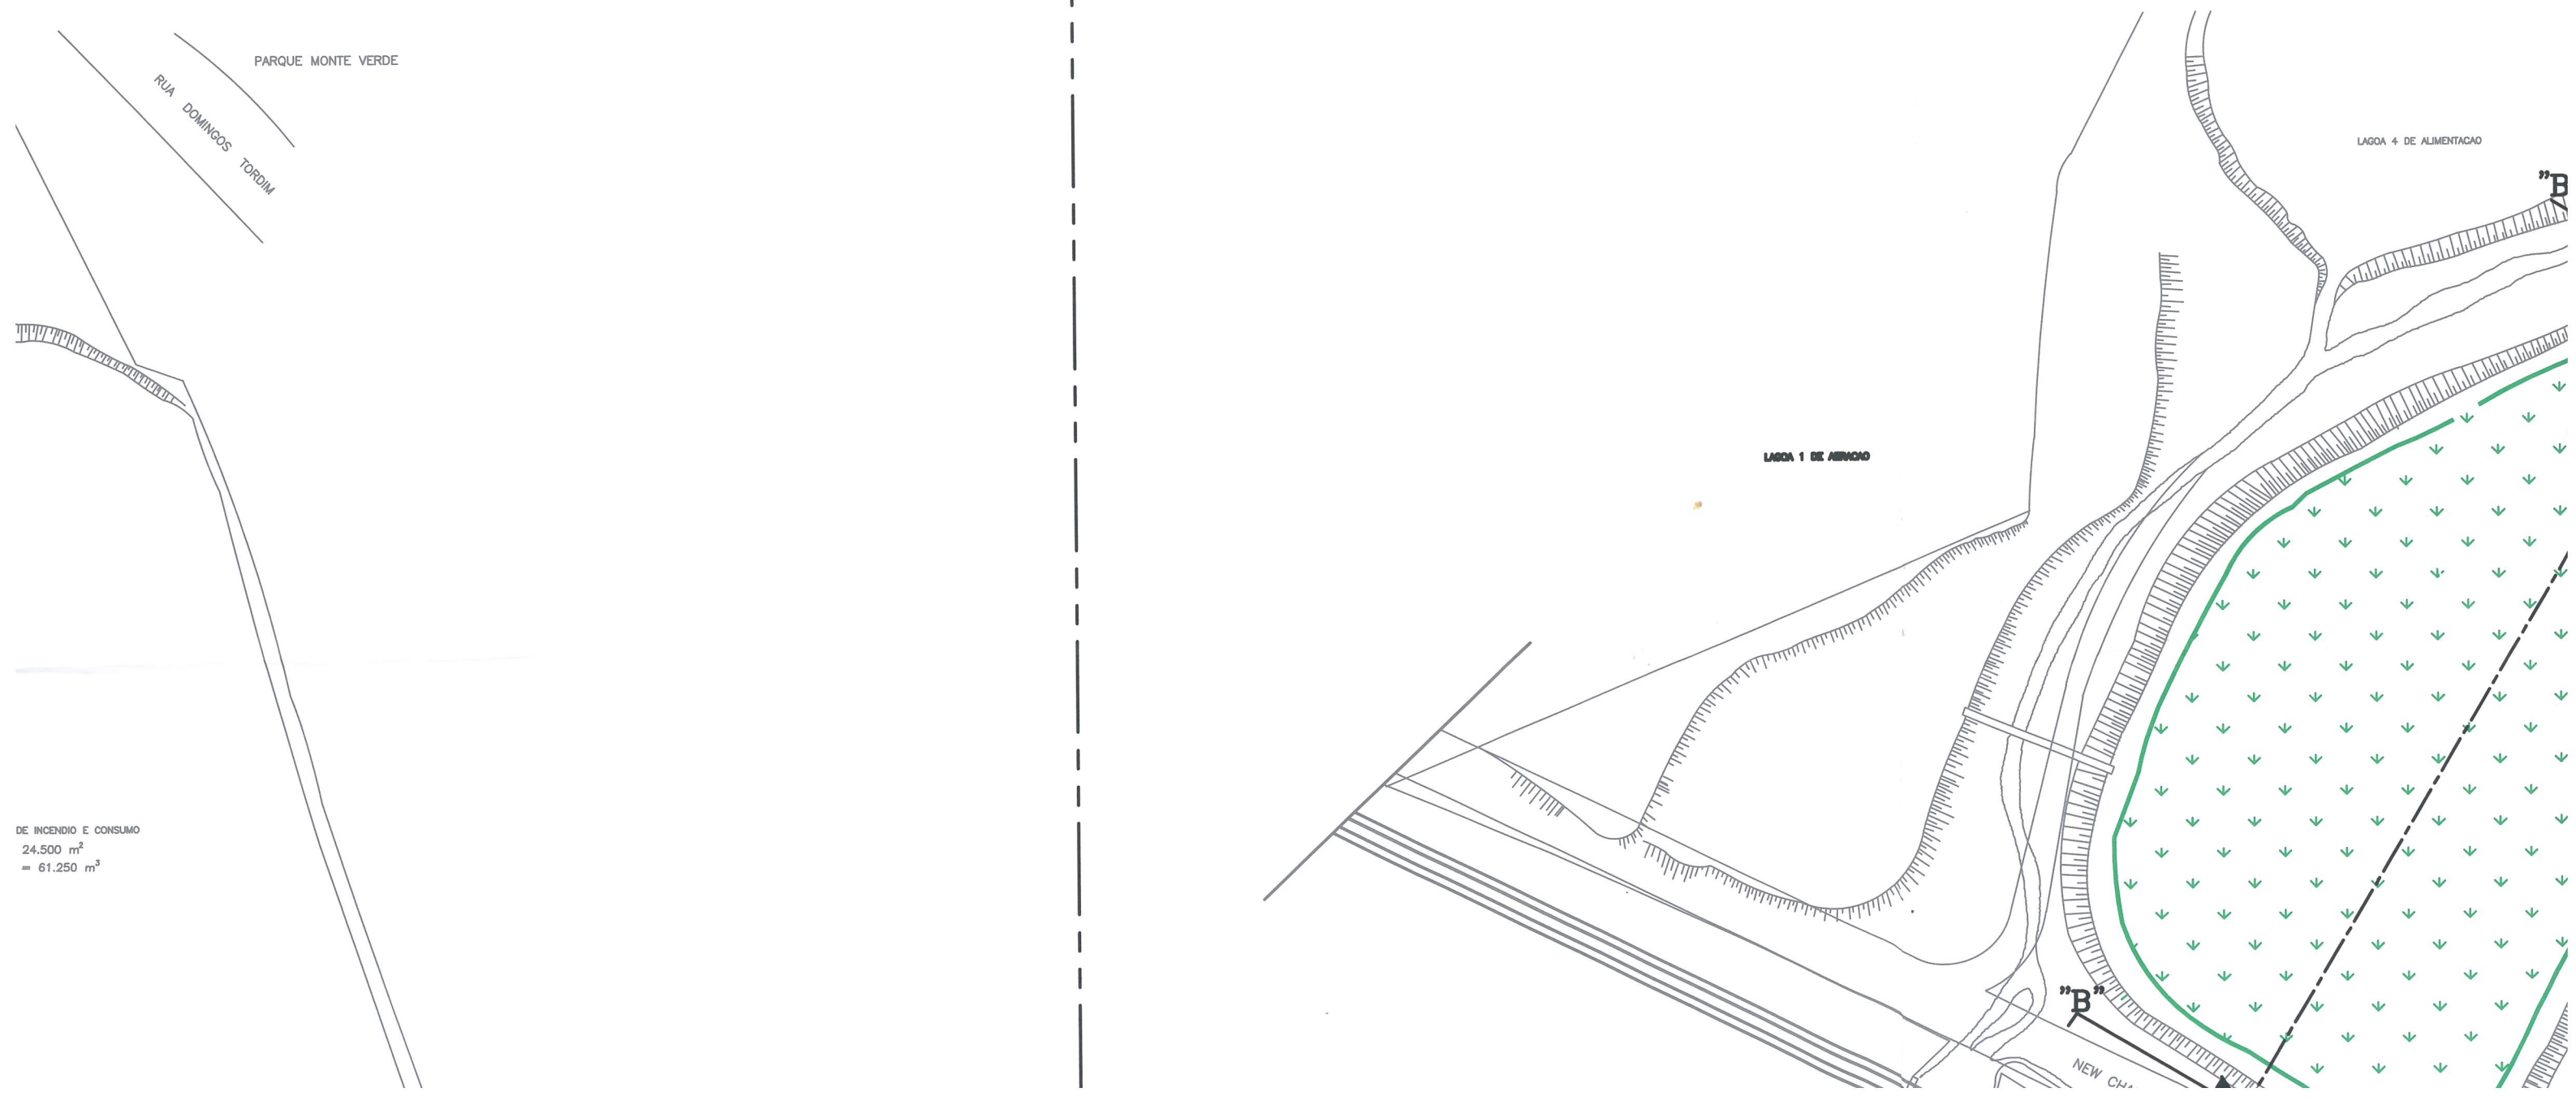

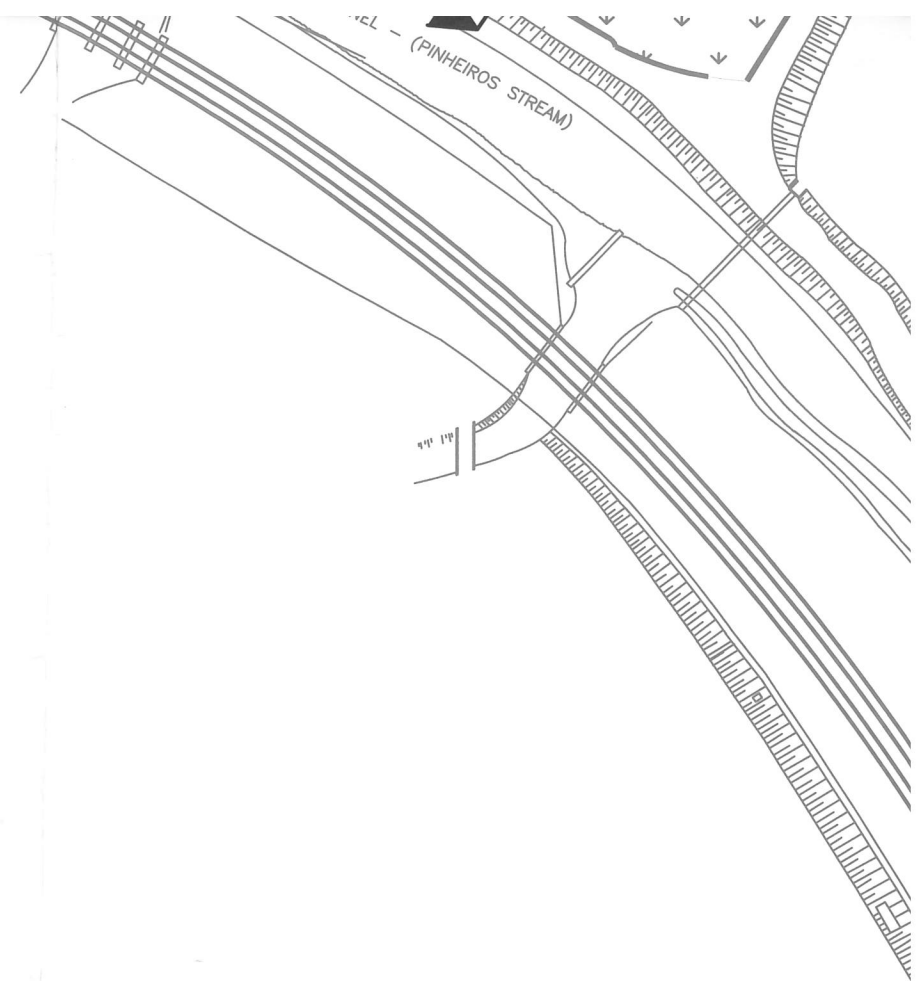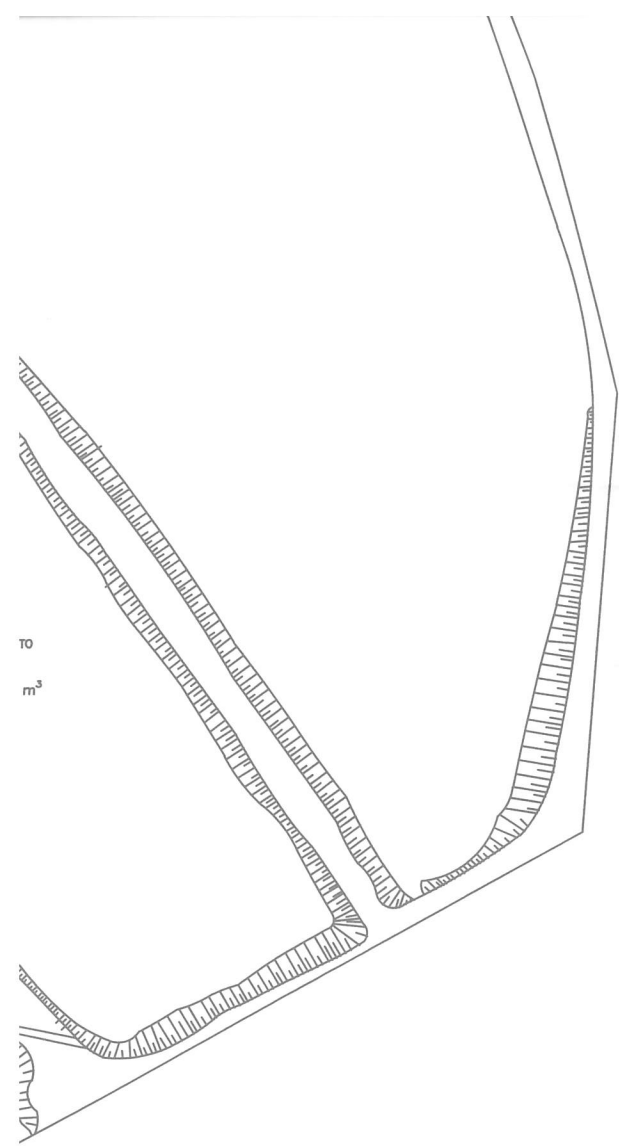

CORTE

TALUDE PRETENDIDO
1:2 - INCLINAÇÃO DE 27°


— MANTA


— LODO

— FUNDO

- - - NÍVEL DO SOLO


— NÍVEL DO ATERRO PRETENDIDO

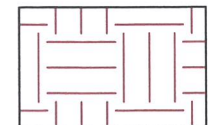 SOLO PROVENIENTE DE ATERRO

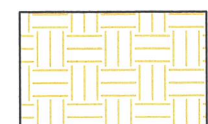 ATERRO PRETENDIDO

↓ ↓ ↓ ↓ ↓ GRAMA

DETALHE DO TALUDE 1:2

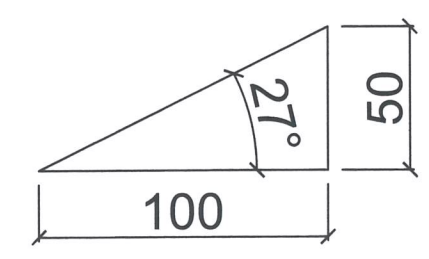

H I J K L M N O

A

B

C

D


E

F

G

H

SITUAÇÃO ATUAL

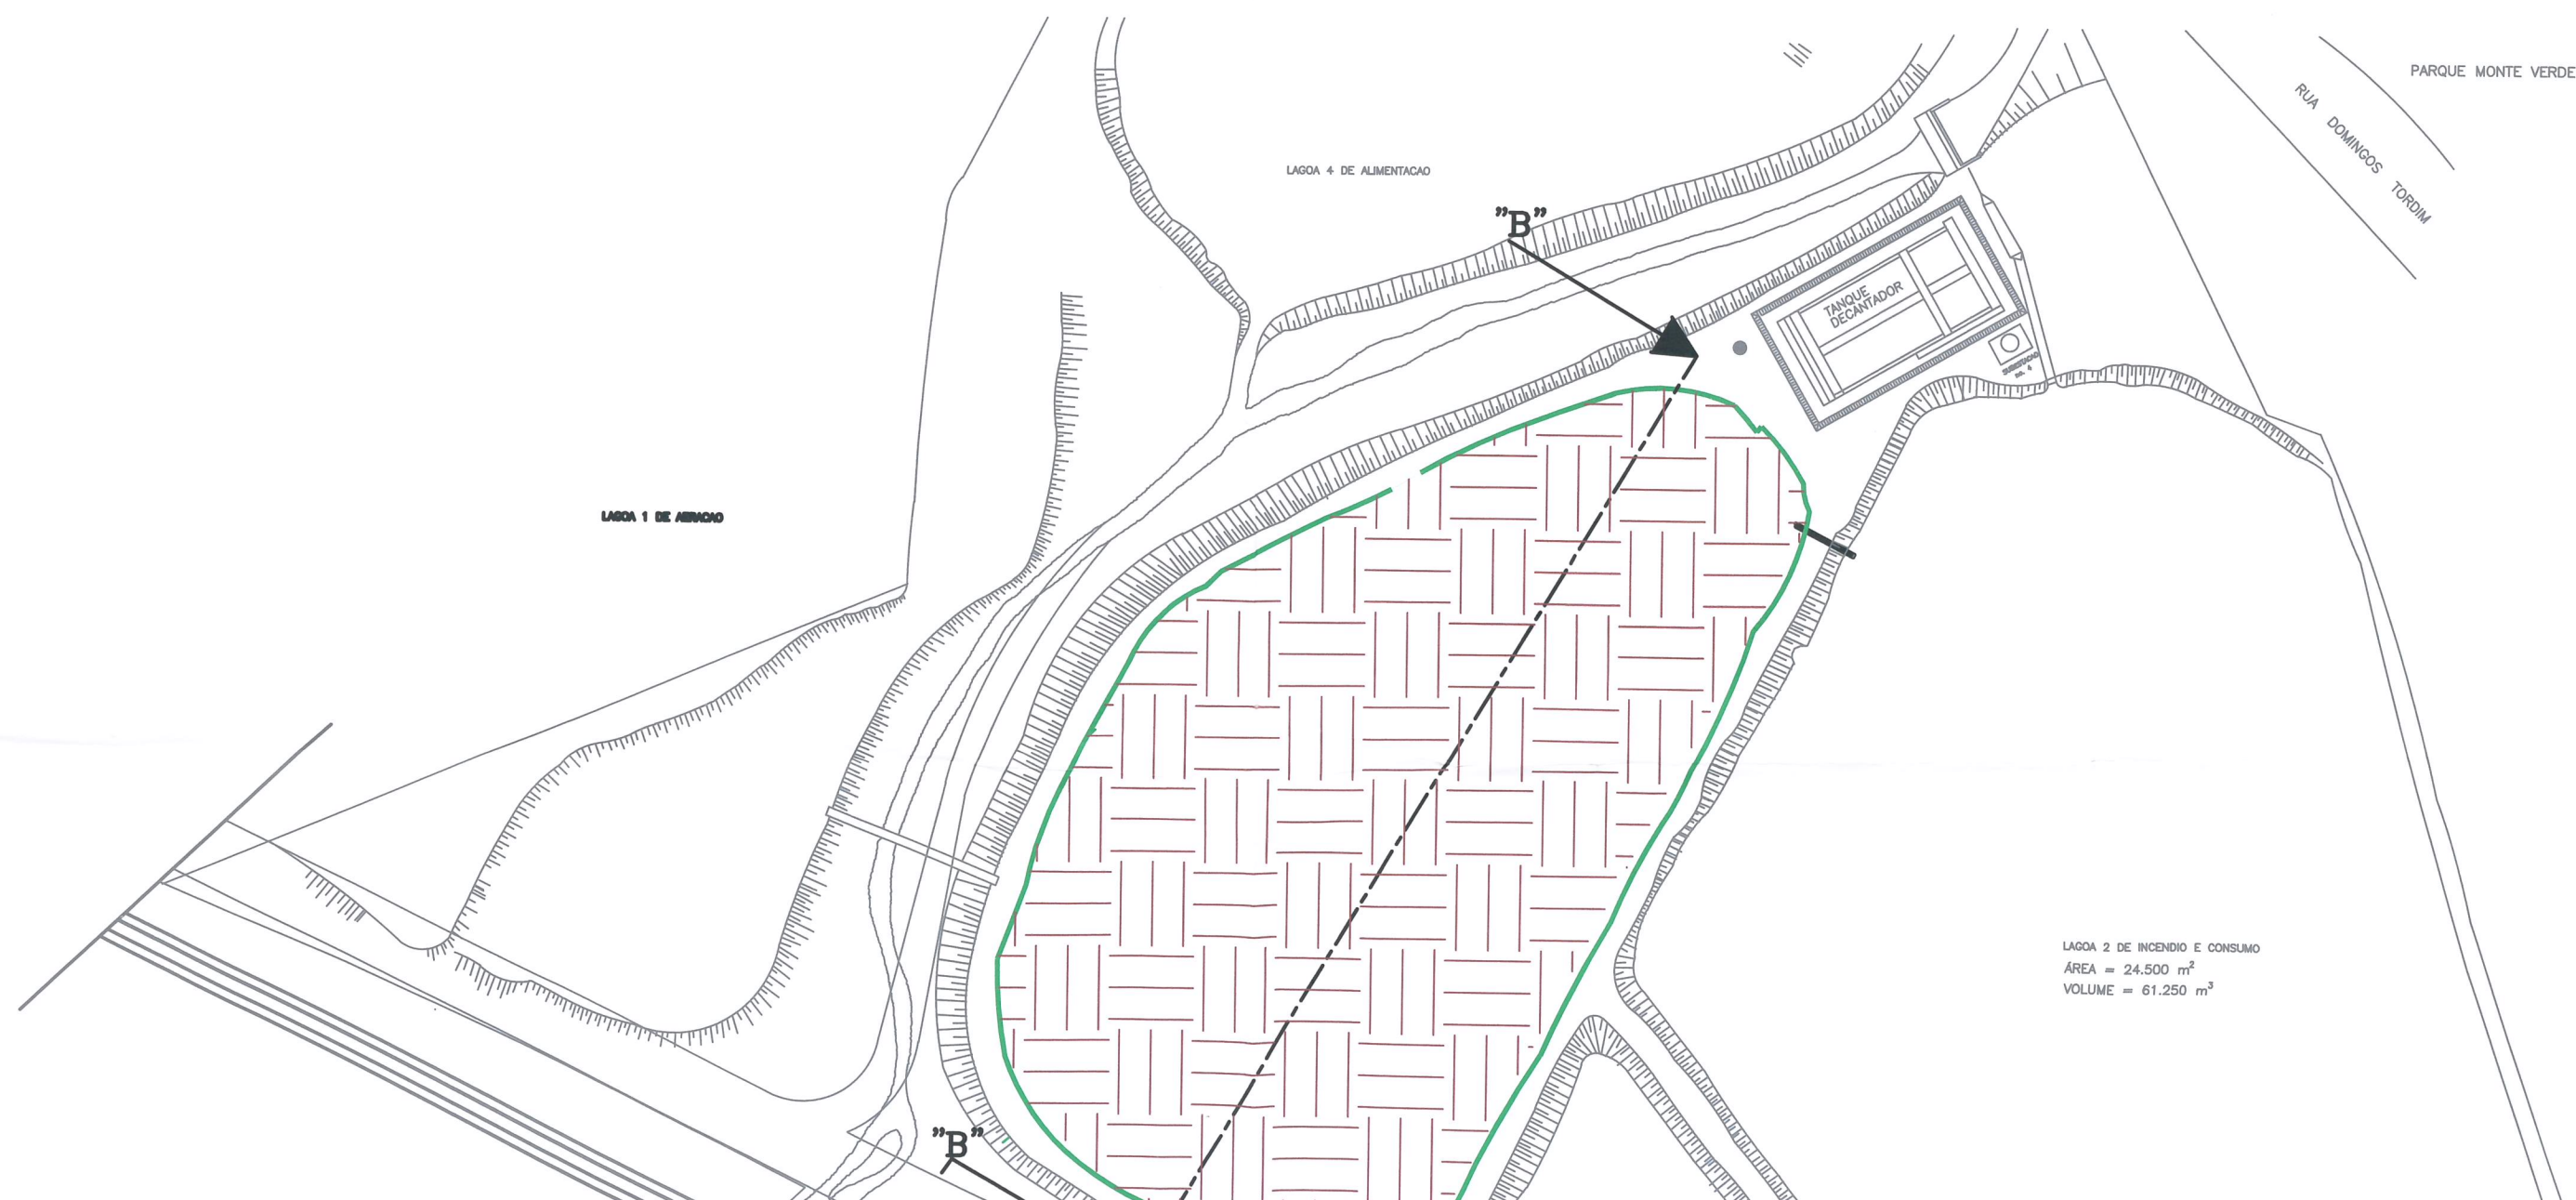

6

7

8

9

10

11

e de propriedade
ou usados em

NEW CHANNEL - (PINHEIROS STREAM)

LAGOA 3 DE POLIMENTO
ÁREA = 3.350 m²
VOLUME = 8.380 m³

LAGOA 3A DE POLIMENTO
ÁREA = 6.075 m²
VOLUME = 15.192 m³

CAMINHO

63

28


05039/2019

Os desenhos, informações e assuntos correlacionados, são confidenciais e de propriedade exclusiva da WESTRO. Portanto, não podem ser copiados, reproduzidos ou usados em nenhuma circunstância, sem o prévio consentimento escrito da Empresa.

63 28
05039 12019

CORTE BB

0,00

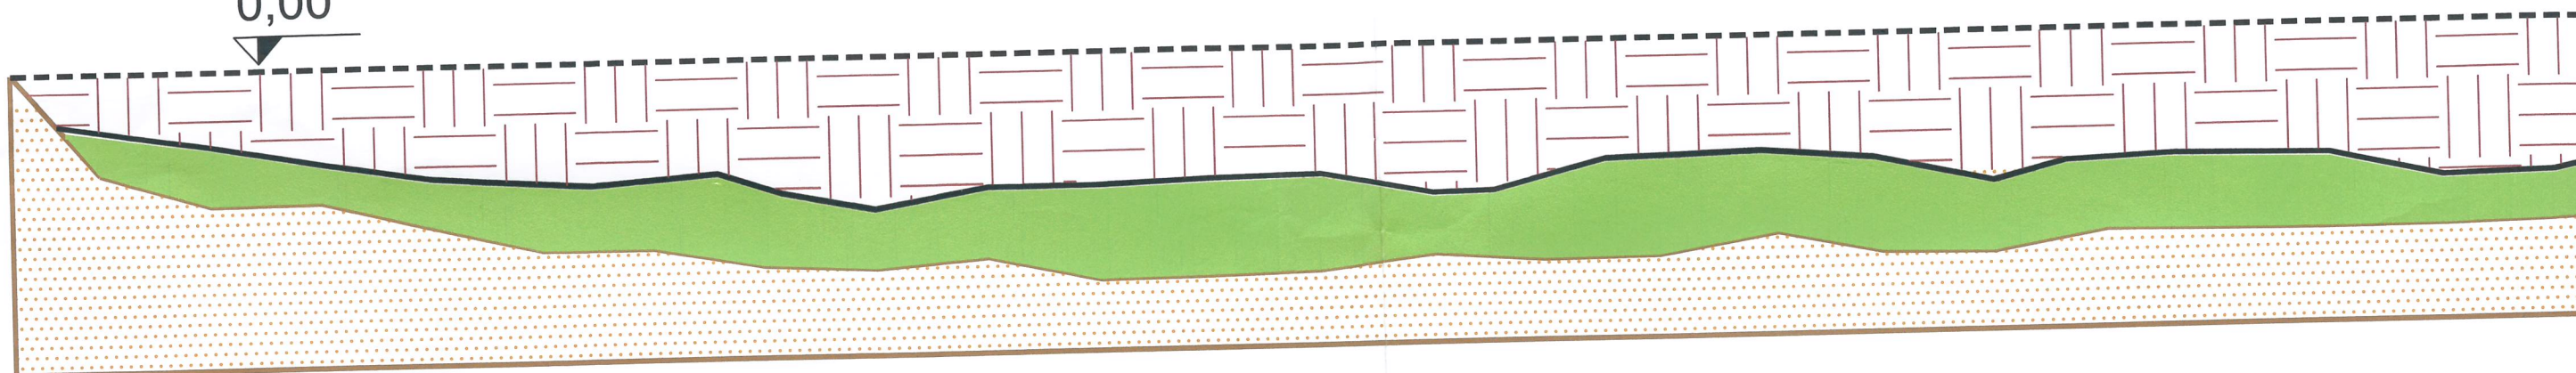

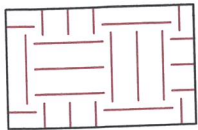
- MANTA
- LODO
- FUNDO
- - - NÍVEL DO SOLO
-  SOLO PROVENIENTE DE ATERRO

TABELA DE CORES PARA PLOTAGEM		
N	COR	ESP
1		= 0.1mm
2		= 0.2mm
3		= 0.3mm
4		= 0.4mm