


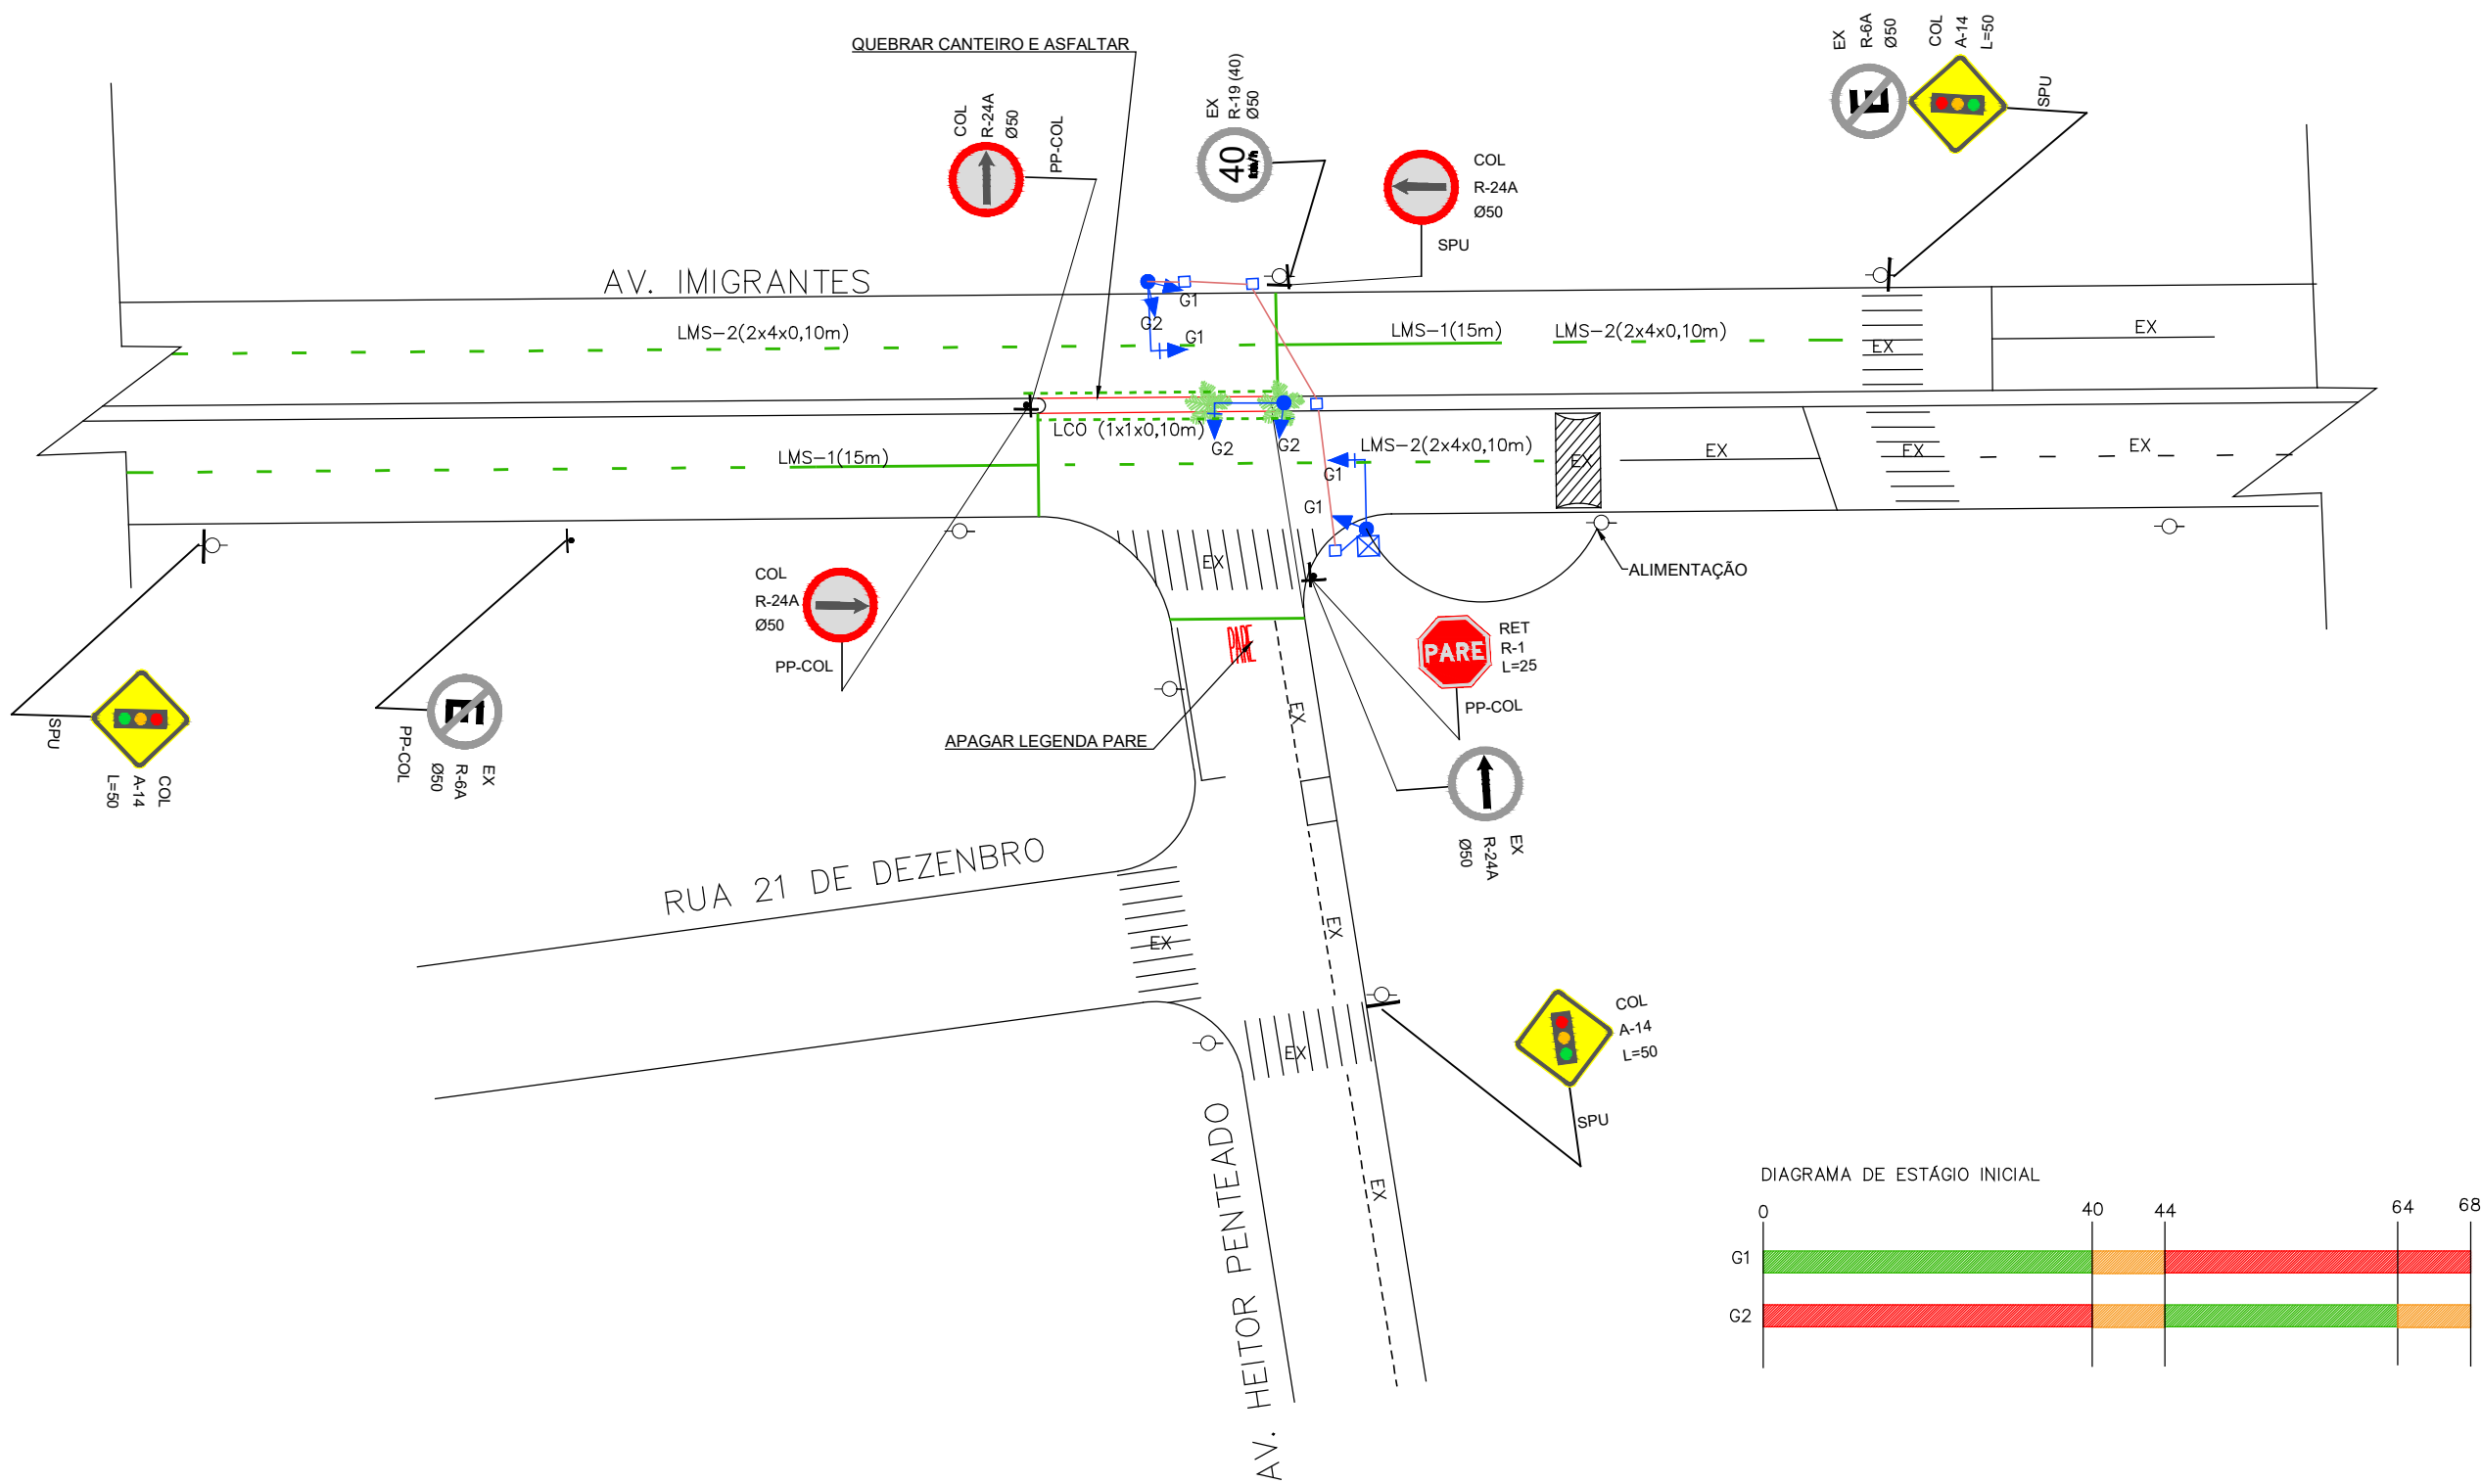

SIMBOLOGIA

- PLACA EM POSTE PRÓPRIO (PP)
- PLACA EM POSTE DE ENERGIA
- RETIRAR PALMEIRAS (h MÉDIA 5m)
- EXISTENTE
- COL CILINDRO 127mm COM BRAÇO 3,50m E FOCO GT 3x200 A LED
- COL FOCO REPETIDOR 3x200 A LED
- COL CONTROLADOR ELETRÔNICO 4 F
- CX DE PASSAGEM PARA SEMÁFORO
- TBO CORRUGADO 4"

RESUMO – SEMAFÓRICA

MATERIAIS SEMAFÓRICOS	COL
1 Controlador Eletrônico – 4 fases	1
2 Coluna 127mm p/ braço projetado	3
3 Braço Projetado 3,50m p/ 127mm	3
4 GF 3x200mm veicular Rep. LED sem sem ateparo	4
5 GF 3x200mm veicular LED com c/ ateparo policarbonato	3
6 Suporte para GF veicular em braço projetado	3
7 Suporte para GF Rep. veicular coluna 127mm	4
8 Conjunto Aterramento Completo	3
9 Cx de passagem para semáforo	4
10 Tubo corrugado flexível 4"	30
11 Cabo 4x1,5mm(veicular)	60
12 Cabo Alimentação 2x2,5 mm2	20

RESUMO – OBRA CIVIL

OBRA CIVIL	RET	COL
1 Quebrar guia e sarjeta	32m	
2 Pav. Asfáltica		30m

RESUMO – SINAL. HORIZONTAL

SINALIZAÇÃO HORIZONTAL	RET	COL
1 Resia acrílica cor branca	2m2	15m2

RESUMO – SINAL. VERTICAL

SINALIZAÇÃO VERTICAL	RET	COL
1 R-1 L=25	1	
2 R-24a Ø50		3
3 A-14 L=50	3	
3 Suporte PP 2 1/2" x 3,60m		1

RESUMO – ÁRVORE

ÁRVORE	RET	COL
1 Retirar palmeira (h5m)	2	

PREFEITURA MUNICIPAL DE VALINHOS

EMPREENDIMENTO:

SUB-TRECHO: AV. IMIGRANTES X AV. DR. HEITOR PENTEADO

OBJETO: PROJETO DE SINALIZAÇÃO SEMAFÓRICA

ESCALA:

1:500

CÓDIGO:

FOLHA

ÚNICA

REVISÃO

Ø

VERIFICAÇÃO

APROVAÇÃO

ELAB. DANILO SOARES AGO 2018

DES. DANILO SOARES

VERIF.

RESP.TEC.

CAU: