


Fls. N°	326	Rubrica	
16378/2009			

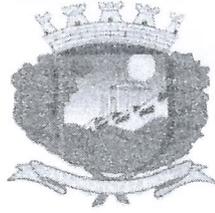

PREFEITURA DE VALINHOS
TERMO DE ABERTURA DE VOLUME

Processo n° 16378 / 2009

Volume 3

Nesta data, iniciou-se o volume 3 deste processo sob n° 16378 / 2009, conforme artigo 22, § 1° do Regulamento Interno da PREFEITURA DE VALINHOS.

Divisão de Protocolo Geral, 20 de maio de 2015




MÁRCIA REGINA SAURIN
DIVISÃO DE PROTOCOLO GERAL



CONCLUSÃO

Em 20 de maio de 2015, faço estes autos conclusos a(o) **SETOR DE GUICHÊ**.


Célia R. S. Fernandes
Divisão de Protocolo Geral
Diretora

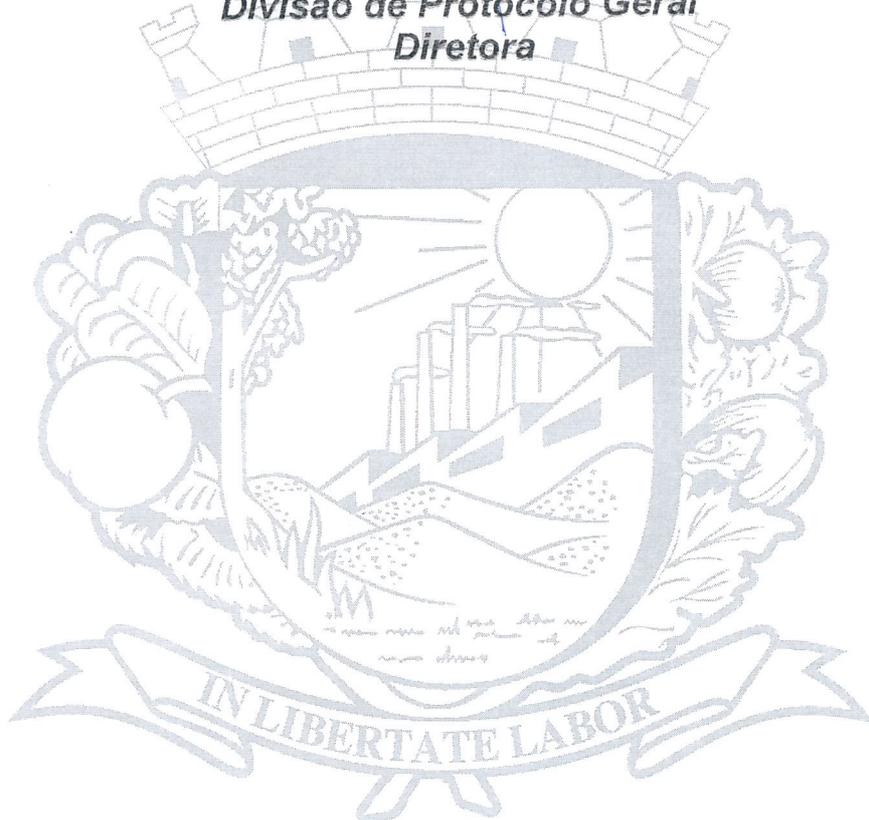



Valinhos, 13 de Maio de 2015

Processo: 16378 / 2009 - 2

CAI: 950885

Protocolo: 1305152517

Requerente: RONCAGLIA EMPREENDIMENTOS IMOBILIARIOS LTDA

Resp. Entrega: PAULO CESAR BESEGGIO - 04378723867

CPF/CNPJ: 04378723867

Assunto: APROVAÇÃO PROJETOS

Motivo: reanalise

Documento	Número	Folhas
ATA DE REUNIÃO - ATAR		12
DIRETRIZES - DJ		5
FOTOS - FOT	geografica	1
LAUDO DE ANÁLISE COMPLETO - LAC		29
MEMORIAL CALCULO - MC		12
MEMORIAL DESCRITIVO - MEM		4
MEMORIAL DESCRITIVO - MEM		6
MEMORIAL TÉCNICO - MEMT		8
ANILHA DE CALCULO/ AGUAS PLUVIAS - PLCAL		10
PLANTAS - PLANT		19
PROCURAÇÃO - PROC		1
REGISTRO GERAL - RG		4
RELATORIO - RLTO		23
Total de Documentos:13	Total de Folhas:	134

Recebido por:

FATIMA CONCEICAO DA SILVA FONSECA
SETOR DE GUICHÊ

Responsável pela Entrega:

PAULO CESAR BESEGGIO - 04378723867
CPF: 04378723867



PREFEITURA DO MUNICÍPIO DE VALINHOS
Estado de São Paulo

Fls. nº	327B	Rubrica	<i>as</i>
Proc nº/ ano	16378/09		

TERMO DE RESTITUIÇÃO
(Desentranhamento Temporário)

Restituído(s) o(s) documento(s) desentranhado(s) temporariamente para verificação/correção, conforme Termo de Ciência e Entrega de Documentos, fls. _____.

Valinhos, _____ 13 MAIO 2015 _____

Requerente e/ou Representante Legal

A(O) _____

D.V.

PROVIDÊNCIADO, em _____ 13 MAIO 2015 _____

as
Fátima Conceição S. Fonseca
Assistente Técnico

PROJETO URBANISTICO

F. 2

OBRA: **LOTEAMENTO RESIDENCIAL
TERRAS DE VIENA**

Fls. Nº	328	Rubrica	<i>[assinatura]</i>
Proc. Nº / Ano	16378		09

LOCAL: **RUA JOSE RONCAGLIA - BAIRRO SAO LUIZ
SÍTIO " RONCAGLIA " - GLEBAS 1U
VALINHOS - S. P.**

PROP.: **RONCAGLIA EMPREENDIMENTOS IMOBILIARIOS LTDA.**

ESCALA: 1:500

SITUAÇÃO S/ ESCALA

DECLARO QUE A APROVACAO DO PROJETO NAO IMPLICA NO RECONHECIMENTO POR PARTE DA PREFEITURA, DO DIREITO DE PROPRIEDADE DO IMÓVEL

VIDE PLANTA

[assinatura]
RONCAGLIA Empreendimentos Imobiliários Ltda.
cnpj 10.233.545/0001-00
ANTONIO PASSINA
R.G. 11.666.041ssp e CPF 169.799.668-04

[assinatura]
RONCAGLIA Empreendimentos Imobiliários Ltda.
cnpj 10.233.545/0001-00
LUCINDA RONCAGLIA PASSINA
R.G. 17.567.276 ssp e CPF 268.884.618-31

[assinatura]
RONCAGLIA Empreendimentos Imobiliários Ltda.
cnpj 10.233.545/0001-00
ANTONIA RONCAGLIA TORDIN
R.G. 4.255.807 ssp e CPF 102.402.066-19

[assinatura]
RONCAGLIA Empreendimentos Imobiliários Ltda.
cnpj 10.233.545/0001-00
ALCIDES TORDIN
R.G. 3.614.396 ssp e CPF 143.213.008-00

[assinatura]
RONCAGLIA Empreendimentos Imobiliários Ltda.
cnpj 10.233.545/0001-00
PAULO ALEXANDRE BISETTO
R.G.32.509.040-3 ssp e CPF 291.698698-71

[assinatura]
RONCAGLIA Empreendimentos Imobiliários Ltda.
cnpj 10.233.545/0001-00
PATRICIA DE MELO ZANETTI BISETTO
R.G.32.510.238-7ssp e CPF 278.167.258-09

AUTOR DO PROJETO
GUSTAVO PAVÃO MORAES
ARQUITETO CREA 5061184651
Insc. Mun. 2761 ART. 92221220092400738

AREAS (M2.)

ESPECIFICACAO	ÁREAS m2.	%
1. Lotes (51+54= 105)	34.600,54	39,59
2. AREAS PUBLICAS		
2.1 Sistema Viário	21.595,51	24,71
2.2 Áreas Institucionais		
Áreas Institucionais 1 e 2	4.370,20	5,00
2.3 Espaços Livres de Uso Público		
2.3.1 Área Verde	23.496,73	26,88
2.3.2 Sistemas de Lazer 1,2,3,4,5 e 6	849,74	0,97
3. Outros		
3.1 Espelhos d'água 1,2,3 e 4	1.729,04	1,98
3.2 Áreas destinadas as redes hidraulicas 1e 2	469,05	0,54
3.3 Áreas 1e2 destinadas as vagas de visitantes, Deficiente Fisico (DF), Carga- Descarga e Lixeira	291,19	0,33
AREA TOTAL	87.404,00	100,00

PROJETO URBANISTICO

F. 2

OBRA: **LOTEAMENTO RESIDENCIAL**
TERRAS DE VIENA

Fls. Nº	329	Rubrica	<i>[assinatura]</i>
Proc. Nº/ano	16378		09

LOCAL: **RUA JOSE RONCAGLIA - BAIRRO SAO LUIZ**
SÍTIO " RONCAGLIA " - GLEBAS 1U
V A L I N H O S - S. P.

PROP.: **RONCAGLIA EMPREENDIMENTOS IMOBILIARIOS LTDA.**

ESCALA: 1:500

SITUAÇÃO S/ ESCALA

DECLARO QUE A APROVACAO DO PROJETO NAO IMPLICA NO RECONHECIMENTO POR PARTE DA PREFEITURA, DO DIREITO DE PROPRIEDADE DO IMÓVEL

V I D E P L A N T A

AREAS (M2.)

ESPECIFICACAO	ÁREAS m2.	%
1. Lotes (51+54= 105)	34.600,54	39,59
2. AREAS PUBLICAS		
2.1 Sistema Viário	21.595,51	24,71
2.2 Áreas Institucionais		
Áreas Institucionais 1 e 2	4.370,20	5,00
2.3 Espaços Livres de Uso Público		
2.3.1 Área Verde	23.498,73	26,88
2.3.2 Sistemas de Lazer 1,2,3,4,5 e 6	849,74	0,97
3. Outros		
3.1 Espelhos d'água 1,2,3 e 4	1.729,04	1,98
3.2 Areas destinadas as redes hidraulicas 1e 2	469,05	0,54
3.3 Areas 1e2 destinadas as vagas de visitantes,		
Deficiente Fisico (DF), Carga- Descarga e Lixeira	291,19	0,33
AREA TOTAL	87.404,00	100,00

~~RONCAGLIA Empreendimentos Imobiliários Ltda.~~
~~emp/ 10.233.545/0001-00~~
~~ANTONIO FASSINA~~
~~R.G. 11.866.041ssp~~ e CPF 169.799.668-04

~~RONCAGLIA Empreendimentos Imobiliários Ltda.~~
~~emp/ 10.233.545/0001-00~~
~~LUCINDA RONCAGLIA FASSINA~~
~~R.G. 17.567.278 ssp~~ e CPF 268.884.618-31

~~RONCAGLIA Empreendimentos Imobiliários Ltda.~~
~~emp/ 10.233.545/0001-00~~
~~ANTONIA RONCAGLIA TORDIN~~
~~R.G. 4.255.807 ssp e~~ CPF 102.402.088-19

~~RONCAGLIA Empreendimentos Imobiliários Ltda.~~
~~emp/ 10.233.545/0001-00~~
~~ALCIDES TORDIN~~
~~R.G. 3.614.398 ssp e~~ CPF 143.213.008-00

~~RONCAGLIA Empreendimentos Imobiliários Ltda.~~
~~emp/ 10.233.545/0001-00~~
~~PAULO ALEXANDRE BISETTO~~
~~R.G.32.509.040-3 ssp e~~ CPF 291.898898-71

~~RONCAGLIA Empreendimentos Imobiliários Ltda.~~
~~emp/ 10.233.545/0001-00~~
~~PATRICIA DE MELO ZANETTI BISETTO~~
~~R.G.32.510.238-7ssp~~ e CPF 278.167.258-09

AUTOR DO PROJETO
GUSTAVO PAVAO MORAES
ARQUITETO CREA 5081164651
Insc. Mun. 2761 ART. 92221220092400738

PROJETO URBANISTICO

F. 2

OBRA: **LOTEAMENTO RESIDENCIAL
TERRAS DE VIENA**

Fls. Nº	330	Rubrica	<i>[assinatura]</i>
Prog. Nº / Ano	16378/09		

LOCAL: **RUA JOSE RONCAGLIA - BAIRRO SAO LUIZ
SÍTIO " RONCAGLIA " - GLEBAS 1U
VALINHOS - S. P.**

PROP.: **RONCAGLIA EMPREENDIMENTOS IMOBILIARIOS LTDA.**

ESCALA: 1:500

SITUAÇÃO S/ ESCALA

DECLARO QUE A APROVACAO DO PROJETO NAO IMPLICA NO RECONHECIMENTO POR PARTE DA PREFEITURA, DO DIREITO DE PROPRIEDADE DO IMÓVEL

VIDE PLANTA

[assinatura]
RONCAGLIA Empreendimentos Imobiliários Ltda.
cnpj 10.233.545/0001-00
ANTONIO FASSINA
R.G. 11.866.041ssp e CPF 169.799.668-04

[assinatura]
RONCAGLIA Empreendimentos Imobiliários Ltda.
cnpj 10.233.545/0001-00
LUCINDA RONCAGLIA FASSINA
R.G. 17.567.276 ssp e CPF 268.884.618-31

[assinatura]
RONCAGLIA Empreendimentos Imobiliários Ltda.
cnpj 10.233.545/0001-00
ANTONIA RONCAGLIA TORDIN
R.G. 4.255.607 ssp e CPF 102.402.068-19

[assinatura]
RONCAGLIA Empreendimentos Imobiliários Ltda.
cnpj 10.233.545/0001-00
ALCIDES TORDIN
R.G. 3.614.396 ssp e CPF 143.213.008-00

[assinatura]
RONCAGLIA Empreendimentos Imobiliários Ltda.
cnpj 10.233.545/0001-00
PAULO ALEXANDRE BISETTO
R.G.32.509.040-3 ssp e CPF 291.898698-71

[assinatura]
RONCAGLIA Empreendimentos Imobiliários Ltda.
cnpj 10.233.545/0001-00
PATRICIA DE MELO ZANETTI BISETTO
R.G.32.510.238-7ssp e CPF 278.167.258-09

[assinatura]
AUTOR DO PROJETO
GUSTAVO PAVÃO MORAES
ARQUITETO CREA 5081164651
Insc. Mun. 2761 ART. 92221220092400738

AREAS (M2.)

ESPECIFICACAO	ÁREAS m2.	%
1. Lotes (51+54= 105)	34.600,54	39,59
2. AREAS PUBLICAS		
2.1 Sistema Viário	21.595,51	24,71
2.2 Áreas Institucionais		
Áreas Institucionais 1 e 2	4.370,20	5,00
2.3 Espaços Livres de Uso Público		
2.3.1 Área Verde	23.498,73	26,88
2.3.2 Sistemas de Lazer 1,2,3,4,5 e 6	849,74	0,97
3. Outros		
3.1 Espelhos d'agua 1,2,3 e 4	1.729,04	1,98
3.2 Areas destinadas as redes hidraulicas 1e 2	469,05	0,54
3.3 Areas 1e2 destinadas as vagas de visitantes, Deficiente Fisico (DF), Carga- Descarga e Lixeira	291,19	0,33
AREA TOTAL	87.404,00	100,00

PROJETO URBANISTICO

F.2a

LINHA DE FECHAMENTO

OBRA: LOTEAMENTO RESIDENCIAL
TERRAS DE VIENA

Fls. Nº 331 Rubrica
Proc. Nº / Ano 16378/09

LOCAL: RUA JOSE RONCAGLIA - BAIRRO SAO LUIZ
SÍTIO " RONCAGLIA " - GLEBAS 1U
VALINHOS - S. P.

PROP.: RONCAGLIA EMPREENDIMENTOS IMOBILIARIOS LTDA.

ESCALA: 1:500

SITUAÇÃO S/ ESCALA

VIDE PLANTA

AREAS (M2.)

VER FOLHA 2

DECLARO QUE A APROVACAO DO PROJETO NAO IMPLICA NO RECONHECIMENTO POR PARTE DA PREFEITURA, DO DIREITO DE PROPRIEDADE DO IMÓVEL

RONCAGLIA Empreendimentos Imobiliários Ltda.
cnpj 10.233.545/0001-00
ANTONIO FASSINA
R.G. 11.866.041ssp e CPF 169.799.668-04

RONCAGLIA Empreendimentos Imobiliários Ltda.
cnpj 10.233.545/0001-00
LUCINDA RONCAGLIA FASSINA
R.G. 17.567.276 ssp e CPF 268.884.618-31

RONCAGLIA Empreendimentos Imobiliários Ltda.
cnpj 10.233.545/0001-00
ANTONIA RONCAGLIA TORDIN
R.G. 4.255.607 ssp e CPF 102.402.068-19

RONCAGLIA Empreendimentos Imobiliários Ltda.
cnpj 10.233.545/0001-00
ALCIDES TORDIN
R.G. 3.614.396 ssp e CPF 143.213.008-00

RONCAGLIA Empreendimentos Imobiliários Ltda.
cnpj 10.233.545/0001-00
PAULO ALEXANDRE BISETTO
R.G.32.509.040-3 ssp e CPF 291.698698-71

RONCAGLIA Empreendimentos Imobiliários Ltda.
cnpj 10.233.545/0001-00
PATRICIA DE MELO ZANETTI BISETTO
R.G.32.510.238-7ssp e CPF 278.167.258-09

AUTOR DO PROJETO
GUSTAVO PAVÃO MORAES
ARQUITETO CREA 5061164651
Insc. Mun. 2761 ART. 92221220092400738

PROJETO URBANISTICO

F.2a

LINHA DE FECHAMENTO

OBRA: LOTEAMENTO RESIDENCIAL
TERRAS DE VIENA

Fls. Nº	332	Rubrica	
Proc. Nº / Ano	16378/09		

LOCAL: RUA JOSE RONCAGLIA - BAIRRO SAO LUIZ
SÍTIO " RONCAGLIA " - GLEBAS 1U
VALINHOS - S. P.

PROP.: RONCAGLIA EMPREENDIMENTOS IMOBILIARIOS LTDA.

ESCALA: 1:500

SITUAÇÃO S/ ESCALA

VIDE PLANTA

AREAS (M2.)

VER FOLHA 2

DECLARO QUE A APROVACAO DO PROJETO NAO IMPLICA NO RECONHECIMENTO POR PARTE DA PREFEITURA, DO DIREITO DE PROPRIEDADE DO IMÓVEL

~~RONCAGLIA Empreendimentos Imobiliários Ltda.
cnpj 10.233.545/0001-00
ANTONIO FASSINA e CPF 169.799.668-04
R.G. 11.866.041ssp~~

~~RONCAGLIA Empreendimentos Imobiliários Ltda.
cnpj 10.233.545/0001-00
LUCINDA RONCAGLIA FASSINA e CPF 268.884.618-31
R.G. 17.567.276 ssp~~

~~RONCAGLIA Empreendimentos Imobiliários Ltda.
cnpj 10.233.545/0001-00
ANTONIA RONCAGLIA TORDIN e CPF 102.402.068-19
R.G. 4.255.807 ssp~~

~~RONCAGLIA Empreendimentos Imobiliários Ltda.
cnpj 10.233.545/0001-00
ALCIDES TORDIN e CPF 143.213.008-00
R.G. 3.614.396 ssp~~

~~RONCAGLIA Empreendimentos Imobiliários Ltda.
cnpj 10.233.545/0001-00
PAULO ALEXANDRE BISETTO e CPF 291.698698-71
R.G.32.509.040-3 ssp~~

~~RONCAGLIA Empreendimentos Imobiliários Ltda.
cnpj 10.233.545/0001-00
PATRICIA DE MELO ZANETTI BISETTO e CPF 278.167.258-09
R.G.32.510.238-7ssp~~

AUTOR DO PROJETO
GUSTAVO PAVÃO MORAES
ARQUITETO CREA 5061164651
Insc. Mun. 2761 ART. 92221220092400738

OBRA: PROJETO DE LOTEAMENTO E ARRUAMENTO
TERRAS DE VIENA

LOCAL: RUA JOSE RONCAGLIA - BAIRRO SAO LUIZ
SÍTIO " RONCAGLIA " - GLEBAS 1U
VALINHOS - S. P.

Fls. Nº 333 Rubrica [assinatura]
L.P.D.A. 16378/09

PROP.: RONCAGLIA EMPREENDIMENTOS IMOBILIARIOS LTDA.

ESCALA: 1:1.000

<p>SITUAÇÃO S/ ESCALA</p> <p>VIDE PLANTA</p>	<p>DECLARO QUE A APROVAÇÃO DO PROJETO NÃO IMPLICA NO RECONHECIMENTO POR PARTE DA PREFEITURA, DO DIREITO DE PROPRIEDADE DO IMÓVEL</p> <p>[assinatura]</p> <p>RONCAGLIA Empreendimentos Imobiliários Ltda. cnpj 10.233.545/0001-00 ANTONIO PASSINA R.G. 11.666.041ssp e CPF 169.799.668-04</p> <p>[assinatura]</p> <p>RONCAGLIA Empreendimentos Imobiliários Ltda. cnpj 10.233.545/0001-00 LUCINDA RONCAGLIA PASSINA R.G. 17.567.276 ssp e CPF 268.884.618-31</p> <p>[assinatura]</p> <p>RONCAGLIA Empreendimentos Imobiliários Ltda. cnpj 10.233.545/0001-00 ANTONIA RONCAGLIA TORDIN R.G. 4.255.607 ssp e CPF 102.402.068-19</p> <p>[assinatura]</p> <p>RONCAGLIA Empreendimentos Imobiliários Ltda. cnpj 10.233.545/0001-00 ALCIDES TORDIN R.G. 3.614.398 ssp e CPF 143.213.008-00</p> <p>[assinatura]</p> <p>RONCAGLIA Empreendimentos Imobiliários Ltda. cnpj 10.233.545/0001-00 PAULO ALEXANDRE BISETTO R.G.32.509.040-3 ssp e CPF 291.698698-71</p> <p>[assinatura]</p> <p>RONCAGLIA Empreendimentos Imobiliários Ltda. cnpj 10.233.545/0001-00 PATRICIA DE MELO ZANETTI BISETTO R.G.32.510.238-7ssp e CPF 278.167.258-09</p> <p>[assinatura]</p> <p>AUTOR DO PROJETO GUSTAVO PAVÃO MORAES ARQUITETO CREA 5061164651 Insc. Mun. 2761 ART. 9222122009</p>
<p>Á R E A S</p> <p>Portaria 102.00</p>	

OBRA: PROJETO DE LOTEAMENTO E ARRUAMENTO
TERRAS DE VIENA

LOCAL: RUA JOSE RONCAGLIA - BAIRRO SAO LUIZ
SÍTIO " RONCAGLIA " - GLEBAS 1U
VALINHOS - S. P.

Fls. Nº 334 Rubrica
Proc. Nº/Ano 16378/09

PROP.: RONCAGLIA EMPREENDIMENTOS IMOBILIARIOS LTDA.

SITUAÇÃO S/ ESCALA

DECLARO QUE A APROVAÇÃO DO PROJETO NAO IMPLICA NO RECONHE-
CIMENTO POR PARTE DA PREFEITURA, DO DIREITO DE PROPRIEDADE
DO IMÓVEL

V I D E P L A N T A

~~RONCAGLIA Empreendimentos Imobiliários Ltda.
cnpj 10.233.545/0001-00
ANTONIO FASSINA e CPF 169.799.868-04
R.G. 11.866.041ssp~~

~~RONCAGLIA Empreendimentos Imobiliários Ltda.
cnpj 10.233.545/0001-00
LUCINDA RONCAGLIA FASSINA e CPF 268.894.618-31
R.G. 17.567.276 ssp~~

~~RONCAGLIA Empreendimentos Imobiliários Ltda.
cnpj 10.233.545/0001-00
ANTONIA RONCAGLIA TORDIN e CPF 102.402.068-19
R.G. 4.255.607 ssp~~

~~RONCAGLIA Empreendimentos Imobiliários Ltda.
cnpj 10.233.545/0001-00
ALCIDES TORDIN e CPF 143.213.008-00
R.G. 3.614.396 ssp~~

Portaria 4.29 m2.

~~RONCAGLIA Empreendimentos Imobiliários Ltda.
cnpj 10.233.545/0001-00
PAULO ALEXANDRE BISETTO e CPF 291.698698-71
R.G.32.509.040-3 ssp~~

~~RONCAGLIA Empreendimentos Imobiliários Ltda.
cnpj 10.233.545/0001-00
PATRICIA DE MELO ZANETTI BISETTO e CPF 278.167.258-09
R.G.32.510.238-7ssp~~

AUTOR DO PROJETO
GUSTAVO FAVÃO MORAES
ARQUITETO CREA 5061164851
Insc. Mun. 2761 ART. 9222122009

P L A N T A

REDE DE ÁGUA

F. 3

OBRA: LOTEAMENTO RESIDENCIAL
TERRAS DE VIENA

Fis. Nº	335	Rubrica	Feb
Insc. Nº / Ano	16378/09		

LOCAL: RUA JOSE RONCAGLIA - BAIRRO SAO LUIZ
SÍTIO " RONCAGLIA " - GLEBAS 1U
VALINHOS - S. P.

PROPS.: RONCAGLIA EMPREENDIMENTOS IMOBILIARIOS LTDA.

ESCALA: 1:500

SITUAÇÃO S/ ESCALA

VIDE PLANTA

AREAS (M2.)

AREA	TOTAL
	87.404,00

DECLARO QUE A APROVAÇÃO DO PROJETO NÃO IMPLICA NO RECONHECIMENTO POR PARTE DA PREFEITURA, DO DIREITO DE PROPRIEDADE DO IMÓVEL

[Signature]
RONCAGLIA Empreendimentos Imobiliários Ltda.
cnpj 10.233.545/0001-00
ANTONIO FASSINA
R.G. 11.666.041ssp e CPF 189.799.668-04

[Signature]
RONCAGLIA Empreendimentos Imobiliários Ltda.
cnpj 10.233.545/0001-00
LUCINDA RONCAGLIA FASSINA
R.G. 17.567.276 ssp e CPF 268.884.618-31

[Signature]
RONCAGLIA Empreendimentos Imobiliários Ltda.
cnpj 10.233.545/0001-00
ANTONIA RONCAGLIA TORDIN
R.G. 4.255.807 ssp e CPF 102.402.068-19

[Signature]
RONCAGLIA Empreendimentos Imobiliários Ltda.
cnpj 10.233.545/0001-00
ALCIDES TORDIN
R.G. 3.614.396 ssp e CPF 143.213.008-00

[Signature]
RONCAGLIA Empreendimentos Imobiliários Ltda.
cnpj 10.233.545/0001-00
PAULO ALEXANDRE BISETTO
R.G.32.509.040-3 ssp e CPF 291.698698-71

[Signature]
RONCAGLIA Empreendimentos Imobiliários Ltda.
cnpj 10.233.545/0001-00
PATRICIA DE MELO BANETTI BISETTO
R.G.32.510.236-7ssp e CPF 278.187.258-09

AUTOR DO PROJETO
GUSTAVO PAVÃO NORAES
ARQUITETO CREA 5681164651
Insc. Mun. 2761 ART. 92221220092400738

P L A N T A

REDE DE ESGOTOS

F. 4

OBRA: **LOTEAMENTO RESIDENCIAL**
TERRAS DE VIENA

336 Rubrica
16378/09

LOCAL: **RUA JOSE RONCAGLIA - BAIRRO SAO LUIZ**
SÍTIO " RONCAGLIA " - GLEBAS 1U
V A L I N H O S - S. P.

PROPs.: **RONCAGLIA EMPREENDIMENTOS IMOBILIARIOS LTDA.**

ESCALA: 1:500

SITUAÇÃO S/ ESCALA

V I D E P L A N T A

AREAS (M2.)

AREA TOTAL 87.404,00

8DEMAIS DETALHES VER FOLHA 27.404,00

DECLARO QUE A APROVAÇÃO DO PROJETO NÃO IMPLICA NO RECONHECIMENTO POR PARTE DA PREFEITURA, DO DIREITO DE PROPRIEDADE DO IMÓVEL

RONCAGLIA Empreendimentos Imobiliários Ltda.
cnpj 10.233.545/0001-00
ANTONIO FASSINA e CPF 189.799.868-04
R.G. 11.866.041ssp

RONCAGLIA Empreendimentos Imobiliários Ltda.
cnpj 10.233.545/0001-00
LUCINDA RONCAGLIA FASSINA e CPF 268.884.618-31
R.G. 17.567.276 ssp

RONCAGLIA Empreendimentos Imobiliários Ltda.
cnpj 10.233.545/0001-00
ANTONIA RONCAGLIA TORDIN e CPF 102.402.068-19
R.G. 4.255.607 ssp

RONCAGLIA Empreendimentos Imobiliários Ltda.
cnpj 10.233.545/0001-00
ALCIDES TORDIN e CPF 143.213.008-00
R.G. 3.614.396 ssp

RONCAGLIA Empreendimentos Imobiliários Ltda.
cnpj 10.233.545/0001-00
PAULO ALEXANDRE BISETTO e CPF 291.698698-71
R.G.32.509.040-3 ssp

RONCAGLIA Empreendimentos Imobiliários Ltda.
cnpj 10.233.545/0001-00
PATRICIA DE MELO ZANETTI BISETTO e CPF 278.167.258-09
R.G.32.510.238-7ssp

AUTOR DO PROJETO
GUSTAVO PAVÃO MORAES
ARQUITETO CREA 5061164651
Insc. Mun. 2761 ART. 92221220092400738

P L A N T A

REDE DE ESGOTOS

F. 4

OBRA: LOTEAMENTO RESIDENCIAL
TERRAS DE VIENA

Fls. Nº	338	Rubrica	ps
Proc. Nº / Ano	16378 / 09		

LOCAL: RUA JOSE RONCAGLIA - BAIRRO SAO LUIZ
SÍTIO " RONCAGLIA " - GLEBAS 1U
VALINHOS - S. P.

PROPs.: RONCAGLIA EMPREENDIMENTOS IMOBILIARIOS LTDA.

ESCALA: 1:500

SITUAÇÃO S/ ESCALA

VIDE PLANTA

AREAS (M2.)

AREA	TOTAL	87.404,00
------	-------	-----------

8DEMAIS DETALHES VER FOLHA 27.404,00

DECLARO QUE A APROVAÇÃO DO PROJETO NÃO IMPLICA NO RECONHECIMENTO POR PARTE DA PREFEITURA, DO DIREITO DE PROPRIEDADE DO IMÓVEL

~~RONCAGLIA Empreendimentos Imobiliários Ltda.
cnpj 10.233.545/0001-00
ANTONIO FASSINA
R.G. 11.666.041 ssp e CPF 189.799.666-04~~

~~RONCAGLIA Empreendimentos Imobiliários Ltda.
cnpj 10.233.545/0001-00
LUCINDA RONCAGLIA FASSINA
R.G. 17.567.276 ssp e CPF 268.884.618-31~~

~~RONCAGLIA Empreendimentos Imobiliários Ltda.
cnpj 10.233.545/0001-00
ANTONIA RONCAGLIA TORDIN
R.G. 4.255.607 ssp e CPF 102.402.068-19~~

~~RONCAGLIA Empreendimentos Imobiliários Ltda.
cnpj 10.233.545/0001-00
ALCIDES TORDIN
R.G. 3.614.396 ssp e CPF 143.213.008-00~~

~~RONCAGLIA Empreendimentos Imobiliários Ltda.
cnpj 10.233.545/0001-00
PAULO ALEXANDRE BISETTO
R.G.32.509.040-3 ssp e CPF 291.698696-71~~

~~RONCAGLIA Empreendimentos Imobiliários Ltda.
cnpj 10.233.545/0001-00
PATRICIA DE MELO ZANETTI BISETTO
R.G.32.510.238-7 ssp e CPF 278.167.258-09~~

AUTOR DO PROJETO
GUSTAVO PAVÃO MORAES
ARQUITETO CREA 5061164651
Insc. Mun. 2761 ART. 92221220092400738

P L A N T A

REDE DE GALERIA

F. 5

OBRA: LOTEAMENTO RESIDENCIAL
TERRAS DE VIENA

Fls. Nº 339 Rubrica
16378/09

LOCAL: RUA JOSE RONCAGLIA - BAIRRO SAO LUIZ
SÍTIO " RONCAGLIA " - GLEBAS 1U
VALINHOS - S. P.

PROPs.: RONCAGLIA EMPREENDIMENTOS IMOBILIARIOS LTDA.

ESCALA: 1:500

SITUAÇÃO S/ ESCALA

VIDE PLANTA

AREAS (M2.)

AREA	TOTAL
	87.404,00

DECLARO QUE A APROVAÇÃO DO PROJETO NÃO IMPLICA NO RECONHECIMENTO POR PARTE DA PREFEITURA, DO DIREITO DE PROPRIEDADE DO IMÓVEL

RONCAGLIA Empreendimentos Imobiliários Ltda.
cnpj 10.233.545/0001-00
ANTONIO PASSINA
R.G. 11.666.041ssp e CPF 169.799.668-04

RONCAGLIA Empreendimentos Imobiliários Ltda.
cnpj 10.233.545/0001-00
LUCINDA RONCAGLIA PASSINA
R.G. 17.567.276 ssp e CPF 268.884.618-31

RONCAGLIA Empreendimentos Imobiliários Ltda.
cnpj 10.233.545/0001-00
ANTONIA RONCAGLIA TORDIN
R.G. 4.255.607 ssp e CPF 102.402.068-19

RONCAGLIA Empreendimentos Imobiliários Ltda.
cnpj 10.233.545/0001-00
ALCIDES TORDIN
R.G. 3.614.396 ssp e CPF 143.213.008-00

RONCAGLIA Empreendimentos Imobiliários Ltda.
cnpj 10.233.545/0001-00
PAULO ALEXANDRE BISETTO
R.G.32.509.040-3 ssp e CPF 291.898698-71

RONCAGLIA Empreendimentos Imobiliários Ltda.
cnpj 10.233.545/0001-00
PATRICIA DE MELO ZANETTI BISETTO
R.G.32.510.236-7ssp e CPF 278.167.258-09

AUTOR DO PROJETO
GUSTAVO PAVÃO MORAES
ARQUITETO CREA 5081164651
Insc. Mun. 2761 ART. 92221220092400738

P L A N T A

REDE DE GALERIA

F. 5

OBRA: LOTEAMENTO RESIDENCIAL
TERRAS DE VIENA

Fis. Nº	340	Rubrica	08
Proc. Nº / Ano	16378/09		

LOCAL: RUA JOSE RONCAGLIA - BAIRRO SAO LUIZ
SÍTIO " RONCAGLIA " - GLEBAS 1U
VALINHOS - S. P.

PROPS.: RONCAGLIA EMPREENDIMENTOS IMOBILIARIOS LTDA.

ESCALA: 1:500

SITUAÇÃO S/ ESCALA

VIDE PLANTA

AREAS (M2.)

AREA	TOTAL
	87.404,00

DECLARO QUE A APROVAÇÃO DO PROJETO NÃO IMPLICA NO RECONHECIMENTO POR PARTE DA PREFEITURA, DO DIREITO DE PROPRIEDADE DO IMÓVEL.

~~RONCAGLIA Empreendimentos Imobiliários Ltda.
cnpj 10.233.545/0001-00
ANTONIO FASSINA
R.G. 11.866.041ssp e CPF 169.799.668-04~~

~~RONCAGLIA Empreendimentos Imobiliários Ltda.
cnpj 10.233.545/0001-00
LUCINDA RONCAGLIA FASSINA
R.G. 17.567.276 ssp e CPF 268.884.618-31~~

~~RONCAGLIA Empreendimentos Imobiliários Ltda.
cnpj 10.233.545/0001-00
ANTONIA RONCAGLIA TORDIN
R.G. 4.255.607 ssp e CPF 102.402.068-19~~

~~RONCAGLIA Empreendimentos Imobiliários Ltda.
cnpj 10.233.545/0001-00
ALCIDES TORDIN
R.G. 3.614.396 ssp e CPF 143.213.008-00~~

~~RONCAGLIA Empreendimentos Imobiliários Ltda.
cnpj 10.233.545/0001-00
PAULO ALEXANDRE BISETTO
R.G.32.509.040-3 ssp e CPF 291.698696-71~~

~~RONCAGLIA Empreendimentos Imobiliários Ltda.
cnpj 10.233.545/0001-00
PATRICIA DE MELO ZANETTI BISETTO
R.G.32.510.238-7ssp e CPF 278.167.258-09~~

AUTOR DO PROJETO
GUSTAVO PAVÃO MORAES
ARQUITETO CREA 5061164651
Insc. Mun. 2761 ART. 92221220092400738