



PREFEITURA DE
VALINHOS

OF. Nº 329/2021-DTL/SAJI/P

Valinhos, em 25 de março de 2021.

Referente: Resposta ao Requerimento nº 288/21-CMV
Vereador Eder Linio Garcia
Processo administrativo nº 3319/2021-PMV

Excelentíssimo Senhor Presidente,

Com nossos cordiais cumprimentos, e em resposta ao Requerimento em epígrafe, seguem anexadas, as informações disponibilizadas pelas áreas competentes da Municipalidade, solicitando sejam encaminhadas ao autor da propositura.

Sem mais para o momento, registramos protestos de elevada estima e consideração.

Atenciosamente,


LUCIMARA GODOY VILAS BOAS
Prefeita Municipal

Anexo: 01 folha e 01 planta.

Ao
Excelentíssimo Senhor,
FRANKLIN DUARTE DE LIMA
Presidente da Egrégia Câmara Municipal de Valinhos

AR/ar



Fls. nº	Rubrica
Proc./ ano	

“REF. C.I.Nº 370/2021 – DTL/SAJI”

“REQUERIMENTO Nº 288/2021 – VEREADOR EDER LINIO GARCIA”


AO DEPARTAMENTO TÉCNICO LEGISLATIVO/S.A.J.I.


Em referência a esta CI de nº 370/2021 – DTL/SAJI, quanto ao questionamento do Nobre Vereador, temos a informar que:


- 1) **R: O terreno onde era o Clube da ADC Rigesa situado na Avenida Rigesa nº 171, pertence a Rigesa Celulose, Papel e Embalagens Ltda.**
- 2) **R: O terreno pertencia a Rigesa Celulose, Papel e Embalagens Ltda.**
- 3) **R: As ruas 2 e 5 estão dentro da área do imóvel em questão pertencem a Municipalidade de Valinhos.**
- 4) **Este assunto está sendo tratado através do processo administrativo nº 7.296/2017.**
- 5) **Este assunto está sendo tratado através do processo administrativo nº 7.296/2017.**
- 6) **O Processo administrativo nº 7.296/2017.**
- 7) **Em anexo planta.**

SPMA, em 22 de março de 2021.

IVAIR NUNES PEREIRA
Secretário de Planejamento e Meio Ambiente
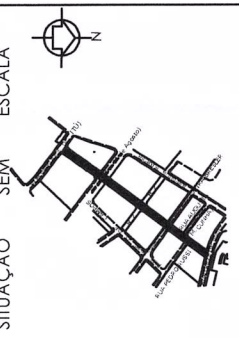
<p style="text-align: center;">PROJETO COMPLETO</p>	<p style="text-align: center;">F. ÚNICA</p>
<p>OBRA: RETIFICAÇÃO DE MATRÍCULA Nº 8.067 CRIA VALINHOS</p> <p>LOCAL: RUA 5</p> <p>LOTEAMENTO: VILA PAPELÃO BAIRRO: RIGESA</p> <p style="text-align: center;">VALINHOS-SP</p> <p>PROPRIETÁRIO: PREFEITURA DO MUNICÍPIO DE VALINHOS</p> <p style="text-align: right;">ESCALA: 1:1.000</p>	
<p>SITUAÇÃO SEM ESCALA</p> 	<p>PROPRIETÁRIO PREFEITURA DO MUNICÍPIO DE VALINHOS CONJUNTO Nº 44.202/2009/022</p> <p>Pedro Wilson Marcon AUTOR DO PROJETO licenº em Tobas C.R.E.A. 5060789755 A.R.T.</p> <p>Pedro Wilson Marcon AUTOR DO PROJETO licenº em Tobas RESPONSÁVEL TÉCNICO C.R.E.A. 5060789755 A.R.T. 280272301/90927942</p>
<p>ÁREAS SEM</p> <p>TRECHO 1 RUA TRONCOSO ANTIGA COMPRIMENTO MÉDIO = 115,45 m LARGURA = 14,00 m ÁREA = 1.616,30 m²</p> <p>TRECHO 2 COMPRIMENTO MÉDIO = 154,50 m LARGURA = 14,00 m ÁREA = 2.163,00 m²</p> <p>RUA ALBERTO MILANI COMPRIMENTO = 105,45 m LARGURA = 14,00 m ÁREA = 1.483,30 m²</p> <p>COMPRIMENTO MÉDIO = 373,40 m LARGURA = 14,00 m ÁREA TOTAL RESTRITA = 5.262,60 m²</p>	<p>ÁREAS EM M2</p> <p>WESTROCK CELLULOSE, PAPEL E EMBALAGENS LTDA (CNPJ Nº 45.989.050/0001-81) (Angra Germ. Póssis & Companhia)</p>

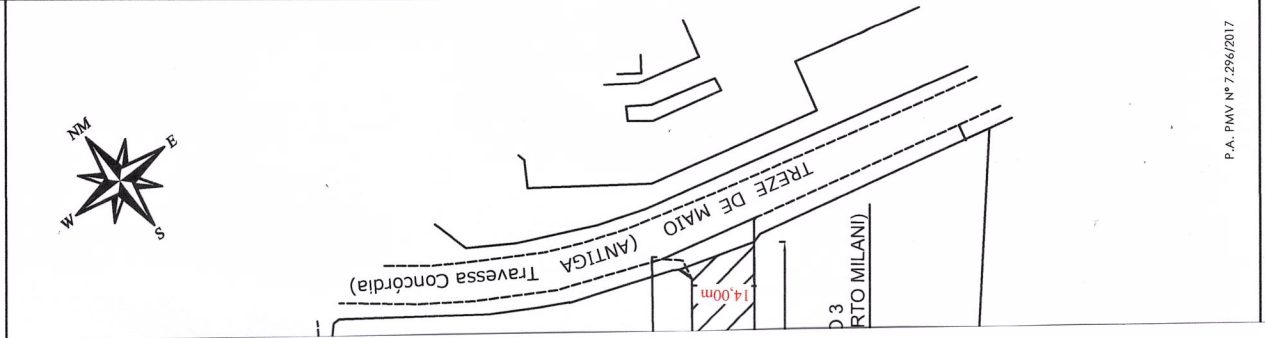

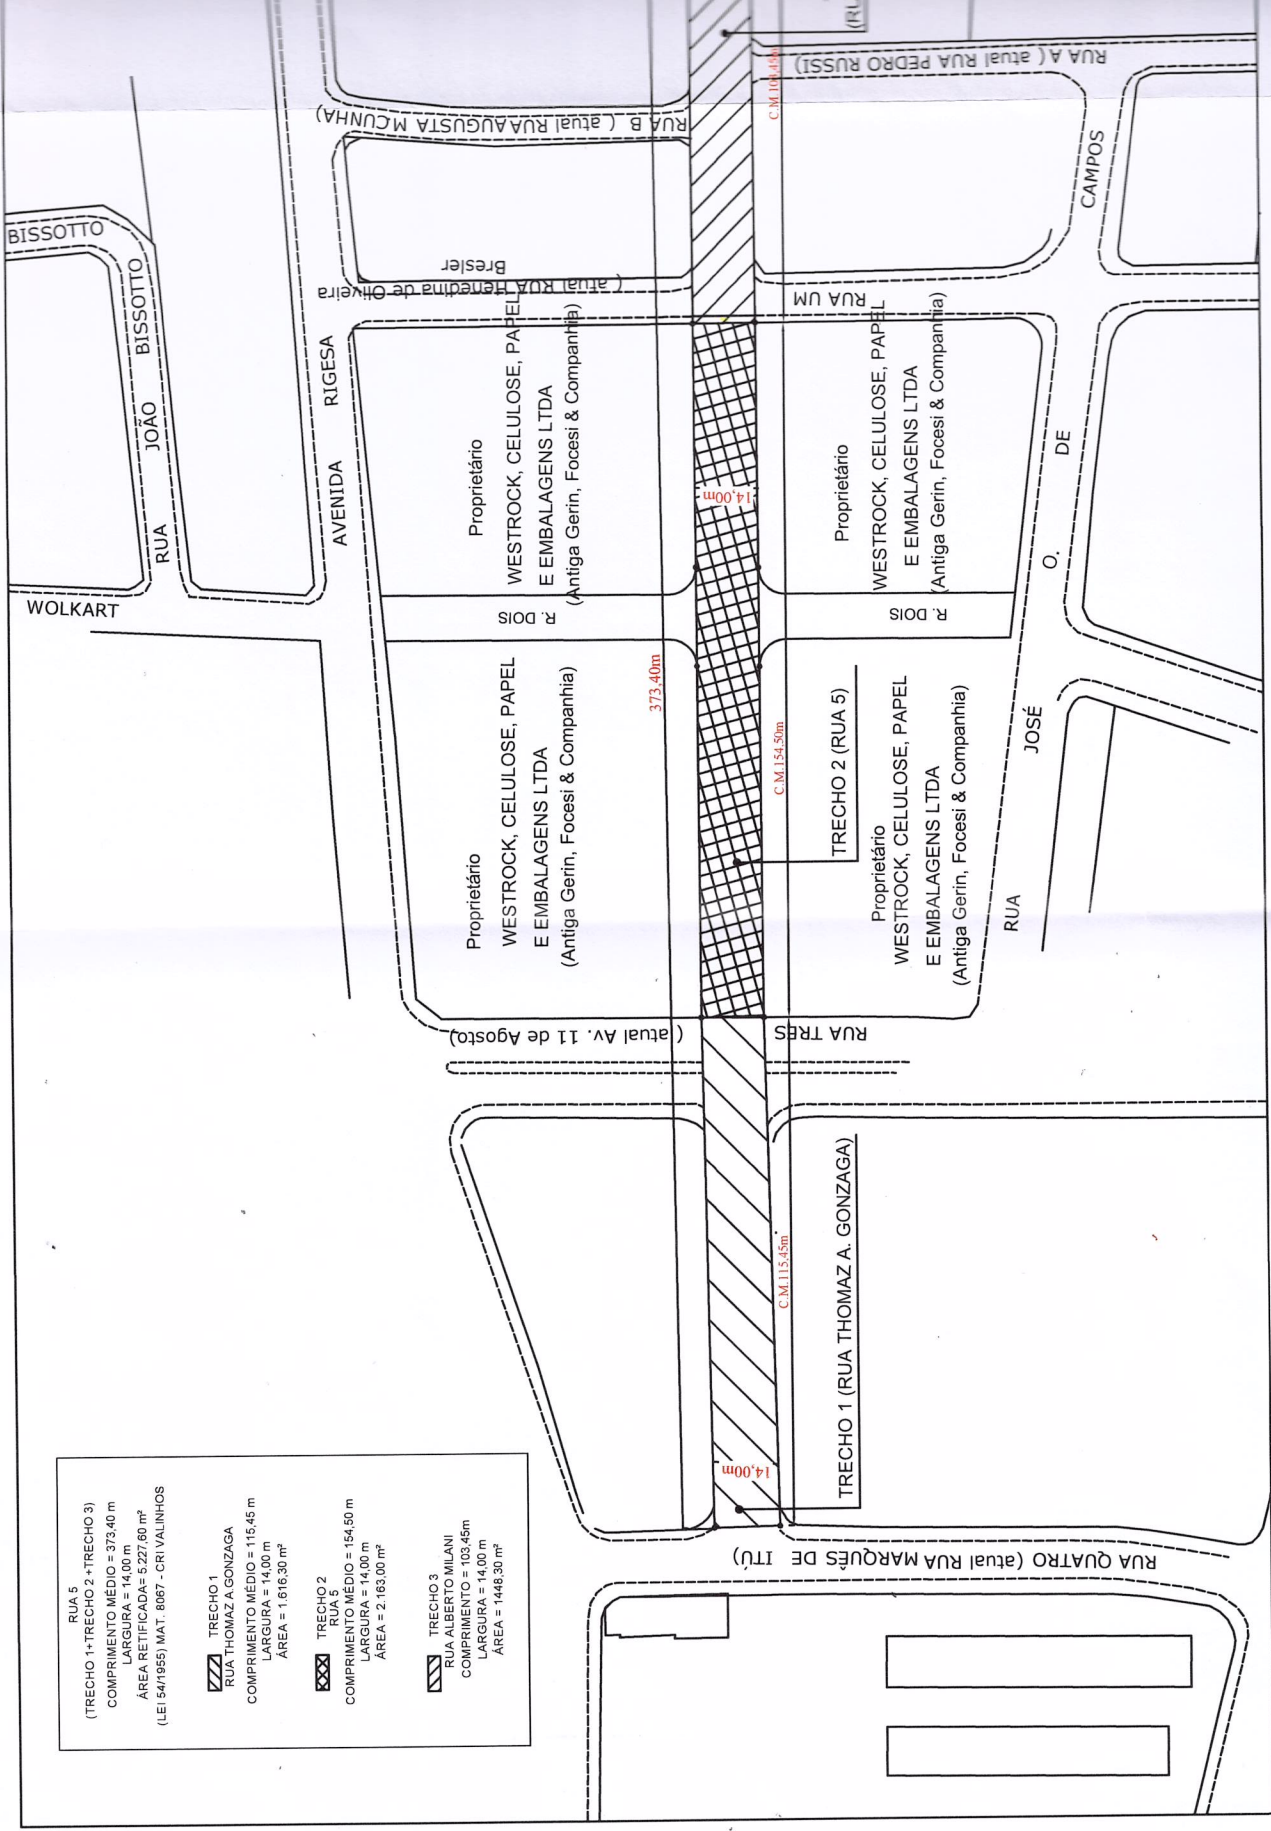

<p>RUA 5 (TRECHO 1+TRECHO 2+TRECHO 3) COMPRIMENTO MÉDIO = 373,40 m LARGURA = 14,00 m ÁREA RETIFICADA = 5.227,80 m² (LEI 54/1955) MAT. 8087 - CRIVALINHOS</p>	<p>TRECHO 1 RUA THOMAZ A. GONZAGA COMPRIMENTO MÉDIO = 116,45 m LARGURA = 14,00 m ÁREA = 1.616,30 m²</p>	<p>TRECHO 2 RUA C COMPRIMENTO MÉDIO = 154,50 m LARGURA = 14,00 m ÁREA = 2.163,00 m²</p>	<p>TRECHO 3 RUA ALBERTO MILANI COMPRIMENTO = 103,46 m LARGURA = 14,00 m ÁREA = 1.448,30 m²</p>
--	---	---	--

RUA QUATRO (atual RUA MARQUES DE ITU)

TRECHO 1 (RUA THOMAZ A. GONZAGA)

RUA TRES

TRECHO 2 (RUA 5)

R DOIS

RUA UM

AVENIDA RIGESA

RUA BISSOTTO
RUA JOÃO BISSOTTO

RUA WOLKART

CAMPOS

RUA JOSÉ DE

RUA A (atual RUA PEDRO RUSSI)

RUA B (atual RUA AUGUSTA MCUNHA)

(atual RUA Beneditina de Oliveira)
Bresler

Proprietário
WESTROCK, CELULOSE, PAPEL
E EMBALAGENS LTDA
(Antiga Gerin, Focesi & Companhia)

Proprietário
WESTROCK, CELULOSE, PAPEL
E EMBALAGENS LTDA
(Antiga Gerin, Focesi & Companhia)

Proprietário
WESTROCK, CELULOSE, PAPEL
E EMBALAGENS LTDA
(Antiga Gerin, Focesi & Companhia)

Proprietário
WESTROCK, CELULOSE, PAPEL
E EMBALAGENS LTDA
(Antiga Gerin, Focesi & Companhia)

C.M. 104,45m

14,00m

373,40m

C.M. 154,50m

14,00m

C.M. 116,45m

(RU)

Caso necessário, a planta se encontra no Departamento Legislativo e de Expediente para consulta.