



**PREFEITURA DE
VALINHOS**

OF. Nº 885/2021-DTL/SAJI/P

Valinhos, em 11 de junho de 2021.

Referente: Resposta ao Requerimento nº 883/21-CMV
Vereador Fábio Damasceno
Processo administrativo nº 6903/2021-PMV

Excelentíssimo Senhor Presidente,

Com nossos cordiais cumprimentos, e em resposta ao Requerimento em epígrafe, seguem anexadas, as informações disponibilizadas pelas áreas competentes da Municipalidade, solicitando sejam encaminhadas ao autor da propositura.

Sem mais para o momento, registramos protestos de elevada estima e consideração.

Atenciosamente,


LUCIMARA GODOY VILAS BOAS
Prefeita Municipal

Anexo: 02 folhas e 01 croqui.

Ao

Excelentíssimo Senhor,

FRANKLIN DUARTE DE LIMA

Presidente da Egrégia Câmara Municipal de Valinhos

PMB/pmb



C.I. Nº 260/2021 - S.M.U.

Valinhos, Estado de São Paulo, 08 de junho de 2021.

DA: Secretaria de Mobilidade Urbana – S.M.U.

PARA: Departamento Técnico Legislativo / SAJI

REF: C.I nº 1013-B/2021 – DTL/SAJI – Requerimento nº 883/2021 – Processo nº 6.903/2021.

Em atenção à C.I nº 1013-B/2021 – DTL/SAJI – Requerimento nº 883/2021 da autoria do Nobre Vereador Fábio Damasceno, solicitando informações se há projetos para extensão da Av. Paulista com Av. dos Imigrantes?

- (1) Existem estudos para a ligação das Avenidas? *(sic)*
- (2) Caso positivo, como será o projeto? *(sic)*
- (3) Caso negativo, é possível o Município fazer a Interligação das Avenidas? *(sic)*
- (4) Como depende da autorização de propriedade particular para interligação das Avenidas, existe a possibilidade da Prefeitura fazer tal intermediação? *(sic)*
- (5) A Prefeitura tem conhecimento do que será construído no local da antiga Rigesa? *(sic)*

- 1. Sim. Existe diretriz viária para ligação das avenidas;**
- 2. Projeto no anexo;**
- 3. Prejudicado;**
- 4. A prefeitura já está fazendo a intermediação, os proprietários estão cientes da diretriz;**
- 5. Informação não compete a Secretaria de Mobilidade Urbana.**

Limitados ao exposto, subscrevo-me.

Atenciosamente,


Marcio Luiz Aprigio
Secretário



"REF. C.I. Nº 1013/2021 - D.T.L./S.A.J.I."

"REQUERIMENTO Nº 883/2021 - Vereador Fábio Damasceno"

AO DEPARTAMENTO TÉCNICO - LEGISLATIVO/S.A.J.I.


Em resposta à C.I.nº 1013/2021 atendendo à solicitação contida no Requerimento 883/2021 de autoria do nobre vereador Fábio Damasceno consultada a área competente da Municipalidade, encaminho os esclarecimentos aos quesitos formulados, como seguem:

1. Informação pertinente a Secretaria de Mobilidade Urbana e Secretaria de Obras e Serviços Públicos.
2. Informação pertinente a Secretaria de Mobilidade Urbana e Secretaria de Obras e Serviços Públicos.
3. Informação pertinente a Secretaria de Mobilidade Urbana e Secretaria de Obras e Serviços Públicos.
4. Prejudicado.
5. Foram expedidas as Diretrizes Nº 15/2020 para implantação de "Empreendimento de Uso Misto Residencial, Comercial e Serviços" no local. Existe protocolo de pré-aprovação do empreendimento, visando a aprovação junto ao GRAPROHAB, em análise através do Processo Administrativo Nº 9250/2020.

SPMA, em 25 de maio de 2021.

IVAIR NUNES PEREIRA

Secretário de Planejamento e Meio Ambiente

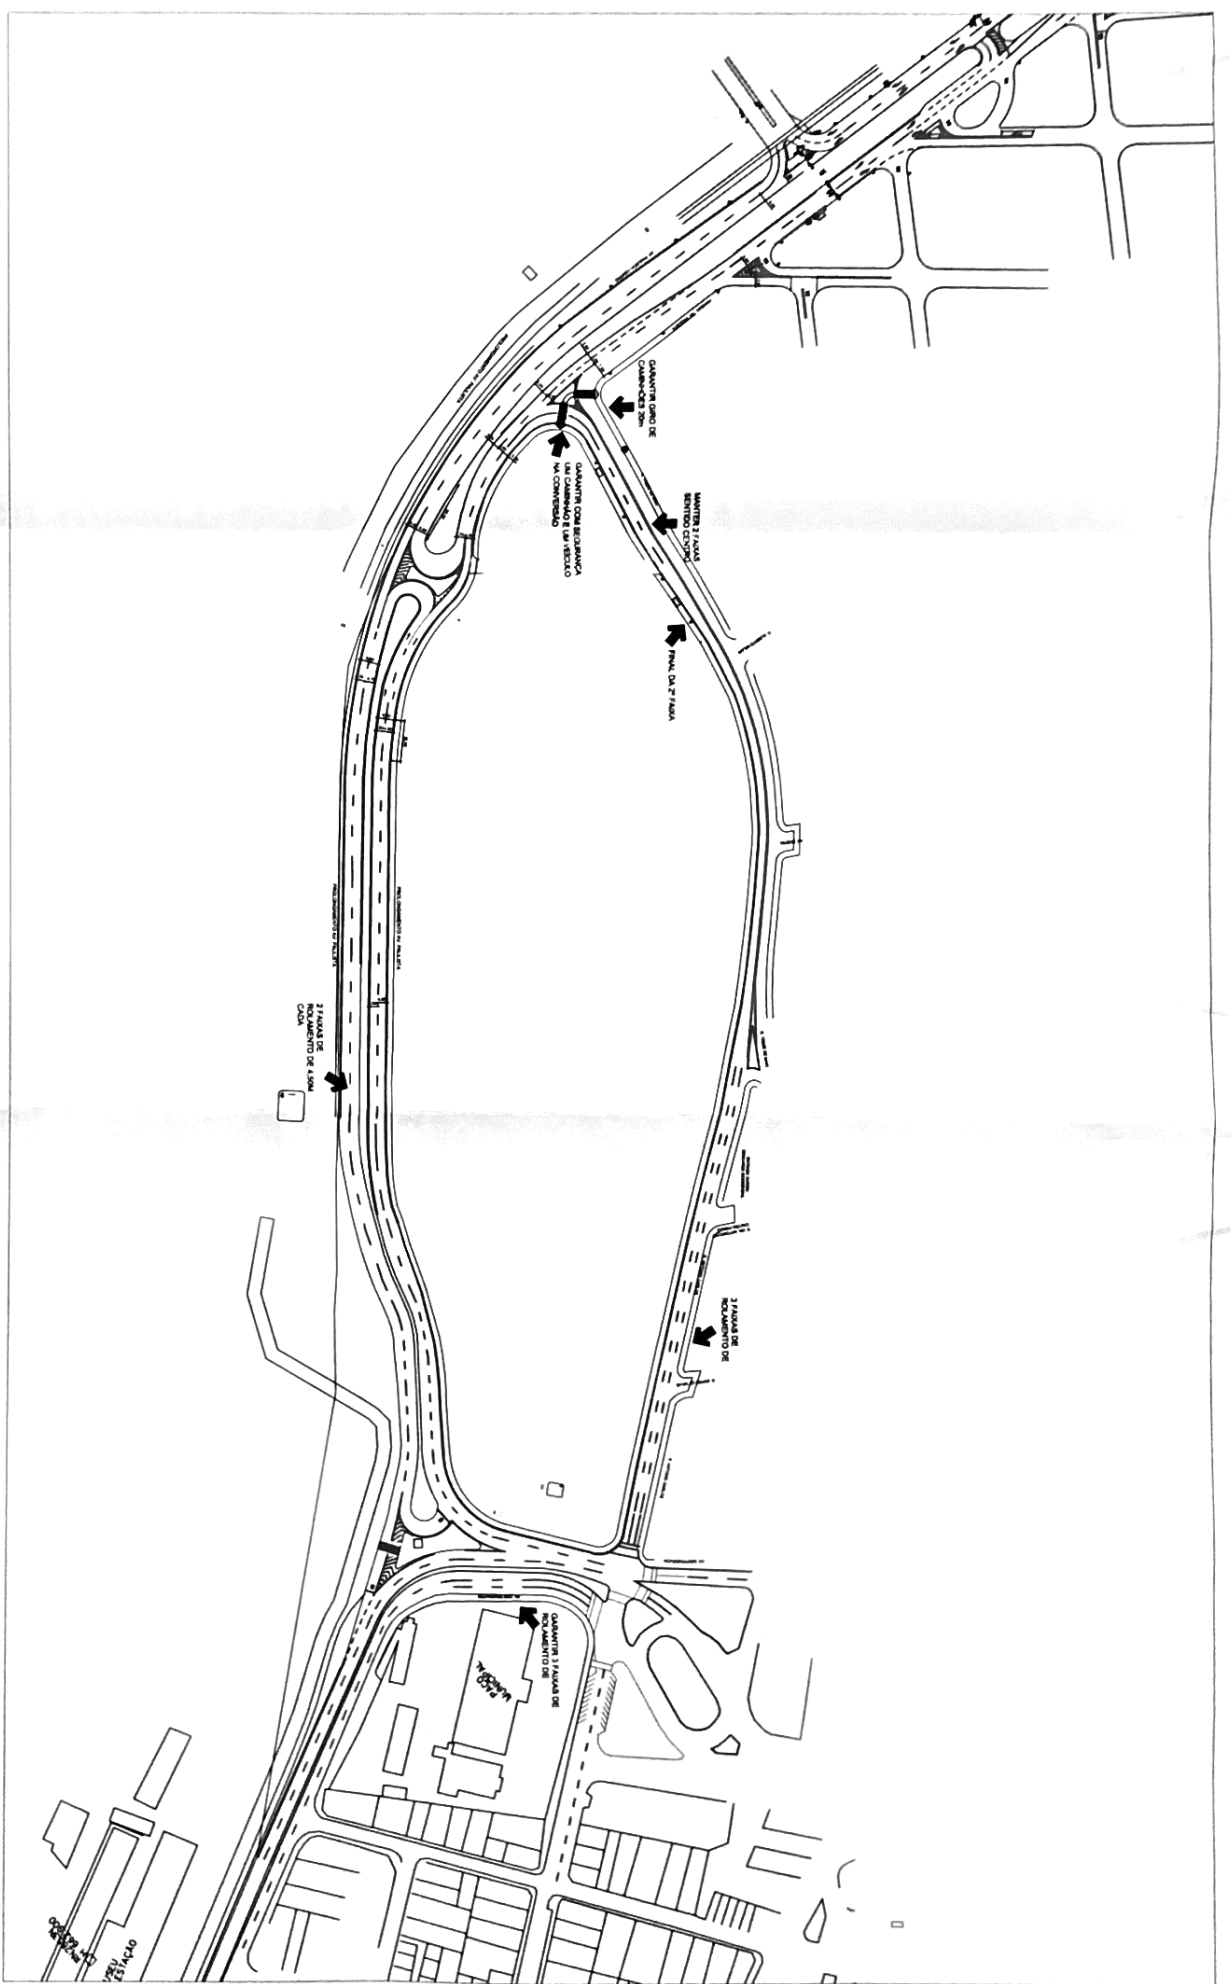

ANOTAÇÕES:

POSTERIORMENTE DEVERÁ SER ELABORADO O PROJETO EXECUTIVO PARA O SISTEMA

VIÁRIO (INCLUINDO GREIDE E DETALHES) E PARA O PROJETO DE SINALIZAÇÃO VIÁRIA



ASSUNTO: PROJETO GEOMÉTRICO - PROLONGAMENTO DA AVENIDA PAULISTA
Local: Valinhos - S.P.

CONTÉUDO: PROJETO GEOMÉTRICO - PROLONGAMENTO DA AVENIDA PAULISTA

DEPARTAMENTO DE PROJETOS: IGOR AUGUSTUS CARREGOSA DA SILVA PITAS
ARQUITETO

SECRETÁRIO: MAURO MADUAD ANDRINO
SECRETÁRIO DE MOBILIDADE URBANA

S.M.U. - D.P.
PREFEITURA DO MUNICÍPIO DE VALINHOS

ESCALAS 1:200
DATA 24/03/2020
ORIGINAL
10/20