



**Resposta ao Requerimento nº 786/2023**

---

**Autoria:** ALEXANDRE "JAPA"

**Assunto:** *Informações sobre os tubos de dreno que estão no estacionamento do Ginásio da Vila Santana.*

**Excelentíssimo Senhor Presidente,**

Com nossos cordiais cumprimentos, e em resposta ao Requerimento em epígrafe, vimos transmitir-lhe as informações precedentes disponibilizadas pelas áreas competentes da municipalidade, solicitando sejam encaminhadas ao autor da propositura.

Sem mais para o momento, registramos protestos de elevada estima e consideração.

Valinhos, 20 de junho de 2023.

**LUCIMARA ROSSI DE GODOY**

Prefeita Municipal

Exmo. Sr.

**SIDMAR RODRIGO TOLOI**

Presidente da Egrégia Câmara Municipal de Valinhos



Valinhos, 19 de junho de 2023

**OFÍCIO Nº 232/2023 – PRES/DAEV**

**Assunto:** Resposta ao Requerimento nº 786/2023 – *“Solicito informações sobre os tubos de dreno que estão no estacionamento do Ginásio da Vila Santana localizado na Rua Arthur Fernandes, 268 – Jardim São Felipe, neste município”*

Prezado Senhor,

É o presente para, cumprimentando Vossa Senhoria, e em atendimento ao pedido formalizado informar:

**1) Qual a secretaria responsável pelos tubos de dreno no local indicado?**

Conforme devolutiva do Departamento de Planejamento, Obras e Fiscalização, os tubos corrugados, que estão no local indicado, pertencem ao Departamento de Águas e Esgotos de Valinhos (DAEV) e serão utilizados para a construção de 340 metros de emissário de esgotos às margens do Ribeirão Pinheiros. Essa obra será executada em conjunto com a construção de muro de gabião para a contenção do emissário.

**2) Existe alguma obra prevista para a utilização dos drenos? Se sim, qual a previsão para a obra?**

Sim. Os tubos corrugados referem-se à obra de reforço do emissário de esgotos. A obra constitui em assentamento de tubos corrugados e construção de muro de contenção por gabião às margens do Ribeirão Pinheiros, no bairro Vila Santana.

Os tubos corrugados foram adquiridos em licitação anterior e será contratada empresa para a execução desta obra em nova licitação a ser realizada em 22 de junho de 2023, conforme publicação em Diário Oficial do Município de Valinhos.



DEPARTAMENTO DE ÁGUAS E ESGOTOS DE VALINHOS  
AUTARQUIA MUNICIPAL

Há, também, documentos anexos das homologações de contratação de empresas que fornecerão materiais gabião tipo caixa, gabião manta, manta geotêxtil e arame e pedra rachão classificado para gabião para esta obra do emissário.

Sendo o que cabia a esta Autarquia informar, colocamo-nos à disposição para demais esclarecimentos que porventura se façam necessários.

  
**Engº Walter Gasi**  
**Presidente**

Ao Ilmo. Sr.

**DRº MATHEUS MÁRCIO MARINELLI GONDIM GALBES**

Diretor do Departamento de Assuntos Institucionais

Secretaria de Governo - Prefeitura Municipal de Valinhos

Rua Antônio Carlos, 301, Centro, Valinhos, CEP: 13270-005

Nesta



Depto Aguas e Esgotos de Valinhos  
CNPJ: 44.635.233/0001-36  
003 - DEPART.DE ÁGUAS E ESGOTOS VALINHOS

## REQUISIÇÃO DE COMPRAS

Processo: 663 / 2023

Número da RC 229 / 2023 10300229	Unidade Administrativa Requiritante DEPTO PLANEJ. OBRAS E FISCAL.	003.006.000.000.000	Data da Requisição 15/03/2023
--	--	---------------------	----------------------------------

### DISCRIMINAÇÃO DO PEDIDO

Item	Material	Dt. Ult. Compra	Unidade	Quantidade	Valor Unitário	Valor Estimado
1	1.01.05.0635-5	19/03/2007	M2	330,000	8,4800	2.798,4000
MANTA GEOTÊXTIL NÃO TECIDO AGULHADO DE FILAMENTOS CONTÍNUOS DE 100% POLIÉSTER - RESISTÊNCIA À TRAÇÃO DE 10 KN/M						
2	1.01.05.2286-5		M2	890,000	139,0100	123.718,9000
GABIÃO MANTA (COLCHÃO), MALHA HEXAGONAL DE DUPLA TORÇÃO 6 X 8 cm (Zn /Al) REVESTIDO COM POLÍMERO, COM FIOS DE DIÂMETRO DE 2,00 MM, DIMENSÕES DE 5,00 M X 2,00 M X 0,23 M (C X L X A)						
3	1.01.05.2287-3		M3	395,000	356,6200	140.864,9000
GABIÃO TIPO CAIXA, MALHA HEXAGONAL DE DUPLA TORÇÃO 8 X 10 cm (Zn/Al), COM FIOS DE DIÂMETRO DE 2,70 MM DIMENSÕES DE 5,00 M X 1,00 M X 1,00 M (C X L X A)						
4	1.01.05.2288-1		M3	52,500	352,4100	18.501,5300
GABIÃO TIPO CAIXA, MALHA HEXAGONAL DE DUPLA TORÇÃO 8 X 10 CM (ZN/AL), COM FIOS DE DIÂMETRO DE 2,70 MM DIMENSÕES DE 5,00 M X 1,50 M X 1,00 M (C X L X A)						
5	1.01.05.2292-0		KG	615,000	31,0100	19.071,1500
ARAME PROTEGIDO COM POLÍMERO PARA GABIÃO, DIÂMETRO 2,20 MM						

Tipo de Custo	Exercício	Estimativa de Custo Total	304.954,8800
---------------	-----------	---------------------------	--------------

Local de Entrega: RUA: AZALEIAS Nº 2555 Bairro: PARQUE CECAP	Número 2555 CEP13273-450
---	-----------------------------

Dotação	Elemento da Despesa
---------	---------------------

Evento 001.008 OBRAS-NOVA-ESGOTO

Observação e ou Exigencias Mínimas

Fonte de Recursos/Convênio

#### Aplicação do Material

Os fornecimentos de gabiões manta (colchão) e tipo caixa, a manta geotêxtil e arame serão destinados à execução de muro de contenção nas margens do Ribeirão Pinheiros (extensão total da obra de 177 metros) em conjunto com o assentamento de tubulação do emissário de esgotos – Vila Santana – Valinhos/SP.

Requisitante 15/03/2023	Diretor _____/_____/_____	Presidente _____/_____/_____
----------------------------	------------------------------	---------------------------------



Depto Aguas e Esgotos de Valinhos  
CNPJ: 44.635.233/0001-36  
003 - DEPART.DE ÁGUAS E ESGOTOS VALINHOS

REQUISIÇÃO DE  
COMPRAS

Processo: 663 / 2023

Número da RC  
229 / 2023  
10300229

Unidade Administrativa Requirante 003.006.000.000.000  
DEPTO PLANEJ. OBRAS E FISCAL.

Data da Requisição  
15/03/2023

mento. A conselheira Jéssica ficou de verificar as informações e trazer na próxima reunião. Foi colocado em votação o encaminhamento dessa questão para o Ministério Público, porém foi sugerido por Thiago que deixasse a resolução dessa questão para a próxima reunião. II Ordem do dia – a) Feedback roda de conversa Transtorno do Espectro Autista. Jéssica expressou sua preocupação com a falta de acolhimento não apenas para as crianças autistas, mas também para suas famílias. Ela mencionou que, muitas vezes, os serviços são focados exclusivamente nas crianças, deixando as famílias desamparadas. Ela destacou que as famílias acabam solicitando diversos suportes para a criança, mesmo que nem todos sejam necessários. Isso causa frustração e dificuldades para aqueles que estão na lista de espera por atendimento. Adriana acrescentou que algumas famílias recebem prescrições médicas indicando que a criança precisa de um professor, mas os profissionais que avaliam a criança podem ter uma perspectiva diferente sobre as necessidades dela. Ela mencionou o caso específico de Samuel, uma criança que, segundo a mãe, não precisa de apoio adicional, porém a escola insiste em pedir esse apoio. Jéssica propôs a criação de um espaço de fala para que pais e profissionais possam se expressar e compartilhar suas experiências e perspectivas. Márcia ressaltou que o autismo é uma condição que acompanha a pessoa desde o nascimento até a velhice, envolvendo demandas nos serviços de saúde, assistência social e educação. b) Feedback reunião com o Ministério Público – Dr. Denis Henrique Silva, Teresita e Claudia tiveram reunião on-line com Dr. Denis. Teresita deu o feedback enfatizando que Dr. Denis se mostrou muito acessível e que Claudia mencionou a necessidade do apoio do MP ao conselho e o Dr. Denis afirmou que precisa da ajuda do conselho para ter uma perspectiva completa da situação. Foi discutida a dificuldade de cumprir as políticas públicas devido ao município não estar desempenhando seu papel. Teresita afirmou que Claudia se comprometeu a enviar a resolução e o plano de trabalho do conselho ao Dr. Denis. Segundo o parecer do Dr. Denis, ele discorda que o autismo seja tratado na APAE e acredita que deva ser tratado no CAPS. Ele disse que está faltando medicação no município e está movendo uma ação civil por causa dos remédios. Márcia complementou o assunto dizendo que autistas com deficiência intelectual precisam ser encaminhados à APAE, mas aqueles sem deficiência intelectual associada devem frequentar o CAPS. d) Censo Pessoa com Deficiência – status; Jéssica disse que acessou o link e fez alguns apontamentos e sugestões contribuindo para o questionário. Thiago também acessou e pediu para colocar um item com “outras deficiências” e que as demais perguntas estão coerentes e enfatizou que a ideia é lançar até o final de maio. e) Processo nº 27616/2022 – atualização da lei de criação do CMDPD. Teresita leu as duas propostas relacionadas e sugeriu que todos lessem minuciosamente cada item das propostas. Foi decidido que a discussão seria adiada para a próxima reunião, após todos terem realizado uma leitura prévia. Teresita sugeriu que a aprovação da nova lei fosse tratada como um assunto de extrema importância, tratado como pauta única em uma reunião extraordinária. Teresita também sugeriu que aguardassem o retorno da presidente Claudia para que ela pudesse marcar a reunião extraordinária. f) Assuntos Gerais: divulgação da reunião com as famílias na lista de espera TEA – 05.05.2023, às 14h. Jéssica informou que Claudia sugeriu falar com vereadores para que eles indiquem pessoas para participar da reunião, pois muitas crianças chegam ao atendimento através deles. Foi aprovado que fosse enviado um ofício aos vereadores solicitando a divulgação da reunião, que acontecerá no dia 05.05.2023 às 14h, para que as mães que têm filhos com Transtorno do Espectro Autista (TEA) possam comparecer. Thiago divulgou que acontecerá o Curso de Capacitação para Conselheiros Municipais CMDPD do Estado - previsto para 15.06.2023 e informou sobre a Portaria nº 217, de 10 de abril de 2023 - V Conferência Nacional dos Direitos da Pessoa com Deficiência. Quanto a conferência resolveu-se que o assunto retornará em próxima pauta. Thiago encerrou a reunião agradecendo a participação de todos. Encerrada a reunião às 10h15min. eu Alsimir Muzel Abuchain Araujo, como 1º Secretário, redigi a presente ATA e, após sua aprovação, será publicada no órgão oficial do município.

Valinhos, 03 de Maio de 2023.

Thiago Augusto Costa de Oliveira  
Vice-Presidente CMDPD

Alsimir Muzel Abuchain Araujo  
1º Secretário CMDPD

## DEPARTAMENTO DE ÁGUAS E ESGOTOS

### Divisão de Licitações e Compras Homologações

#### -Pregão Eletrônico nº 33/2023

Processo de Compras nº 663/2023

Objeto: Gabião manta, gabião tipo caixa, manta geotêxtil e arame protegido com polímero para gabião.

Com base nos elementos constantes no processo de compras e considerando a adjudicação do objeto pelo Pregoeiro, HOMOLOGO em 05.06.2023, os lotes 01, 04 e 05 a favor da empresa INOVAÇÕES RAFAELLI CONSTRUÇÃO LTDA EPP CNPJ 05.914.294/0001-80, primeira classificada na disputa dos lotes, no valor total de R\$ 37.242,00 (trinta e sete mil duzentos e quarenta e dois reais), e os lotes 02 e 03 a favor da empresa MACCAFERRI DO BRASIL LTDA, CNPJ 43.876.960/0001-22, primeira classificada na disputa dos lotes, no valor total de R\$ 220.850,00 (duzentos e vinte mil oitocentos e cinquenta reais).

#### -Pregão Eletrônico nº 36/2023

Processo de Compras nº 422/2023

Objeto: Prestação de serviço de fabricação, fornecimento e instalação de escada, plataforma e guarda corpo em PEAD.

Com base nos elementos constantes no processo de compras e considerando a adjudicação do objeto pelo Pregoeiro, HOMOLOGO em 05.06.2023, o lote único a favor da empresa J.F. PIVATO PROJETOS E OBRAS LTDA, CNPJ 22.714.095/0001-48, primeira classificada na disputa do lote, no valor total de R\$ 68.500,00 (sessenta e oito mil e quinhentos reais).

Os processos estão à disposição para vistas aos interessados

Engº WALTER GASI  
Presidente / Autoridade Competente

#### Termo de Alteração do Convênio nº 01/2022-DAEV

Conveniente: Departamento de Águas e Esgotos de Valinhos

Convenada: Circulo de Amigos do Patrulheiro de Valinhos

CNPJ: 44.635.662/0001-03

Objeto: Prorrogação do prazo de vigência por mais 12 meses, com fundamento legal no art. 57, II, Lei Federal nº 8.666/1993 e posteriores alterações.

Processo administrativo nº 841/2022

Data da assinatura: 31 de maio de 2023

#### Termo de Alteração do Contrato nº 059/2022-DAEV

Contratante: Departamento de Águas e Esgotos de Valinhos

Contratada: Conesan Construção e Saneamento Ltda. – EPP

CNPJ: 55.277.545/0001-31

Objeto: Prorrogação do prazo de vigência por mais 20 dias, com fundamento legal no art. 57, inc. II e IV, da Lei Federal nº 8.666/1993 e posteriores alterações, bem como o acréscimo e a supressão de R\$ 110.157,06 (cento e dez mil, cento e cinquenta e sete reais e seis centavos) e de R\$ 138.004,50 (cento e trinta e oito mil, quatro reais e cinquenta centavos), que equivalem, respectivamente, a 24,91% e 31,2% do valor inicial atualizado do contrato, com fundamento legal no art. 65, inciso I, "b)", §1º e §2º, inciso II, da Lei Federal nº 8.666/1993 e posteriores alterações.

Processo de compras nº 1323/2022 – tomada de preços nº 07/2022

Data da assinatura: 13 de junho de 2023

## VALIPREV

VALIPREV - INSTITUTO DE PREVIDÊNCIA SOCIAL DOS SERVIDORES MUNICIPAIS DE VALINHOS

INSTITUTO DE PREVIDÊNCIA SOCIAL DOS SERVIDORES MUNICIPAIS DE VALINHOS - VALIPREV  
RUA FERVILHO LETE FERRAZ, 140  
VALINHOS - SP

13.0815-7102

PAG. 1 DE 1

### Relatório de Junta Médica

RESULTADO DA JUNTA MÉDICA – 25/05/2023

MATRÍCULA	NOME DO SEGURADO	EMP	PARCER	INÍCIO	TERMINO	DIAZ DEF
	IVALDO DA SILVA ROSSI	PMV	INDEFERIDA A APOSENTADORIA POR INVALIDEZ E CONCESSÃO DE AFASTAMENTO DE 6 (SEIS) MESES COM POSTERIOR REAVALIAÇÃO	25/05/2023	20/11/2023	152
	EDSON CARLOS DE SOUZA	PMV	CONTINUIDADE DA APOSENTADORIA POR INVALIDEZ			
	ANTONIO EVANGELISTA DE LIMA	DAEV	INDEFERIDA A APOSENTADORIA POR INVALIDEZ E REFORMAÇÃO DO CARGO SEM RECAPTAÇÃO	23/05/2023	25/08/2023	15
	ANTONIO MARQUES FERRAZ DONALVES	PMV	ENCAMINHAMENTO PARA APOSENTADORIA POR INVALIDEZ			
	RODRIGO TONHATTI	DAEV	INDEFERIDA A APOSENTADORIA POR INVALIDEZ E REFORMAÇÃO DO CARGO COM RECAPTAÇÃO	25/05/2023	23/08/2023	30
	JOSE RICARDO ROSE	PMV	INDEFERIDA A APOSENTADORIA POR INVALIDEZ E REFORMAÇÃO DO CARGO SEM RECAPTAÇÃO	25/05/2023	08/06/2023	15

Total de Registros: 6

Carina Missaglia  
Presidente responsável RPPS

Edmilson Vanderlei Barbarini  
Diretor(a) do departamento de benefício

## ATOS DO LEGISLATIVO

### CÂMARA MUNICIPAL

## DEPARTAMENTO LEGISLATIVO


### EDITAL DE CONVOCAÇÃO

Audiência Pública para apresentação e debate do Projeto de Lei de Diretrizes Orçamentárias (LDO) para o exercício de 2024

A Câmara Municipal de Valinhos e a Comissão de Finanças e Orçamento, pelo presente Edital, tornam público que na **segunda-feira, 26 de junho de 2023**, com início às dezenove horas, no Plenário “Ulisses Guimarães” da Câmara Municipal de Valinhos, sito à Rua Angelo Antônio Schiavinato, nº 59, bairro Residencial São Luiz, será realizada Audiência Pública para apresentação e debate do Projeto de Lei nº 74/2023, que “dispõe sobre as Diretrizes Orçamentárias relativas ao exercício de 2024”, em concordância com o artigo 48, § 1º, inciso I, da Lei Complementar nº 101 de 04/05/2000 (Lei de Responsabilidade Fiscal).

O projeto de lei encontra-se à disposição para consulta pública na página eletrônica <[www.camaravalinhos.sp.gov.br](http://www.camaravalinhos.sp.gov.br)>.

A Audiência também será transmitida ao vivo através dos seguintes canais:

 <p style="text-align: center;"> <b>Depto Aguas e Esgotos de Valinhos</b>            CNPJ: 44.635.233/0001-36            003 - DEPART.DE ÁGUAS E ESGOTOS VALINHOS         </p>		<b>REQUISIÇÃO DE COMPRAS</b>				
		Processo: 991 / 2023				
<b>Número da RC</b> <b>326 / 2023</b> <b>10300326</b>	<b>Unidade Administrativa Requirante</b> 003.006.000.000.000 DEPTO PLANEJ. OBRAS E FISCAL.	<b>Data da Requisição</b> 27/04/2023				
<b>DISCRIMINAÇÃO DO PEDIDO</b>						
<b>Item</b>	<b>Material</b>	<b>Dt. Ult. Compra</b>	<b>Unidade</b>	<b>Quantidade</b>	<b>Valor Unitário</b>	<b>Valor Estimado</b>
1	1.01.05.2076-5 RACHÃO CLASSIFICADO PARA GABIÃO	01/09/2021	M3	947,300	135,5200	128.378,1000
<b>Tipo de Custo</b> Exercício					<b>Estimativa de Custo Total</b>	128.378,1000
<b>Local de Entrega:</b> RUA: AZALEIAS Nº 2555 Bairro: PARQUE CECAP					<b>Número</b> 2555 <b>CEP</b> 13273-450	
<b>Dotação</b>			<b>Elemento da Despesa</b>			
<b>Evento</b> 001.008 OBRAS-NOVA-ESGOTO						
<b>Observação e ou Exigencias Mínimas</b> A ENTREGA DO MATERIAL SERÁ PARCIAL CONFORME ANDAMENTO DA OBRA E MEDIANTE AUTORIZAÇÃO DO DEPARTAMENTO DE PLANEJAMENTO, OBRAS E FISCALIZAÇÃO - DAEV. DEVERÁ SER ENTREGUE NA AVENIDA BRASIL, AO LADO DO OPERÁRIO F.C, NO BAIRRO VILA SANTANA - VALINHOS/SP.						
<b>Fonte de Recursos/Convênio</b>						
<b>Aplicação do Material</b> O fornecimento da pedra rachão será destinada à execução de lastro de fundação e preenchimento dos gabiões colchão e caixa para o muro de contenção das margens do Ribeirão Pinheiros (extensão total da obra de 177 metros) em conjunto com o assentamento de tubulação do emissário de esgotos - Vila Santana.						
Requirante 27/04/2023		Diretor ____/____/____		Presidente ____/____/____		
MCR20200 - SMARAPD Informática LTDA.			GPERNOMIAN - GUSTAVO PERNOMIAN		27/04/2023 10:29:22	







Depto Aguas e Esgotos de Valinhos  
CNPJ: 44.635.233/0001-36  
003 - DEPART.DE ÁGUAS E ESGOTOS VALINHOS

## REQUISIÇÃO DE SERVIÇOS

Processo: 692 / 2023

Número da RS  
241 / 2023  
20300241

Unidade Administrativa Requisitante 003.006.000.000.000  
DEPTO PLANEJ. OBRAS E FISCAL.

Data da Requisição  
20/03/2023

### DISCRIMINAÇÃO DO PEDIDO

Item	Serviço	Dt. Ult. Compra	Unidade	Quantidade	Valor Unitário	Valor Estimado
1	3.01.07.0047-6		UN	1,000	584.333,7500	584.333,7500
SERVIÇOS DE ASSENTAMENTO DE TUBOS CORRUGADOS PEAD DN 1000 MM E DEMAIS MATERIAIS PARA CONSTRUÇÃO DE 340 METROS DE EXTENSÃO TOTAL DE EMISSÁRIOS DE ESGOTOS E CONSTRUÇÃO DE MURO DE CONTENÇÃO POR GABIÃO NAS MARGENS DO RIBEIRÃO PINHEIROS - VILA SANTANA - VALINHOS/SP						

Tipo de Custo	Exercício	Estimativa de Custo Total	584.333,7500
---------------	-----------	---------------------------	--------------

Local de Entrega: RUA: AZALEIAS Nº 2555  
Bairro: PARQUE CECAP

Número 2555  
CEP13273-450

Dotação	Elemento da Despesa
Evento 001.008 OBRAS-NOVA-ESGOTO	

Observação e ou Exigencias Mínimas

Fonte de Recursos/Convênio

### Aplicação do Serviço

Contratação de empresa para execução de serviços de assentamento de tubos corrugados PEAD DN 1000 mm e demais materiais para construção de 340 metros de extensão total de emissário de esgotos e construção de muro de contenção por gabião – Via Santana – Valinhos/SP conforme projeto, sendo descrito no presente termo de referência os materiais fornecidos pelo DAEV, ficando a par da contratada, todo o fornecimento de mão-de-obra, maquinário e materiais restantes;

Requisitante 20/03/2023	Diretor ____/____/____	Presidente ____/____/____
----------------------------	---------------------------	------------------------------



Depto Aguas e Esgotos de Valinhos  
CNPJ: 44.635.233/0001-36  
003 - DEPART.DE ÁGUAS E ESGOTOS VALINHOS

## REQUISIÇÃO DE SERVIÇOS

Processo: 692 / 2023

Número da RS  
241 / 2023  
20300241

Unidade Administrativa Requisitante 003.006.000.000.000  
DEPTO PLANEJ. OBRAS E FISCAL.

Data da Requisição  
20/03/2023

**I - ASSOCIAÇÕES CULTURAIS:** Jacinta Correia de Souza Lando, apresentar RG e CPF (legível) e do comprovante de residência, Estatuto Social (registrado em cartório), Ata de Eleição da última diretoria, manifestação se fez a inscrição do segmento correto, caso tenha errado de segmento apresentar o currículo de formação ou material de atuação na área (inscrição parcial, passível de INDEFERIMENTO); Luiz Carlos Alves, apresentar RG e CPF (legível) e do comprovante de residência, Estatuto Social (registrado em cartório), Ata de Eleição da última diretoria, manifestação se fez a inscrição do segmento correto, caso tenha errado de segmento apresentar o currículo de formação ou material de atuação na área (inscrição parcial, passível de INDEFERIMENTO); e Associação Cultural e Artística de Valinhos - ACAV, apresentar RG, CPF e comprovante de residência do(a) indicado(a) que irá compor o conselho e representar a entidade (inscrição parcial, passível de INDEFERIMENTO).

**II - INSTITUIÇÕES DE ENSINO SUPERIOR:** e-mail com indicações das Faculdades Anhanguera de Valinhos (Margareth Solange Marcuccio Bucheroni e Kelly Cristina Santos).

**III- ARTISTAS DE VALINHOS:** Débora Ranta Toledo Lughio, área Dança (inscrição completa, DEFERIDA); Dileuza Guedes Perez André, área Música (inscrição completa, DEFERIDA); José Oscar Ramos, área Música, apresentar currículo de formação ou material de atuação na área (inscrição parcial, passível de INDEFERIMENTO); Marcos Eduardo de Oliveira, área Cultura Popular (inscrição completa, DEFERIDA); e Natalia Mourão Guerreschi, apresentar cópia legível do RG, CPF e comprovante de residência (inscrição parcial, passível de INDEFERIMENTO). Nada mais havendo a ser tratado foi encerrada a reunião, após o prazo recursal a CE-CMPC irá se reunir novamente.

O prazo recursal ocorre nos dias 30 e 31 de maio, período no qual os requerimentos com recurso protocolado na Casa dos Conselhos, localizada na Rua 31 de Março, s nº, Praça Anny Carolynne Bracalente, Boa Esperança, das 08h00 às 12h00 e das 13h00 às 17h00, e os documentos faltantes deverão ser apresentados pelo WhatsApp (19) 3859-9191 ou e-mail [casadosconselhos@valinhos.sp.gov.br](mailto:casadosconselhos@valinhos.sp.gov.br), neste caso passível de indeferimento.

Valinhos, 29 de maio de 2023

Adriana Recher de Freitas

Marcos Vinícios Parodi

José Oscar Ramos

## CONSELHO MUNICIPAL DE TRANSPORTES COLETIVOS

### CONVOCAÇÃO

O Conselho Municipal de Transporte Coletivo - CMTC, pelos conselheiros que esta subscrevem, CONVOCAM os conselheiros, titulares e suplentes, para a **1ª Reunião, Extraordinária, de 2023**, com a presença mínima de 50% dos conselheiros com direito a voto, que irá ocorrer na terça-feira 6 de junho às 15h00 com a seguinte pauta:

#### A) EXPEDIENTE

- I. Comunicações e justificativas de ausências dos Conselheiros;
- II. Ciência de correspondência e documentos recebidos e expedidos;
- III. Comunicações gerais.

#### B) ORDEM DO DIA

- I. Apresentação dos Conselheiros, conforme DECRETO Nº11 632 de 26 de maio de 2023;
- II. Deliberação sobre a composição da Diretoria (Presidente, Vice Presidente, 1º e 2º Secretários);
- III. Apresentação, debate e votação sobre o Calendário de reuniões ordinárias para o ano de 2023;
- IV. Apresentação, debates e votação sobre aumento de tarifa do serviço de taxi no município

Valinhos, 29 de maio de 2023

#### CONSELHEIROS:

Redcliff Sierra dos Santos

Rosana Ramos da Silva Santos

Silvia Cristina Ardoino

Alessandro Citrangulo Centholi

## CONSELHO MUNICIPAL DOS DIREITOS DA MULHER

### CONVOCAÇÃO 417ª REUNIÃO

O Conselho Municipal dos Direitos da Mulher - CMDM, na pessoa de sua presidente, CONVOCA para a **417ª Reunião Ordinária** que será realizada no dia **2 de junho de 2023 – (sexta-feira) às 8 horas** na Casa dos Conselhos à Rua 31 de Março, s nº Bairro Boa Esperança e em segunda chamada, às oito horas e quinze minutos (8h15min).

### PAUTA

#### I – EXPEDIENTE

- a. Leitura dos documentos recebidos
- b. Leitura dos documentos enviados
- c. Justificativas de ausências
- d. Aprovação da ata 416ª

#### II – ORDEM DO DIA

- a. Eleição da Comissão Eleitoral.
- b. Projeto atendimento as mulheres vítimas de violência doméstica

Valinhos, 29 de maio de 2023.

Silvia Barão Freire Vieira  
1ª Secretária do CMDM

Alexsandra dos Santos Parra  
Presidente do CMDM

## CONSELHO MUNICIPAL DOS DIREITOS DA PESSOA COM DEFICIÊNCIA

### EDITAL DE CONVOCAÇÃO

O Conselho Municipal dos Direitos da Pessoa com Deficiência – CMDPD, através de sua Presidente, pelo presente Edital, com base na Lei Municipal nº 4.192, de 19 de outubro de 2007, no uso das atribuições que esta lhe confere e, no seu Regimento Interno em seu Art. 33, **CONVOCA** os(as) Conselheiros(as) para a **158ª Reunião Ordinária** que será realizada no dia 07 de junho de 2023, quarta-feira, às 8h30, em primeira chamada, e em segunda chamada, após 30 (trinta) minutos, na modalidade híbrida, possibilitando que os(as) Conselheiros(as) que não puderem comparecer pessoalmente na Casa dos Conselhos, sito na Rua 31 de Março, s nº - Praça Anny Carolynne Bracalente, Vila Boa Esperança, Valinhos SP, possam participar acessando pelo GoogleMeet, através do link que será disponibilizado, com 15 minutos de antecedência da abertura da sala.

### PAUTA

#### I. EXPEDIENTE

- a) Leitura e aprovação da ata da reunião anterior;
- b) Justificativas de ausência;
- c) Leitura dos documentos recebidos;
- d) Leitura dos documentos enviados.

#### II. ORDEM DO DIA

- a) Processo nº 27616/2022 – atualização da lei de criação do CMDPD;
- b) Feedback reunião com as famílias na lista de espera TEA e status tratativas com a Municipalidade quanto a lista de espera;
- c) Feedback Adapta Valinhos;
- d) Censo Pessoa com Deficiência – status;
- e) Comissão de Acompanhamento Permanente de Assuntos Relacionados à Acessibilidade – propostas de encaminhamentos;
- f) Comissão de Trabalho para o Plano de Defesa dos Direitos da Pessoa com Deficiência do Município de Valinhos – completar composição;
- g) Plano Diretor – inclusão e acessibilidade urbana pessoa com deficiência;
- h) Assuntos Gerais.

Valinhos, 29 de maio de 2023.

Claudia Regina de Melo Melchert  
Presidente CMDPD

Alsimir Musel Abuchain Araujo  
1ª Secretária CMDPD

## DEPARTAMENTO DE ÁGUAS E ESGOTOS

### Divisão de Licitações e Compras Homologação

Pregão Eletrônico nº 31/2023  
Processo de Compras nº 589/2023

Objeto: Serviço de análise de custos de guarda.

Com base nos elementos constantes no processo de compras e considerando a adjudicação do objeto pelo Pregoeiro, HOMOLOGO em 29/05/2023, o lote único a favor da empresa SUPREMA TECNOLOGIA ANALÍTICA LTDA, CNPJ: 04.233.577/0001-02, primeira classificada na disputa, no seguinte valor total R\$ 11.796,00 (onze mil setecentos e noventa e seis reais).

O processo está à disposição para vistas aos interessados.

Engº WALTER GASI  
Presidente / Autoridade Competente

**Aviso de Licitação**

Tomada de Preços nº 02/2023

Processo de Compras nº 692/2023

Data da realização da sessão pública: 22/06/2023

Acolhimento dos envelopes até às 09h30min.

Horário de início da sessão: às 09h45min.

Cadastro antecipado até as 16h00min do dia 19/06/2023.

Objeto: Contratação de empresa para assentamento de tubos corrugados PEAD DN 1000 mm, e construção de emissário de esgotos no Ribeirão Pinheiros, conforme Edital

Para baixar o Edital desejado acesse o site: <https://www.daev.org.br/licitacoes>, ou consultar o Edital impresso na R. Orozimbo Maia, 1054 V1 Sônia Valinhos SP. Demais informações, fone (019) 2122-4410 ou [compras@daev.org.br](mailto:compras@daev.org.br)

Anderson Zorzato

Divisão de Licitações e Compras

Eng.º Walter Gasi

Presidente / Autoridade Competente

**Termo de Contrato nº 036/2023-DAEV**

Contratante: Departamento de Águas e Esgotos de Valinhos

Contratada: Ecobul Indústria e Serviços de Proteção Ambiental Ltda.

CNPJ: 13.852.007/0001-83

Objeto: Contratação de empresa para fornecimento parcelado de geofôrma em formato elíptico, confeccionado em geotextil de polipropileno de 640 gr/m², para uso no armazenamento de lodo proveniente do processo de tratamento de água das ETAs 1 e 2.

Valor: R\$ 264.000,00 (duzentos e sessenta e quatro mil reais)

Vigência: 12 (doze) meses

Processo de compras nº 603/2023 – pregão eletrônico nº 27/2023

Data da assinatura: 29 de maio de 2023

**COMUNICADO 2 - PROCESSO DE ESCOLHA DE CONSELHEIROS TUTELARES GESTÃO 2024/2028 - EDITAL 03/2023****RESULTADO DE RECURSOS****LISTA DE INSCRIÇÕES DEFERIDAS E INDEFERIDAS**

O Conselho Municipal dos Direitos da Criança e do Adolescente de Valinhos/SP, no uso de suas competências, atribuídas pela Lei Municipal nº 2.731 de 03 de junho de 1994 e alterada pelas Leis 3.082, de 13 de junho de 1997, 3.735 de 27 de novembro de 2003, 4.011 de 02 de junho de 2006, 4.127 de 24 de maio de 2007, 4.470 de 28 de setembro de 2009, 4.573, de 2 de julho de 2010, atendendo ao disposto na Lei Federal nº 8.069 de 13 de julho de 1990 e na Resolução CONANDA nº 231 de 28 de dezembro de 2022, através da Comissão Especial torna público o Resultado de Recursos sobre a Lista de Inscrições deferidas e indeferidas no Processo de escolha dos membros do Conselho Tutelar do Município de Valinhos.

**CONSIDERANDO** o prazo recursal do Edital 03/2023, o qual prevê que encerradas as inscrições e antes das próximas etapas do processo seja aberto o prazo de 03 (três) dias úteis para impugnações, o Conselho Municipal dos Direitos da Criança e do Adolescente publicou lista nos Atos Oficiais do Município em 23/05/2023, Edição Nº 2458, p. 15, a Lista dos candidatos inscritos deferidos e indeferidos:

Art. 1º A Comissão Especial torna pública a relação dos candidatos que impetraram recursos sobre inscrições indeferidas e resultado de análise da documentação comprobatória, por ordem alfabética, nos termos da tabela abaixo.

Nº Protocolo recurso	Nº Inscrição	Nome	Análise da Comissão	Motivo do indeferimento
3306	3290	Ana Paula de Almeida Cezar Paulo	Defendo	
3305	3261	Divanir Pedral Penche	Defendo	
3304	3249	Egnes Elisa Pereira	Indefendo	Artigo 8º item V
3303	3277	Jessica Oliveira de Almeida	Defendo	
3307	3263	Sandra Lucia Barbosa Santos Soares	Defendo	

Art. 2º Da decisão da Comissão do Processo Eleitoral caberá recurso ao Colegiado do Conselho Municipal da Criança e do Adolescente, no prazo de 03 (três) dias úteis, que decidirá em até no máximo 03 (três) dias úteis, publicando-se decisão final no Diário Oficial do Município, conforme Art.15 do EDITAL Nº 03/2023

Art. 3º Fica aberto prazo de 31/05/23 a 07/06/23, como período de apresentação de pedidos de impugnação dos inscritos. As impugnações devidamente fundamentadas e acompanhadas de provas, podem ser apresentadas pelo Ministério Público ou por qualquer cidadão e deverão ser protocoladas na Casa dos Conselhos, sito à Rua 31 de Março, s/nº - Praça Anny Carolynne Bracalente, Vila Boa Esperança, Valinhos SP, das 09:00 às 11:00 e das 13:00 às 16:00 horas (exceto sábados, domingos, feriados e pontos facultativos).

Art. 2º Toma pública a lista de todos os inscritos, por ordem alfabética, nos termos da tabela abaixo.

Nº Inscrição	Nome	Análise da Comissão	Motivo do indeferimento
3266	Ana Paula da Conceição Martins	Defendo	
3290	Ana Paula de Almeida Cezar Paulo	Defendo	
3253	Ana Paula Rizzetti Sette	Defendo	

3265	Ana Paula Spadacci Turchetti	Defendo	
3251	Ana Sueli dos Santos Lopes	Defendo	
3278	Andrea Conceição do Prado Manali	Indefendo	Artigo 8º item VI
3282	Cíntia Costa Maia	Indefendo	Artigo 8º Item VI
3231	Claudio da Silva Pereira	Defendo	
3250	Daniela Imbrunato Biatto Gomes	Defendo	
3261	Divanir Pedral Penche	Defendo	
3223	Doralice Rodrigues Martins	Defendo	
3249	Egnes Elisa Pereira	Indefendo	Artigo 8º item V
3272	Elaine Cruz Guião	Defendo	
3252	Elaine Regina de Oliveira Ferreira	Defendo	
3215	Elisabeth Aparecida Bombeiro Bacan	Indefendo	Artigo 8º Item VI
3285	Gabrielle Giacomini Bruscolini	Defendo	
3260	Gesilene Santana Cota Takeshigue	Defendo	
3281	Grace Kelly Aquino Miranda	Indefendo	Artigo 8º Item VI
3269	Ingrid Ramos de Almeida	Indefendo	Artigo 8º Item VI
3248	Janaina do Nascimento Ferrão	Defendo	
3274	Jane Carvalho dos Santos	Indefendo	Artigo 8º item VI
3277	Jessica Oliveira de Almeida	Defendo	
3255	Jose Helio Claro de Oliveira	Defendo	
3286	Jose Oscar Ramos	Indefendo	Artigo 8º Item VI
3267	Kelly Cristina de Souza Moura Dulac	Defendo	
3284	Larissa Cristina Godoi de Jesus	Indefendo	Artigo 8º Item III, VI
3227	Luciana Mellin Ferreira da Silva	Indefendo	Artigo 8º Item VI
3254	Luciane Aparecida Herrera Mítica	Defendo	
3270	Luiz Fabiano Ariel Coscarella	Defendo	
3230	Luiza Barssi de Sá	Defendo	
3288	Marcela Alberto Longhi	Indefendo	Artigo 8º Item III, VI
3276	Maria Aparecida Nascimento Teles da Silva	Indefendo	Artigo 8º Item V
3275	Maria Ivone Mazarrin Ferro	Defendo	
3224	Milena Regina Fernandes Saccá	Defendo	
3280	Patricia Oliveira Ramos	Indefendo	Artigo 8º item VI
3279	Regina Aparecida Rigamonti Cocco	Indefendo	Artigo 8º Item III, VI
3259	Renata Maria Bueno Concon	Indefendo	Artigo 8º Item VI
3262	Ricardo de Oliveira Mancebo	Defendo	
3263	Sandra Lucia Barbosa Santos Soares	Defendo	
3257	Silvana Rodrigues Froes	Defendo	
3271	Sonally Santos Marano Segin	Indefendo	Artigo 8º Item VI
3289	Valdenilde Alves de Resende	Defendo	
3273	Valdete Eliane Furlan	Defendo	
3258	Vanessa Rosa de Souza Vieira	Indefendo	Artigo 8º Item V, VI
3283	Zilda Regina da Silva	Defendo	

Valinhos, 29 de maio de 2023

CLARA NORONHA DE OLIVEIRA QUEIROZ

Presidente do CMDCA e Coordenadora da

Comissão especial do processo eleitoral de escolha dos membros do Conselho Tutelar

**VALIPREV**

VALIPREV - INSTITUTO DE PREVIDÊNCIA SOCIAL DOS SERVIDORES MUNICIPAIS DE VALINHOS


**CONVOCAÇÃO Nº 002 / 2023**

Pelo presente comunicado, fica a requerente **IVANILDA DE FATIMA LIMA MARIN convocada** a comparecer ao Valiprev, sito a Rua Doutor Fernando Leite Ferraz, nº 349 – Jardim Europa – Valinhos, no prazo de **2 (dois) dias úteis**, a contar da data de sua publicação, no horário das 08:30 às 16:00 horas, para vistas de seu processo de Aposentadoria e Abono de Permanência e para assinatura de documentos necessários ao seu andamento.


Em, 30 de maio de 2023.

Edmilson Vanderlei Barbarini  
Diretor do Departamento de BenefíciosMarcelo Machado Bariani  
Analista de Benefícios Previdenciários**ATOS DO LEGISLATIVO****CÂMARA MUNICIPAL****DEPARTAMENTO LEGISLATIVO****EDITAL DE CONVOCAÇÃO**


Audiência Pública de demonstração do cumprimento das Metas Fiscais relativas ao 1º Quadrimestre de 2023

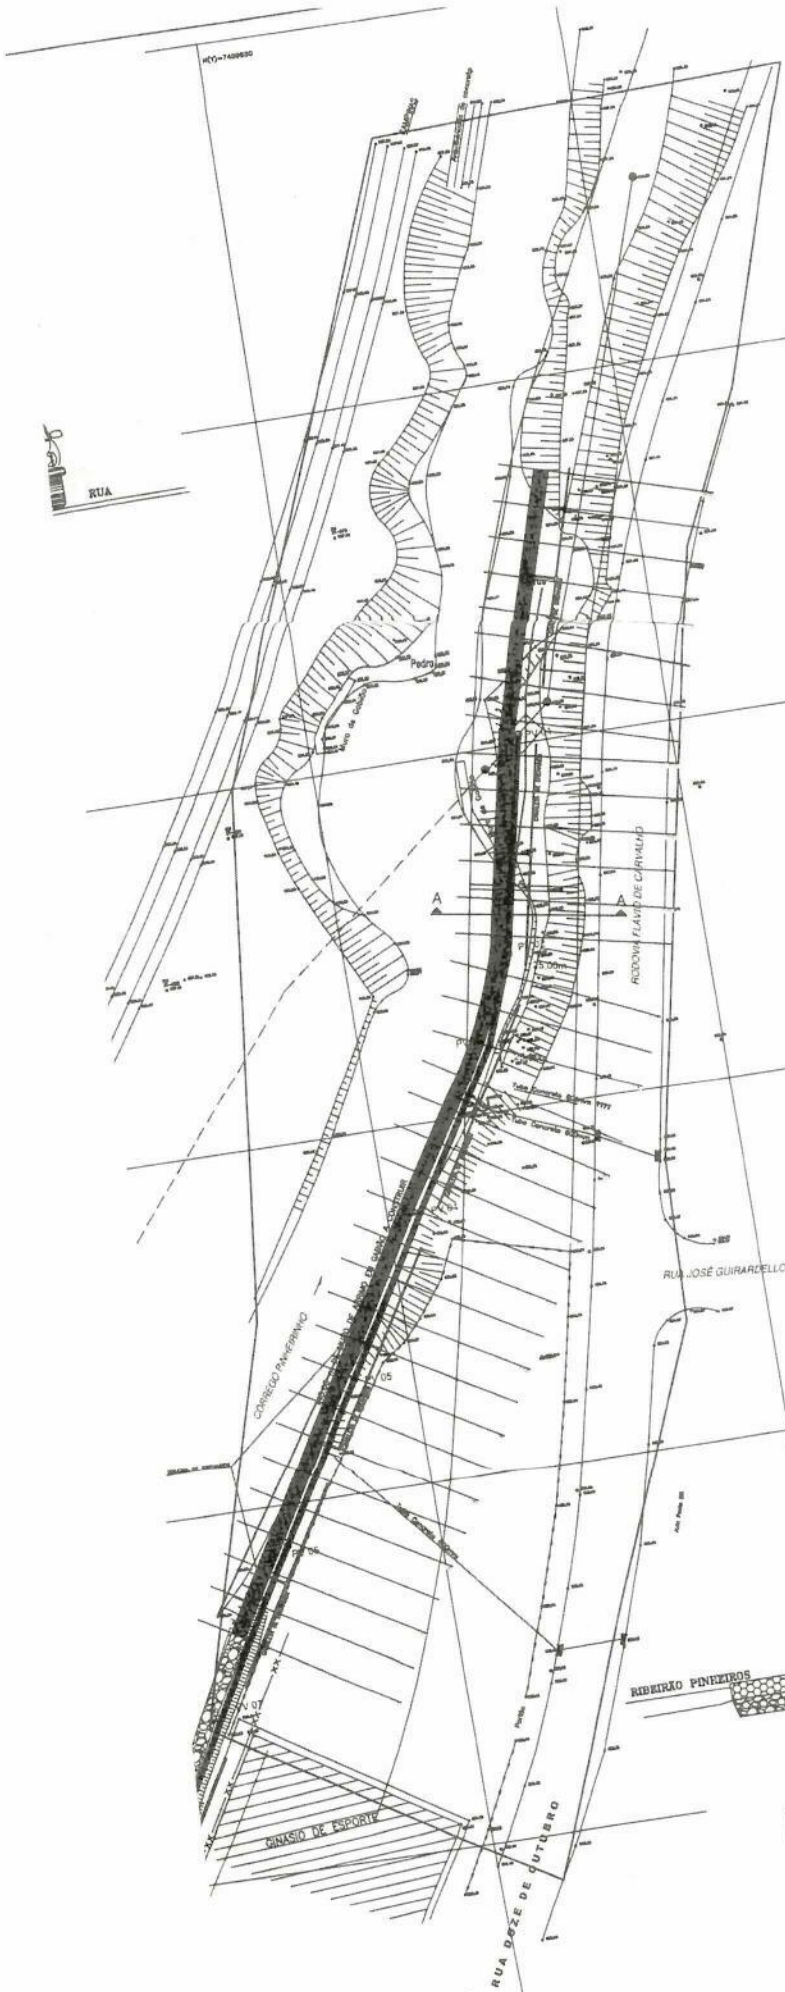


Detalhe do Poço de Visita

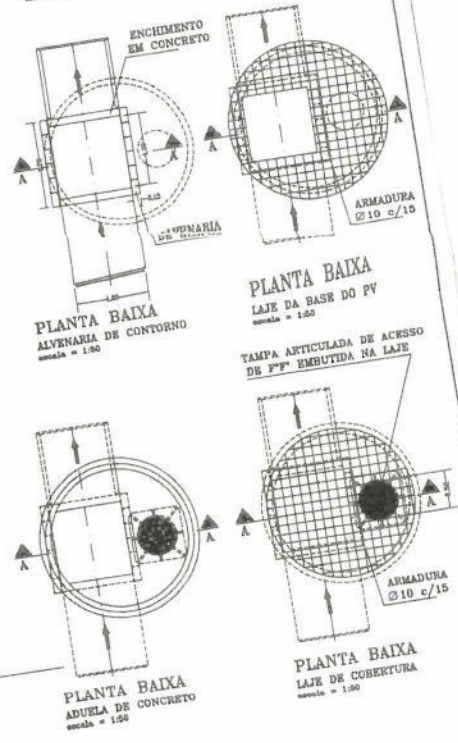

Seção Tipo da Drenagem

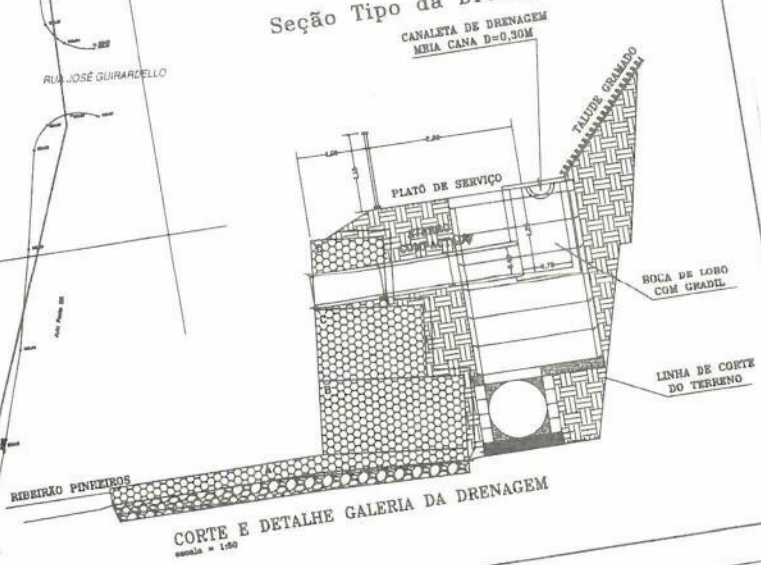


NOVO TRECHO DO EMISSÁRIO DE ESGOTOS  
 implantação  
 escala = 1:500

 <b>DEPARTAMENTO DE ÁGUAS E ESGOTOS DE VALINHOS</b>		LOCAL	
ASSUNTO		RIBERÃO PINHEIROS	
PROJETO DE ESCORAMENTO DE EMISSÁRIO DE ESGOTOS DO RIBERÃO PINHEIROS - TRECHO DA RODOVIA FLAVIO DE CARVALHO		DATA	ESCALA
CONP. ESGOTOS DE DIVERSAS		17/03/23	INDICADA
DESENHO	Eng <sup>o</sup> L.H.PARODI	ORIGEM	ARQUIVO
VISTO DIRETOS D.P.P.	Eng <sup>o</sup> W. GASI		02

# Seção Tipo da Montagem do Gabião


Escala: 1:50

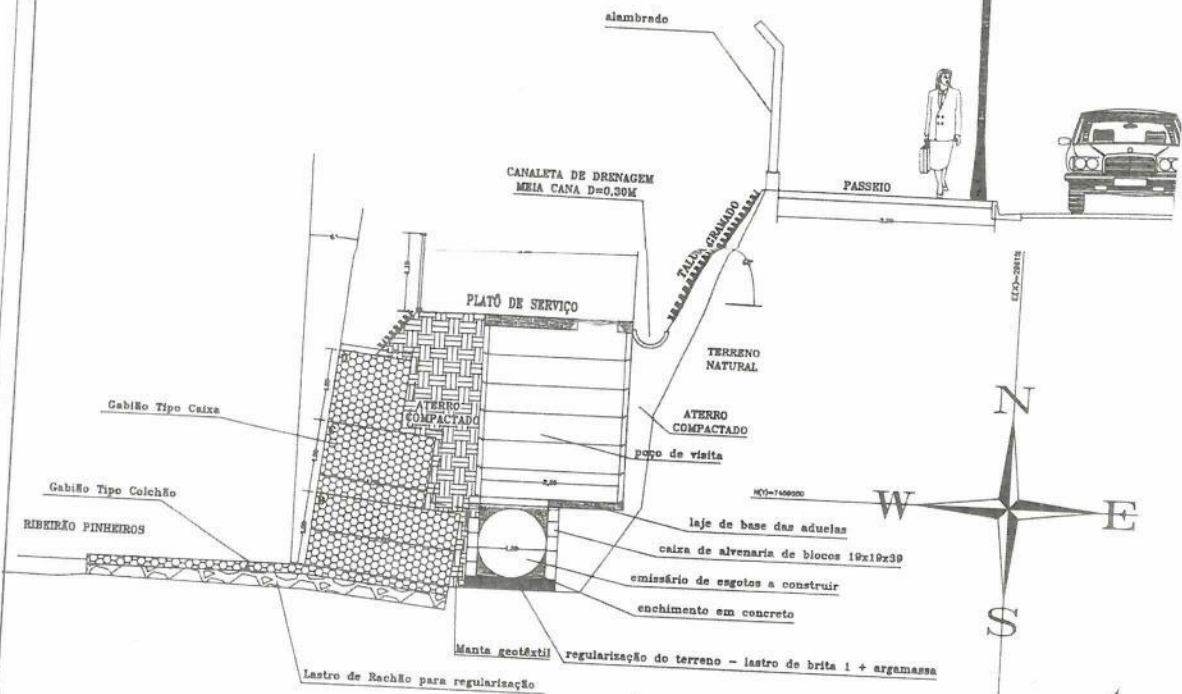

## CORTE E DETALHE DA MONTAGEM DO GABIÃO

escala = 1:50


### Posição de Montagem



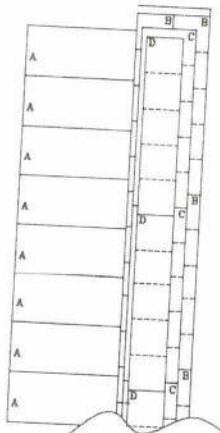


- A = GABIÃO COLCHÃO 5,00x2,00x0,23m
- B = GABIÃO CAIXA 5,00x1,00x1,00m
- C = GABIÃO CAIXA 5,00x1,50x1,00m
- D = GABIÃO CAIXA 5,00x1,00x1,00m


### PLANTA DA MONTAGEM DO GABIÃO

#/avalia

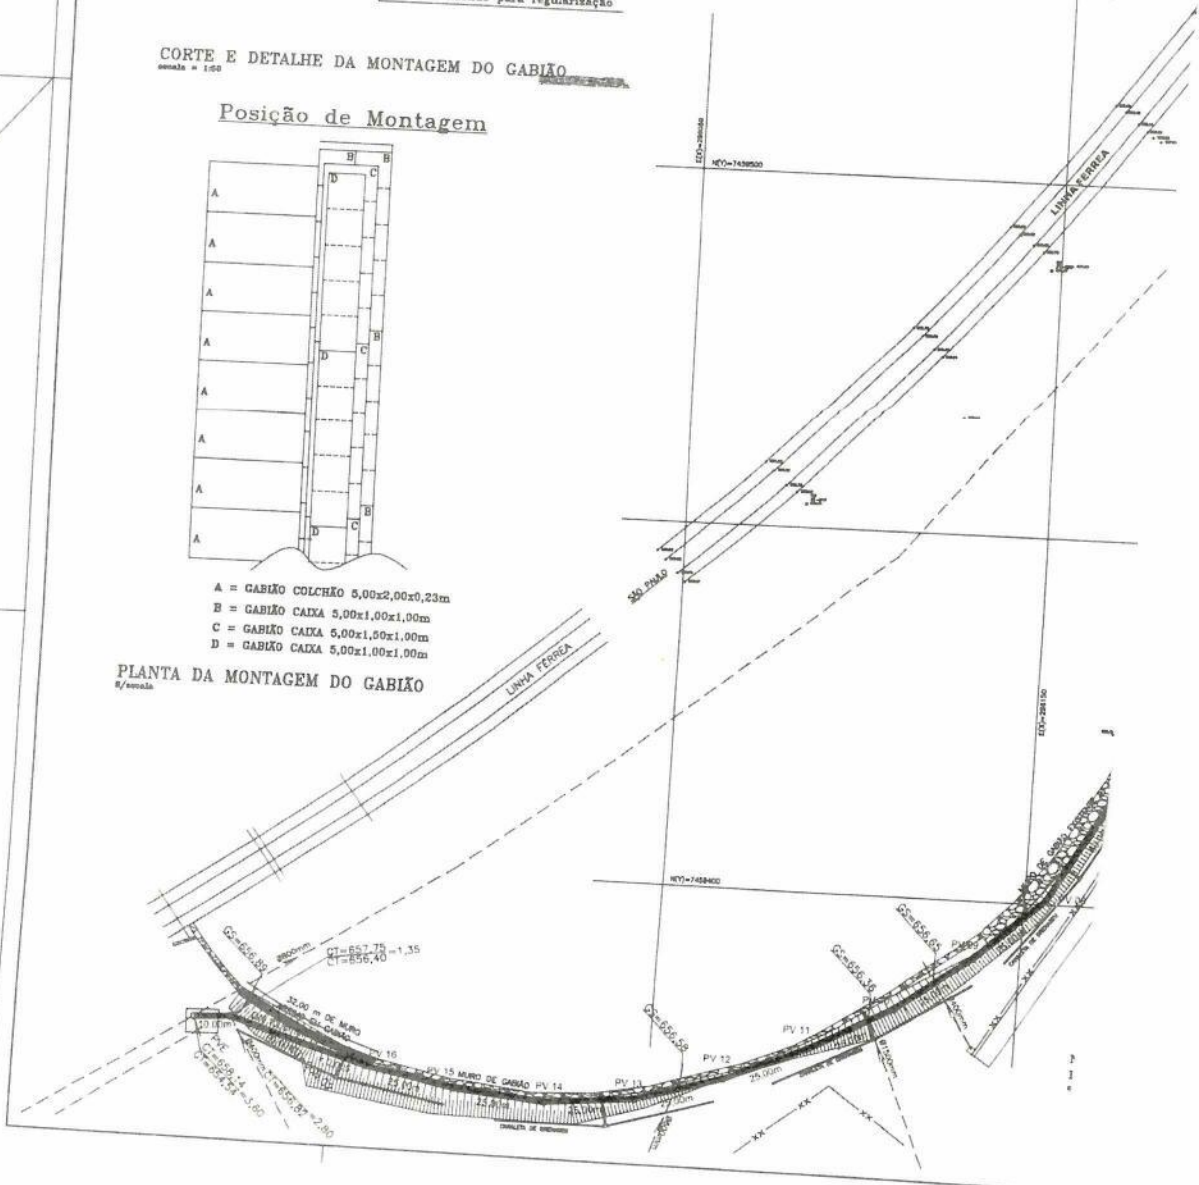

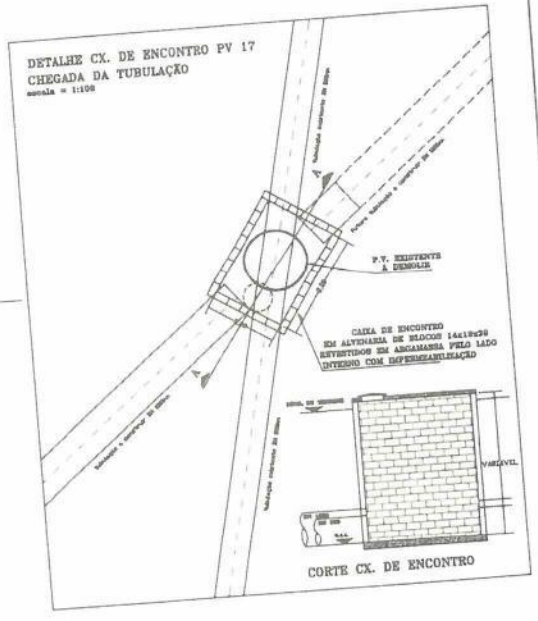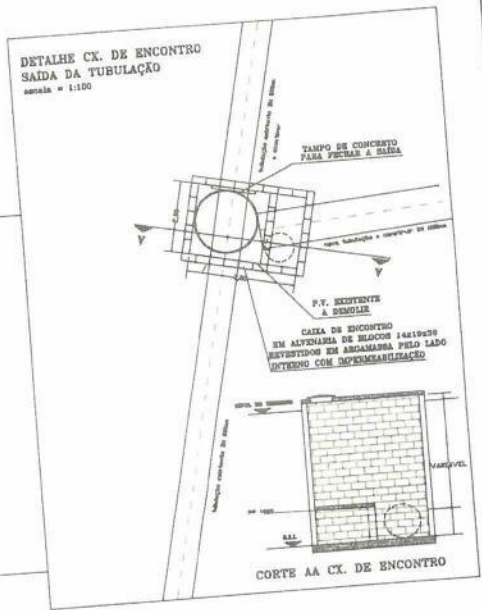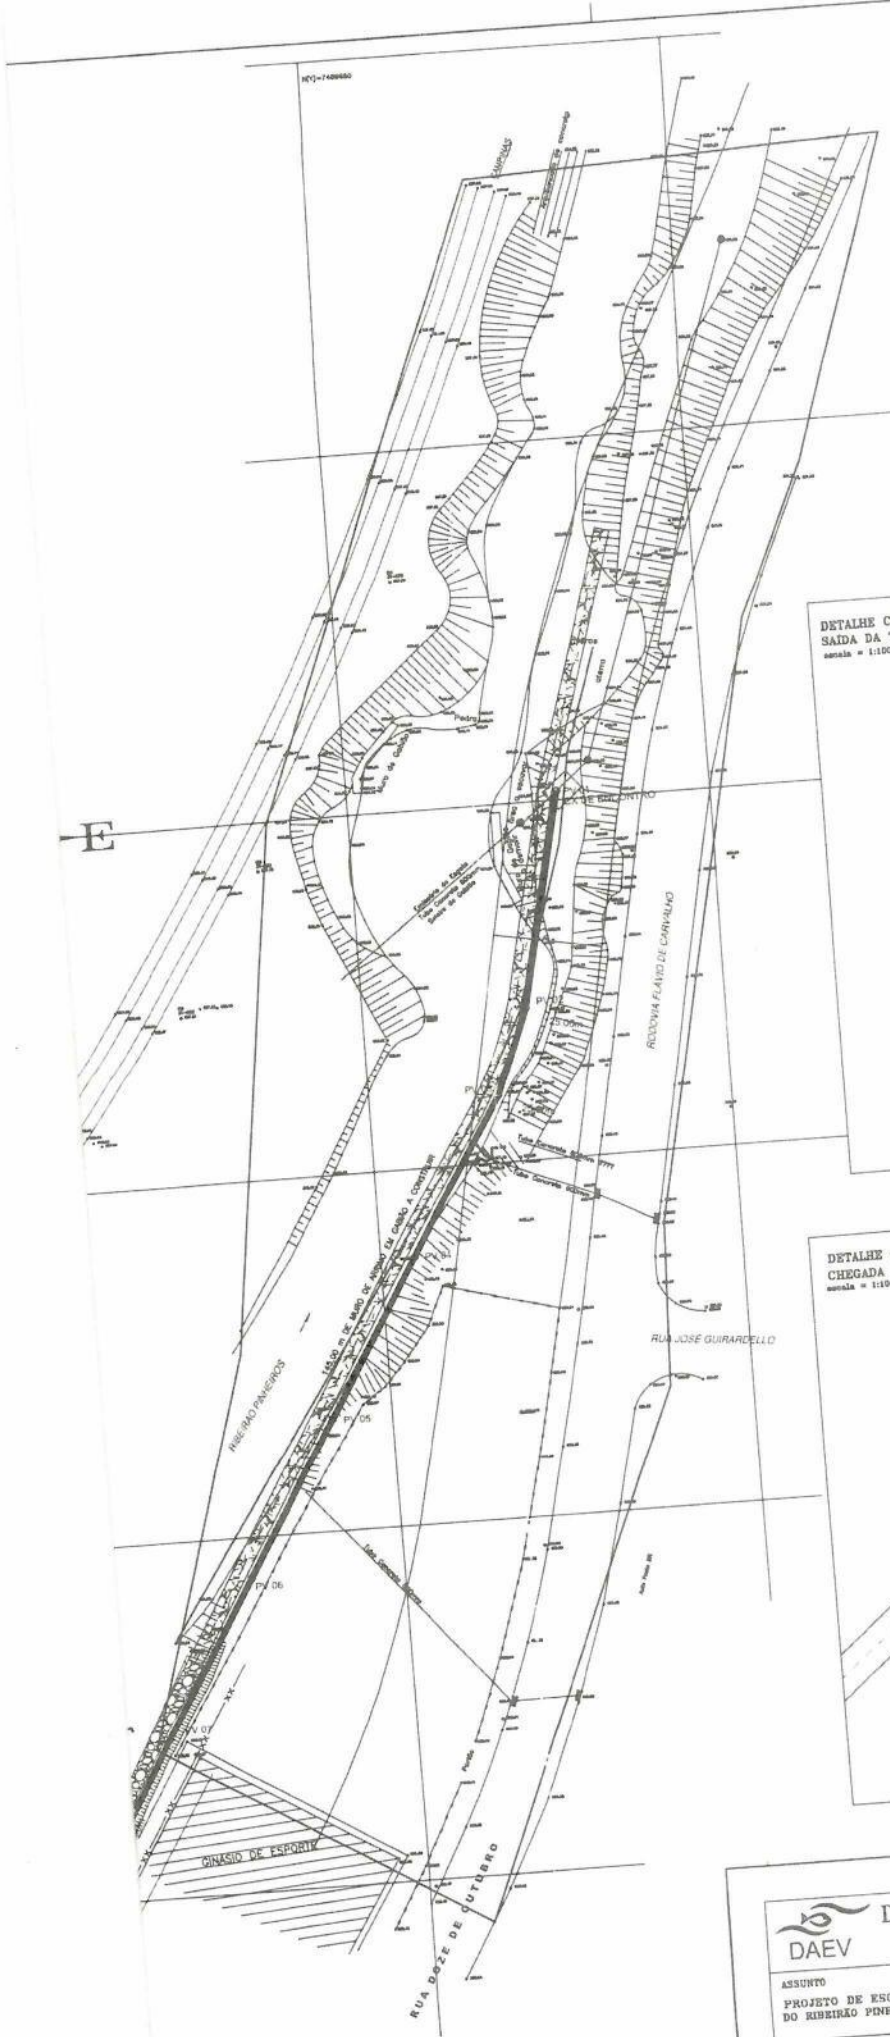

OVO TRECHO DO EMISSÁRIO DE ESGOTOS  
 implantação  
 escala = 1:500

 <b>DEPARTAMENTO DE ÁGUAS E ESGOTOS DE VALINHOS</b>		LOCAL	
ASSUNTO		RIBEIRÃO PINHEIROS	
PROJETO DE ESCORAMENTO DE EMISSÁRIO DE ESGOTOS DO RIBEIRÃO PINHEIROS - TRECHO DA RODOVIA PLÁVIO DE CARVALHO		DATA	ESCALA
ELABORADO	CONF. DEPART. DE DIVERSOS	17/03/23	INDICADA
Eng <sup>o</sup> L.H. PARODI	Eng <sup>o</sup> L.H. PARODI	ORIGINAIS	ARQUITO
VISTO DEPART. D.P.F.	VISTO PRECEDENTE	FOLHA	
Eng <sup>o</sup> R.R. GARDIN	Eng <sup>o</sup> W. GASI	0	

