

CÂMARA MUNICIPAL DE VALINHOS
ESTADO DE SÃO PAULO

C.M.V.
Proc. Nº 424/16
Fls. 01
Resp. ~

REQUERIMENTO Nº 109 /2016


Senhor Presidente,
Senhores Vereadores:

O Vereador **Rodrigo Fagnani Popó** requer, nos termos regimentais, após a aprovação em plenário, seja encaminhado ao Senhor Prefeito os seguintes pedidos de Informações: ***Encaminhar mapa da localização, relação de proprietários, cópias das certidões de registros, dos terrenos que margeiam a via de acesso do Condomínio Nova Suíça e Monte Acrópolis; área em destaque em anexo.***


Justificativa:

Esse vereador, para conhecer a realidade de nosso Município, faz o presente Requerimento.

Valinhos, 04 de fevereiro de 2016.

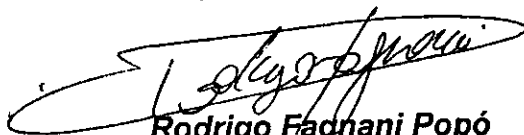
Rodrigo Fagnani Popó
Vereador - PSDB

ESTRADA DE LIGAÇÃO DA RODOVIA DOM PEDRO I
 AO CONDOMÍNIO NOVA SUIÇA E MONTE ACRÓPOLIS

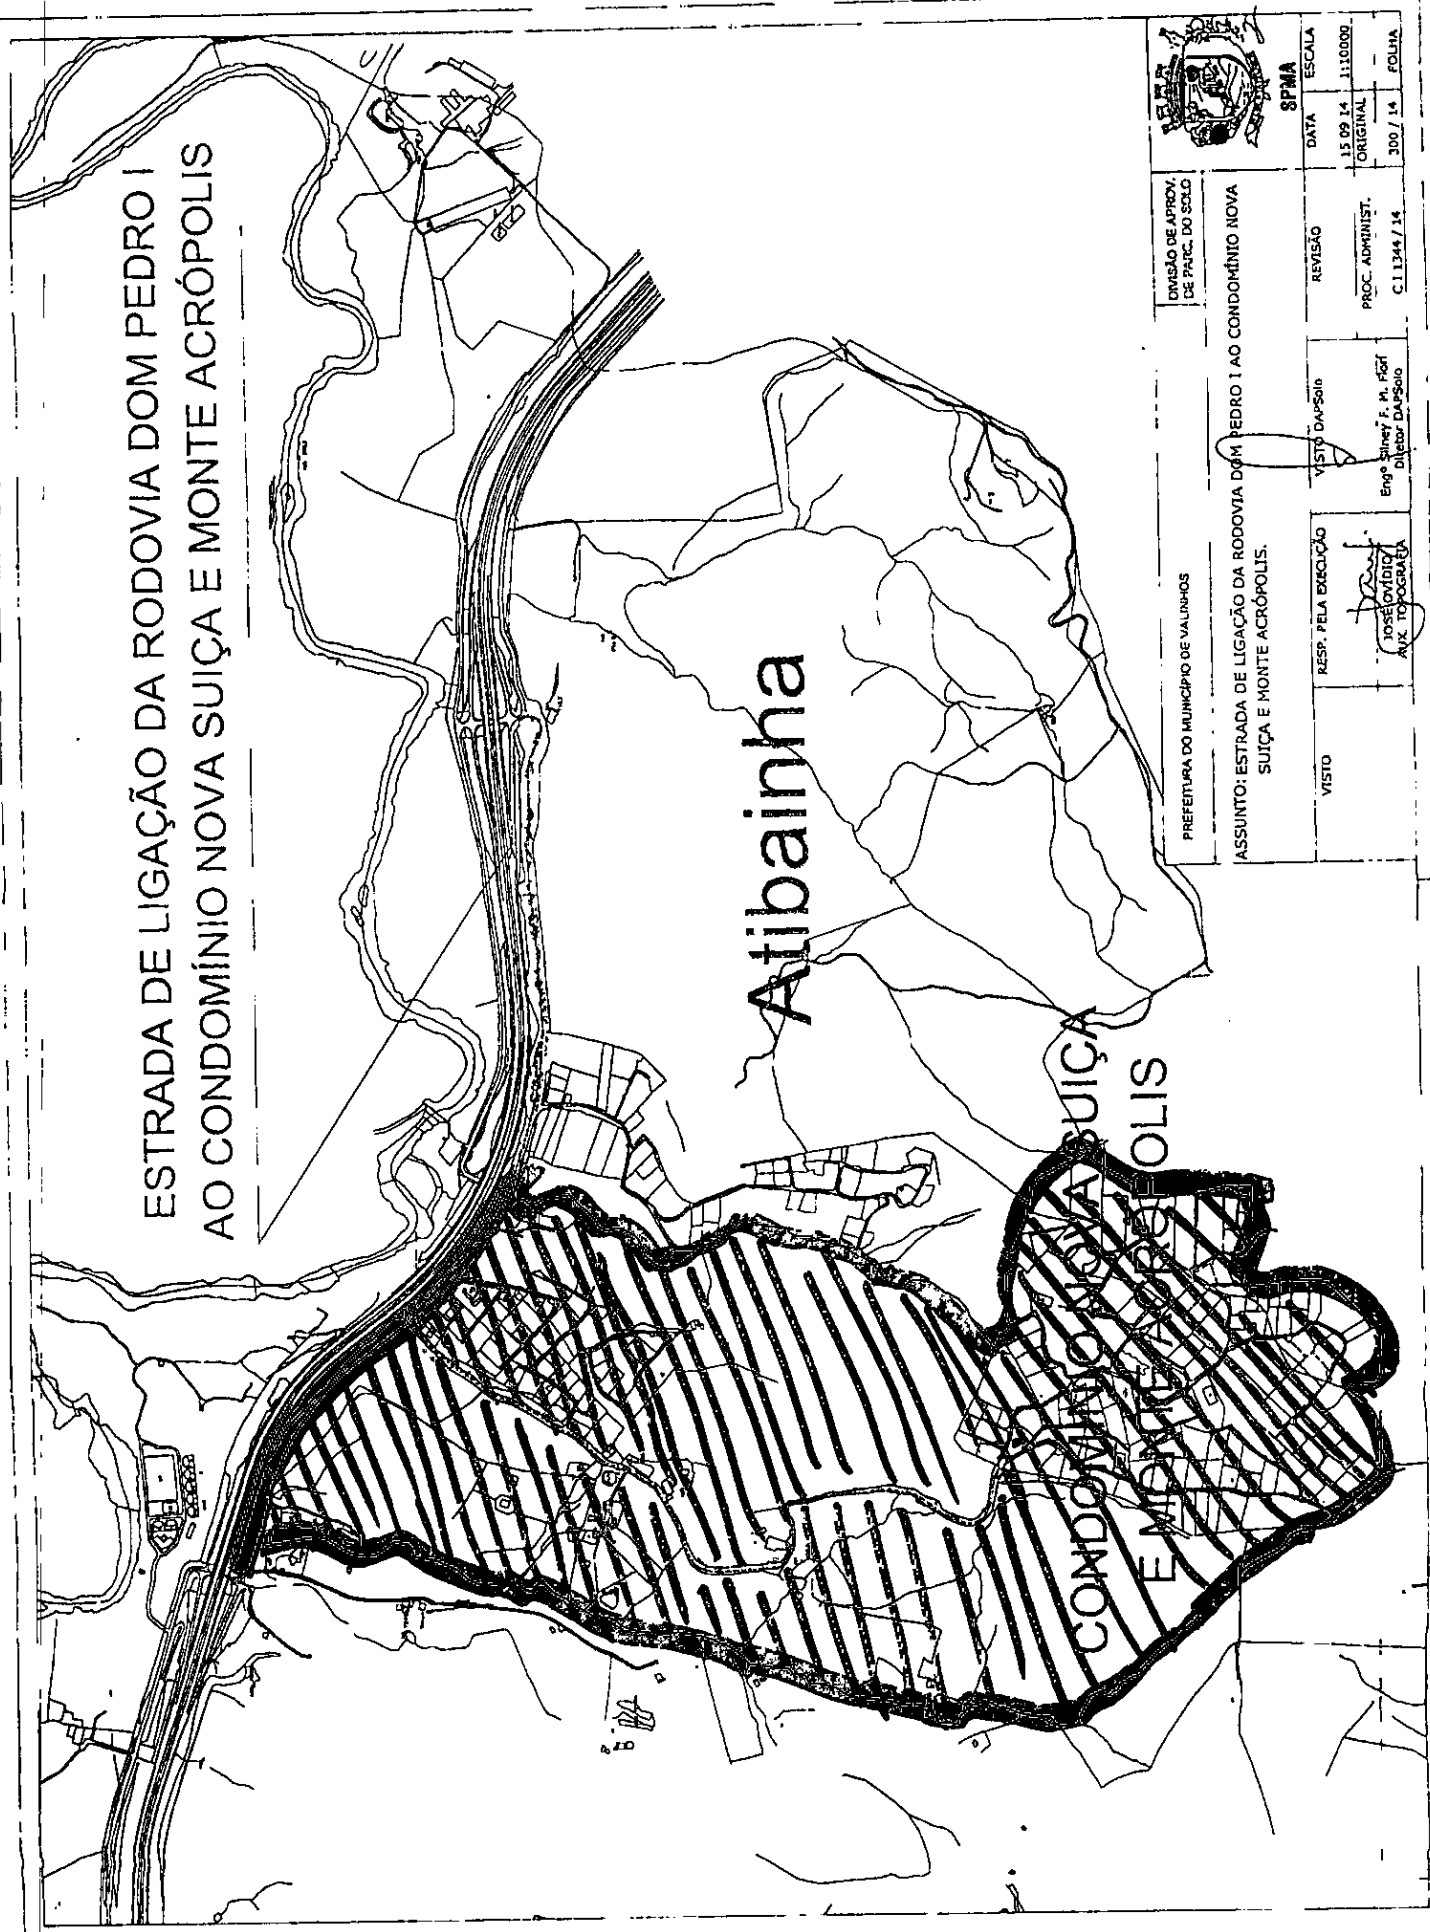

 SP/MA		DATA 15 09 14	ESCALA 1:10000
DIVISÃO DE APROV. DE PARC. DO SOLO		REVISÃO PROC. ADMINISTR.	FOLHA 100 / 14
PREFEITURA DO MUNICÍPIO DE VALINHOS ASSUNTO: ESTRADA DE LIGAÇÃO DA RODOVIA DOM PEDRO I AO CONDOMÍNIO NOVA SUIÇA E MONTE ACRÓPOLIS.		VISTO Engº Simey F. M. Fial Diretor do Selo	RESP. PELA EXECUÇÃO JOSÉ OVÍDIO A/X TOPOGRAFIA