



PREFEITURA DE VALINHOS

Ofício nº 770/2017-DTL/SAJ/P

Valinhos, em 30 de Maio de 2017.

Ref.: **Requerimento nº 660/2017-CMV**
Vereadores André Leal Amaral e Kiko Beloni
Processo administrativo nº 8.517/2017-PMV

Excelentíssimo Senhor Presidente:

Atendendo à solicitação contida no requerimento supra epigrafado, de autoria dos Vereadores **André Leal Amaral e Kiko Beloni**, que versa sobre a construção da UBS Vila Itália, consultada a área competente da Municipalidade, encaminho a Vossa Excelência, os esclarecimentos aos quesitos formulados, como seguem:

Em qual estágio da obra se encontra a construção? Qual o prazo final para sua conclusão total? Enviar cópia do projeto.

Resposta: Preliminarmente oportuno esclarecer que a construção da UBS da Vila Itália encontra-se paralisada, tendo em vista que a empresa contratada abandonou a obra por não conseguir cumprir a proposta apresentada na licitação. Neste sentido, foi elaborado e publicado no Boletim Municipal nº 1562, de 19 de maio de 2017, o termo de rescisão contratual unilateral com a empresa CFJ Engenharia e Construções Eireli, conforme cópia em anexo.

Outrossim, a área técnica da Secretaria de Obras e Serviços Públicos informa que foram executados 44,15% da obra e que novo processo licitatório será iniciado visando a conclusão das obras no local.

Em anexo, segue cópia do projeto conforme solicitação dos nobres Vereadores.

Qual o orçamento previsto no início da construção? Qual valor a ser gasto para sua conclusão? Enviar informações sobre todos os gastos feitos até agora na referida obra.


Resposta: De acordo com a área técnica da Secretaria de Obras e Serviços Públicos, está sendo elaborada a atualização da planilha de cálculo, cujo orçamento previsto para a obra é de R\$ 483.350,03, com um custo até o momento de R\$ 213.396,54.

Ao ensejo, reitero a Vossa Excelência os protestos de minha elevada consideração e já patenteados respeito.

Anexo: 02 folhas

À
Sua Excelência, o senhor
ISRAEL SCUPERNARO
Presidente da Egrégia Câmara Municipal

ORESTES PREVITALE JUNIOR
Prefeito Municipal
CÂMARA MUNICIPAL DE VALINHOS

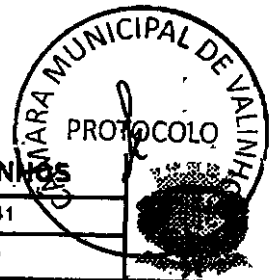

Nº PROTOCOLO
01125/2017

Data/Hora Protocolo: 30/05/2017 15:41

Resposta n.º 1 ao Requerimento n.º 660/2017

Autoria: ORESTES PREVITALE

Assunto: Informações sobre o conclusão da construção da UBS Vila Itália.



constituiu a atual diretoria em exercício; prová de inscrição no CNPJ (ativa); a prova de regularidade para com a Fazenda Federal, através da Certidão da Dívida Negativa de Débitos relativos aos Tributos Federais e à Dívida Ativa da União; a prova de regularidade para com a Fazenda Estadual, através da Certidão da Dívida Ativa do Estado; a prova de regularidade para com a Fazenda Municipal, através da Certidão Negativa de Débitos referentes a Tributos Mobiliários, expedido pela Secretaria Municipal da Fazenda ou Finanças da sede da licitante; prova de situação regular da empresa licitante perante o Fundo de Garantia do Tempo de Serviço; a declaração que cumpre o disposto no inciso XXXIII do artigo 7º da CF; a declaração que apresentará no prazo de 05 dias, contados da solicitação da Secretaria de Esporte e Lazer a baixa de tal convênio, exigidos nos itens 3.1.2, 3.1.3, 3.1.4, 3.1.5, 3.1.6, 3.1.7, 3.1.9, 3.1.10, o Edital de Chamamento Público nº 01/2017 - SEL

2.6) ASSOCIAÇÃO ESPORTE CLUBE UNIÃO SÃO BENTO, por deixar de apresentar a ata da assembleia que constituiu a atual diretoria em exercício; a prova de regularidade para com a Fazenda Federal, através da Certidão da Dívida Negativa de Débitos relativos aos Tributos Federais e à Dívida Ativa da União; a prova de regularidade para com a Fazenda Estadual, através da Certidão da Dívida Ativa do Estado; a prova de regularidade para com a Fazenda Municipal, através da Certidão Negativa de Débitos referentes a Tributos Mobiliários, expedido pela Secretaria Municipal da Fazenda ou Finanças da sede da licitante; prova de situação regular da empresa licitante perante o Fundo de Garantia do Tempo de Serviço; a declaração que cumpre o disposto no inciso XXXIII do artigo 7º da CF; a declaração que apresentará no prazo de 05 dias, contados da solicitação da Secretaria de Esporte e Lazer a baixa de tal convênio, exigidos nos itens 3.1.2, 3.1.4, 3.1.5, 3.1.6, 3.1.7, 3.1.10, o Edital de Chamamento Público nº 01/2017 - SEL.

Em face da HABILITAÇÃO/INABILITAÇÕES ocorridas, abre-se o prazo para a interposição de recurso, conforme determina o item 3.4 neste presente Edital.

Valinhos, 03 de maio de 2017

SR. VLADIMIR ANTONIO VECHE
Comissão de Julgamento

SECRETARIA DE

RESCISÃO CONTRATUAL UNILATERAL

Termo de Contrato nº: 043/2015
Processo de Compras nº: 329/2015
Modalidade de Licitação: TOMADA DE PREÇOS Nº 05A/2015
Contratante: PREFEITURA MUNICIPAL DE VALINHOS
Contratada: CFJ ENGENHARIA E

CONSTRUÇÕES EIRELI CNPJ sob nº 14.678.492/0001-83

Objeto: Contratação de empresa especializada de engenharia, para a construção do Centro de Artes Marciais, localizado no Parque Municipal de Feiras e Exposições Monsenhor Bruno Nardini, Rua Dom João VI, s/nº, Bairro Jardim Planalto, na cidade de Valinhos, São Paulo, com o fornecimento de materiais, mão-de-obra e ferramental necessário, pelo critério de julgamento de menor preço global. Convênio com o Governo Federal - Ministério do Esporte - OGU nº 10.08.811-41.

Motivo da Rescisão: Descumprimento contratual nos termos das Cláusulas 31ª e 32ª, item 2 do Termo de contrato cumulado com os artigos 77 e 79, Inciso I, da Lei Federal 8666/93.

Data da Rescisão: Fica Rescindido o Termo de Contrato de nº 43/2015 a partir de 06 de março de 2017.

Termo de Contrato nº: 044/2015
Processo de Compras nº: 330/2015
Modalidade de Licitação: TOMADA DE PREÇOS Nº 06A/2015

Contratante: PREFEITURA MUNICIPAL DE VALINHOS

Contratada: CFJ ENGENHARIA E CONSTRUÇÕES EIRELI CNPJ sob nº 14.678.492/0001-83

Objeto: Contratação de empresa especializada de engenharia, para a construção da piscina semi olímpica na Praça Amélio Borin - Praça da Juventude, localizada na Rua das Acácias, s/n, Bairro Jardim Paraíso, na cidade de Valinhos, São Paulo, com o fornecimento de materiais, mão-de-obra e ferramental necessário, pelo critério de julgamento de menor preço global. Convênio com o Governo Federal - Ministério do Esporte - OGU nº 1008.810-26/2013/me - Implantação e Modernização de Infraestrutura Esportiva.

Motivo da Rescisão: Descumprimento contratual nos termos das Cláusulas 31ª e 32ª, item 2 do Termo de contrato, cumulado com os artigos 77 e 79, Inciso I, da Lei Federal 8666/93.

Data da Rescisão: Fica Rescindido o Termo de Contrato de nº 44/2015 a partir de 06 de março de 2017.

Termo de Contrato nº: 046/2015
Processo de Compras nº: 298/2015
Modalidade de Licitação: TOMADA DE PREÇOS Nº 02A/2015

Contratante: PREFEITURA MUNICIPAL DE VALINHOS

Contratada: CFJ ENGENHARIA E CONSTRUÇÕES EIRELI CNPJ sob nº 14.678.492/0001-83

Objeto: Contratação de empresa especializada de engenharia para contratação da UBS - Unidade Básica de Saúde - Vila Itália, a ser construída na Rua 1, área institucional do Loteamento Vila Itália, na Cidade de Valinhos, Estado de São Paulo, com o fornecimento de materiais, mão de obra e ferramental necessário, pelo critério de julgamento de menor preço global: Obra de Convênio com o Governo Federal - Ministério da Saúde Esporte - 25.000.071027/2011-44.

Motivo da Rescisão: Descumprimento contratual nos termos das Cláusulas 31ª e 32ª, item 2 do Termo de contrato, cumulado com os artigos 77 e 79, Inciso I, da Lei Federal 8666/93.

Data da Rescisão: Fica Rescindido o Termo

de Contrato de nº 46/2015 a partir de 09 de maio de 2017.

RETIFICAÇÃO DO EXTRATO DE INSTRUMENTOS CONTRATUAIS E ADITIVOS PUBLICADO NO BOLETIM MUNICIPAL, EDIÇÃO DE 07/04/2017

Onde se lê:

Termo de Aditivo nº: 09
Termo de Contrato nº: 017/2007
Processo Administrativo nº: 818/2007
Modalidade de Licitação: Dispensa de Licitação

Contratante: PREFEITURA MUNICIPAL DE VALINHOS

Contratada: Constitui objeto do presente instrumento a locação do imóvel de propriedade dos LOCADORES, localizado na Rua Campos Salles nº 1.656, bairro Jardim Jurema, cidade de Valinhos, estado de São Paulo, conforme Matrícula nº 46.439 do 1º Cartório de Registro de Imóveis de Campinas, estado de São Paulo, destinado a abrigar a Seção de Arquivo Geral, da Secretaria de Administração e Informatização da PREFEITURA.

Fonte de Recurso: Própria
Vigência: Prorrogado por mais 12 (doze) meses

Valor: R\$ 55.846,44
Data da Assinatura: 24/02/2017

Leia-se:

Termo de Aditivo nº: 09
Termo de Contrato nº: 017/2007
Processo Administrativo nº: 818/2007
Modalidade de Licitação: Dispensa de Licitação

Contratante: PREFEITURA MUNICIPAL DE VALINHOS

Contratada: ADRIANO DOS ANJOS MAÇAIRA - CPF: 131.549.588-00

Objeto: Constitui objeto do presente instrumento a locação do imóvel de propriedade dos LOCADORES, localizado na Rua Campos Salles nº 1.656, bairro Jardim Jurema, cidade de Valinhos, estado de São Paulo, conforme Matrícula nº 46.439 do 1º Cartório de Registro de Imóveis de Campinas, estado de São Paulo, destinado a abrigar a Seção de Arquivo Geral, da Secretaria de Administração e Informatização da PREFEITURA.

Fonte de Recurso: Própria
Vigência: Prorrogado por mais 12 (doze) meses

Valor: R\$ 55.846,44
Data da Assinatura: 24/02/2017


EXTRATO TERMO ADITIVO: MÊS DE SETEMBRO/2016

Termo de Aditivo nº: 07
Termo de Contrato nº: 089/2011
Processo de Compras nº: 0575/2011
Modalidade de Licitação: Pregão Presencial nº 0060/2011

Contratante: PREFEITURA MUNICIPAL DE VALINHOS

Contratada: ÚNICA - LIMPEZA E SERVIÇOS LTDA., CNPJ sob nº 46.235.461/0001-44

Objeto: Contratação de empresa especializada, para a realização dos serviços de limpeza e conservação em próprios municipais, localizados na Cidade de Valinhos,

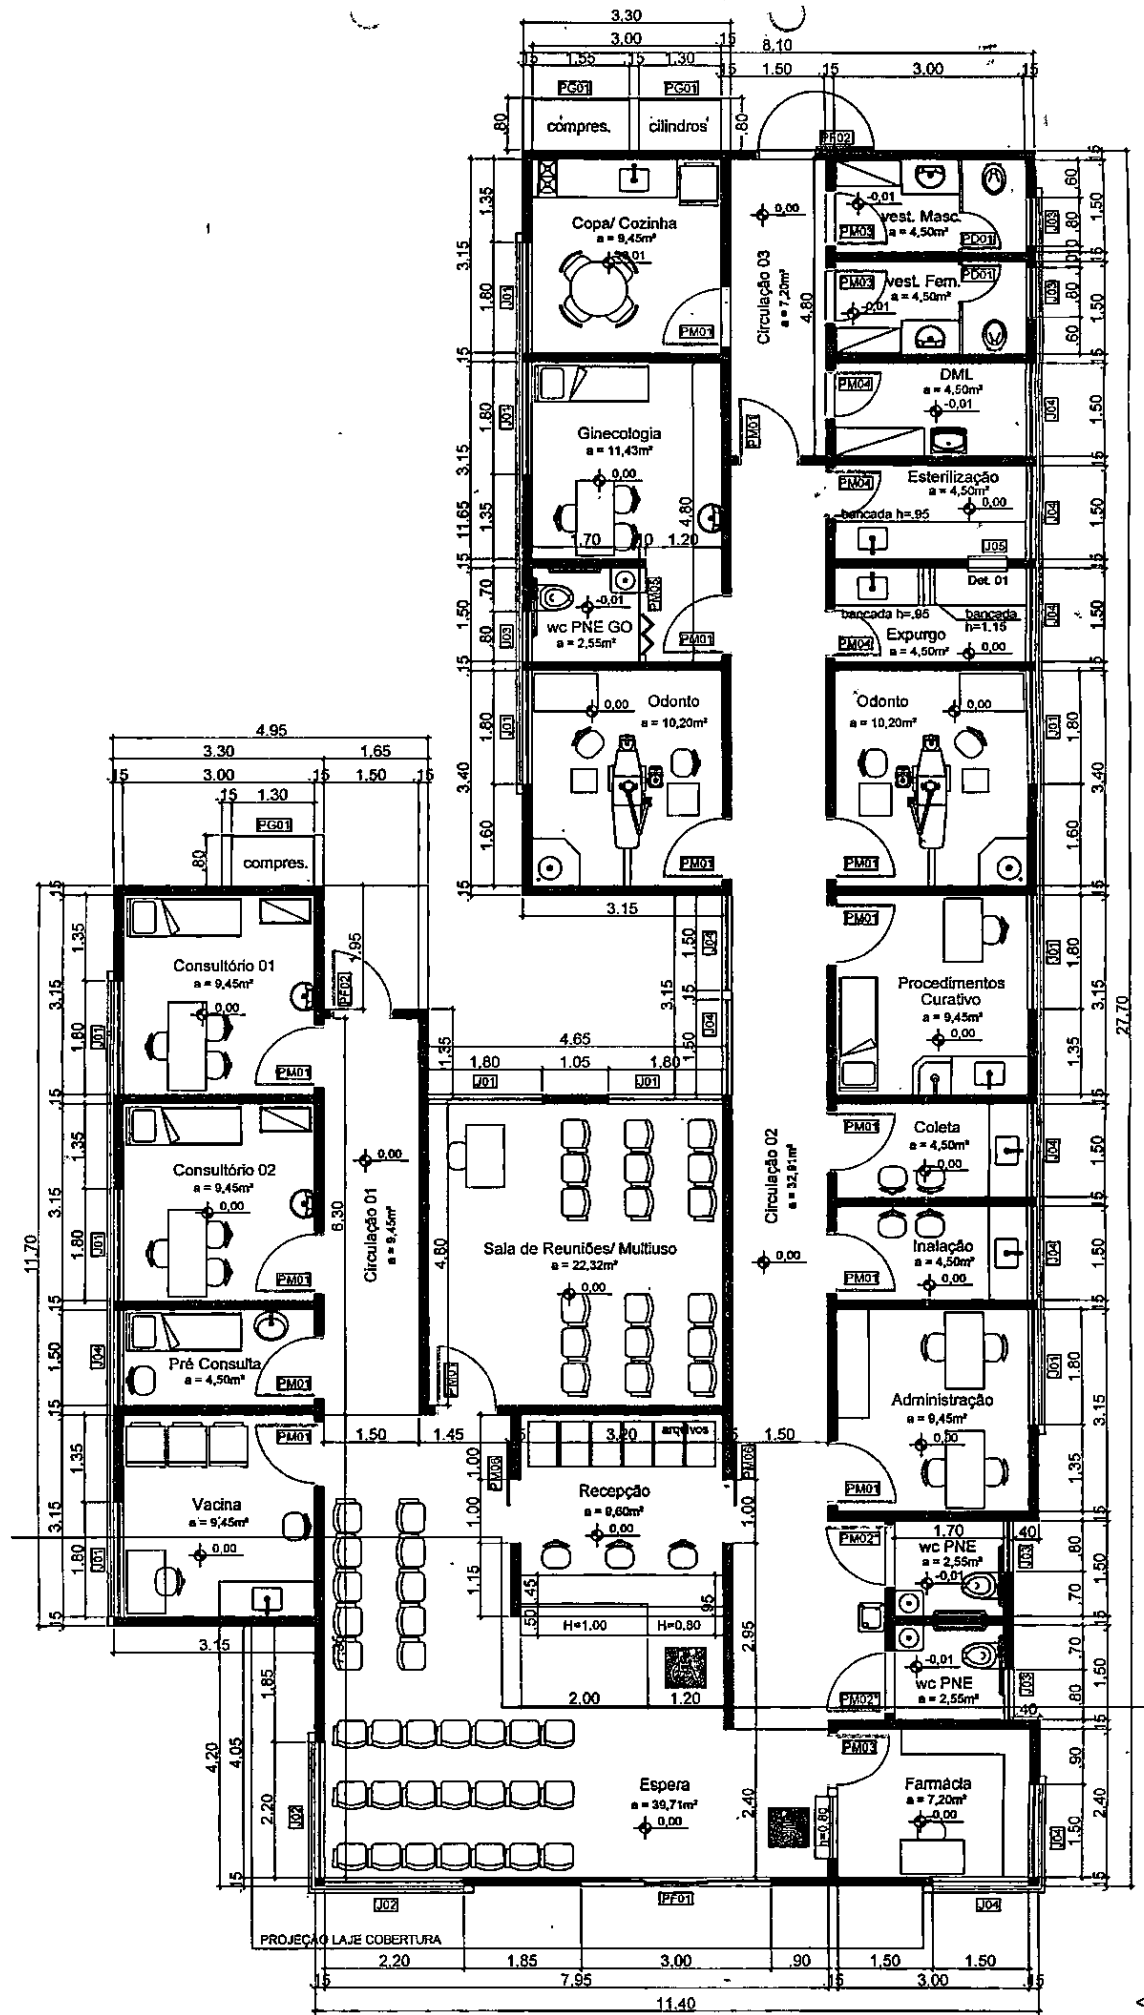

PLANTA BAIXA

ESCALA

1:100

Stahl
 Pedro Luiz Stahl
 Engº Civil- CREA: 5060669832
 D.O.P./S.O.S.P.