

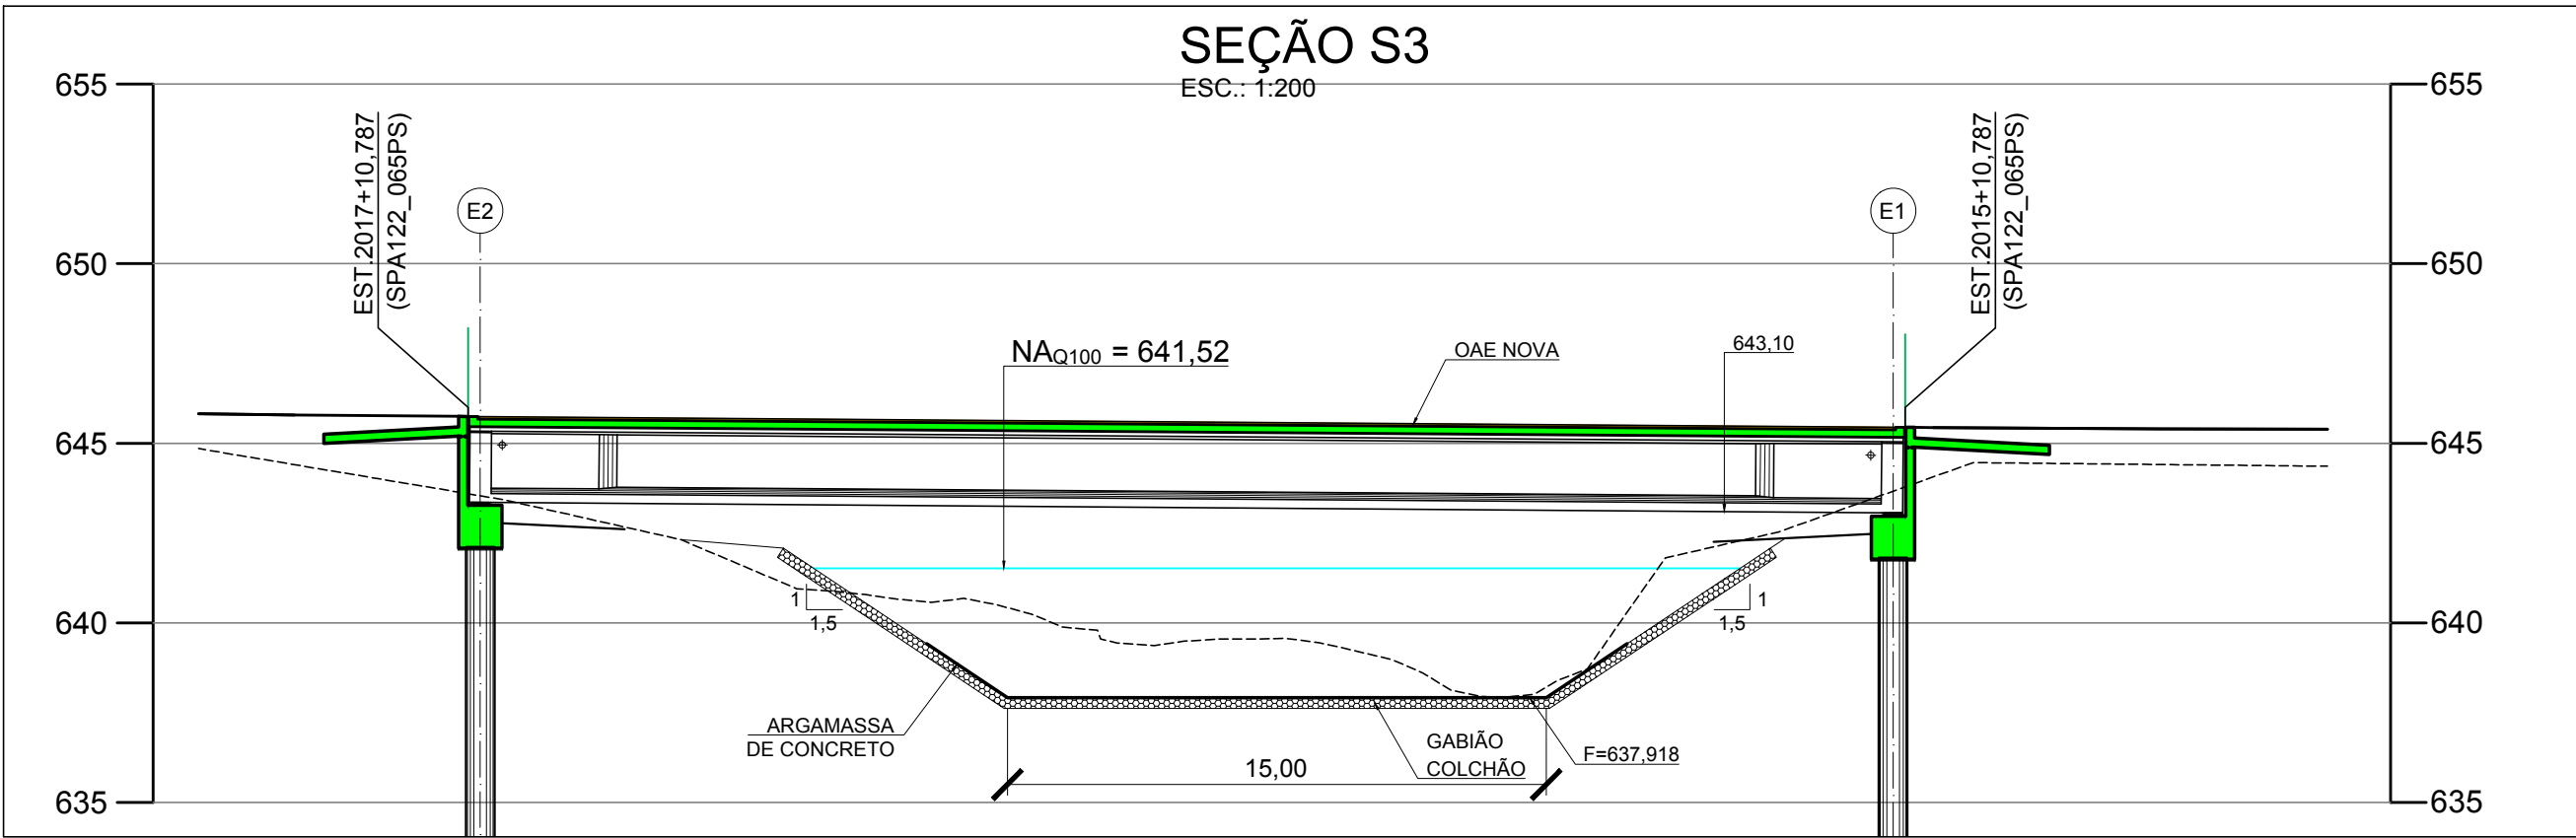


NOTA:
COTAS E DIMENSÕES EM METRO, EXCETO INDICAÇÃO CONTRÁRIA.

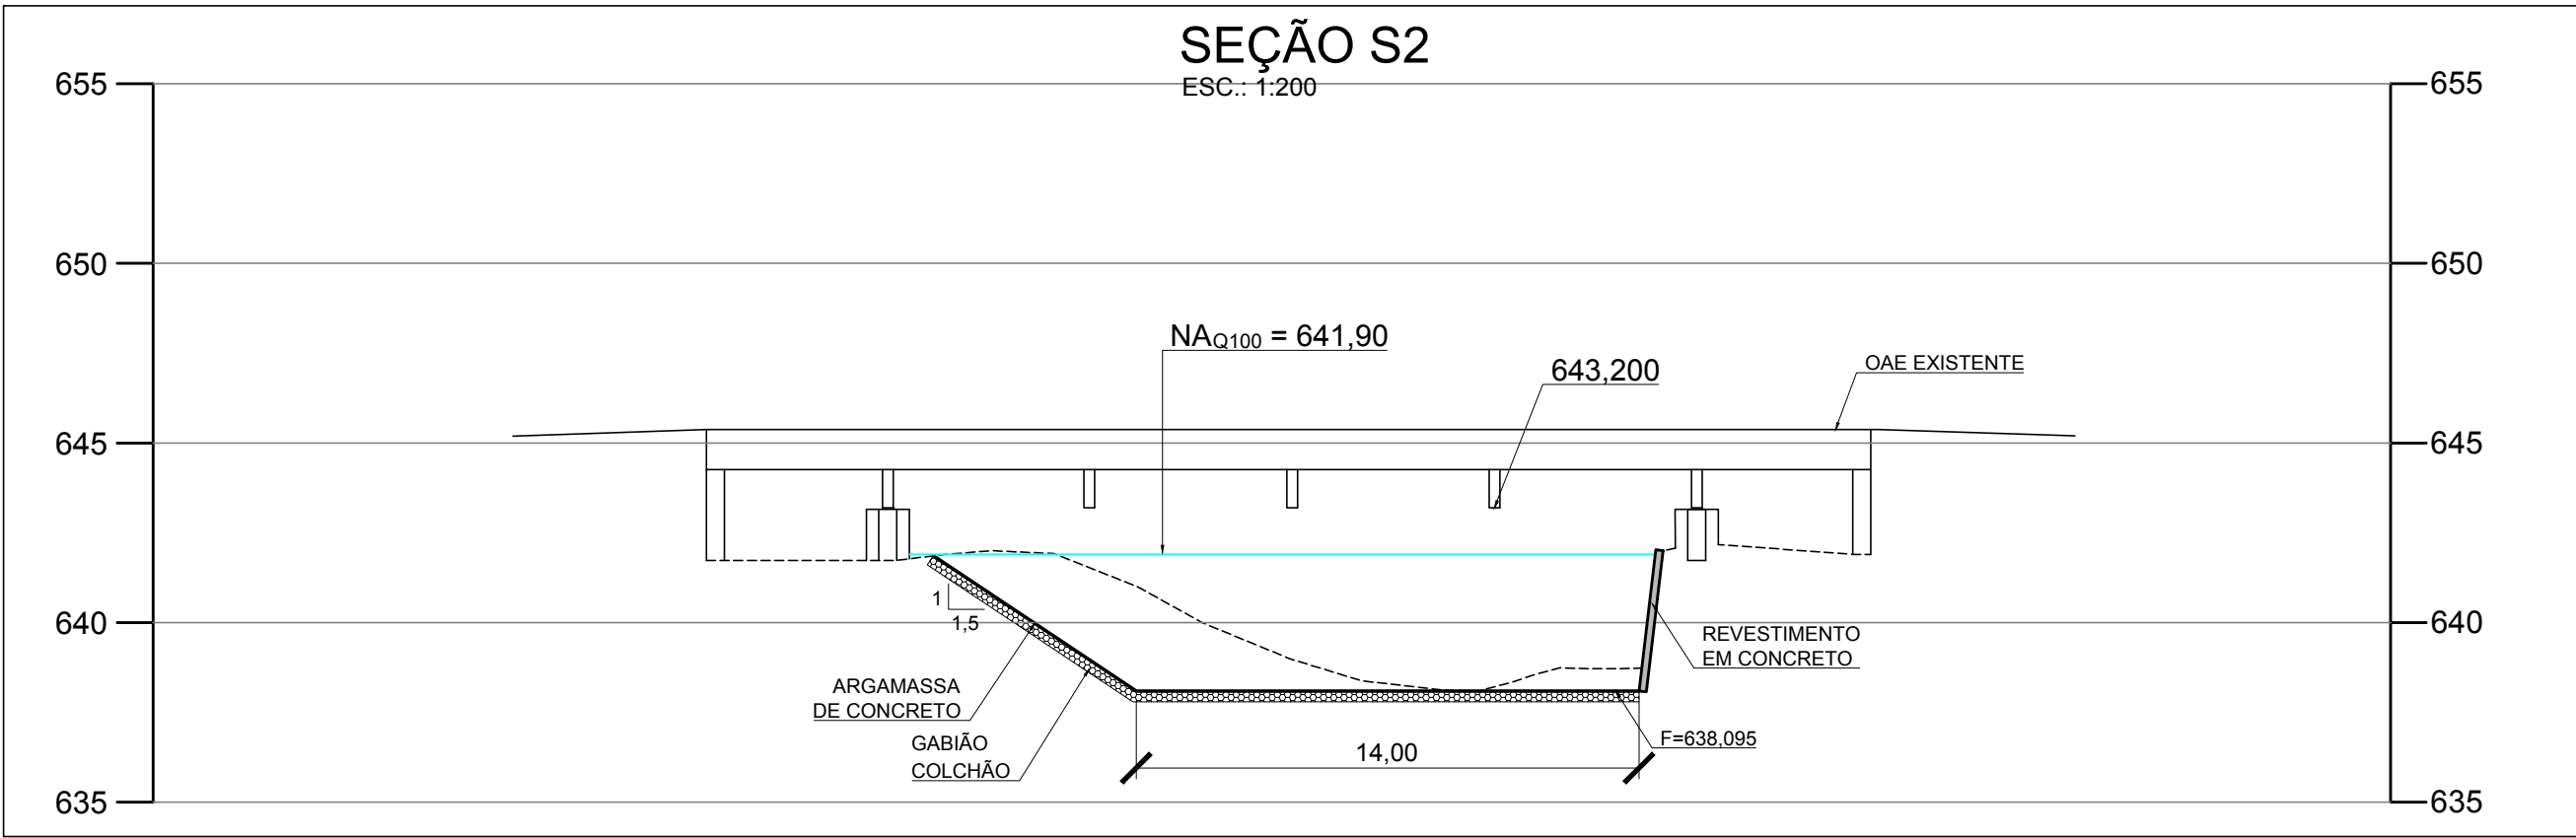

VERIFICADO
RESPONSÁVEL PELA ÁREA DE PROJETO

APROVADO
RESPONSÁVEL TÉCNICO

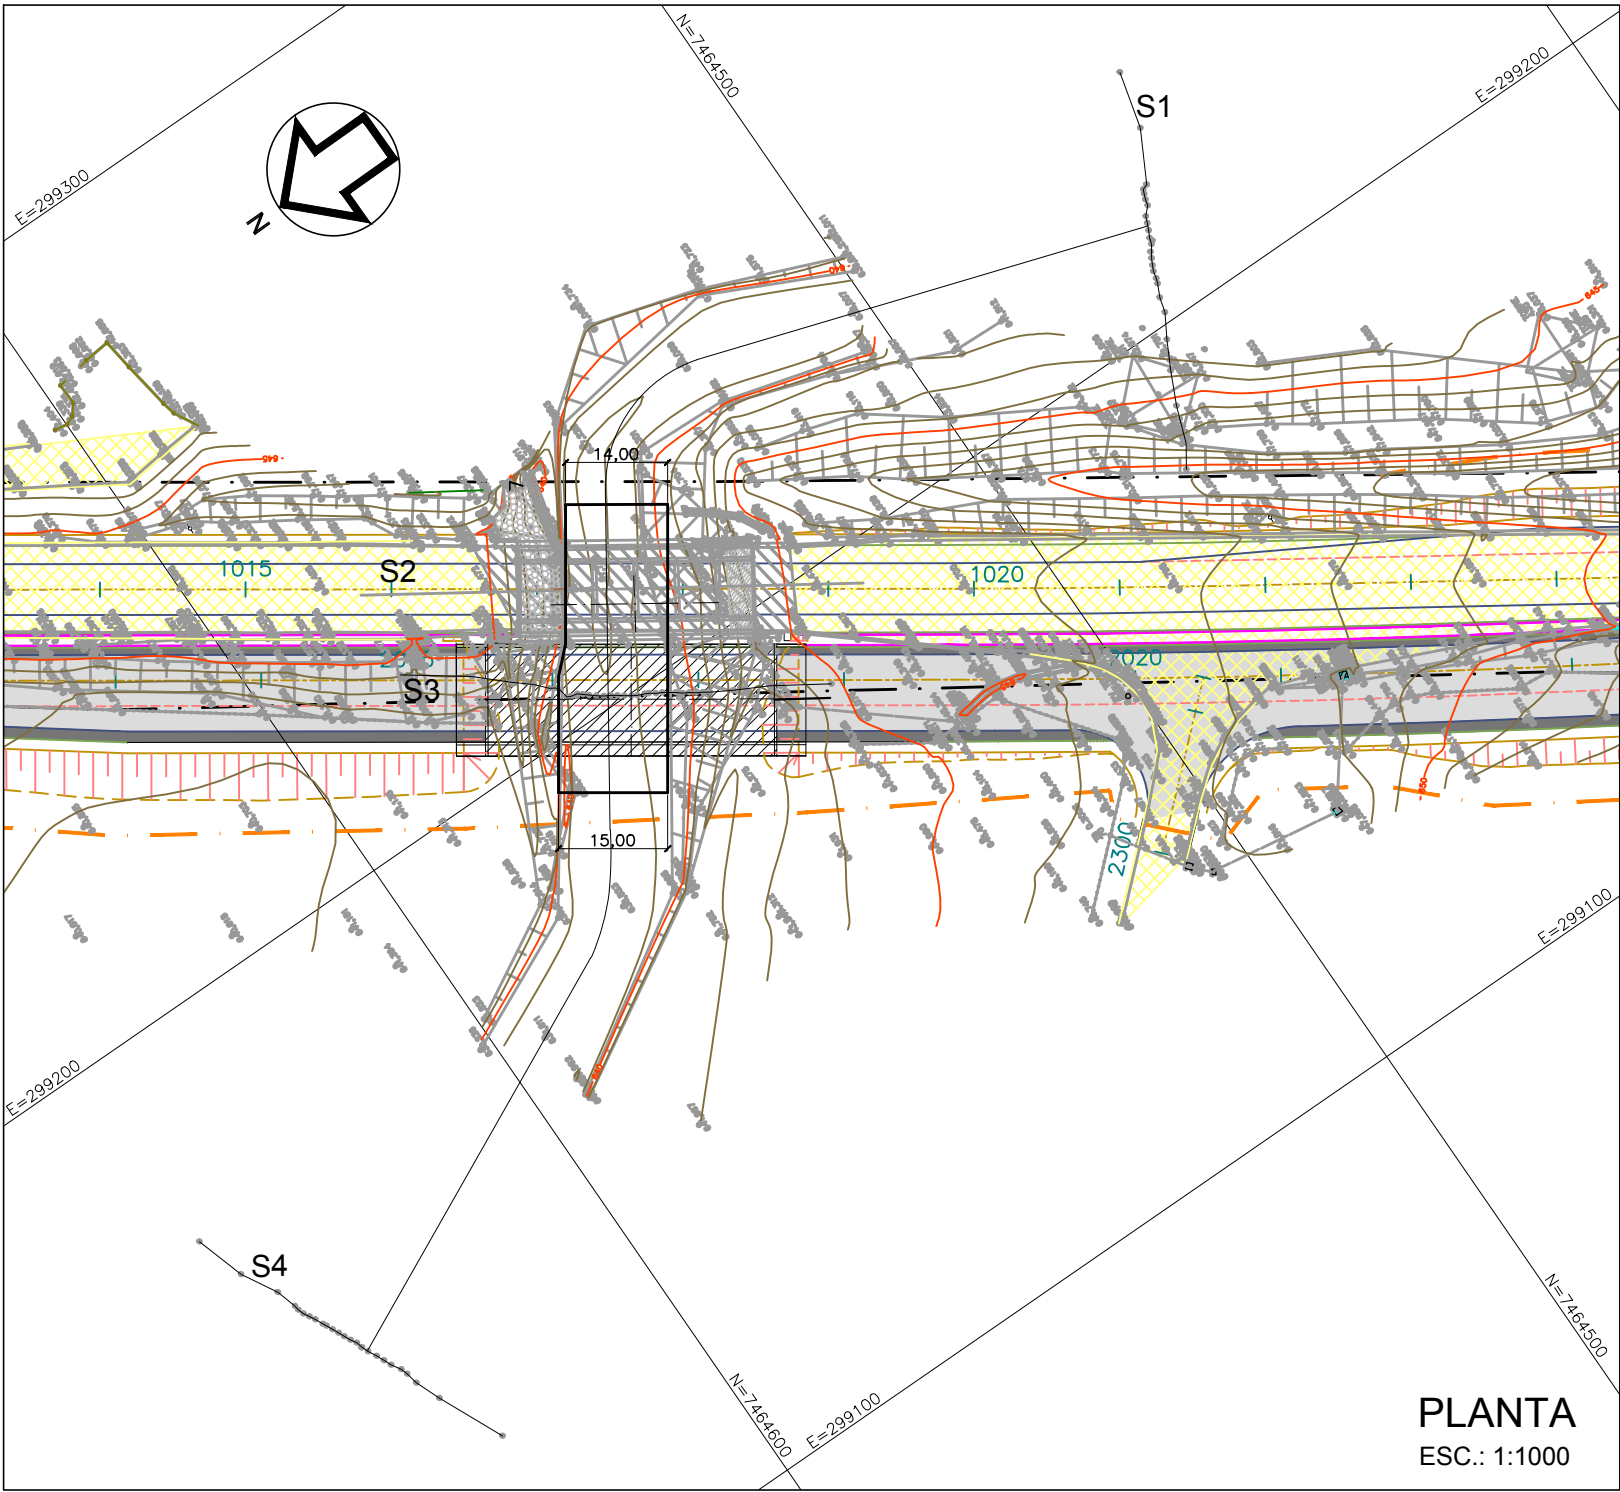

Nº DESENHO ARTESP: DE-SPA122065-000.005-007-H09/001.R0.00

EMIÇÃO
07/06/2016

TÍTULO: VERIFICAÇÃO HIDRÁULICA - RIBEIRÃO DOS PINHEIROS

DER
SP

RODOVIA: SPA 122/065 - RODOVIA DOS AGRICULTORES

TRECHO: km 0+000 A0 km 4+250

ESTACA
2016+10,00

ESCALA: 1:1000

FOLHA
01

PROJETISTA



ENG EMERSON NISHIHARA
CREA/SP 5060601806
RESPONSÁVEL TÉCNICO

REV. DATA

RESP. TÁC./PROJETISTA

RESP. TÁC./CONCES.

EMIÇÃO INICIAL

ASSUNTO

DOC. REFERÊNCIA

AUTENTICAÇÃO

ESTE DESENHO É ORIGINAL DE CÓPIA DE FLS

AUTOS Nº

Sr. DIRETOR DE ENGENHARIA AS FLS. DOS AUTOS

Nº

ARQUIVO

Data

Prefixo

Número

Módulo

Gaveta

Divisão

Arquitetura

Mapa