


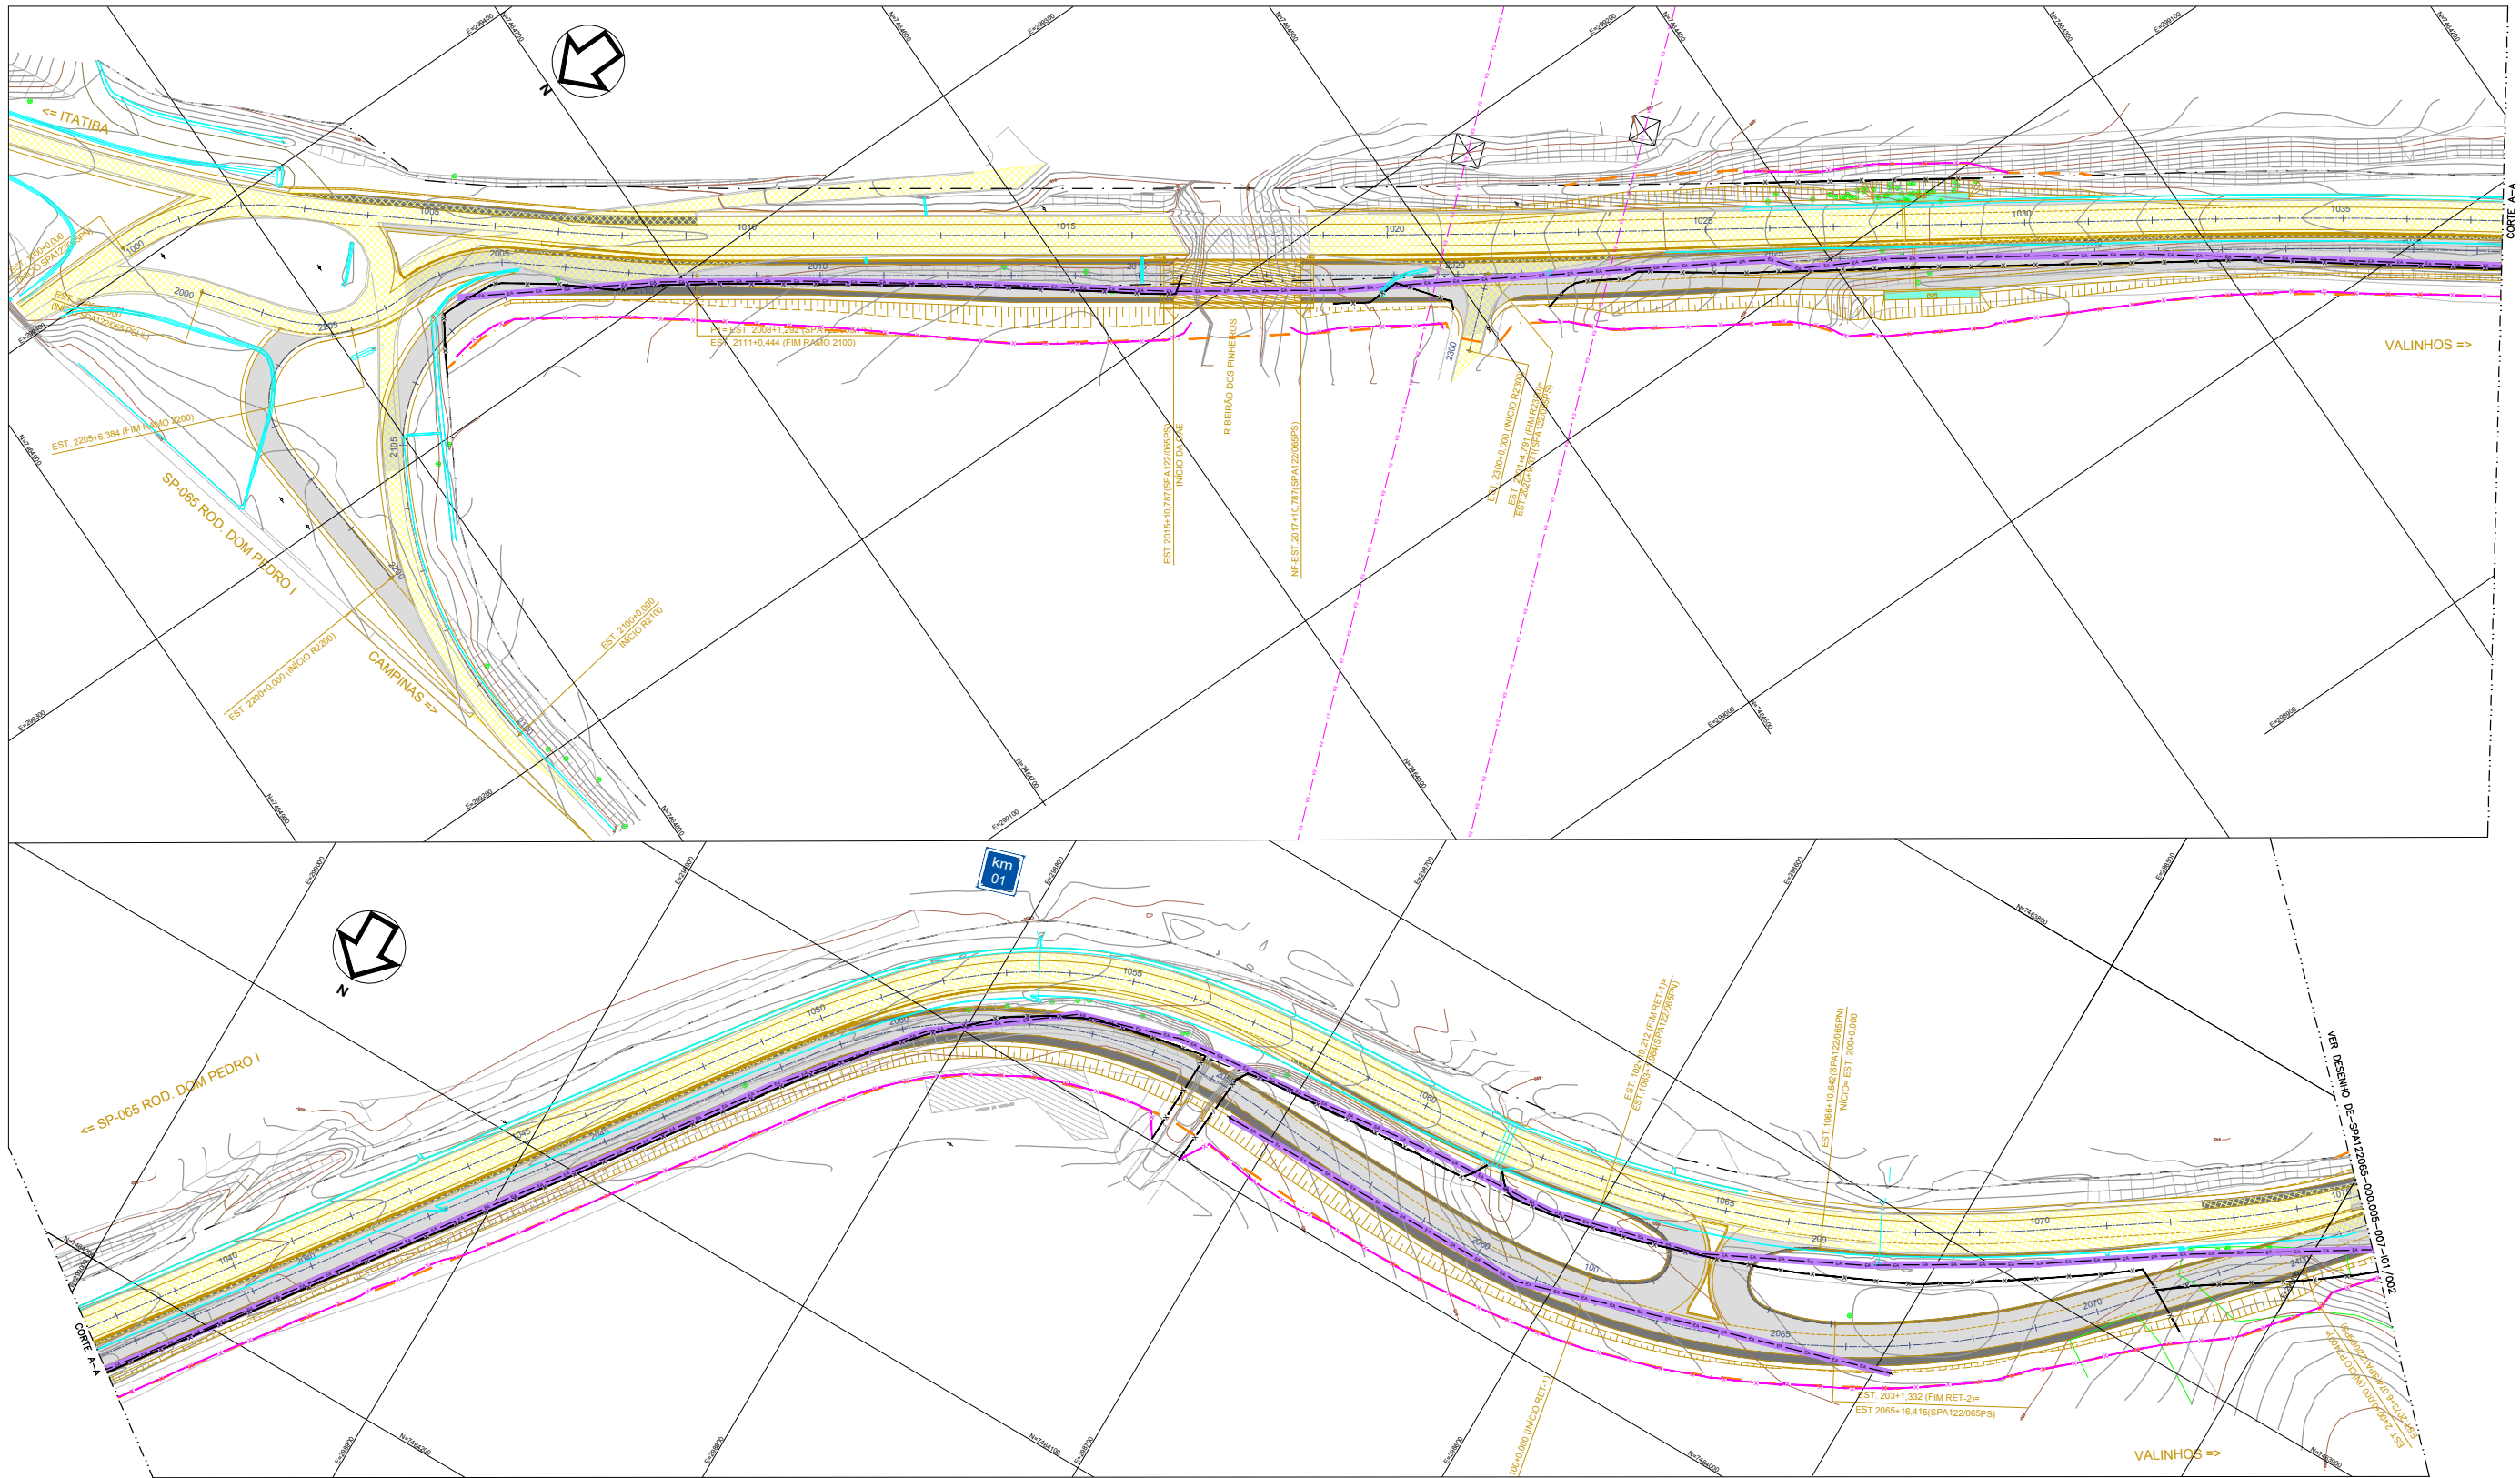

NOTAS:

1. MEDIDAS EM METRO, EXCETO INDICAÇÃO CONTRÁRIA;
2. AS REDES DE ELETRICIDADE AÉREAS E ÁGUAS PLUVIAIS FORAM LOCALADAS COM BASE NA TOPOGRAFIA E VISITA AO LOCAL;
3. OS POSTES FORAM LOCALADOS COM BASE NA TOPOGRAFIA;
4. AS DEMAIS REDES QUE POSSAM INTERFERIR NO PROJETO EM QUESTÃO NÃO FORAM LOCALADAS, POIS ATÉ O PRESENTE MOMENTO NÃO RECEBEREMOS INFORMAÇÕES DE SEUS CADASTROS DE REDES;
5. ANTES DO INÍCIO DAS OBRAS DE IMPLANTAÇÃO DA DUPLICAÇÃO, AS CONCESSIONÁRIAS DOS SERVIÇOS PÚBLICOS DEVERÃO SER CONTACTADAS PARA CONFIRMAÇÕES DAS INTERFERÊNCIAS E EXECUÇÕES DOS REMANEJAMENTOS E/OU PROTEÇÃO DAS REDES DE CABOS E TUBULAÇÕES, POSTEAMENTOS E DEMAIS DISPOSITIVOS EXISTENTES.

LEGENDA

- 0,5 — 0,5 — 0,5 — REDE ELÉTRICA AÉREA
 - 0,5 — 0,5 — 0,5 — REDE DE ALTA TENSÃO
 - 0,5 — 0,5 — 0,5 — REDE DE GÁS
 - 0,5 — 0,5 — 0,5 — POSTE
 - 0,5 — 0,5 — 0,5 — POSTE COM LUMINÁRIA
 - 0,5 — 0,5 — 0,5 — ÁRVORE
 - 0,5 — 0,5 — 0,5 — INTERFERÊNCIA A REMANEJAR
 - 0,5 — 0,5 — 0,5 — CERCA EXISTENTE E REMOVER
 - 0,5 — 0,5 — 0,5 — CERCA A IMPLANTAR
- 0,5 — 0,5 — 0,5 — PISTA A IMPLANTAR
 - 0,5 — 0,5 — 0,5 — ACOSTAMENTO A IMPLANTAR
 - 0,5 — 0,5 — 0,5 — PISTA EXISTENTE

INTERFERÊNCIAS	
POSTES A REMANEJAR	32 und.
REDE ELÉTRICA AÉREA/ TELEFONE	1.387,10 m
CERCAS A REMOVER	1.424,00 m

PROJETISTA				AUTENTICAÇÃO				ARQUIVO				TÍTULO			
Enginaria				ESTE DESENHO É ORIGINAL DE CÓPIA DE FLS				Data				Nº DESENHO INTERNO:			
ENR: EMERSON NISHIHARA				AUTOS Nº				Prefixo				Nº DESENHO ARTESP:			
RESPONSÁVEL TÉCNICO				SR. DIRETOR DE ENGENHARIA AS FLS.				Móvel				TÍTULO: CADASTRO UNIFICADO DE INTERFERÊNCIAS			
REV.				Nº				Arquitetura				RODOVIA: SPA 122/065 - RODOVIA DOS AGRICULTORES			
DATA				CHEFE DA OBRA				Mapa				TRECHO: km 0+000 A0 km 4+250			
RESP. TÉCN./PROJETISTA				DOC. REFERÊNCIA				Escala				ESTACA: 1000+0,00 A 1075+0,00			
RESP. TÉCN./CONCES.				ASSUNTO				Folha				ESCALA: 1:1000			
ASSUNTO				FOLHA				DER SP				FOLHA 01			