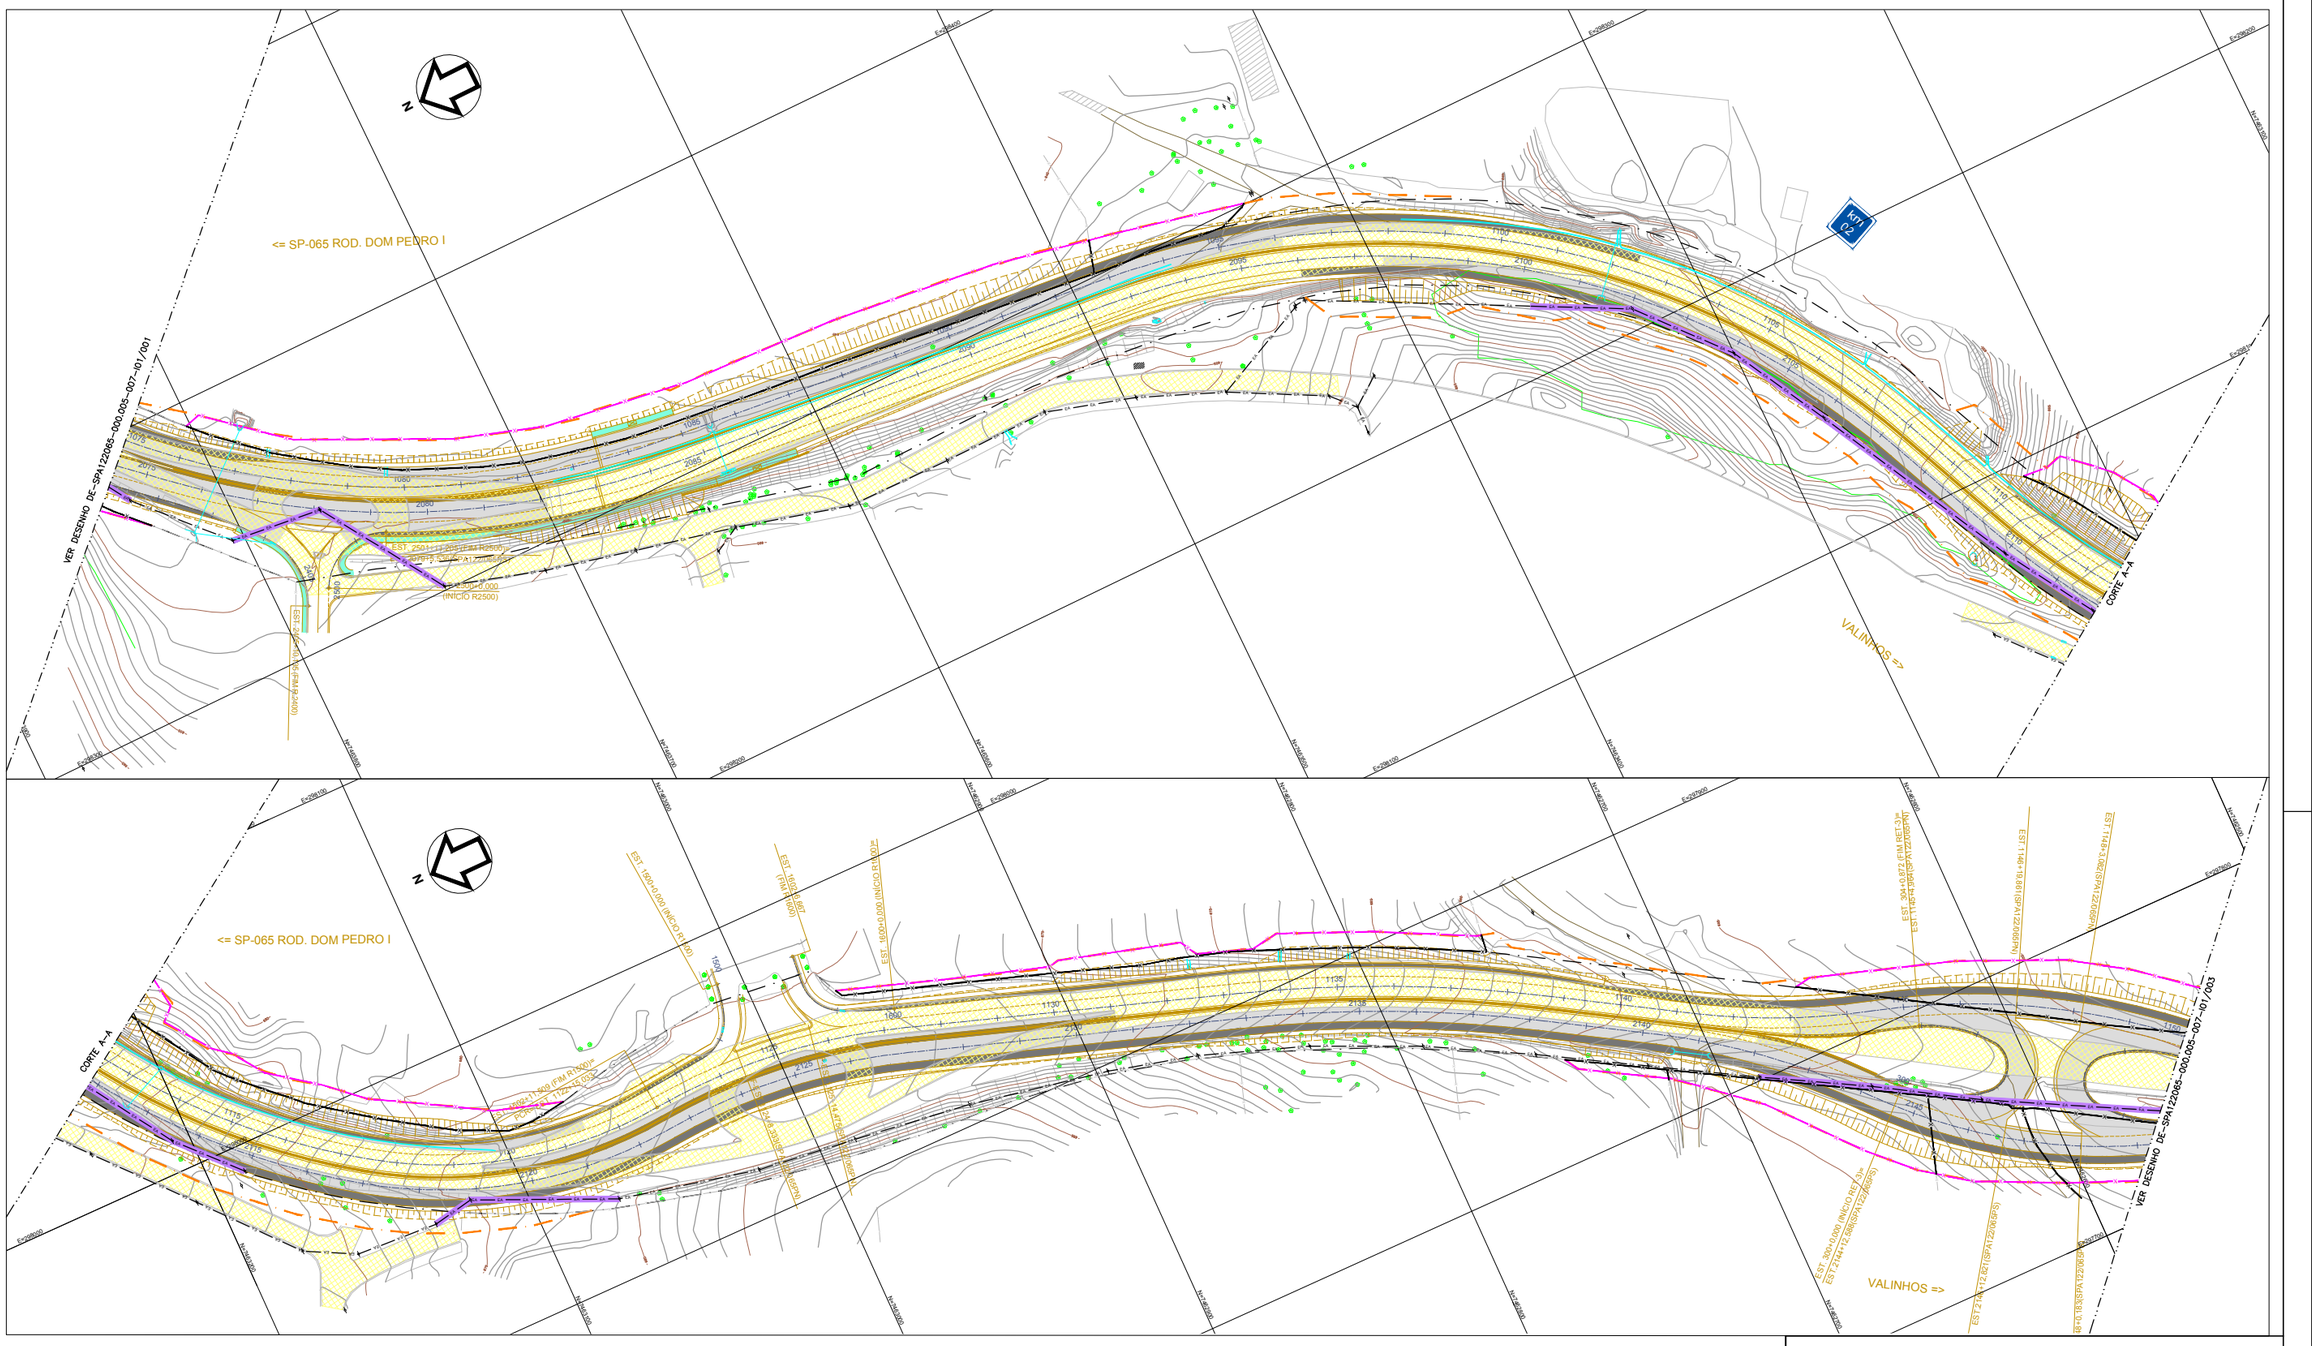

NOTAS:

1. MEDIDAS EM METRO, EXCETO INDICAÇÃO CONTRÁRIA;
2. AS REDES DE ELETRICIDADE AÉREAS E ÁGUAS PLUVIAIS FORAM LOCADAS COM BASE NA TOPOGRAFIA E VISITA AO LOCAL;
3. OS POSTES FORAM LOCADOS COM BASE NA TOPOGRAFIA;
4. AS DEMAIS REDES QUE POSSAM INTERFERIR NO PROJETO EM QUESTÃO NÃO FORAM LOCADAS, POIS ATÉ O PRESENTE MOMENTO NÃO RECEBEMOS INFORMAÇÕES DE SEUS CADASTROS DE REDES;
5. ANTES DO INÍCIO DAS OBRAS DE IMPLANTAÇÃO DA DUPLICAÇÃO, AS CONCESSIONÁRIAS DOS SERVIÇOS PÚBLICOS DEVERÃO SER CONTACTADAS PARA CONFIRMAÇÕES DAS INTERFERÊNCIAS E EXECUÇÕES DOS REMANEJAMENTOS E/OU PROTEÇÃO DAS REDES DE CABOS E TUBULAÇÕES, POSTEAMENTOS E DEMAIS DISPOSITIVOS EXISTENTES.

LEGENDA

- REDE ELÉTRICA AÉREA
- REDE DE ALTA TENSÃO
- REDE DE GÁS
- POSTE
- POSTE COM LUMINÁRIA
- ÁRVORE
- INTERFERÊNCIA A REMANEJAR
- CERCA EXISTENTE E REMOVER
- CERCA A IMPLANTAR
- PISTA A IMPLANTAR
- ACOSTAMENTO A IMPLANTAR
- PISTA EXISTENTE

INTERFERÊNCIAS	
POSTES A REMANEJAR	11 und.
REDE ELÉTRICA AÉREA/ TELEFONE	634,30 m
CERCAS A REMOVER	1254,80 m

ARTESP
AGÊNCIA DE TRANSPORTE DO ESTADO DE SÃO PAULO

VERIFICADO
RESPONSÁVEL PELA AREA DE PROJETO

APROVADO
RESPONSÁVEL TÉCNICO

novo-2.jpg

N° DESENHO INTERNO: _

N° DESENHO ARTESP: DE-SPA122065-000.005-007-I01/002.R0.01

EMISSÃO 11/03/2016

TITULO: CADASTRO UNIFICADO DE INTERFERÊNCIAS

RODOVIA: SPA 122/065 – RODOVIA DOS AGRICULTORES

DER SP

TRECHO: km 0+000 AO km 4+250

ESTACA: 1075+0,000A 1150+0,00

ESCALA: 1:1000

FOLHA 02

PROJETISTA

Enginia
ENGENHARIA E PROJETOS LTDA.

ENG° EMERSON NISHIHARA
CREA/SP 5060601806
RESPONSÁVEL TÉCNICO

REV.	DATA	RESP. TÉC./PROJETISTA	RESP. TÉC./CONCES.	ASSUNTO	DOC. REFERÊNCIA
1	07/12/2016	Larissa Yoshihara CAU: A95683-0		INCLUSÃO QUADRO DE INTERFERÊNCIAS E REVISÃO DAS NOTAS	
0	11/03/2016	Larissa Yoshihara CAU: A95683-0		EMISSÃO INICIAL	

AUTENTICAÇÃO

ESTE DESENHO É ORIGINAL DE CÓPIA DE FLS _____
AUTOS N° _____, APROVADO PELO
SR. DIRETOR DE ENGENHARIA ÀS FLS. _____ DOS AUTOS
N° _____
_____
CHEFE DA OBRA

ARQUIVO

Data	Prefixo	Número
Móvel	Gaveta	Divisão
Arquitetura		Mapa

DE-SPA122065-000.005-007-I01-002.R0.01.DWG