



PREFEITURA DE VALINHOS

Ofício nº 2.272/2017-DTL/SAJ/JP

Valinhos, em 21 de novembro de 2017.

Ref.: **Requerimento nº 1.943/17-CMV**
Vereador Franklin Duarte de Lima
Processo administrativo nº 19.477/2017-PMV

Excelentíssimo Senhor Presidente:

Atendendo a solicitação contida no requerimento supra epigrafado, de autoria do Vereador **Franklin Duarte de Lima**, e consultada a área competente da Municipalidade, encaminho a Vossa Excelência, os esclarecimentos aos quesitos formulados, como seguem:

1. Solicito o envio de cópia dos estudos para melhorias do Largo São Sebastião mencionados nas respostas dos Requerimentos 670/2017 e 1.692/2017.

Resposta: Preliminar e respeitosamente, este Chefe do Executivo entende que os presentes questionamentos - apesar das boas e louváveis intenções do nobre Edil requerente - não atendem aos ditames e requisitos do art. 199 do Regimento Interno da Egrégia Câmara Municipal de Valinhos, vez que não versam sobre "atos administrativos" realizados, razão pela qual não é possível respondê-los pormenorizada e detalhadamente.

Dessa forma, recepciona-se o presente como indicação, dando-lhe o tratamento decorrente. Outrossim, segue em anexo a planta dos estudos iniciais de melhorias do Largo São Sebastião, disponibilizados pelo Departamento de Urbanismo da Secretaria de Planejamento e Meio Ambiente.

Ao ensejo, reitero a Vossa Excelência os protestos de minha elevada consideração e já patenteados respeito.

ORESTES PREVITALE JUNIOR
Prefeito Municipal
CÂMARA MUNICIPAL DE VALINHOS



Anexo: 01 folha

A
Sua Excelência, o senhor
ISRAEL SCUPENARO
Presidente da Egrégia Câmara Muni

Nº PROTOCOLO 02972/2017

Data/Hora Protocolo: 21/11/2017 16:39
Resposta n.º 1 ao Requerimento n.º 1943/2017
Autoria: ORESTES PREVITALE
Assunto: Reitera requerimentos referentes a melhorias do Largo São Sebastião.

ANOTAÇÕES:

A

4

ASSUNTO: ESTUDO REVITALIZAÇÃO LARGO SÃO SEBASTIÃO
Local: Largo São Sebastião, - Centro - Valinhos / SP

CONTEÚDO: IMPLANTAÇÃO

SUPP
INSTITUTO DE URBANISMO E PROJETOS PÚBLICOS

PROJETO: ELIS REGINA LIMA ARGENTON
ARQUITETA

DIRETOR: JOÃO LUCHELI
DIRETOR DE URBANISMO


SECRETARIA: SÍLVIA MARIA P. SCIVITALE
SECRETARIA DE URBANISMO E PROJ. ARQUIT.

PROJ. ADM.
0000/0000

MEMORIAL DESCRITIVO
000000

ESCALAS INDICAÇÕES
DATA 24/09/2017

ORIGINAL
C-3/17

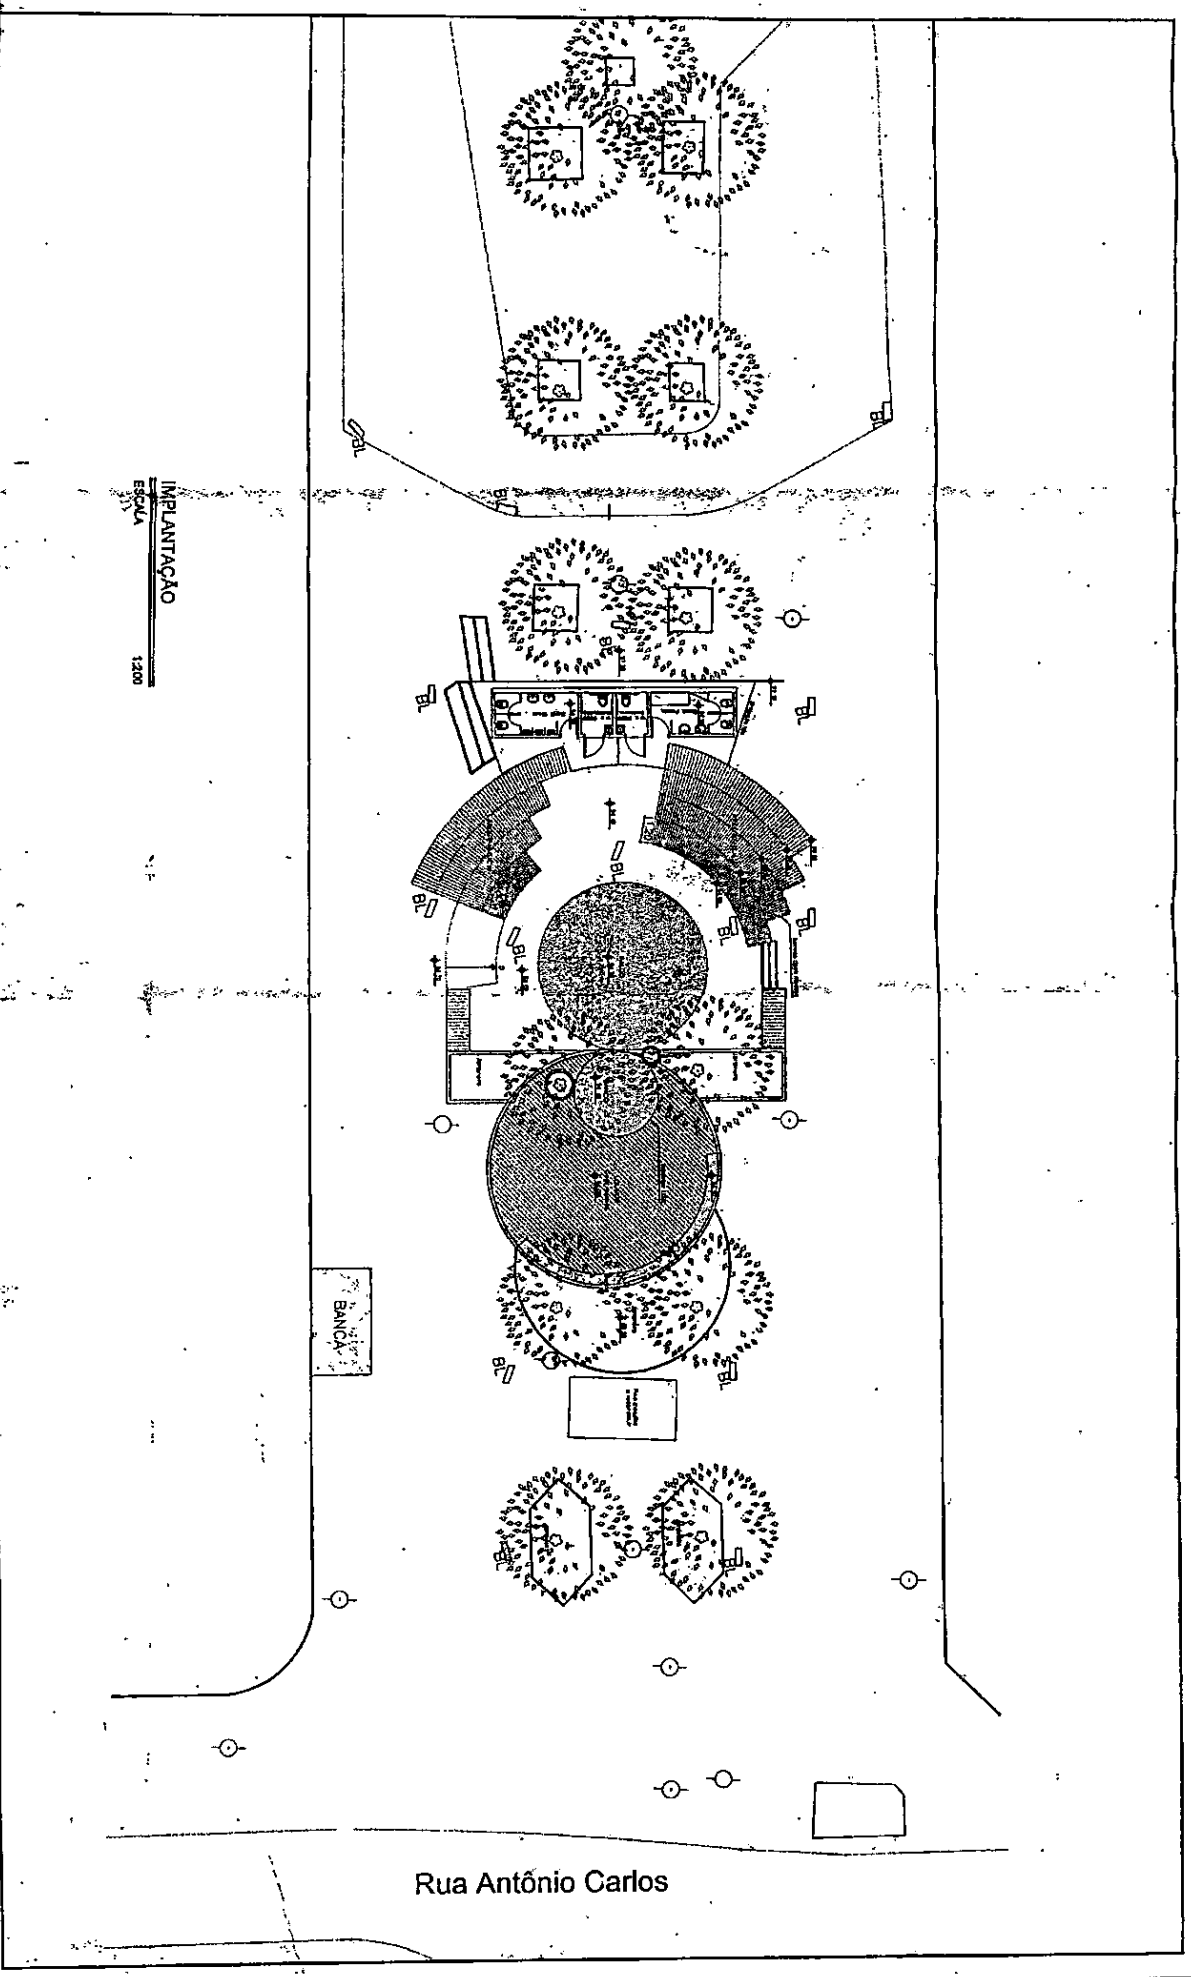

Rua Antônio Carlos