


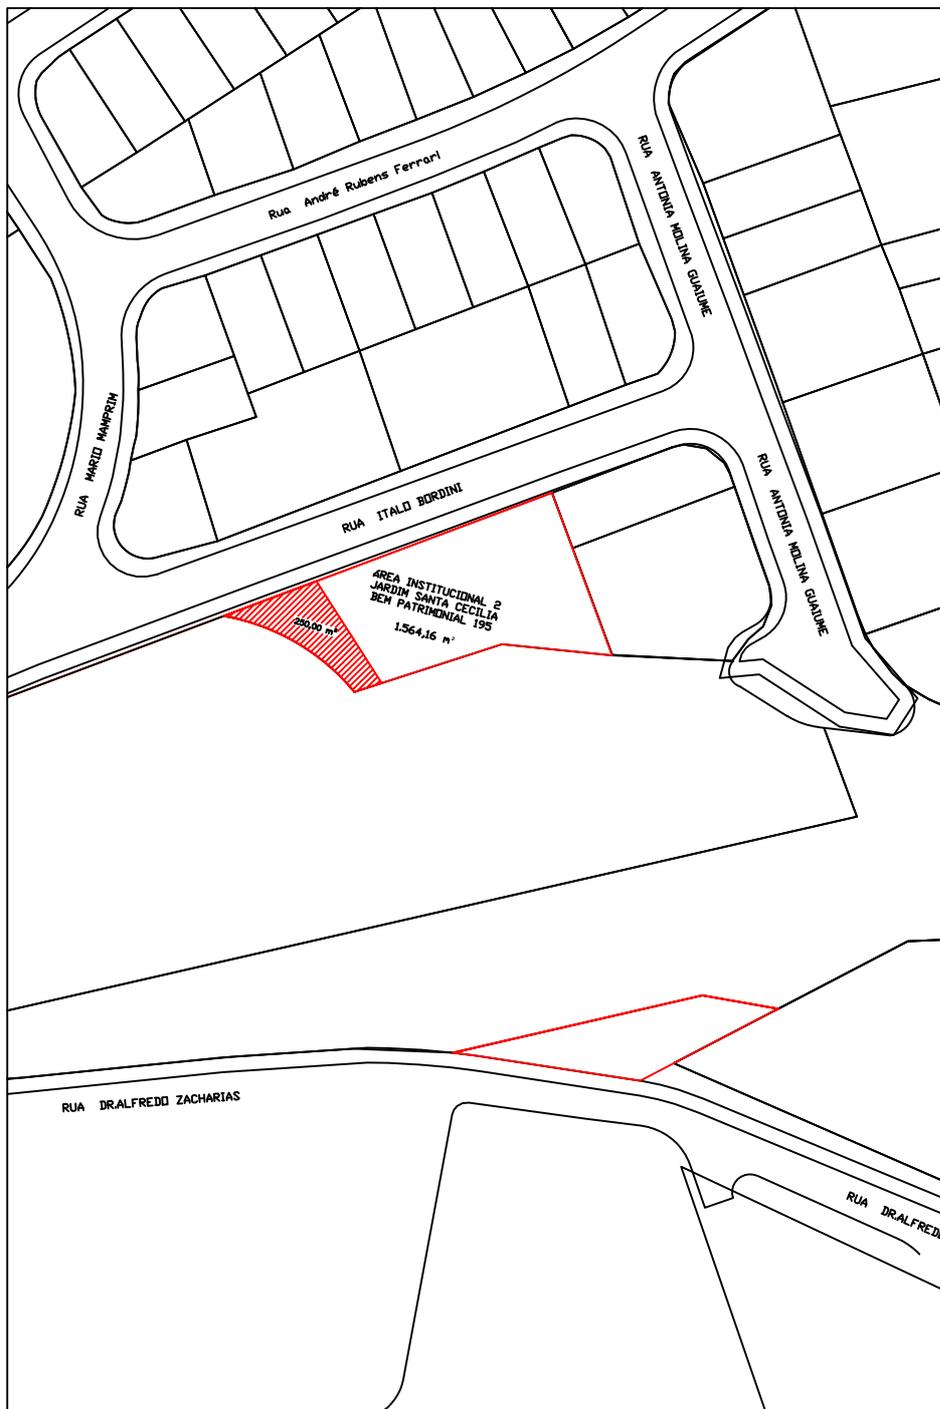

LOCAL PARA CONCESSÃO ONEROSA

BF 195



PREFEITURA DO MUNICÍPIO DE VALINHOS			DIVISÃO DE APROV. PARC. DE SOLO		 <b>SPMA</b>
<b>ASSUNTO:</b> Croqui área institucional do loteamento Jardim Santa Cecília Bairro Ponte Alta - Valinhos/SP Bem Patrimonial nº 195 - DC/SPMA					
RESP. PELA EXECUÇÃO	VISTO DGPOP	VISTO SECRETARIA	REVISÃO	DATA	ESCALA
Engº Vitor H. Calças Chefe de Seção	Arqª Mariângela Carvas Diretora do DGPOP	Engª Maria Sílvia Previtalo Secretária da SPMA	PROC. ADMINIST.	20/03/18 ORIGINAL	SEM ESCALA
				37/18	FOLHA