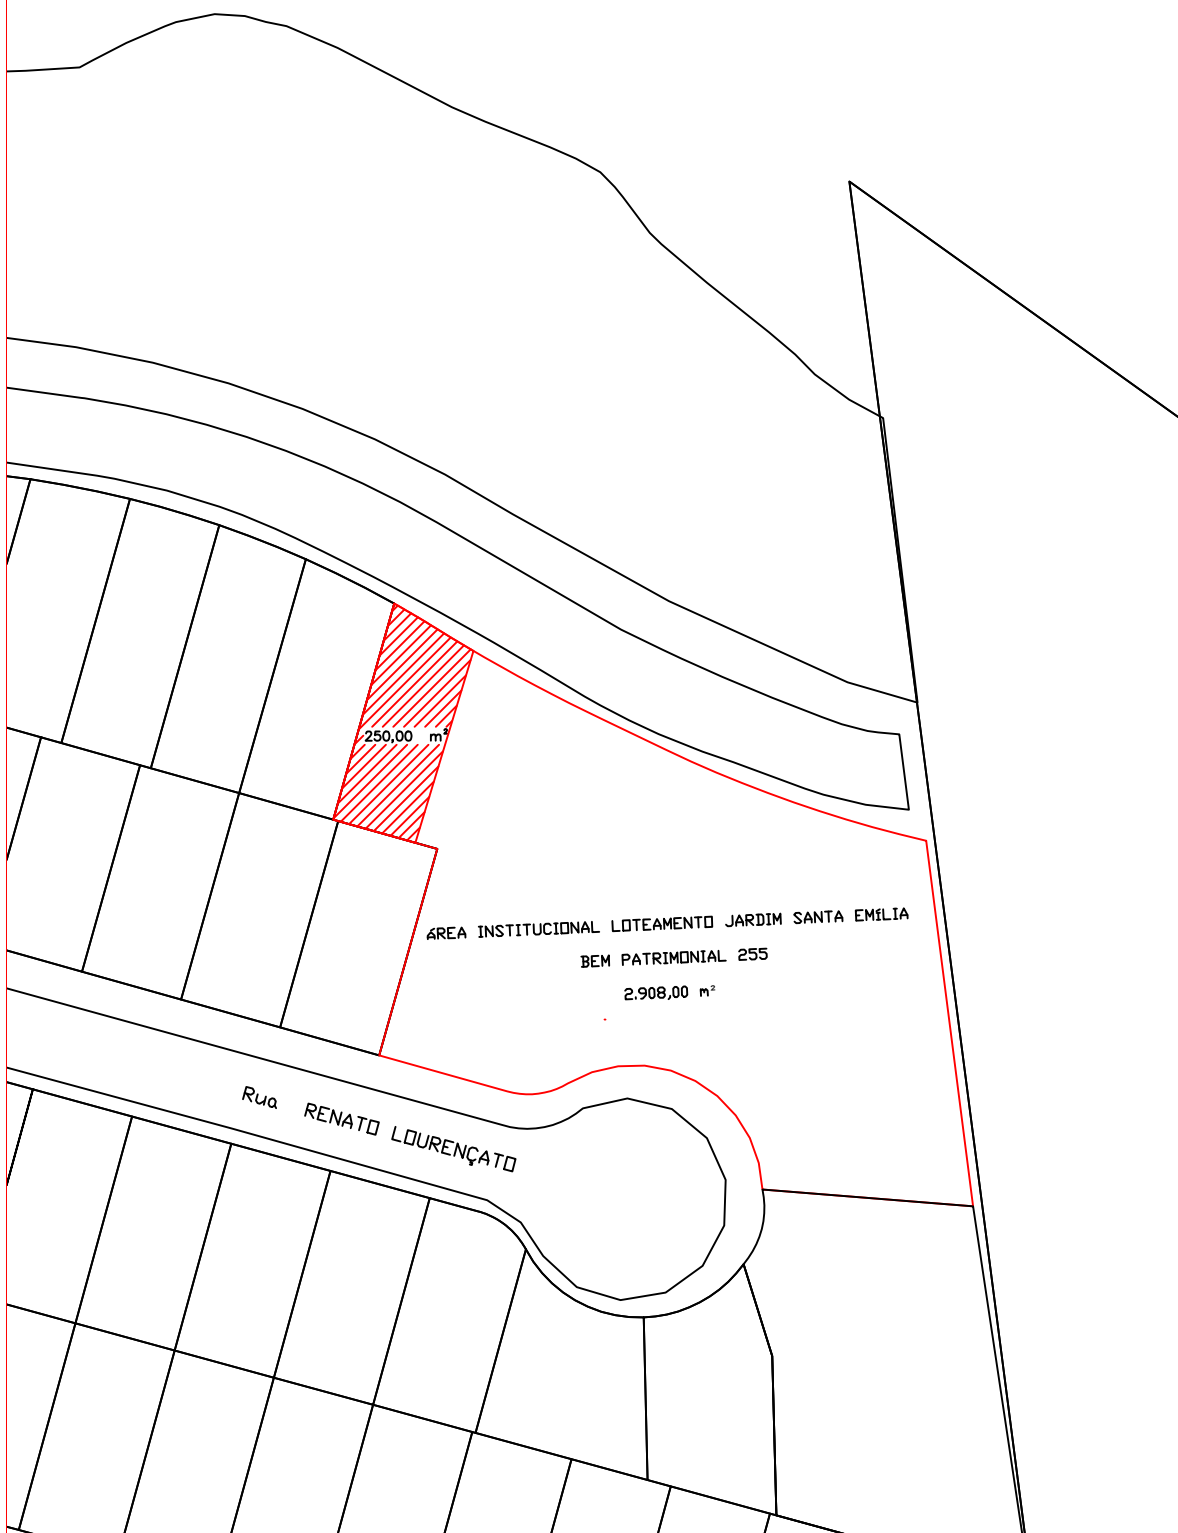

 LOCAL PARA CONCESSÃO ONEROSA



|   |   |   |                                    |                      |   |
|---|---|---|------------------------------------|----------------------|---|
| PREFEITURA DO MUNICÍPIO DE VALINHOS   |   |   | DIVISÃO DE APROV.<br>PARC. DE SOLO |                      | <br>SPMA |
| ASSUNTO: Croqui área institucional do loteamento Jardim Santa Emília<br>Bairro Capuava- Valinhos/SP<br>Bem Patrimonial nº 255 - DC/SPMA |   |   |                                    |                      |   |
| RESP. PELA EXECUÇÃO   | VISTO DGPOP                                 | VISTO SECRETARIA                                  | REVISÃO                            | DATA                 | ESCALA  |
| Engº Vitor H. Calças<br>Chefe de Seção  | Arqª Mariângela Carvas<br>Diretora do DGPOP | Engª Maria Sílvia Previtalo<br>Secretária da SPMA | PROC. ADMINIST.                    | 20/03/18<br>ORIGINAL | SEM ESCALA  |
|   |   |   |                                    | 54/18                | FOLHA   |