



PREFEITURA DE  
**VALINHOS**

Ofício nº 1.103/2018-DTL/SAJI/P

Valinhos, em 07 de junho de 2018.

Ref.: **Requerimento nº 928/18-CMV**  
**Vereador Franklin Duarte de Lima**  
**Processo administrativo nº 8.977/2018-PMV**

Excelentíssimo Senhor Presidente:

Atendendo à solicitação contida no requerimento supra epigrafado, de autoria do Vereador **Franklin Duarte de Lima**, que versa sobre duplicação Avenida Joaquim Alves Correa, consultada a área competente da Municipalidade, encaminha a Vossa Excelência, os esclarecimentos aos quesitos formulados, como seguem:

1. Com as obras de duplicação da avenida Joaquim Alves Corrêa, como ficará o acesso ao bairro Jardim Panorama? Informar se haverá ou não alteração.

2. Enviar cópia do projeto completo de duplicação da avenida Joaquim Alves Corrêa.

**Resposta:** Atendendo a solicitação do nobre Vereador, seguem em anexo os documentos (original projeto) disponibilizados pela área técnica da Secretaria de Obras e Serviços Públicos.

Ao ensejo, reitero a Vossa Excelência os protestos de minha elevada consideração e já patenteado respeito.

**ORESTES PREVITALE JÚNIOR**  
Prefeito Municipal  
**CÂMARA MUNICIPAL DE VALINHOS**

**Anexo:** 02 folhas

À  
Sua Excelência, o senhor  
**ISRAEL SCUPENARO**  
Presidente da Egrégia Câmara Munic

Nº PROTOCOLO  
**01436/2018**

Data/Hora Protocolo: 08/06/2018 14:47

Resposta n.º 1 ao Requerimento n.º 928/2018

Autoria: ORESTES PREVITALE

Assunto: Resposta ao Requerimento n.º 928/2018 Informações sobre obra de duplicação da Avenida Joaquim Alves Corrêa.



**PREFEITURA DO MUNICÍPIO DE VALINHOS**  
ESTADO DE SÃO PAULO  
SECRETARIA DE OBRAS E SERVIÇOS PÚBLICOS

Fls. nº                      Rubrica

Proc nº / ano

**À S.O.S.P.**


Em atenção ao presente Requerimento, temos a informar:

O acesso ao Jardim Panorama permanecerá pela Rua Luiz Juliato, não havendo alteração, visto tratar-se de "bolsão de segurança".

Foi solicitado por moradores do loteamento, um retorno mais próximo que na Rua Antônio Geraldo Capovilla. Visando o atendimento, a Secretaria de Obras e Serviços Públicos, após consulta junto à Secretaria de Mobilidade Urbana, foram definidos 2 locais para retorno (sentido centro-bairro e sentido bairro-centro), o qual foi submetido para análise e deferimento por parte da Casa Civil do Governo do Estado de São Paulo.

Segue anexo, cópia do projeto da duplicação da Avenida Joaquim Alves Correa – trecho I.

D.I.U, em 07 de junho de 2.018.

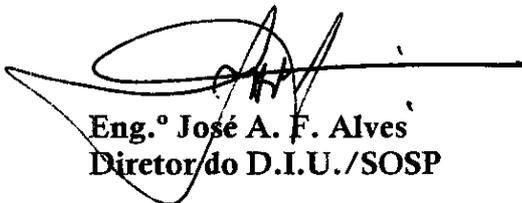

**Eng.º José A. F. Alves**  
**Diretor do D.I.U./SOSP**

**Ao D.T.L./S.A.J.I.**

Segue as informações do Departamento de Infraestrutura Urbana, a qual ratifico.



S.O.S.P., em 07 de junho de 2.018.


**Eng.º Gerson Luís Segato**  
**Secretário da SOSP**

RUA ANTONIO GERALDO CAPOVILLA



AVENIDA JOAQUIM ALVES CORREA

RUA ANTONIO GERALDO CAPOVILLA

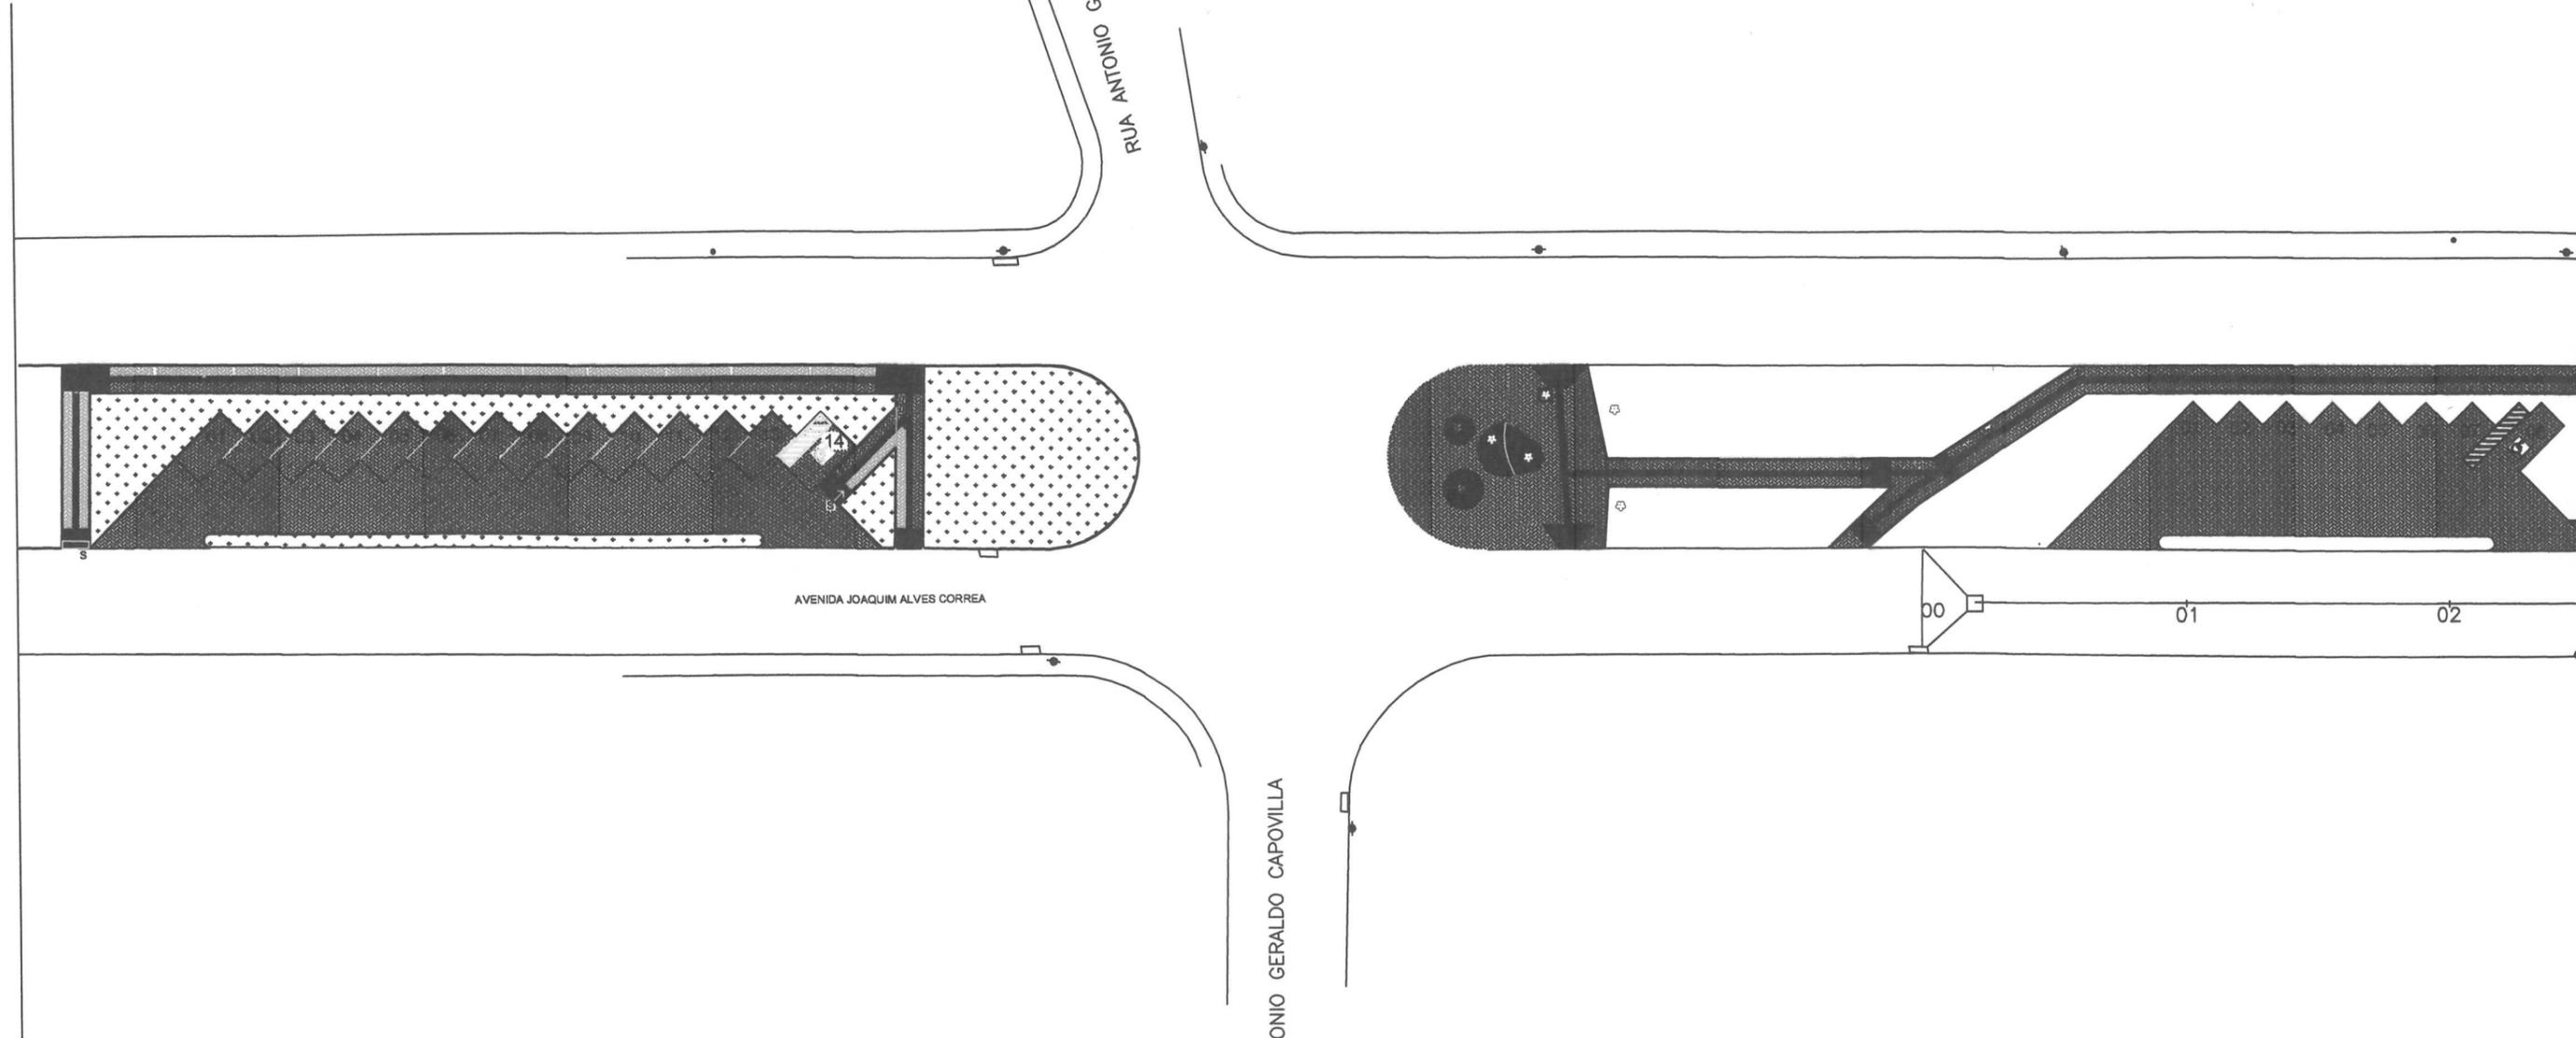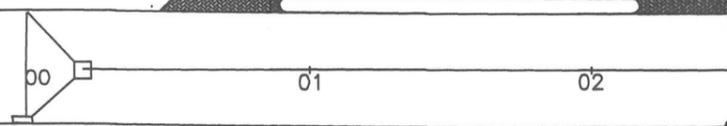

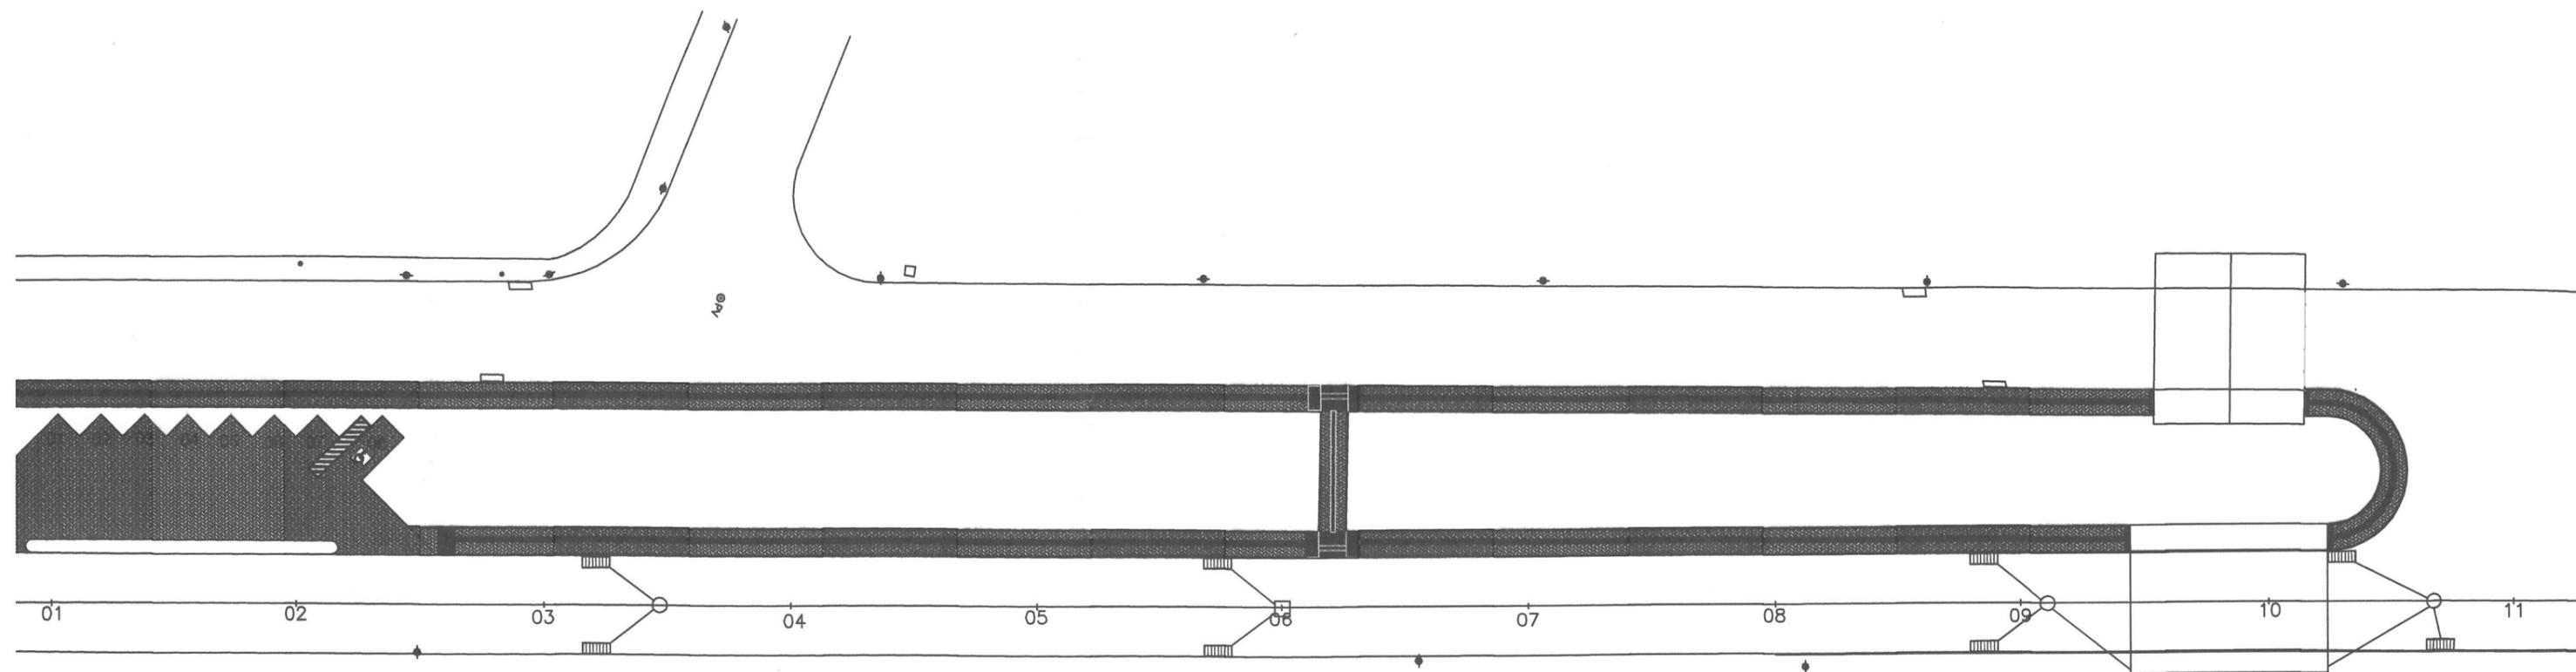




RUA LOURENÇO BARBISAN

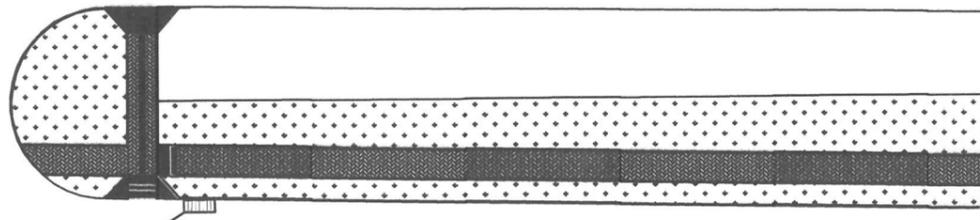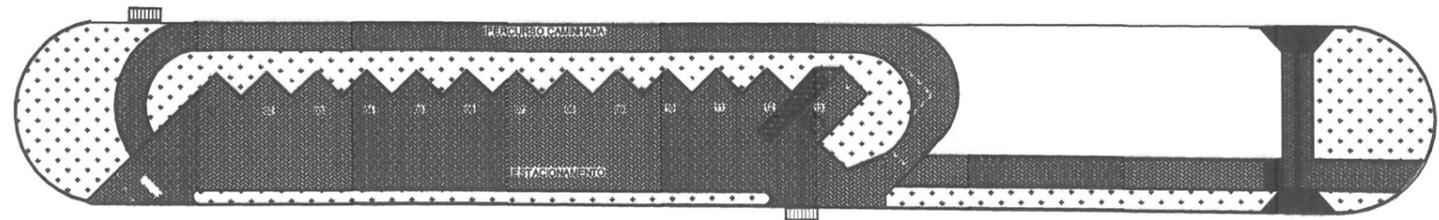

11 12 13 14 15 16 17 18 19 20 21

RUA GUILHERMINA C DE JESUS COCO

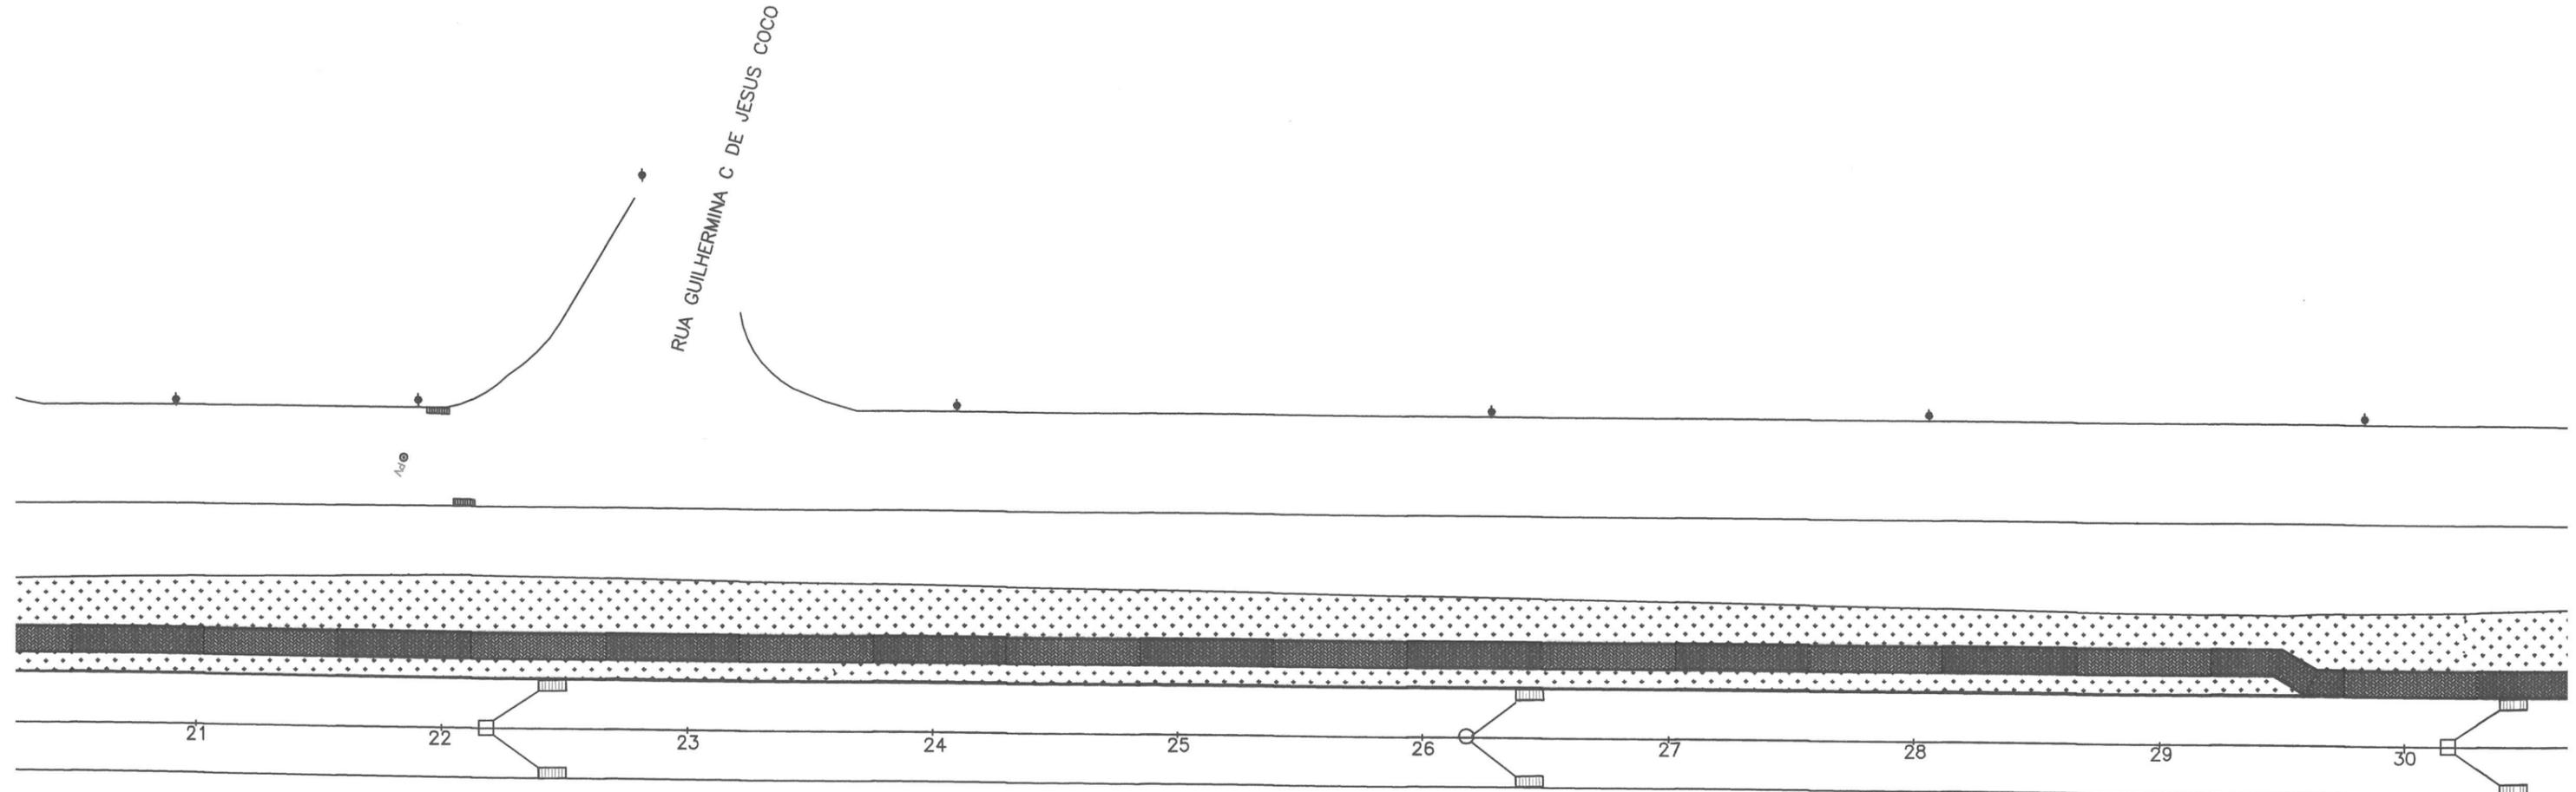

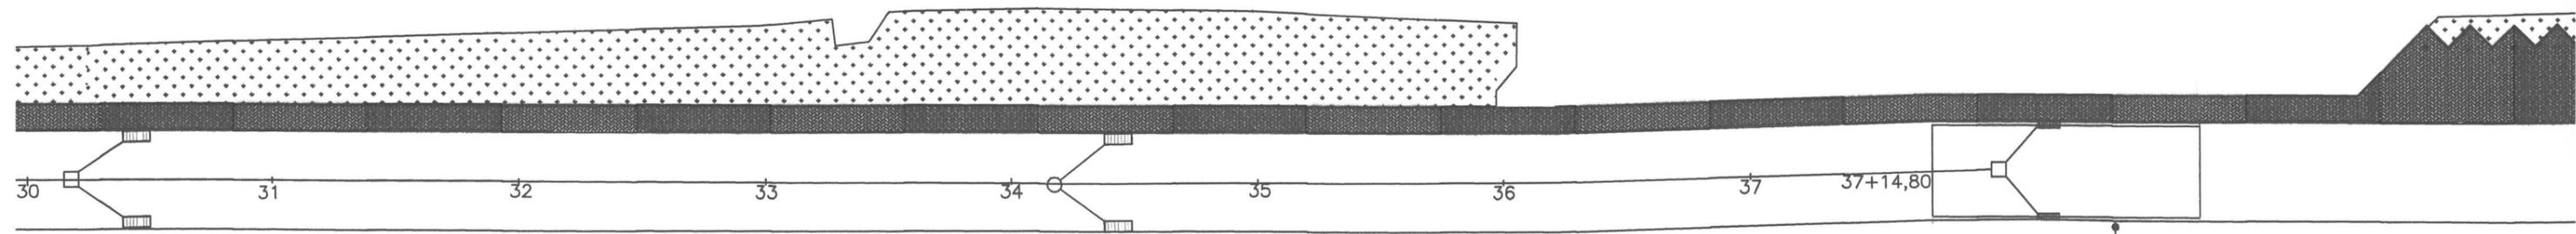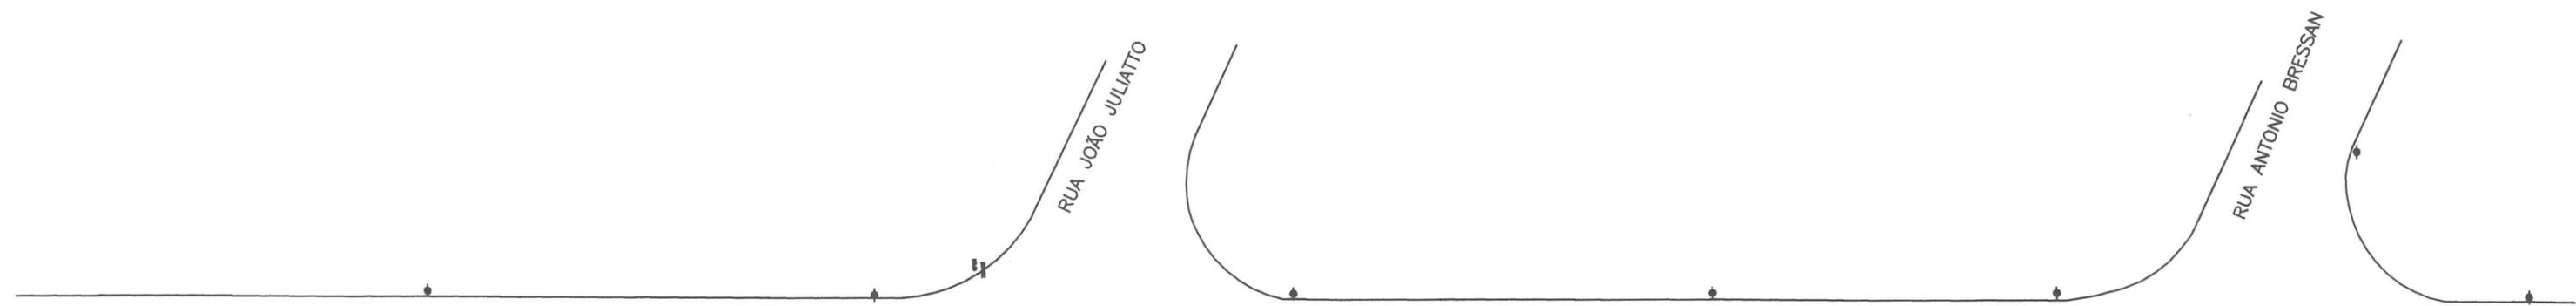

**PROJETO DE PA**

**PR**

OBRA: COMPLEMENTAÇÃO  
ALVES CORREA, II


LOCAL: TRECHO DA AVEN

PROPRIETÁRIO: PREFEIT

SITUAÇÃO

ÁREAS

Pavimento

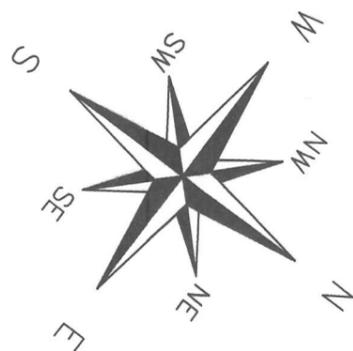

ANTONIO BRESSAN

RUA MARIANO PIATO

AVENIDA JOAQUIM ALVES CORREA

AVENIDA JOAQUIM ALVES CORREA

RUA ITATIBA



RUA MARIANO PIATO

AVENIDA JOAQUIM ALVES CORREA

RUA ITATIBA

**PREFEITURA MUNICIPAL DE VALINHOS**  
**SECRETARIA DE OBRAS E SERVIÇOS PÚBLICOS**

OBRA: COMPLEMENTAÇÃO DA OBRA DO PROLONGAMENTO, DUPLICAÇÃO E PAVIMENTAÇÃO DA AV. JOAQUIM ALVES CORREA, INCLUSIVE A EXECUÇÃO DE TRAVESSIA AÉREA E SERVIÇOS COMPLEMENTARES

LOCAL: TRECHO DA AVENIDA JOAQUIM ALVES CORREA VALINHOS SP

PROPRIETÁRIO: PREFEITURA DE VALINHOS

Fevereiro / 2018

Escala 1:500

SITUAÇÃO

S/ESCALA



**Nair Katsumi Oganeku dos Reis**

RESPONSÁVEL TÉCNICO  
ENGENHEIRA CIVIL  
CREA: 0645042836  
ART: 28027230180290438

ÁREAS

Pavimento

1.138,62m<sup>2</sup>

**José Antonio Francisco Alves**

Diretor do D.I.U./S.O.S.P./P.M.V.

**Engº Civil Gerson Luis Segato**

Secretário de S.O.S.P./P.M.V.