


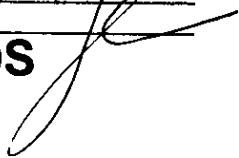

CÂMARA MUNICIPAL DE VALINHOS
ESTADO DE SÃO PAULO

C.M.V.
Proc. Nº 537/20
Fls. 01
Resp. 

Indicação nº 255 /2020

Ementa: Solicita para que a Secretaria de Mobilidade Urbana refaça um novo estudo visando à possibilidade de se manter o fluxo de veículos em duplo sentido de direção em local especificado.

Senhora Presidente,
Senhores Vereadores:


O Vereador **ALÉCIO CAU**, no uso de suas atribuições legais, requer nos termos regimentais, após aprovação em Plenário, que seja encaminhado ao Exmo. Senhor Prefeito Municipal os seguintes pedidos de informações:

- 1) Solicita para que seja realizado um novo estudo viário, visando manter o duplo sentido de direção no trecho compreendido entre a rotatória da Rodovia dos Andradas em frente ao posto de combustíveis, seguindo pela Avenida Prefeito Anésio Capovilla, até o Condomínio Itapema, na extensão de 50mt (cinquenta metros).
- 2) Solicita para que a presente indicação seja precedida de resposta com referência à possibilidade da matéria solicitada de reestudo viário, para fins de atender aos inúmeros moradores residentes no local, que procuraram este Vereador.
- 3) Mapa ilustrativo sobre o pedido solicitado em anexo.


Justificativa: Pedido feito por inúmeros moradores da região.


Em exercício da função fiscalizatória atribuída pela Constituição Federal e Lei Orgânica de Valinhos a esse Vereador.

Valinhos, 07 de fevereiro de 2020.


ALÉCIO CAU
Vereador PDT


537/2020

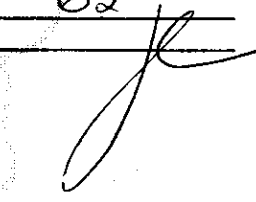C.M.V.
 Proc. Nº 537/20
 Fls. 02
 Resp. 

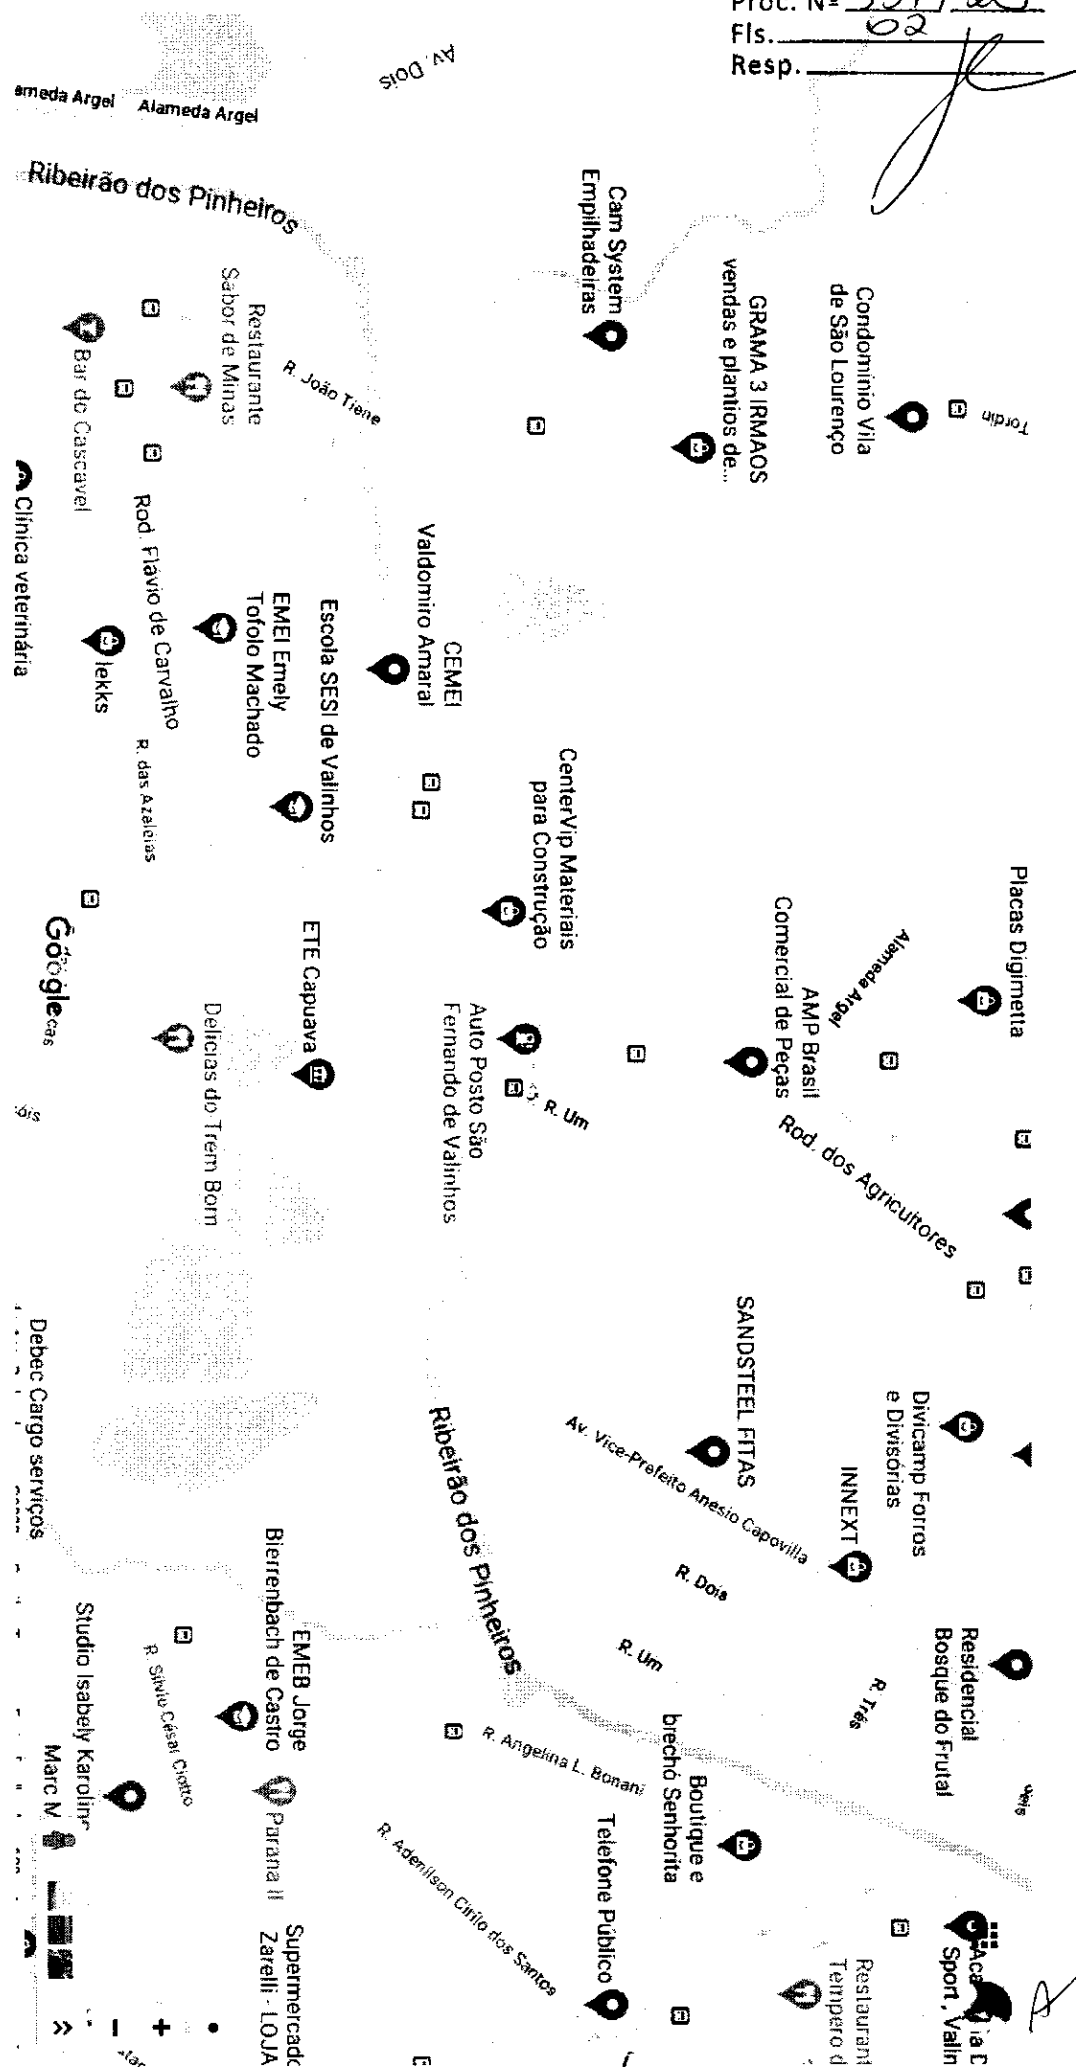


0202/745

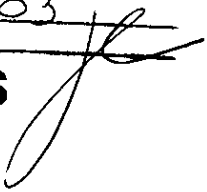

C.M.V.
Proc. Nº 537/20
Fls. 03
Resp. 

CÂMARA MUNICIPAL DE VALINHOS

ESTADO DE SÃO PAULO

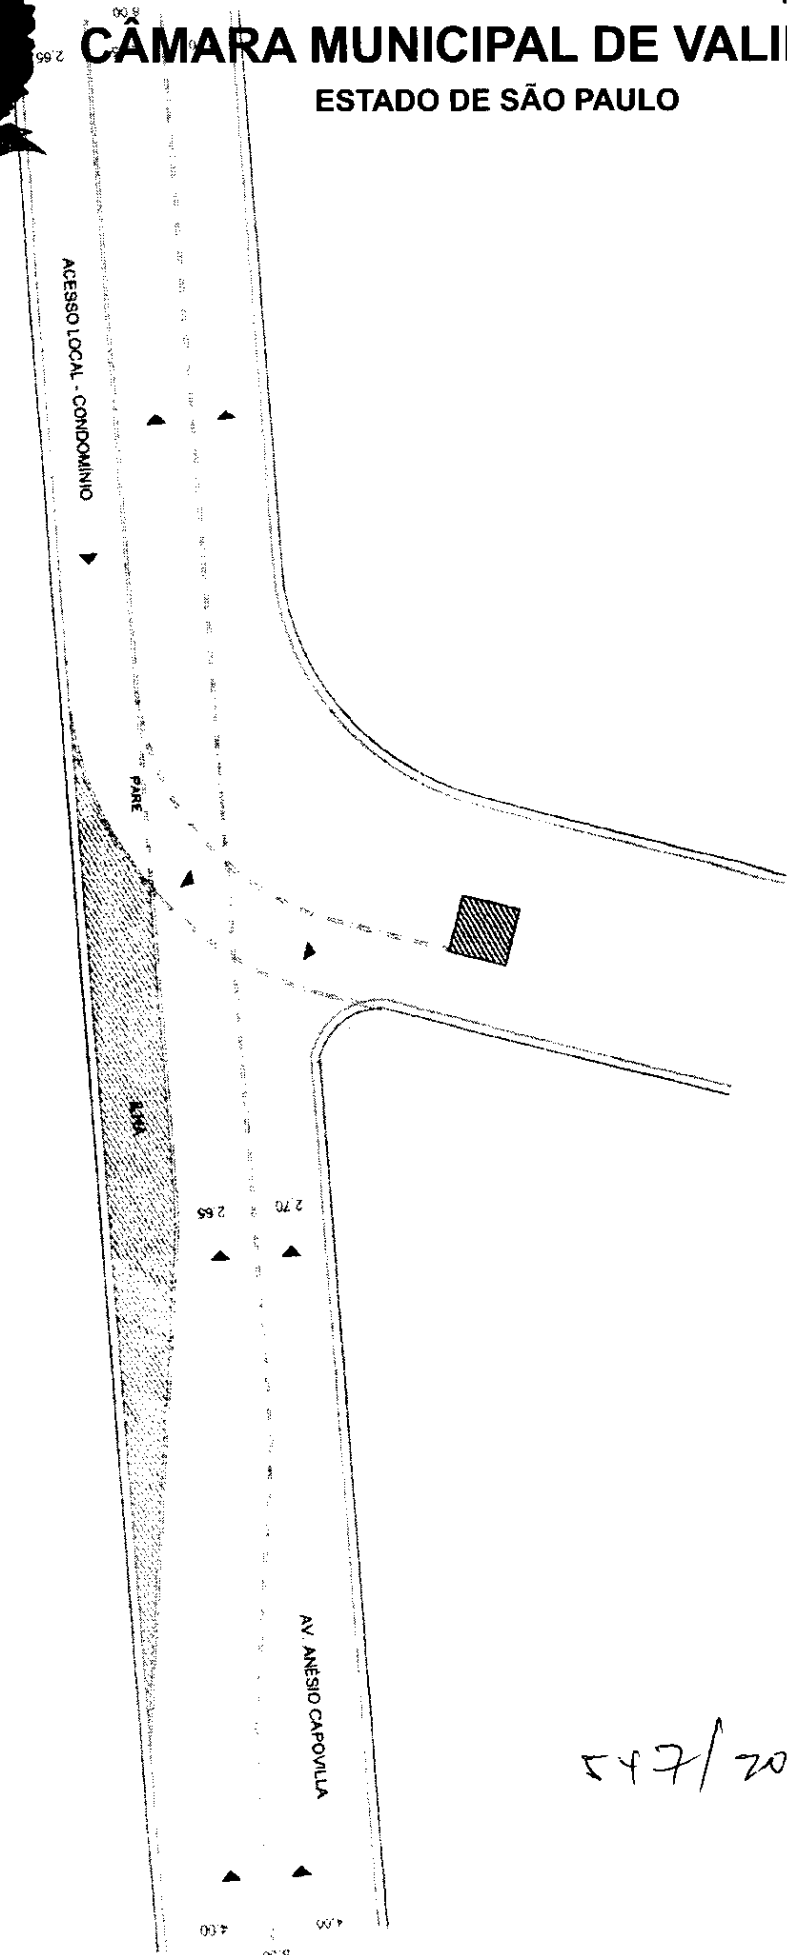

547/2020