



**PREFEITURA DE
VALINHOS**

Ofício nº 205/2020-DTL/GP/P

Valinhos, em 04 de março de 2020

Ref.: **Requerimento nº 301/20-CMV**

Vereadores Mauro de Sousa Penido e Israel Scupenaro

Processo administrativo nº 4.059/2020-PMV

Excelentíssima Senhora Presidente:

Atendendo à solicitação contida no requerimento supra epigrafado, de autoria dos Vereadores **Mauro de Sousa Penido e Israel Scupenaro**, consultada as áreas competentes da Municipalidade, encaminho a Vossa Excelência, os esclarecimentos aos quesitos formulados, como seguem:

1. Estão prontos os estudos para a melhoria no local, após 08 (oito) meses do requerimento deste vereador? Se sim, anexar o estudo.
2. Se prontos os estudos, quando serão tomadas as devidas providências?
3. Se negativo o item 1, qual o motivo de nenhuma providência ter sido tomada, em se tratando de espaço viário em frente a corporação da Guarda Municipal de Valinhos?

Resposta: Segue na forma do anexo, informações ofertadas pela Secretaria de Mobilidade Urbana, capazes de esclarecer aos questionamentos apresentados pelos nobres Edis.

Ao ensejo, reitero a Vossa Excelência os protestos de minha elevada consideração e já patenteado respeito.


ORESTES PREVITALE JÚNIOR
Prefeito Municipal

Anexo: 02 folhas

A

Sua Excelência, a senhora

DALVA DIAS DA SILVA BERTO

Presidente da Egrégia Câmara Municipal de Valinhos

(ERZ/erz)

CÂMARA MUNICIPAL VALINHOS PROTOCOLO 05/03/2020 15:02 000000565



SECRETARIA DE MOBILIDADE URBANA

C.I. Nº 89 / 2020 - S.M.U.

Valinhos, Estado de São Paulo, 02 de março de 2020.

DA: Secretaria de Mobilidade Urbana – S.M.U.

PARA: Departamento Técnico Legislativo / Gabinete do Prefeito – D.T.L. / G.P.

REF: C.I nº 279/2020 – DTL/GP – Requerimento nº 301/2020 – Processo nº 4.059/2020

Em atenção à C.I nº 279/2020 – DTL/GP – Requerimento nº 301/2020 da autoria do Nobre Vereador Mauro de Sousa Penido, solicitando informações sobre estudos a serem realizados e providências concretas da Administração para melhorias do entroncamento das Ruas João Bissoto Filho X Rua Agostinho Capovilla – em frente a sede da Guarda Municipal de Valinhos: (1) Estão prontos os estudos para melhoria no local, após 08 (oito) meses do requerimento deste vereador? Se sim, anexar estudo. (2) Se prontos os estudos, quando serão tomadas as devidas providências? (3) Se negativo o item, qual o motivo de nenhuma providência ter sido tomada, em se tratando de espaço viário em frente a corporação da Guarda Municipal de Valinhos?

- 1. Sim, estudo no anexo;**
- 2. Até o momento foram repintadas as travessias de pedestres. A execução do restante da sinalização proposta encontra-se na programação desta secretaria;**
- 3. Prejudicada.**


Limitados ao exposto, subscrevo-me.

Atenciosamente,

Mauro Haddad Andriano

Secretaria de Mobilidade Urbana

Secretário

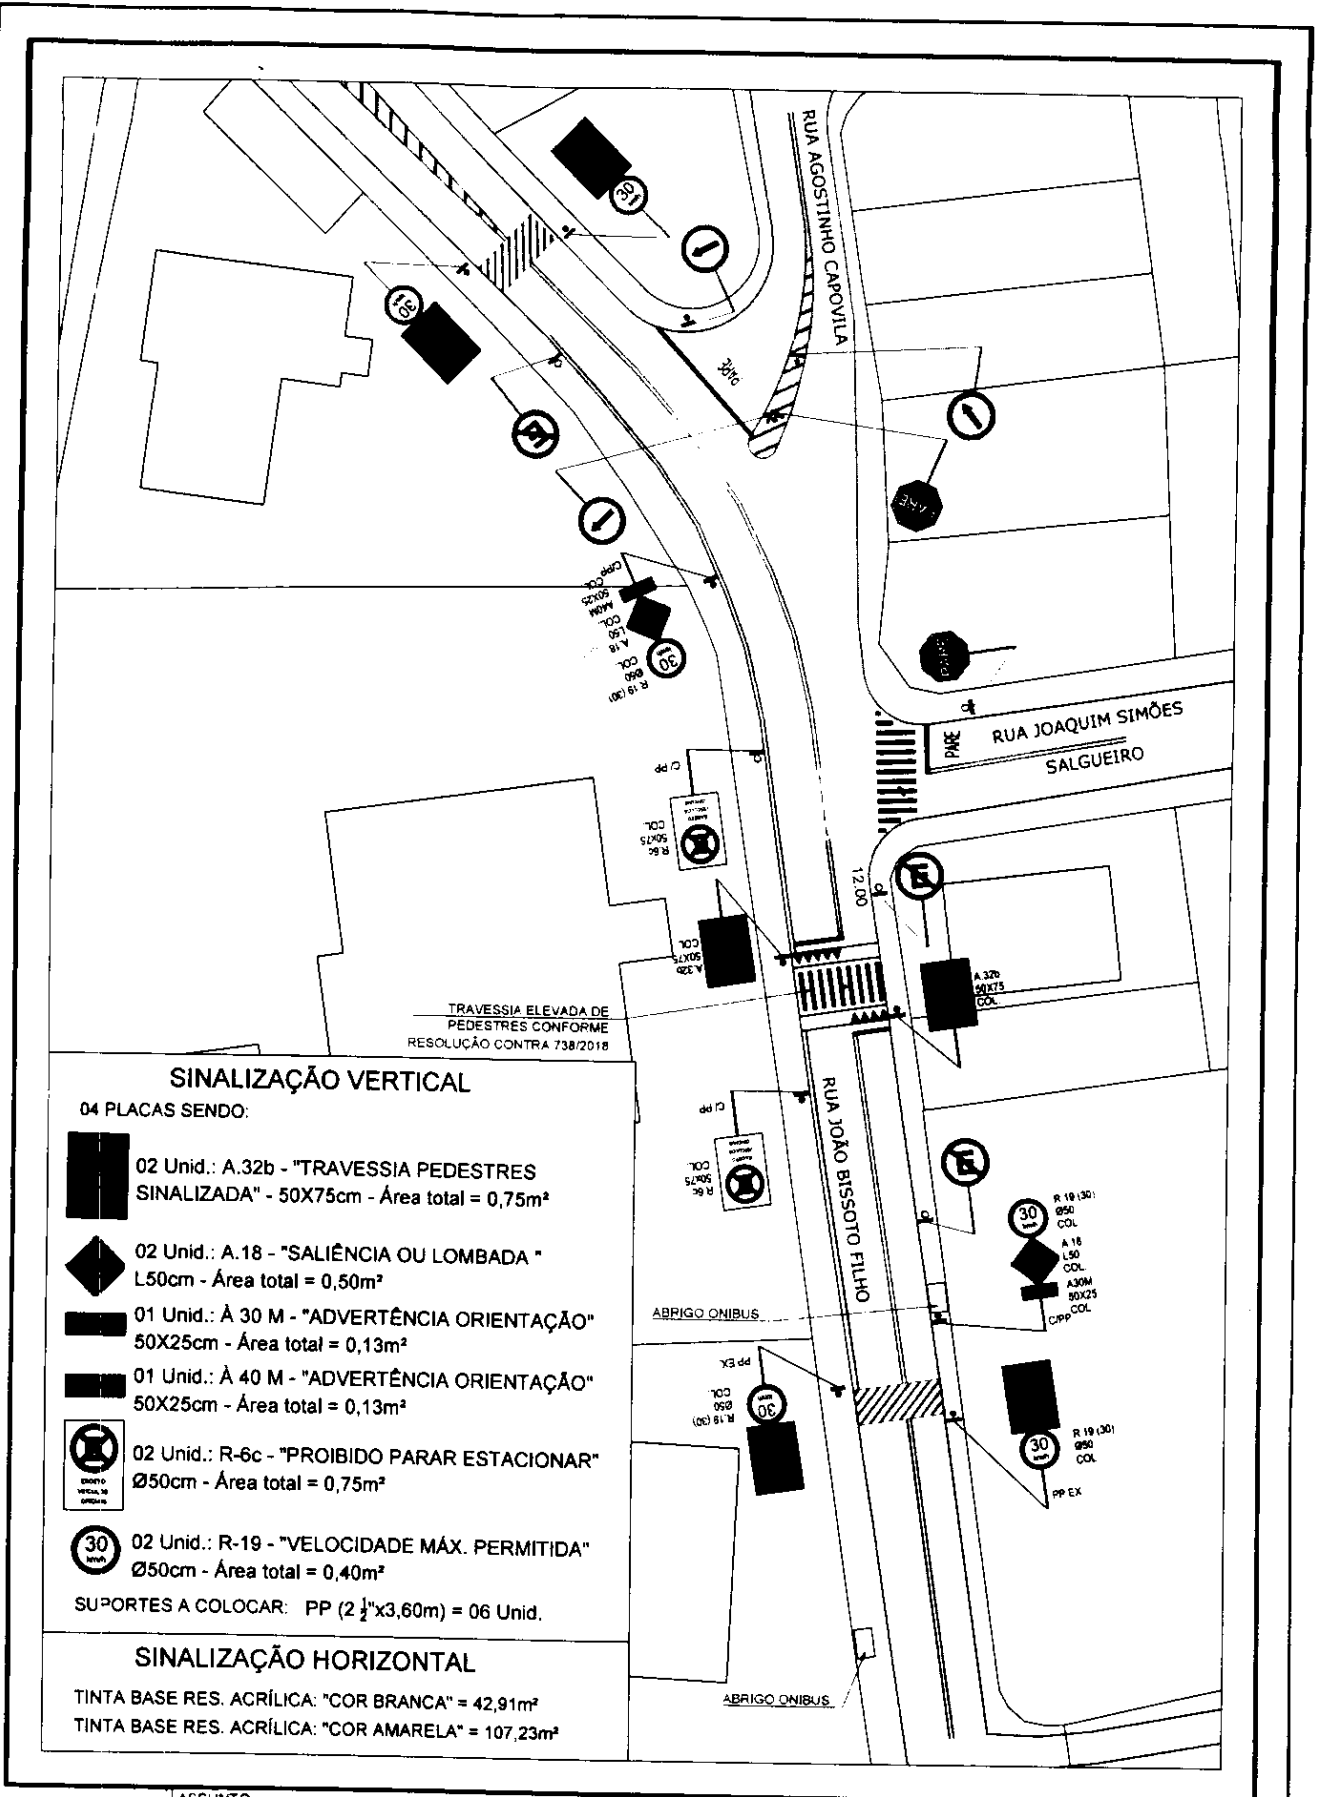

SINALIZAÇÃO VERTICAL

- 04 PLACAS SENDO:
-  02 Unid.: A.32b - "TRAVESSIA PEDESTRES SINALIZADA" - 50X75cm - Área total = 0,75m²
 -  02 Unid.: A.18 - "SALIÊNCIA OU LOMBADA" L50cm - Área total = 0,50m²
 -  01 Unid.: À 30 M - "ADVERTÊNCIA ORIENTAÇÃO" 50X25cm - Área total = 0,13m²
 -  01 Unid.: À 40 M - "ADVERTÊNCIA ORIENTAÇÃO" 50X25cm - Área total = 0,13m²
 -  02 Unid.: R-6c - "PROIBIDO PARAR ESTACIONAR" Ø50cm - Área total = 0,75m²
 -  02 Unid.: R-19 - "VELOCIDADE MÁX. PERMITIDA" Ø50cm - Área total = 0,40m²

SU-PORTES A COLOCAR: PP (2 1/2"x3,60m) = 06 Unid.

SINALIZAÇÃO HORIZONTAL

TINTA BASE RES. ACRÍLICA: "COR BRANCA" = 42,91m²
 TINTA BASE RES. ACRÍLICA: "COR AMARELA" = 107,23m²

SMU
 SECRETARIA DE MOBILIDADE URBANA

ASSUNTO: SINALIZAÇÃO VIÁRIA - RUA JOÃO BISSOTO FILHO (GUARDA MUNICIPAL)

CONTEÚDO: SINALIZAÇÃO VIÁRIA - RUA JOÃO BISSOTO FILHO (GUARDA MUNICIPAL)
 DESENVOL.: IGOR AUGUSTUS CARREGOSA DA SILVA PITAS (ARQUITETO)
 CHEFE SEÇÃO: SERGIO ELYEL IZIDORIO (DEPARTAMENTO DE PROJETOS)
 SECRETARIO: MAURO HADDAD ANDRINO (SECRETARIA DE MOBILIDADE URBANA)

[Handwritten signature]

ORIGINAL
 Escala = 1:750

DATA 24/10/2019

ORIGINAL
 47/19

D.P. - SMU
 PREFEITURA DO MUNICÍPIO DE VALINHOS

CEL. ÚNICA