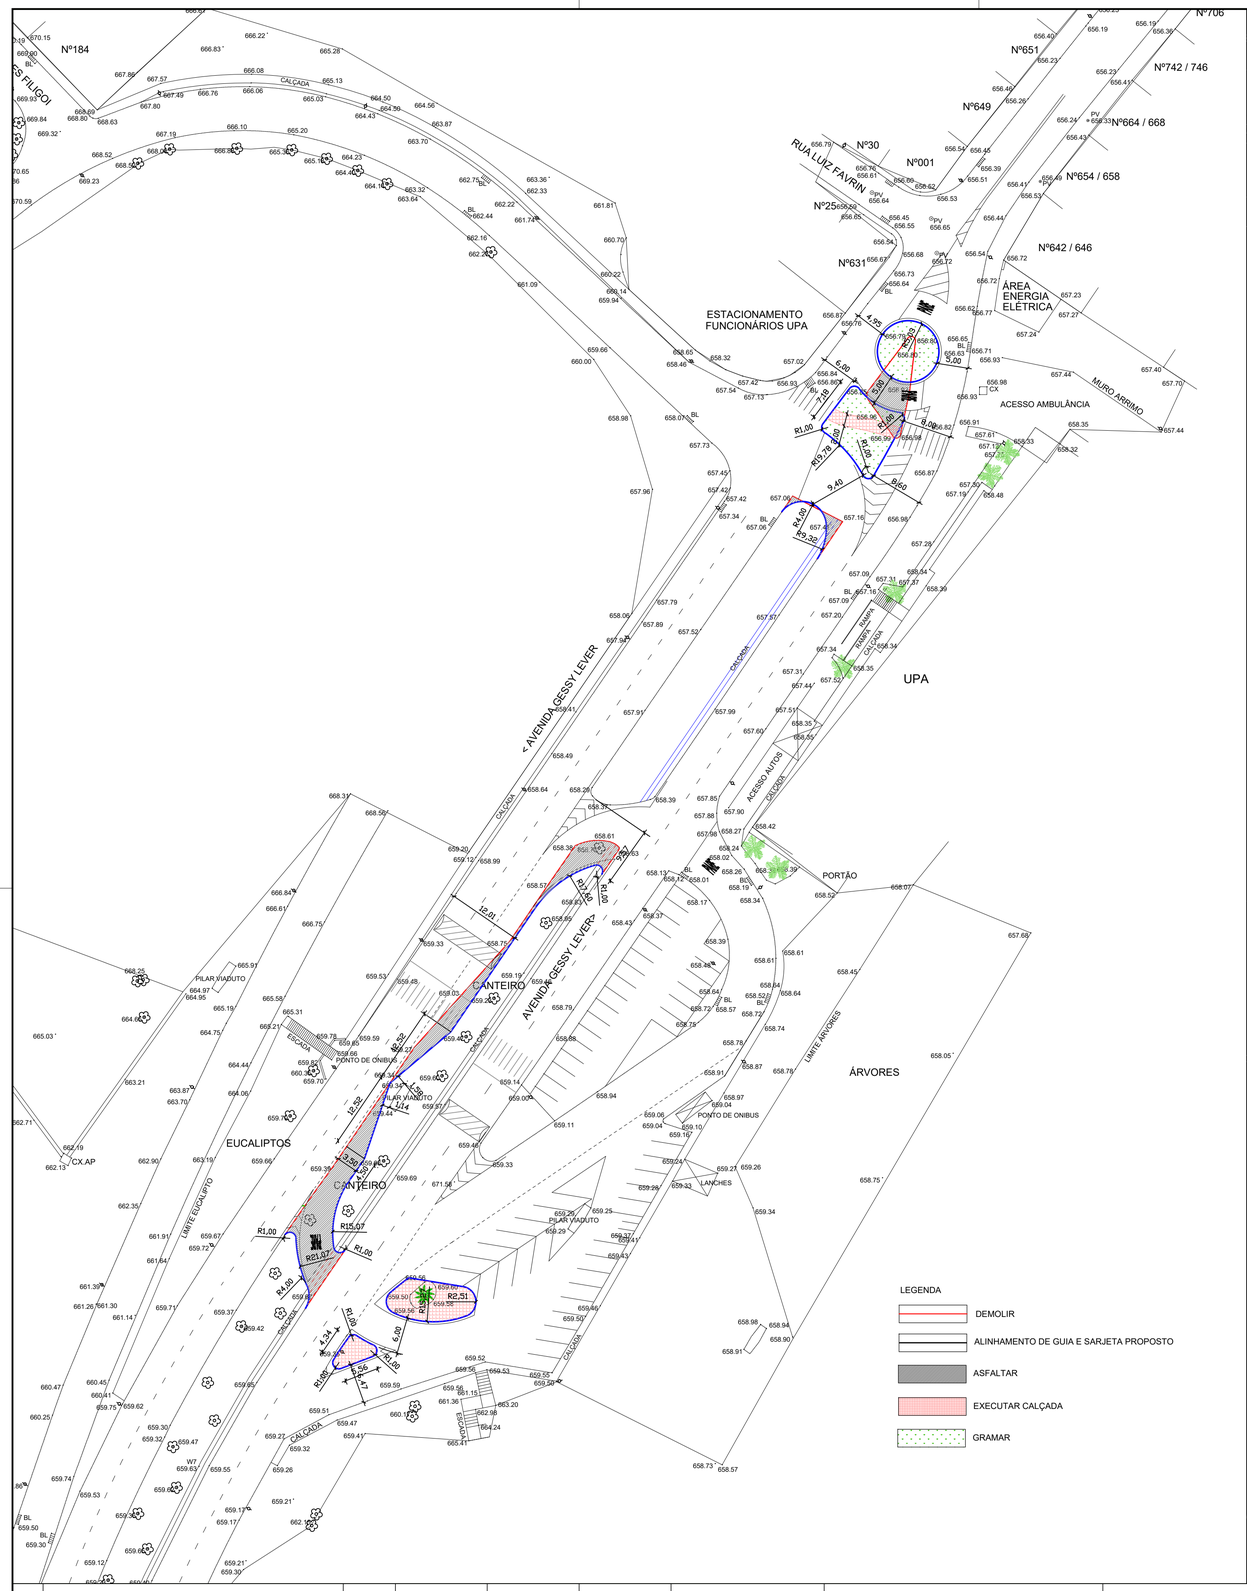

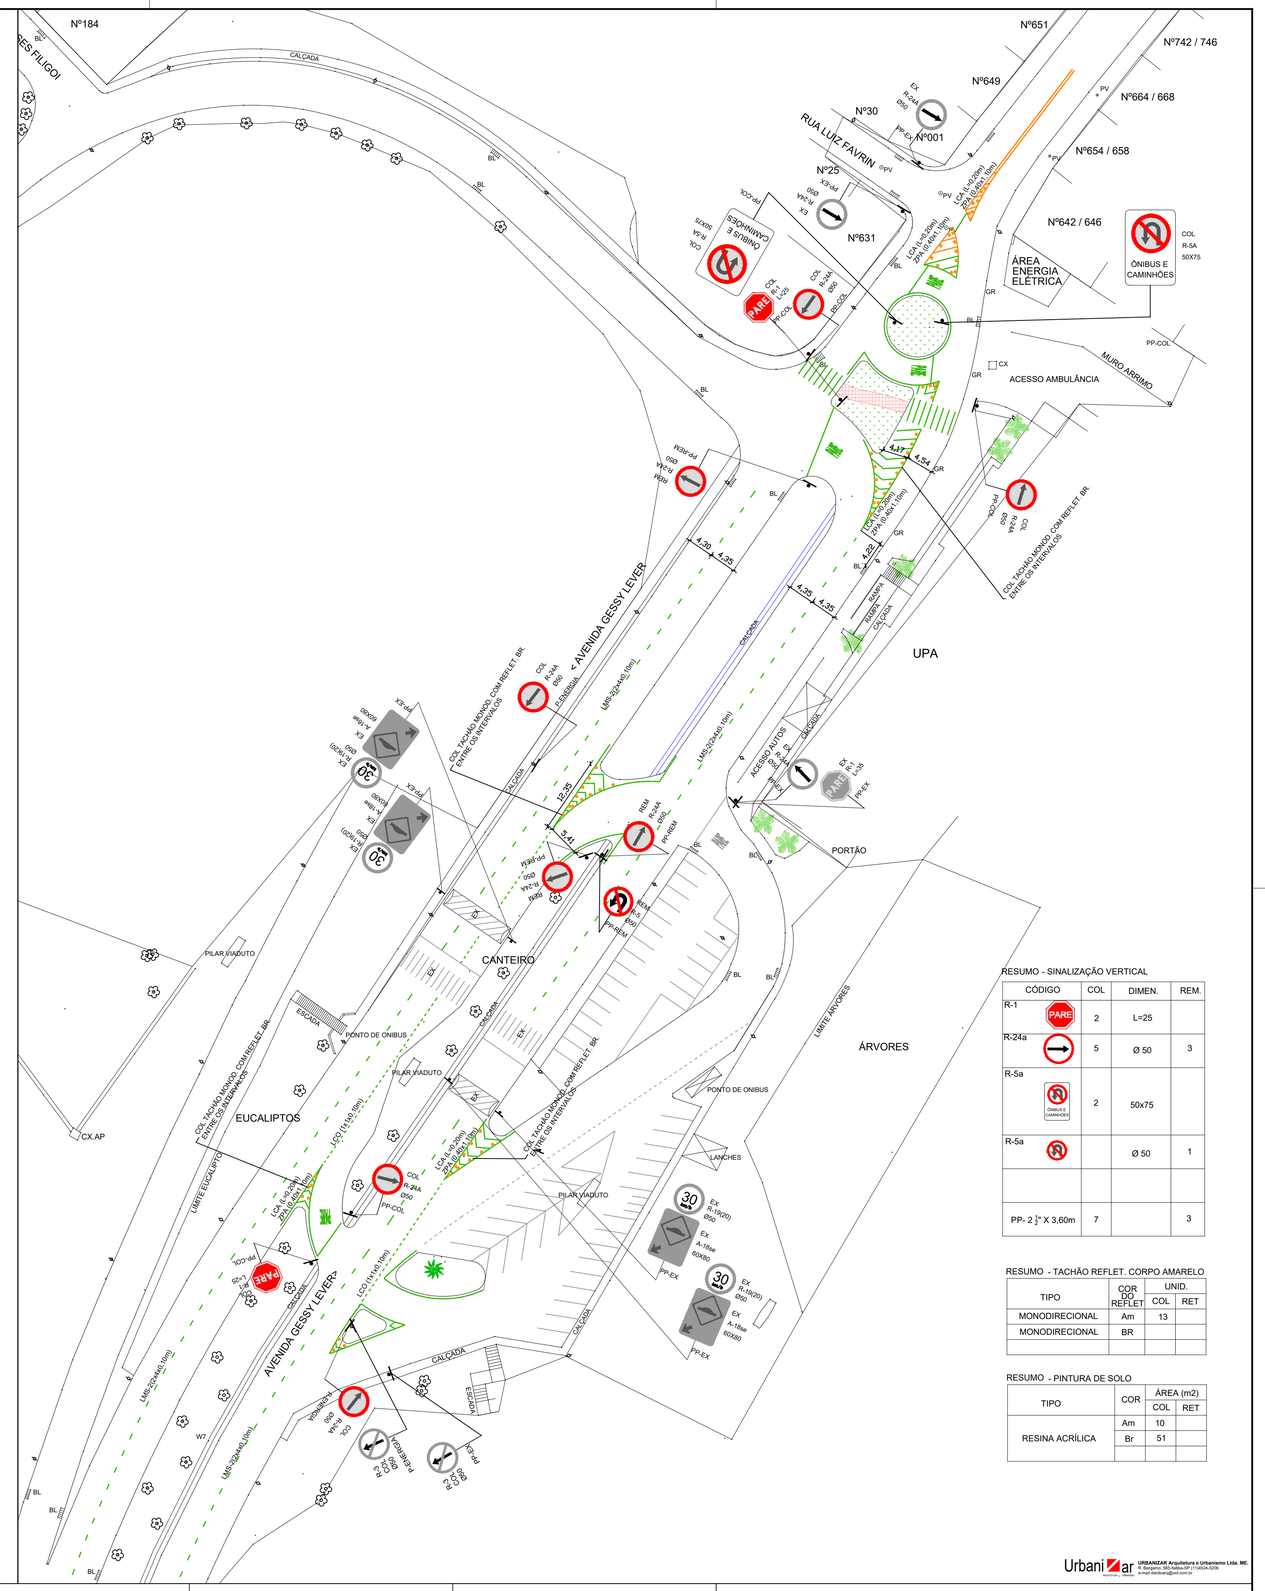

RESUMO - SINALIZAÇÃO VERTICAL

CÓDIGO	COL	DIMEN.	REM.
R-1 (PARE)	2	L=25	
R-24a	5	Ø 50	3
R-5a (Ônibus e Caminhões)	2	50x75	
R-5a		Ø 50	1
PP- 2 1/2" X 3,60m	7		3

RESUMO - TACHÃO REFLET. CORPO AMARELO

TIPO	COR DO REFLET	UNID.	
		COL	RET
MONODIRECIONAL	Am	13	
MONODIRECIONAL	BR		

RESUMO - PINTURA DE SOLO

TIPO	COR	ÁREA (m2)	
		COL	RET
RESINA ACRÍLICA	Am	10	
	Br	51	

Urbani ar ARQUITETURA URBANIZAR
URBANIZAR Arquitetura e Urbanismo Ltda. ME.
R. Bergamo, 580 Sidlha-SP / (14)234-3235
e-mail danilosar@yall.com.br

Nº	DISCRIMINAÇÃO	DATA	EMITENTE	VERIFICAÇÃO	APROVAÇÃO	CÓDIGO	OBJETO

REVISÕES — DOCUMENTOS DE REFERÊNCIA

		VERIFICAÇÃO	APROVAÇÃO
ELAB.	DANILO SOARES		
DES.	DANILO SOARES		
VERIF.			
RESP.TEC.	CAU:		

PREFEITURA MUNICIPAL DE VALINHOS

EMPREENDIMENTO:

SUB-TRECHO: AV. GESSY LEVER PRÓXIMO AO UPA

OBJETO: ESTUDO ADEQUAÇÃO GEOMÉTRICA E SINALIZAÇÃO

ESCALA:	CÓDIGO:	FOLHA	REVISÃO
1:500		ÚNICA	Ø