



Ofício nº 885/2020-DTL/GP/P

Valinhos, em 17 de julho de 2020.

Ref.: **Requerimento nº 918/20-CMV**
Vereador José Henrique Conti
Processo administrativo nº 10.503/2020-PMV

Excelentíssima Senhora Presidente:

Atendendo à solicitação contida no requerimento supra epigrafado, de autoria do Vereador **José Henrique Conti**, consultada as áreas competentes da Municipalidade, encaminho a Vossa Excelência, os esclarecimentos aos quesitos formulados, como seguem:

1. É de conhecimento da Municipalidade a grande quantidade de caminhões estacionados de forma irregular no decorrer da Avenida Invernada, entre o Viaduto Laudo Natel até Faculdade Anhanguera? Quais medidas o departamento competente irá tomar ou tomou para regularizar a situação?

Resposta: Sim, segundo a Secretaria de Mobilidade Urbana houve orientação dos motoristas e autuações.

2. Quais as contrapartidas firmadas junto a Municipalidade? Foi apresentado estudo de impacto do trânsito? Detalhar as contrapartidas e encaminhar cópia do estudo de impacto do trânsito.

Resposta: O presente empreendimento não possui contrapartida financeira e sim obrigação de empreender.

Foi realizado Estudo de Impacto de Trânsito, já encaminhado a esta Egrégia Casa de Leis, através do Ofício nº 817/2020-DTL/GP/P, que foi enviado em resposta ao requerimento nº 965/2020 da vereadora Mônica Morandi, protocolizado no último dia 16 de julho.

3. Haverá a implantação de um retorno na Av. Invernada, na entrada do novo Atacadista Roldão? Em caso afirmativo, há projeto técnico aprovado? Quem é o engenheiro responsável pela obra? Qual o custo total? Quem custeou referida obra? Enviar cópia do projeto técnico aprovado.

Resposta: Sim, o projeto aprovado foi realizado pela equipe técnica da Secretaria de Mobilidade Urbana. A obra foi custeada pelo Supermercado Roldão, portanto, não é de nosso conhecimento o valor dispendido.

A cópia do projeto técnico, segue em anexo.

CNPJ: 07.083.888/0001-91



PREFEITURA DE **VALINHOS**

4. Quais obras estão sendo executadas na área verde existente na Av. Invernada, esquina com a Rua Doze de Outubro? Os comerciantes locais foram notificados? Há projeto técnico aprovado? Quem é o engenheiro responsável? Qual o custo total da obra? Quem irá custear? Serão suprimidos exemplares arbóreos? Em caso afirmativo, quais espécies? Há autorização dos órgãos ambientais? Encaminhar cópia de toda documentação pertinente ao assunto.

Resposta: Está sendo executado um Bolsão de Estacionamento. Sim, os comerciantes foram notificados e há projeto técnico aprovado, sob responsabilidade da empresa Urbanizar, o custo da obra encontra-se em orçamento e será suportada pela Prefeitura Municipal de Valinhos. Não serão suprimidos exemplares arbóreos.

Encaminho, na forma do anexo, documentos pertinentes, disponibilizados pela Secretaria de Mobilidade Urbana.

Ao ensejo, reitero a Vossa Excelência os protestos de minha elevada consideração e já patenteado respeito.


ORESTES PREVITALE JÚNIOR
Prefeito Municipal

Anexo: 02 folhas.


A

Sua Excelência, a senhora

DALVA DIAS DA SILVA BERTO

Presidente da Egrégia Câmara Municipal de Valinhos

(PMB/pmb)

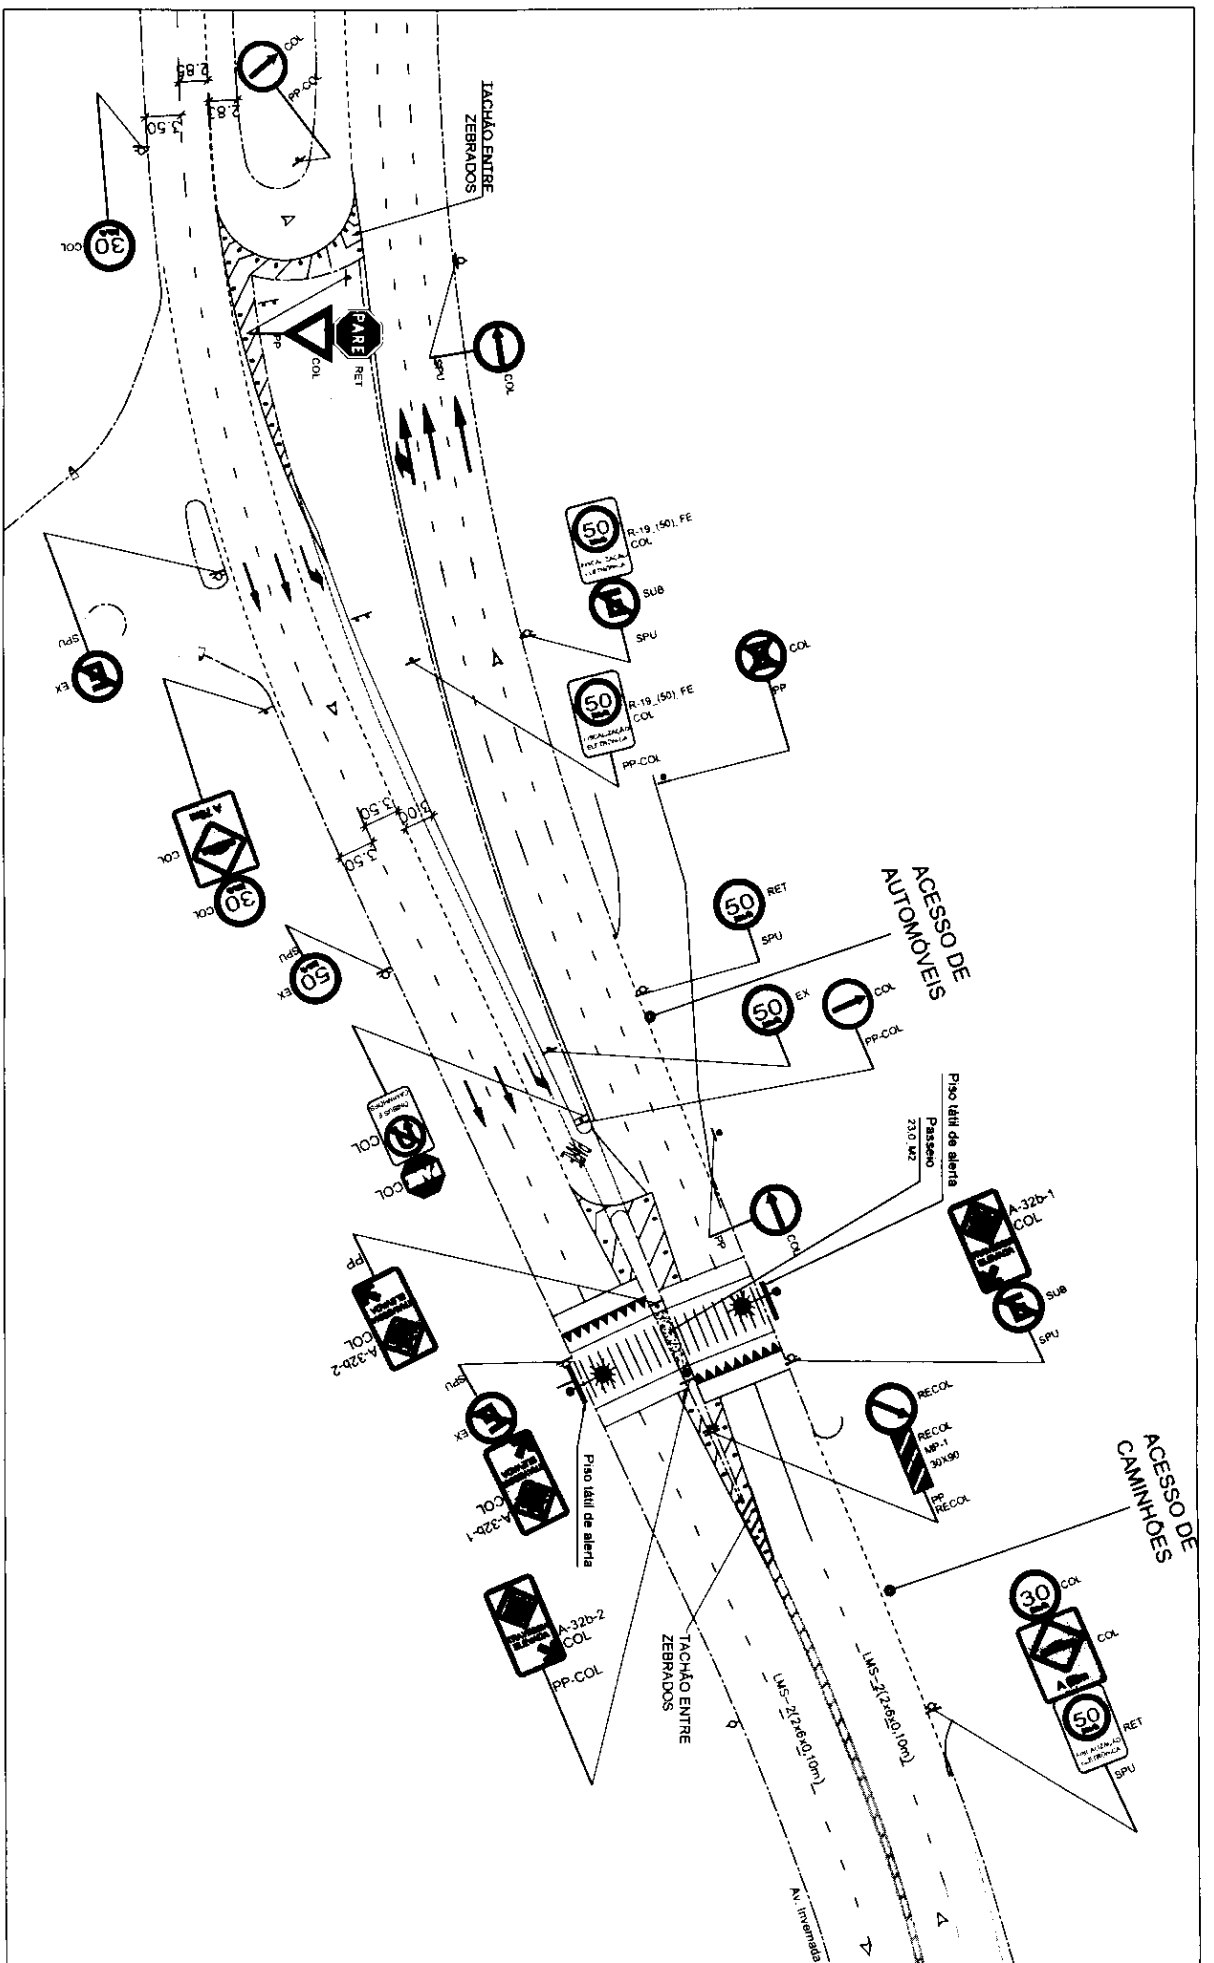

ANOTAÇÕES:

A pavimentação deverá ser prevista para tráfego pesado.

SMU
SECRETARIA DE MOBILIDADE URBANA

ASSUNTO: GEOMÉTRICO RETORNO AVENIDA INVERNADA
Local: Valinhos - S.P.

CONTEUDO: AJUSTE GEOMÉTRICO RETORNO DA AVENIDA INVERNADA, TERCEIRO TRAFEGO.

DEPARTAMENTO DE PROJETOS: IGOR AUGUSTUS CARREGGOSA DA SILVA PIETAS

SECRETARIO: MAURICIO MADRUGA ANTUNHO

SECRETARIA DE MOBILIDADE URBANA
PREFEITURA DO MUNICIPIO DE VALINHOS


S.M.U. - D.P.

DATA ORIGINAL: 25/20

ORIGINAL: 1:50 1:500

LEGENDA

	EXECUTAR PASSEIO
	GRAMMAR
	DEMOUR
	ALINHAMENTO DE GUIA E SARIJETA PROPOSTO

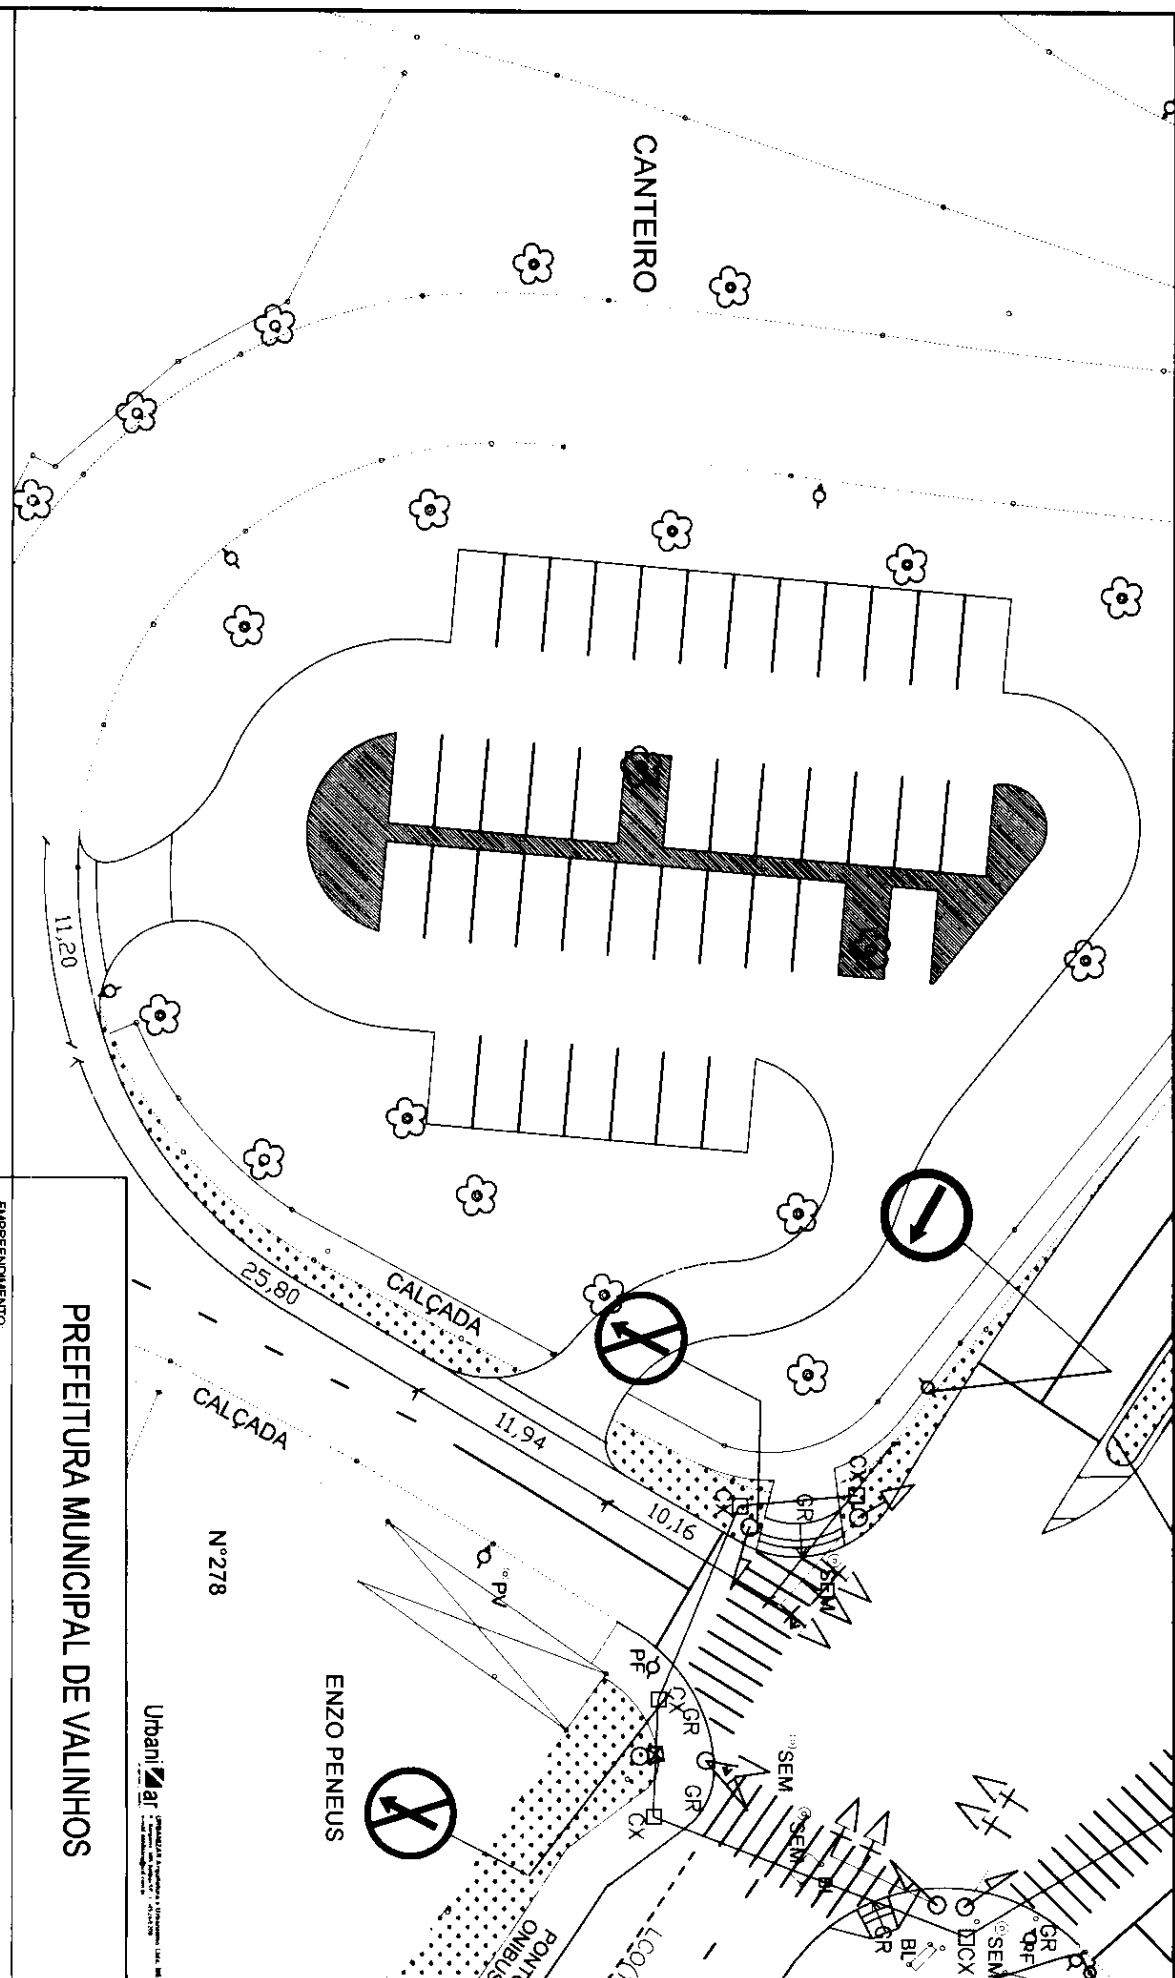

PREFEITURA MUNICIPAL DE VALINHOS

EMPRESAMENTO:
 SUB-TRECHO: AV. INVERNADA / AV. OROZIMBO MALA
 OBJETO: ESTUDO ADEQUAÇÃO GEOMETRICA

ESCALA	CODIGO	FOLHA	REVISAO
1:500		02/02	0

Urbanizar ar

ENZO PENEUS

CANTEIRO

CALÇADA

CALÇADA

Nº 278



PONTA OMBRUS

LC0412

10,16

11,94

25,80

11,20