



**PREFEITURA DE  
VALINHOS**

**OF. Nº 492/2021-DTL/SAJI/P**

Valinhos, em 12 de abril de 2021.

**Referente:** Resposta ao Requerimento nº 485/21-CMV

**Vereador José Henrique Conti**

Processo administrativo nº 4798/2021-PMV

Excelentíssimo Senhor Presidente,

Com nossos cordiais cumprimentos, e em resposta ao Requerimento em epígrafe, seguem anexadas, as informações disponibilizadas pelas áreas competentes da Municipalidade, solicitando sejam encaminhadas ao autor da propositura.

Sem mais para o momento, registramos protestos de elevada estima e consideração.

Atenciosamente,

  
**LUCIMARA GODOY VILAS BOAS**

**Prefeita Municipal**

**Anexo:** 02 folhas

Ao

Excelentíssimo Senhor,

**FRANKLIN DUARTE DE LIMA**

Presidente da Egrégia Câmara Municipal de Valinhos

AR/ar



**“REF. C.I.Nº 637/2021 - DTL/SAJI”**

**“REQUERIMENTO Nº 485/2021 - VEREADOR JOSÉ HENRIQUE CONTI”**

**AO DEPARTAMENTO TÉCNICO LEGISLATIVO/S.A.J.I.**

Em referência a esta CI de nº 6372021 - DTL/SAJI, quanto ao questionamento do Nobre Vereador, temos a informar que:

1. Quando foi realizada a última vistoria na obra sendo executada na Av. Invernada (Supermercado Dalben)? Enviar cópia do relatório.

**Resposta: Trata-se de obra particular e a Fiscalização de Obras da Secretaria de Planejamento e Meio Ambiente, realiza suas funções em todo o Município. Na vistoria final, por ocasião do “Habite-se” será verificado se a obra está executada conforme projeto aprovado.**

2. A obra (construção de muro) que está sendo executada paralela ao passeio público está respeitando legislação em vigor? Em caso negativo, quais providências serão tomadas? De que forma será executado o passeio público?


**Resposta: O projeto técnico em anexo, contempla as indagações quanto ao passeio público, que será executado dentro do empreendimento de forma a proteger o pedestre (de acordo com a legislação vigente. Ainda assim, o responsável técnico já assumiu compromisso com esta Secretaria de modificar a construção se o resultado for adverso.**

3. Enviar a esta Casa de Leis, cópia do projeto técnico, incluindo projeto de construção do passeio público.

**Resposta: Segue anexo.**

SPMA, em 07 de abril de 2021.

**IVAIR NUNES PEREIRA**  
**Secretário de Planejamento e Meio Ambiente**

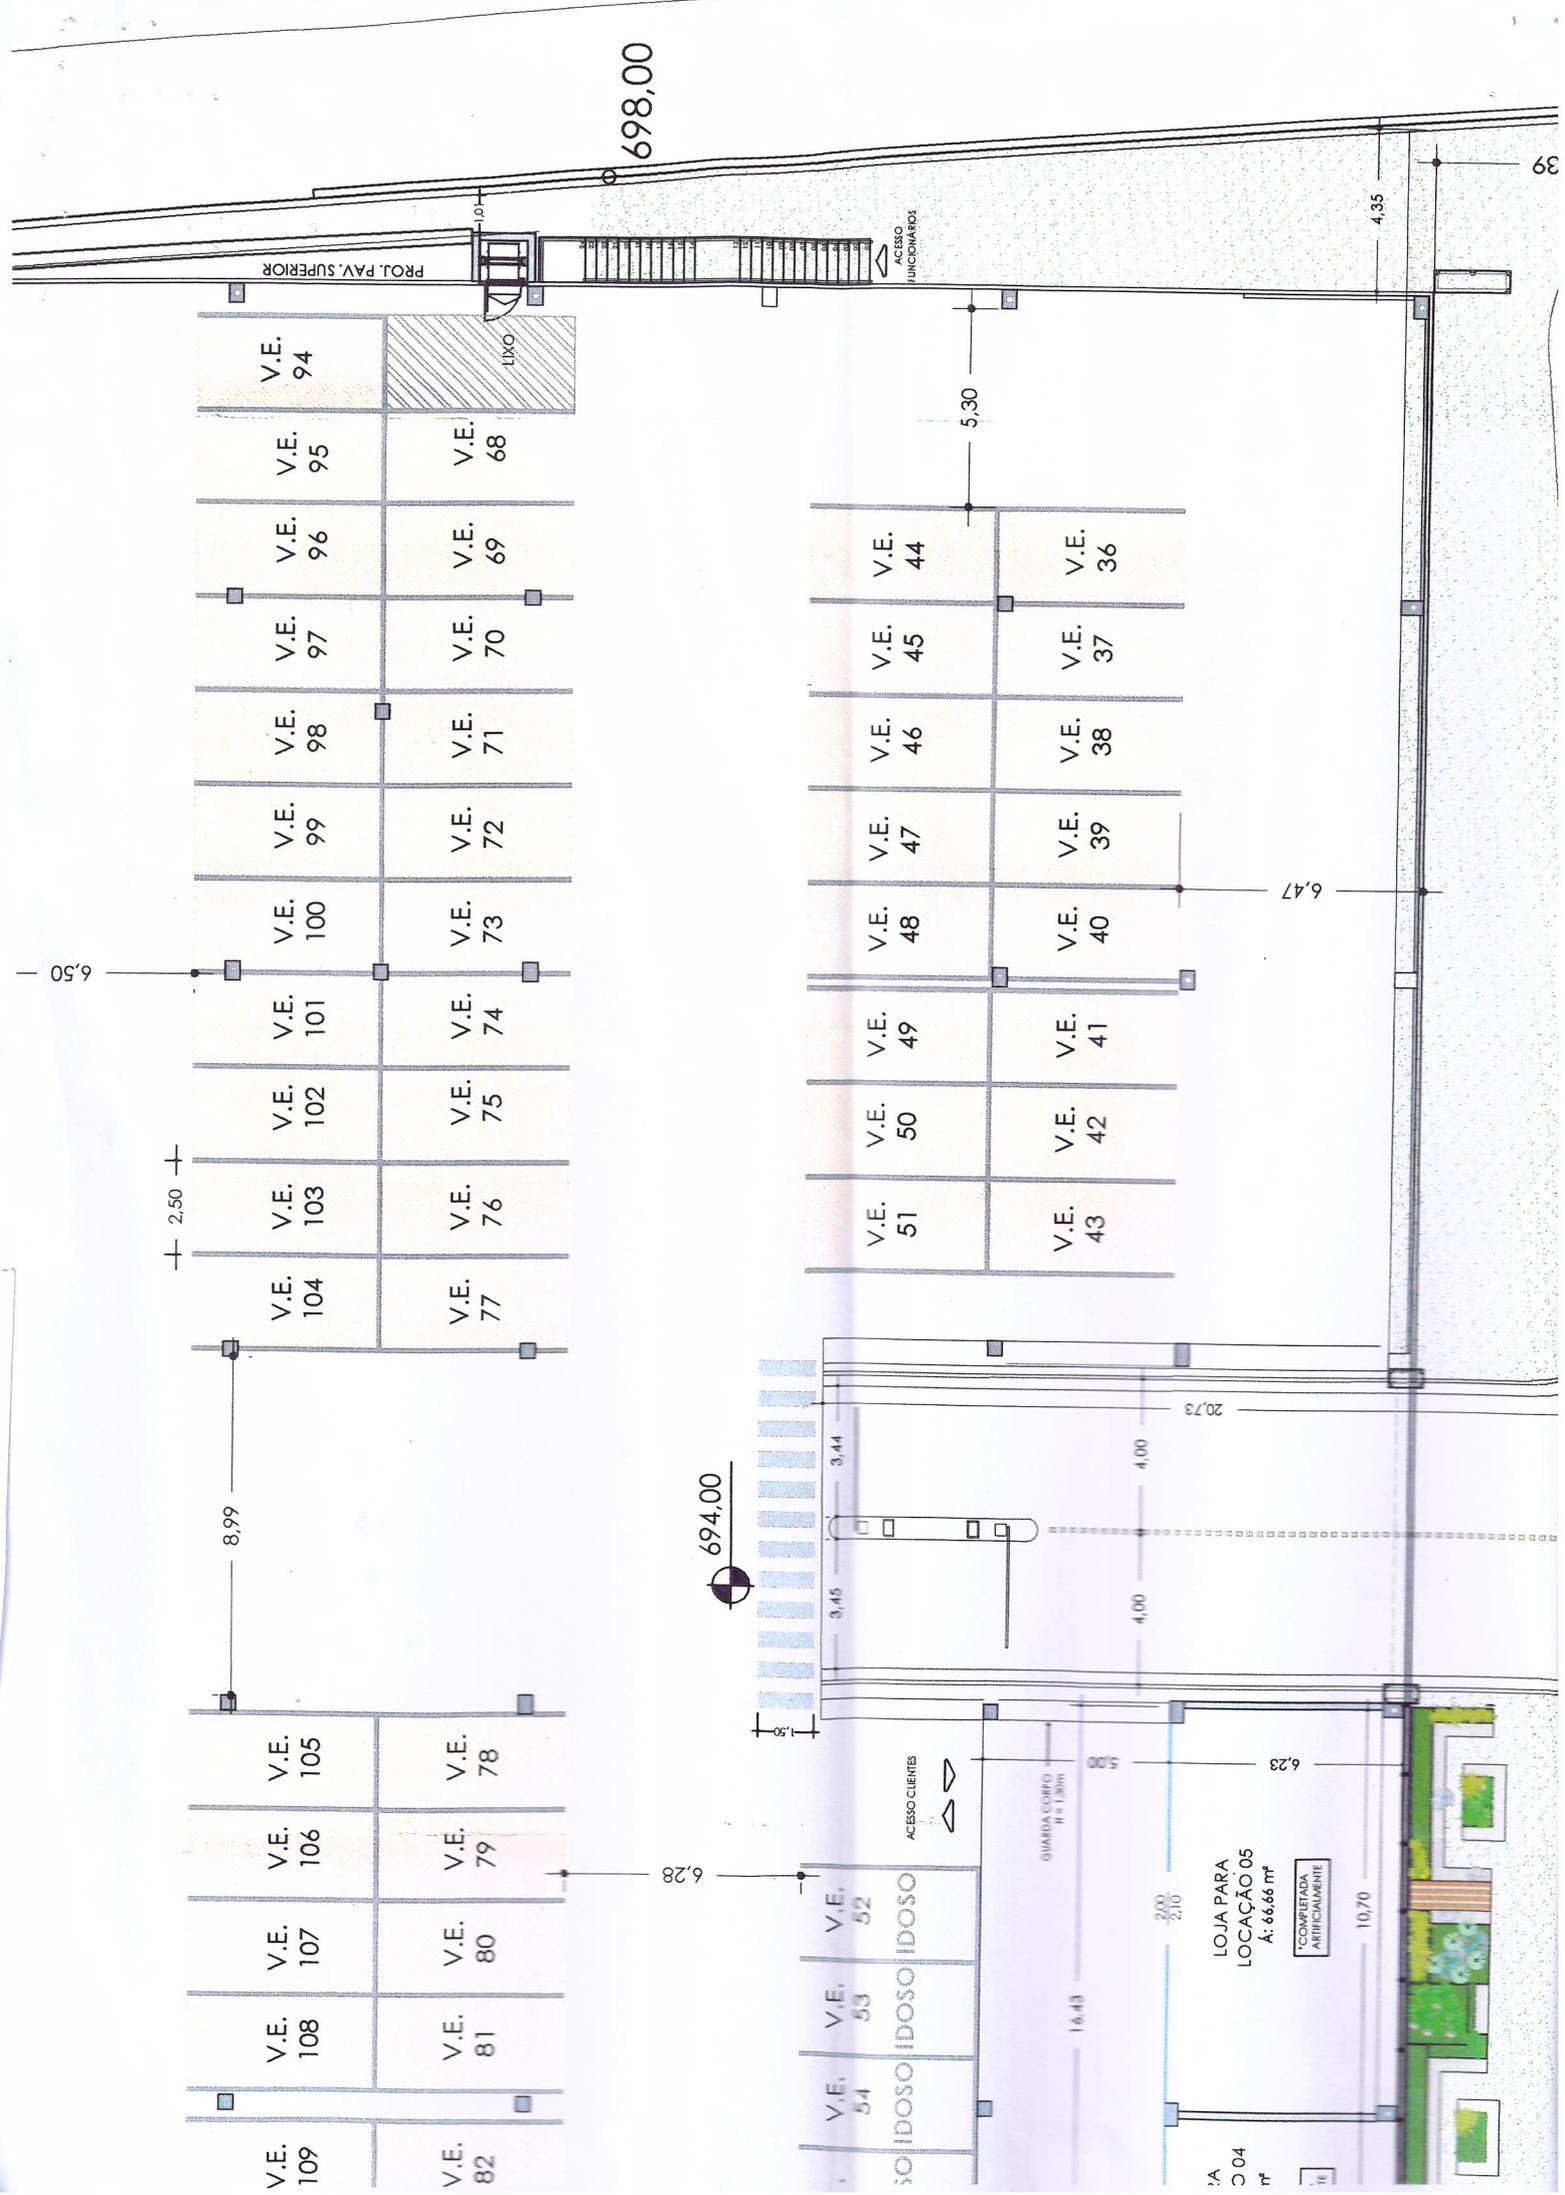

V.E. 94

V.E. 95

V.E. 96

V.E. 97

V.E. 98

V.E. 99

V.E. 100

V.E. 101

V.E. 102

V.E. 103

V.E. 104

V.E. 105

V.E. 106

V.E. 107

V.E. 108

V.E. 109

V.E. 68

V.E. 69

V.E. 70

V.E. 71

V.E. 72

V.E. 73

V.E. 74

V.E. 75

V.E. 76

V.E. 77

V.E. 78

V.E. 79

V.E. 80

V.E. 81

V.E. 82

V.E. 44

V.E. 45

V.E. 46

V.E. 47

V.E. 48

V.E. 49

V.E. 50

V.E. 51

V.E. 52

V.E. 53

V.E. 54

V.E. 36

V.E. 37

V.E. 38

V.E. 39

V.E. 40

V.E. 41

V.E. 42

V.E. 43

V.E. 55

V.E. 56

V.E. 57

V.E. 58

V.E. 59

V.E. 60

V.E. 61

V.E. 62

V.E. 63

V.E. 64

V.E. 65

V.E. 66

V.E. 67

1,10

698,00

PROJ. PAV. SUPERIOR

ACESSO FUNCIONARIOS

4,35

5,30

6,47

6,50

2,50

8,99

694,00

3,44

3,45

4,00

4,00

20,73

ACESSO CLIENTES

GUARDA CORPO

11 x 1,80m

LOJA PARA LOCAÇÃO 05

Á: 66,66 m²

100% BETÃO ARTIFICIALMENTE

2,00

2,10

5,00


16,43

6,23

10,70

6,28

39

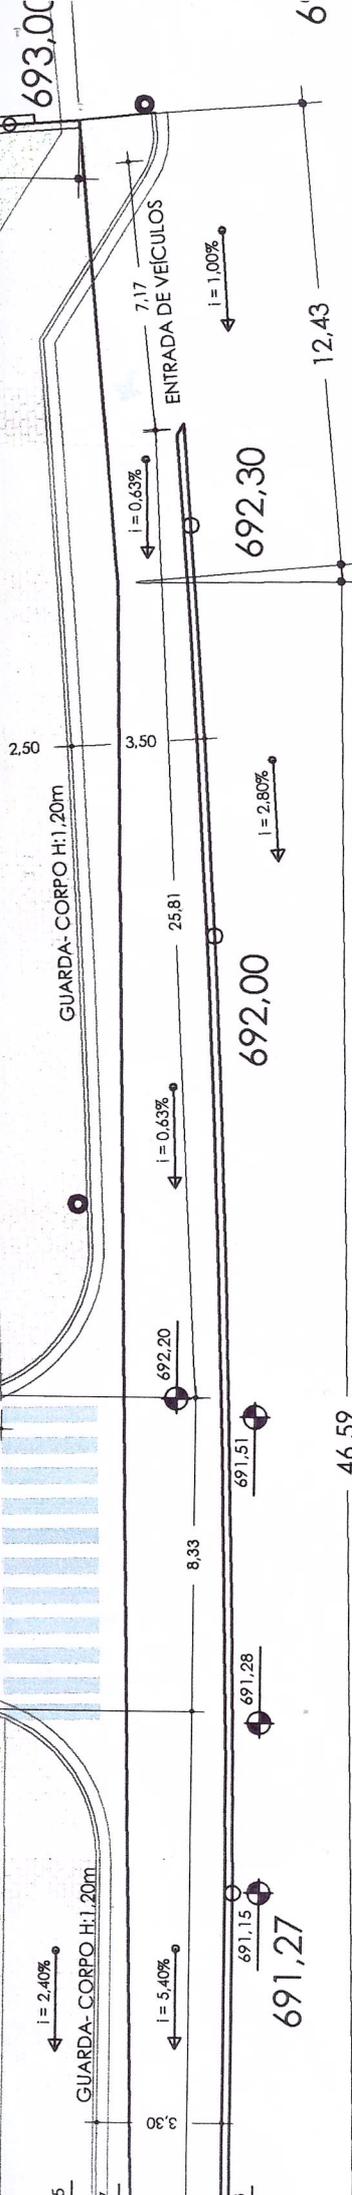

O LOTE NÃO APRESENTA NENHUMA ESPÉCIE DE ÁRVORE DEFRENTE AO IMÓVEL.

VAGAS DE CARRO: TOTAL 255

LEG.	QUANT.
PRESTADORES DE SERVIÇOS	03
FUNCIONÁRIOS	31
CLIENTES	199
IDOSO 5%	12
PORTADOR NECESSIDADE ESPECIAL 2%	05

VAGAS DE MOTO: TOTAL 51

LEG.	QUANT.
PRESTADORES DE SERVIÇOS	07
FUNCIONÁRIOS	29
CLIENTES	15

692,00

Fls. N°  
 Proc. N°/Ano 1637/2021  
 Dep. 485/2021

PL/ ESC