


projeto arquitetônico | serviço de hemodinâmica

santa casa de valinhos
novembro de 2024




PLANTA DE PRÉ-EXISTÊNCIA

ESC.: 1/100

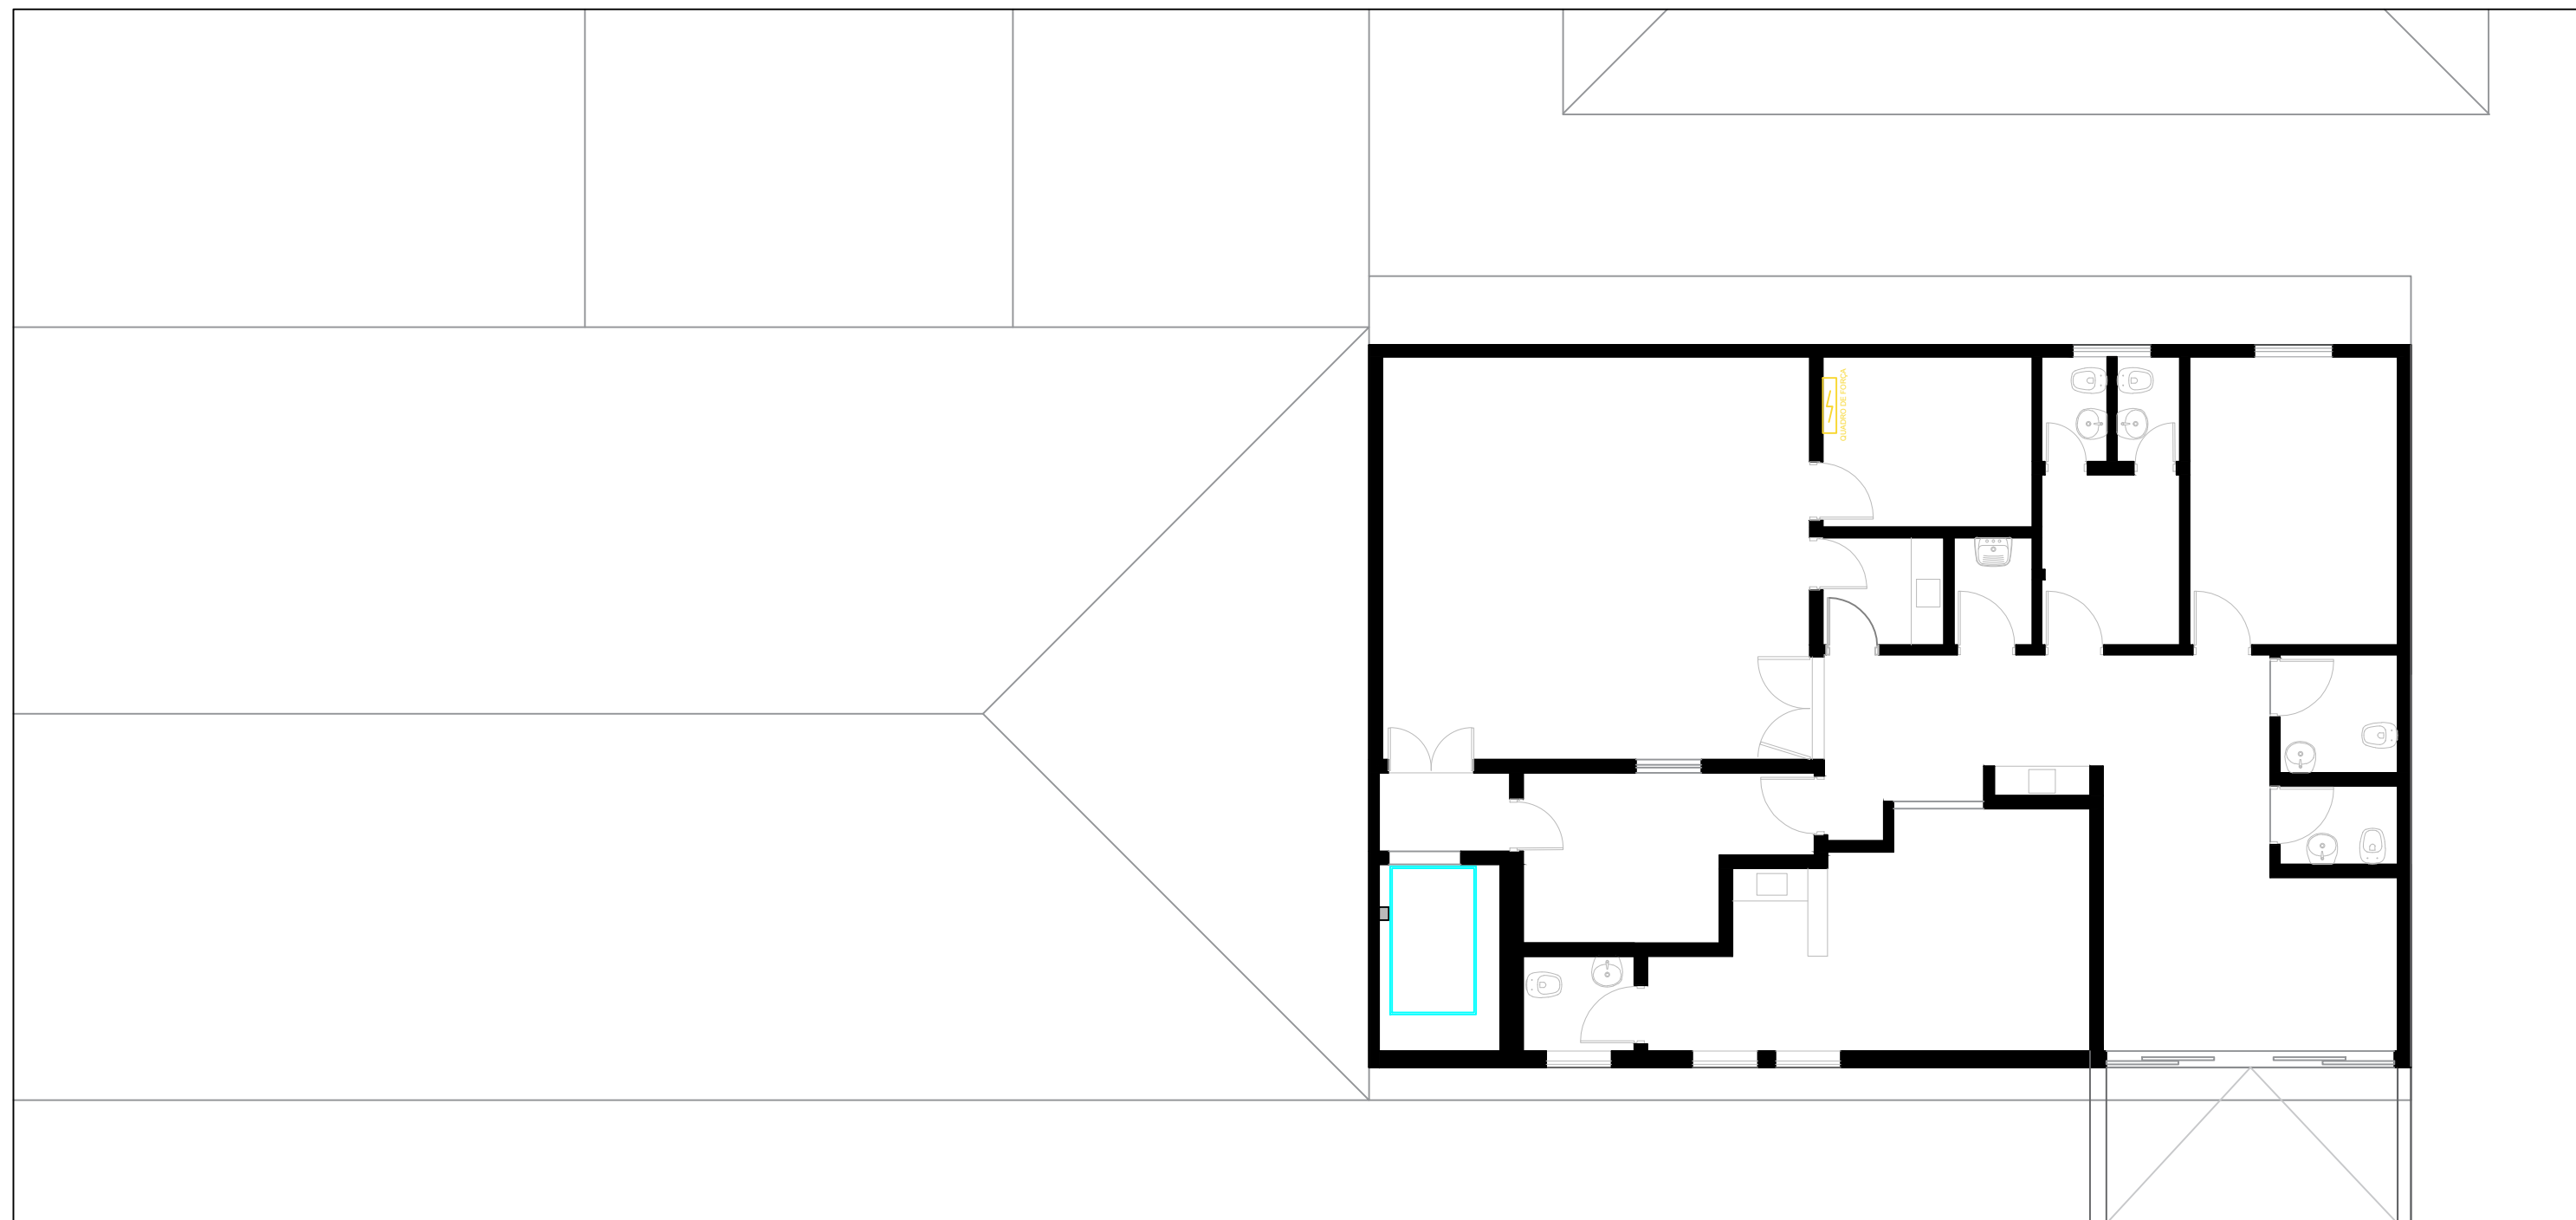


PLANTA DE PRÉ-EXISTÊNCIA (COBERTURA)

ESC.: 1/100

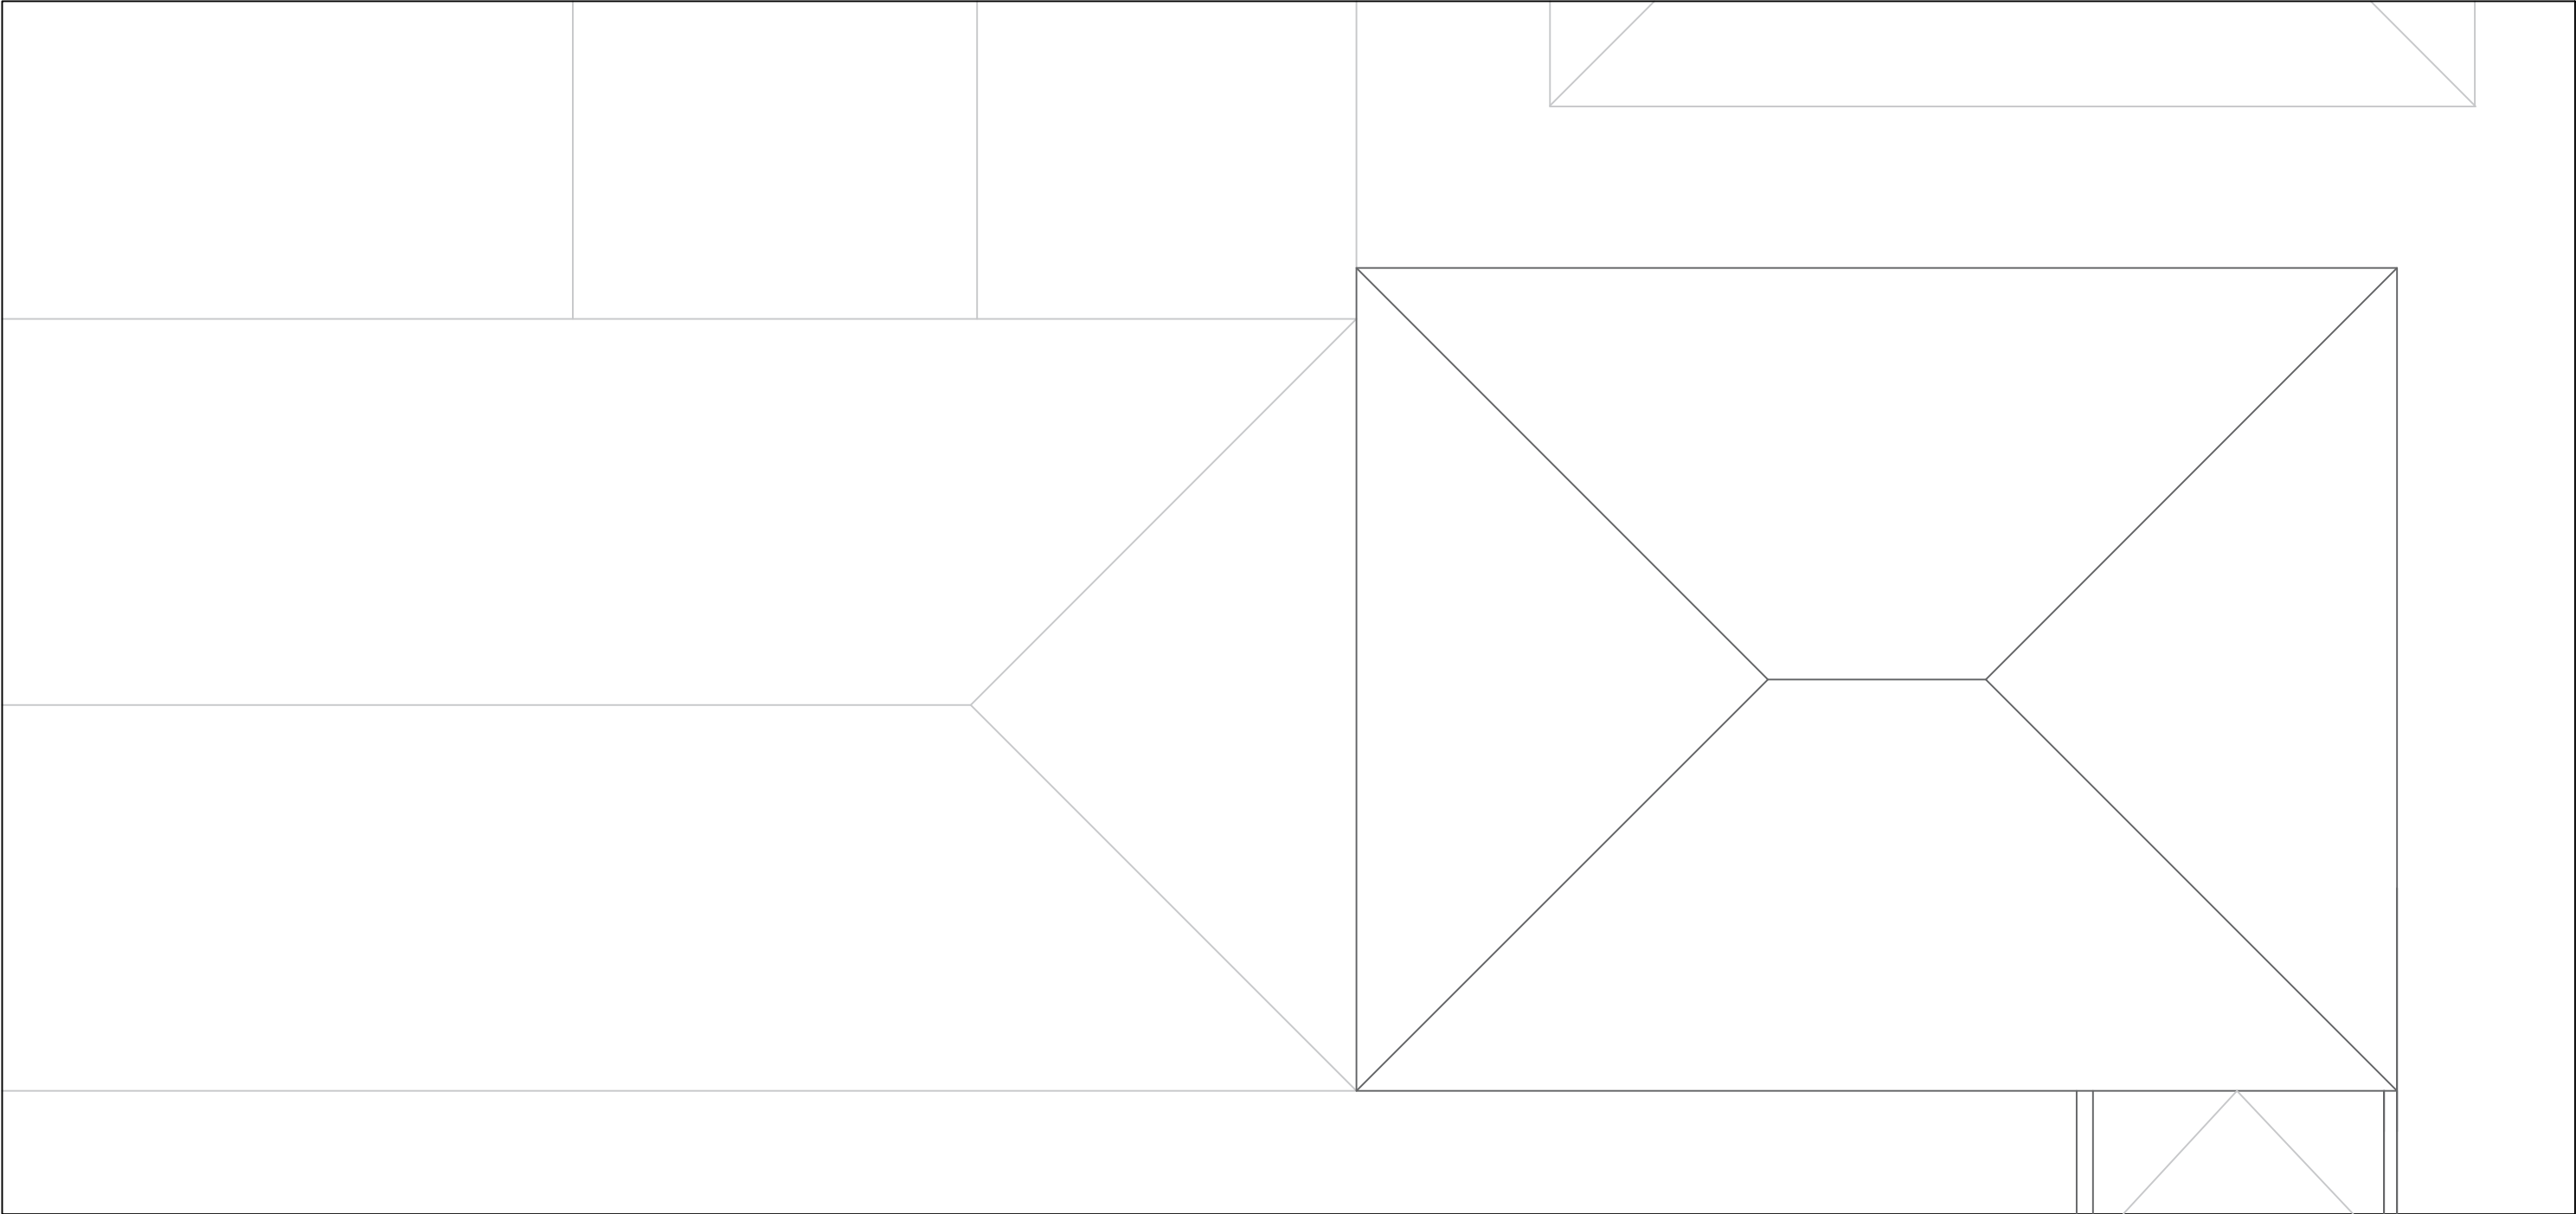


PROPOSTA DE INTERVENÇÃO

ESC.: 1/100

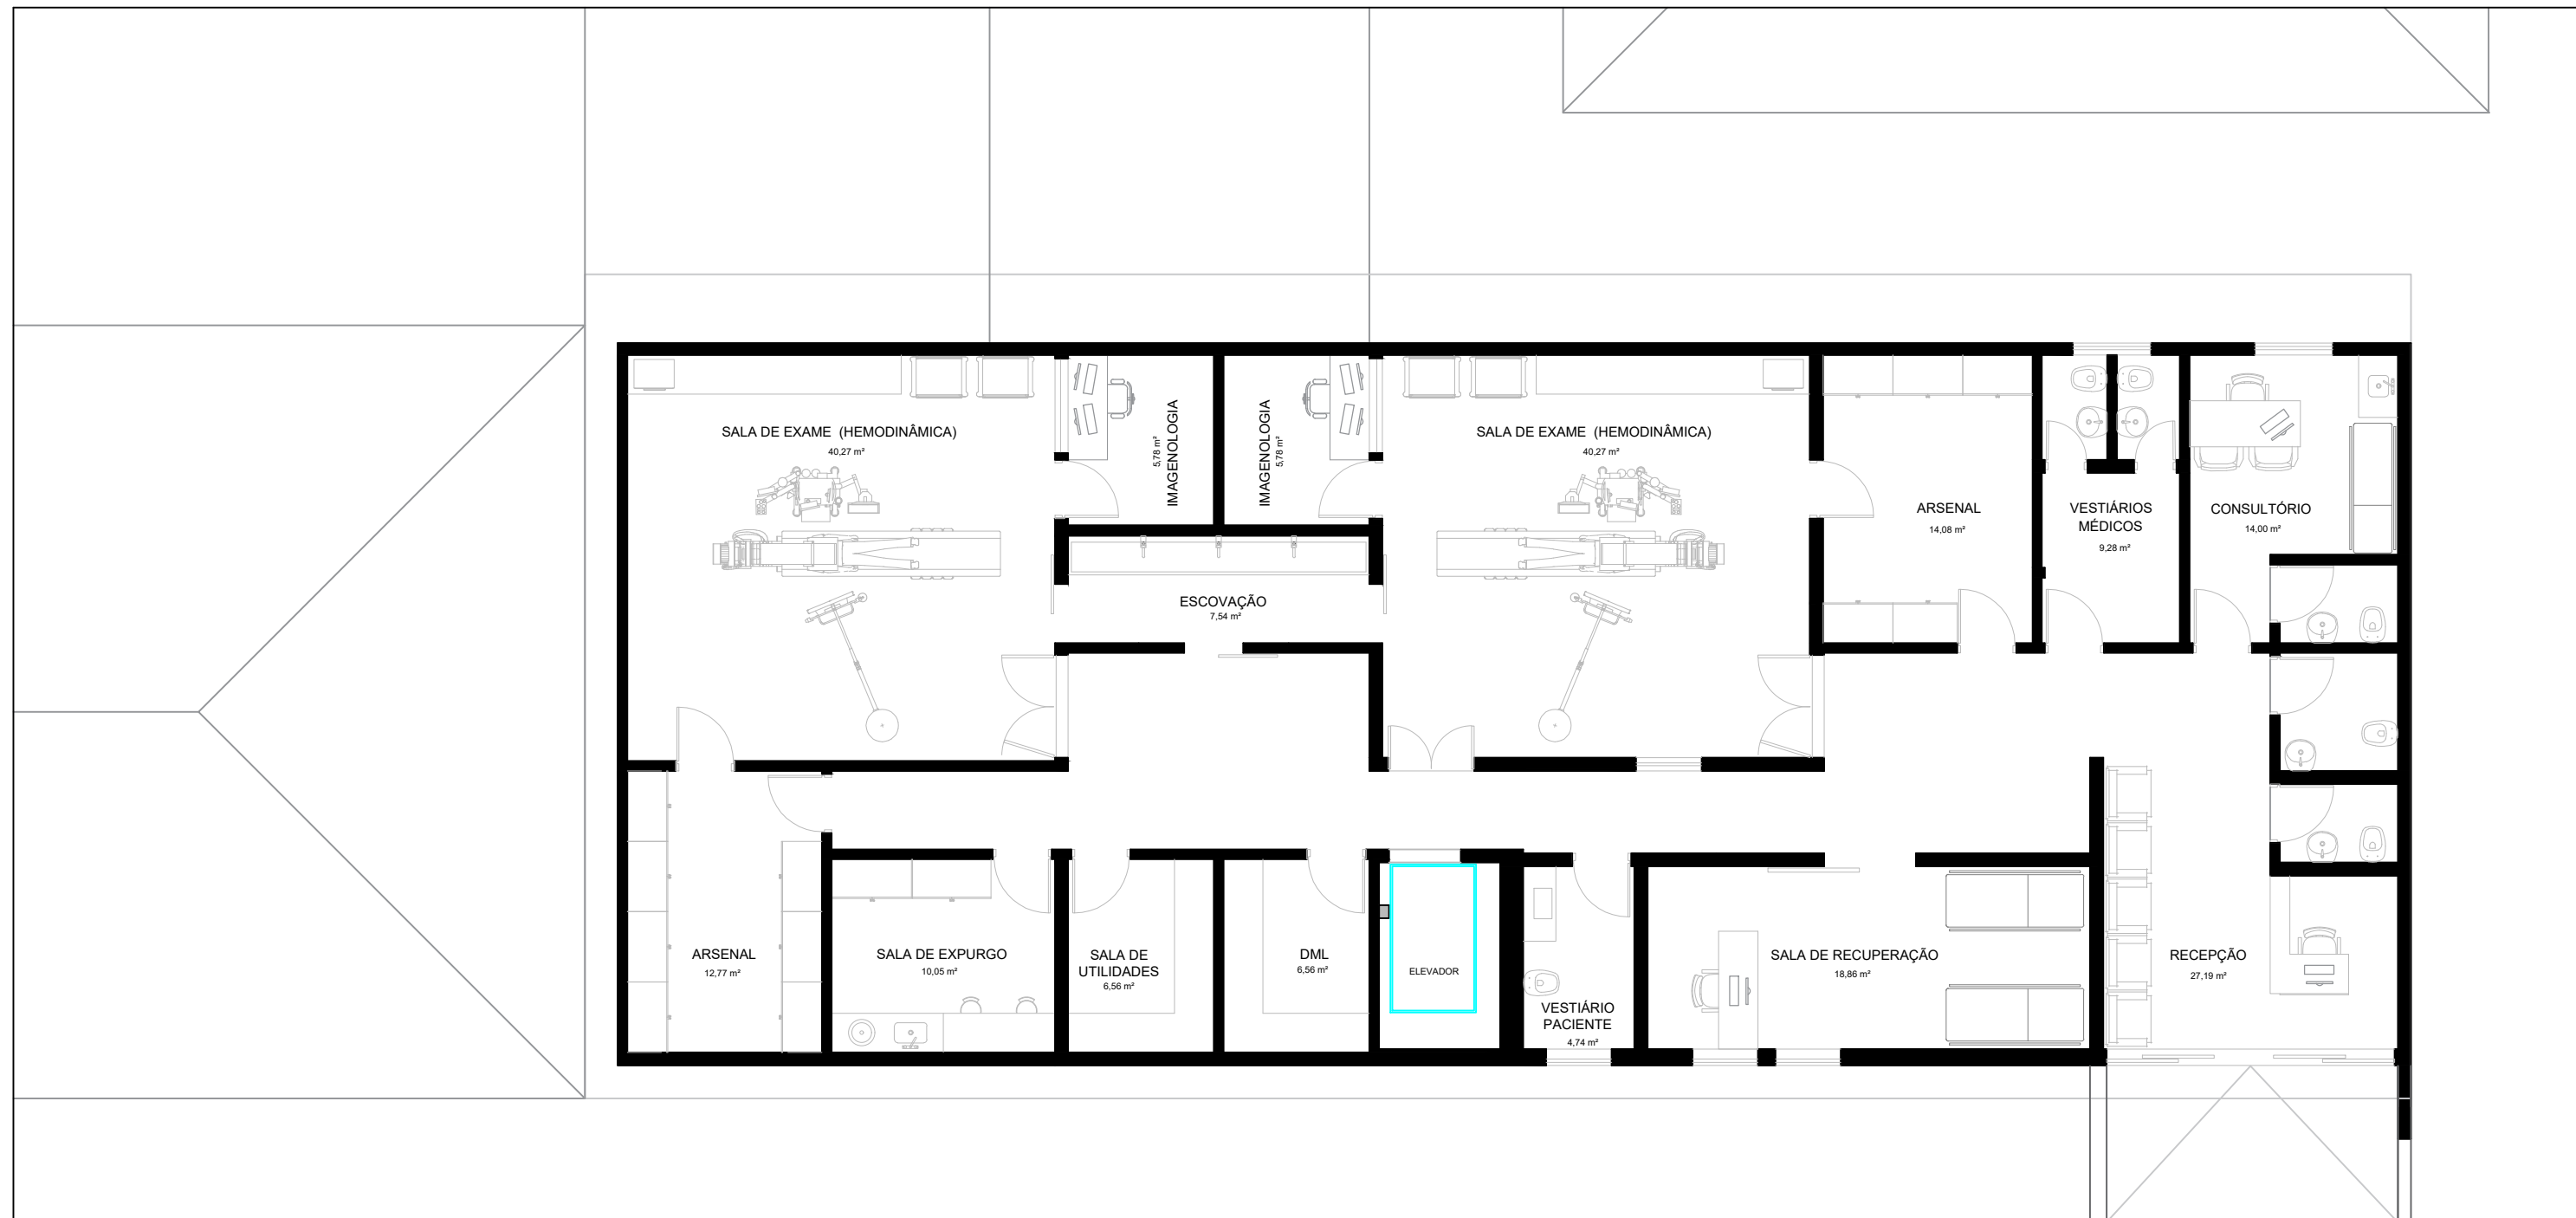


PROPOSTA DE INTERVENÇÃO (COBERTURA)

ESC.: 1/100

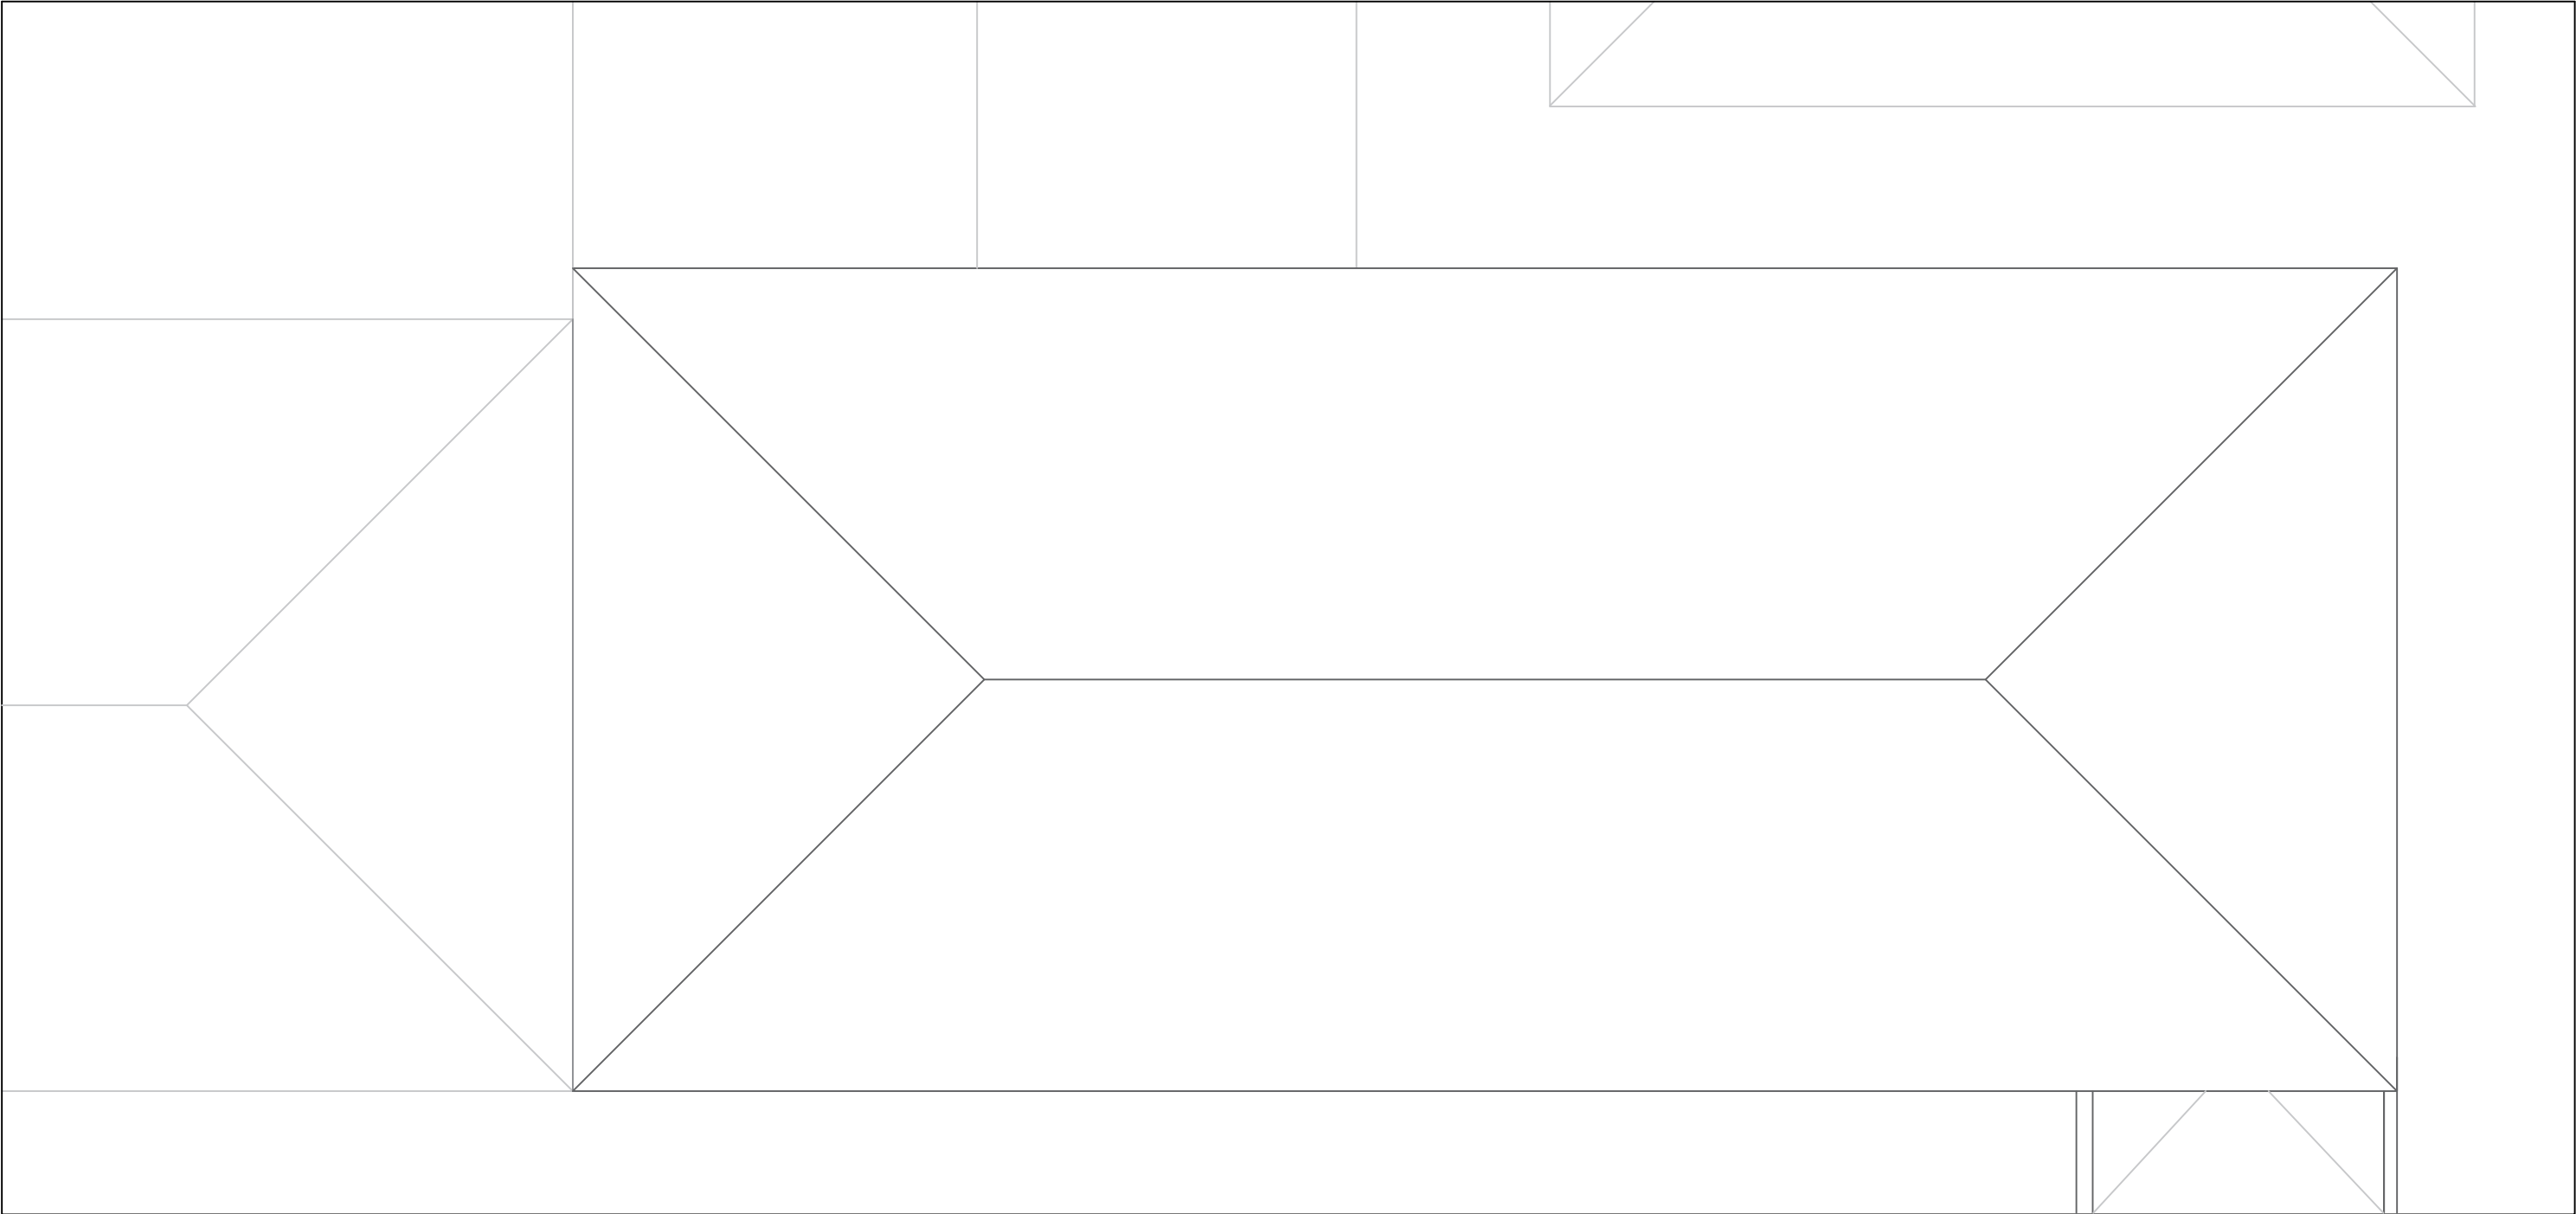

PLANTA DE DEMOLIR E CONSTRUIR

ESC.: 1/100

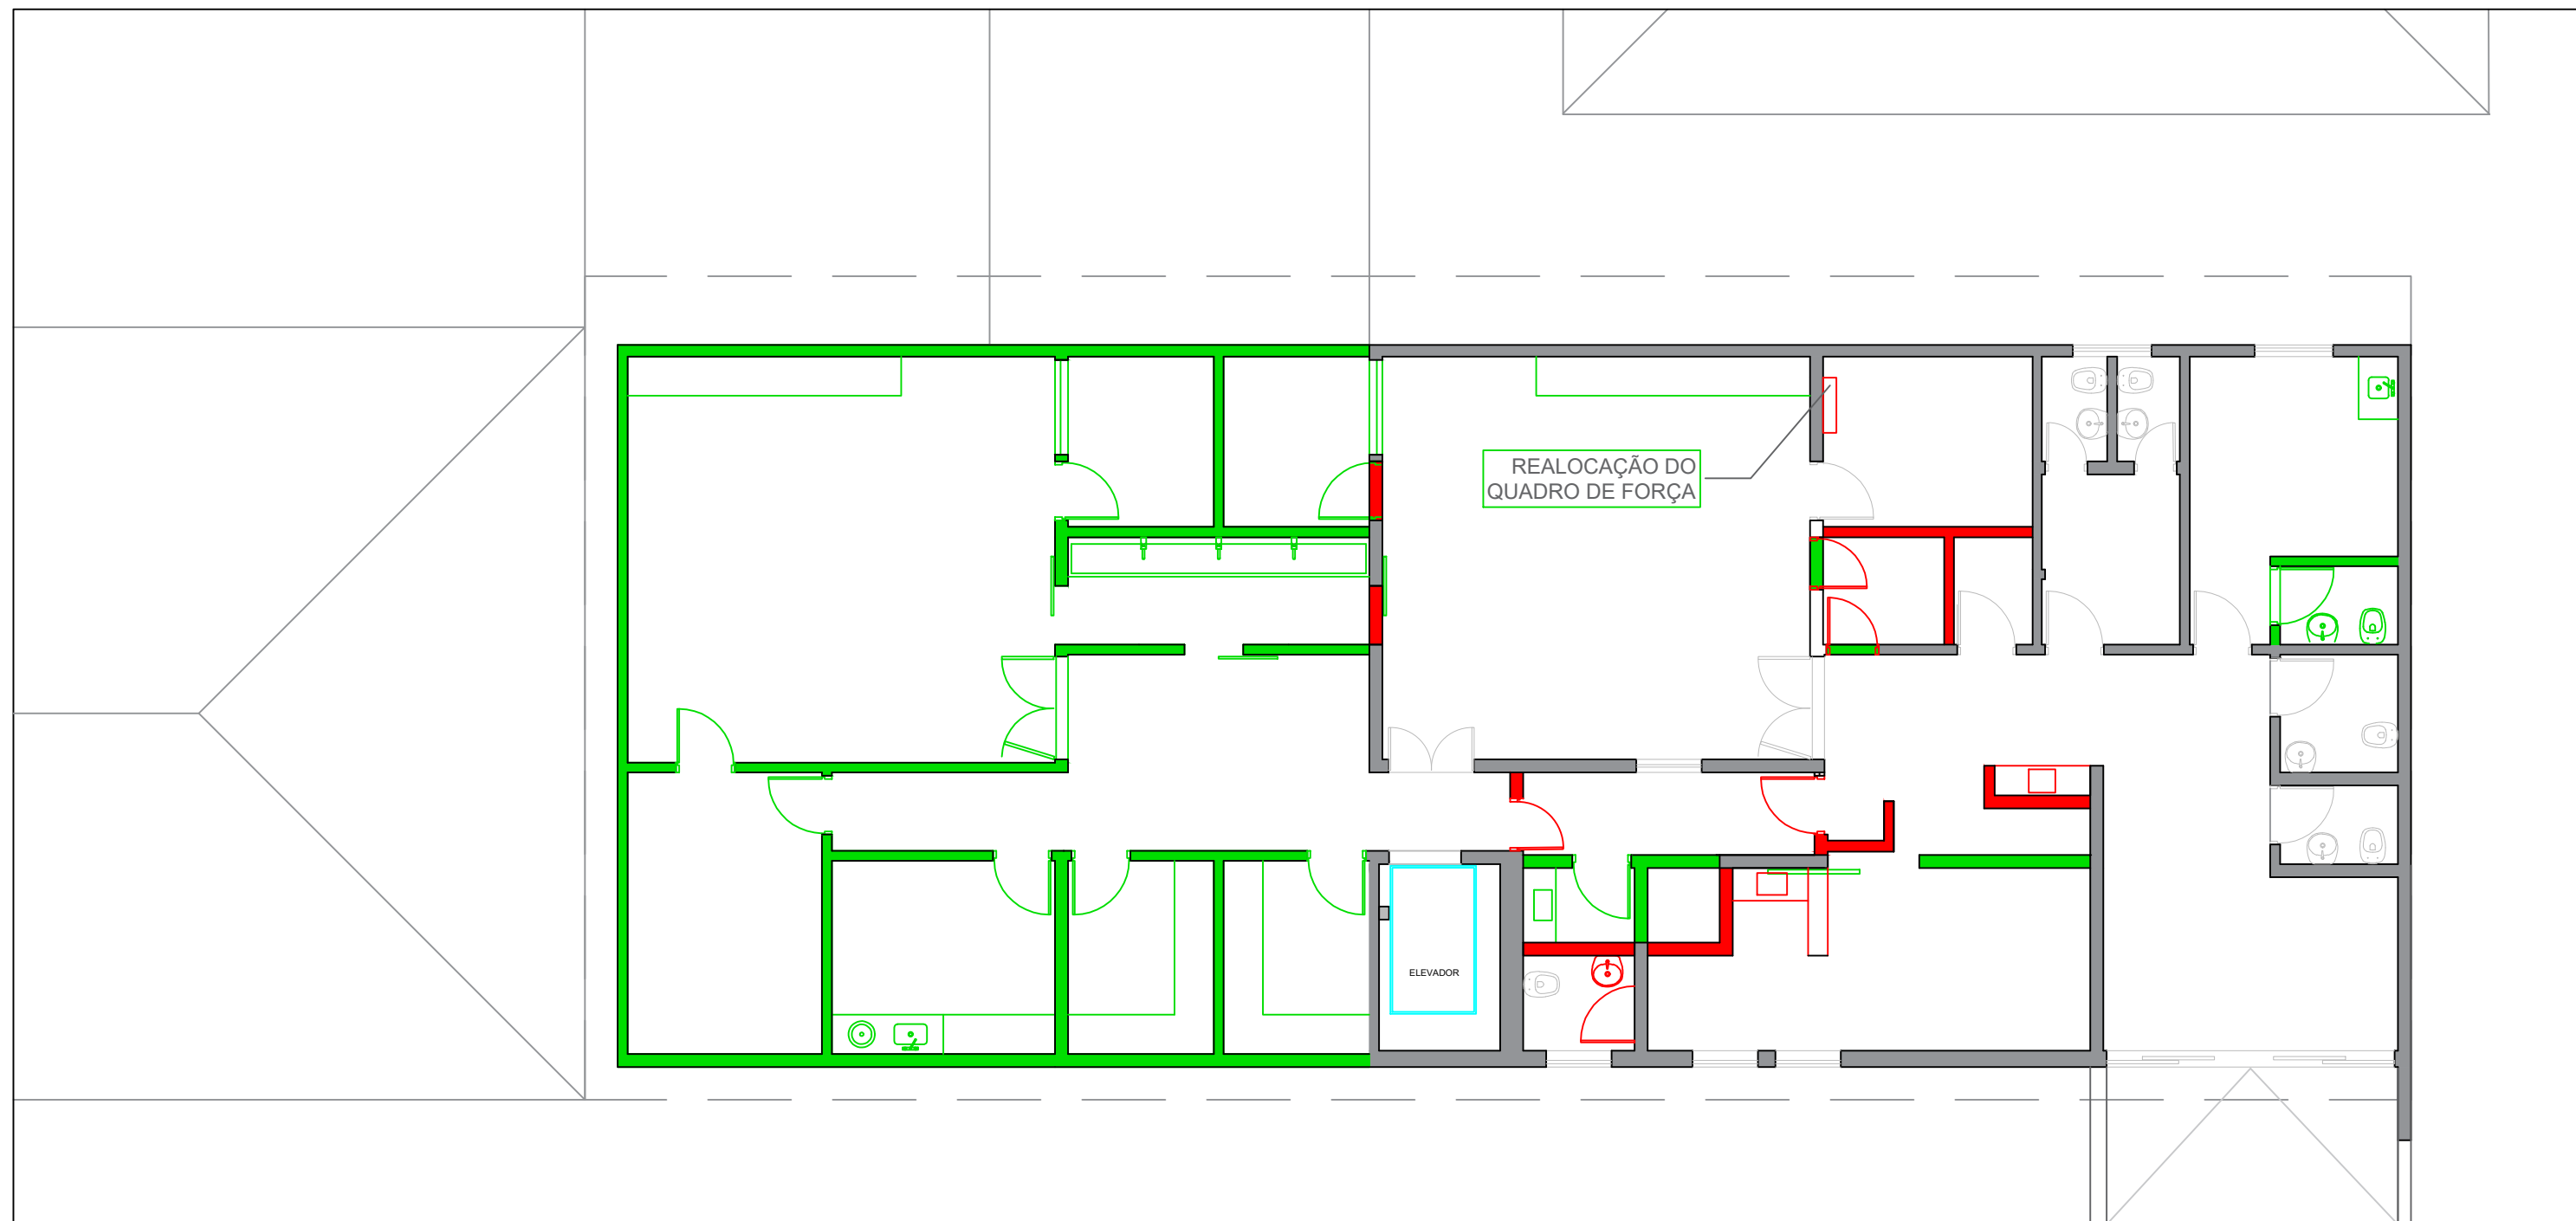


 **A DEMOLIR**
15,61 m

 **A CONSTRUIR**
89,54 m

 **A PRESERVAR**

PLANTA DE DEMOLIR E CONSTRUIR

ESC.: 1/100

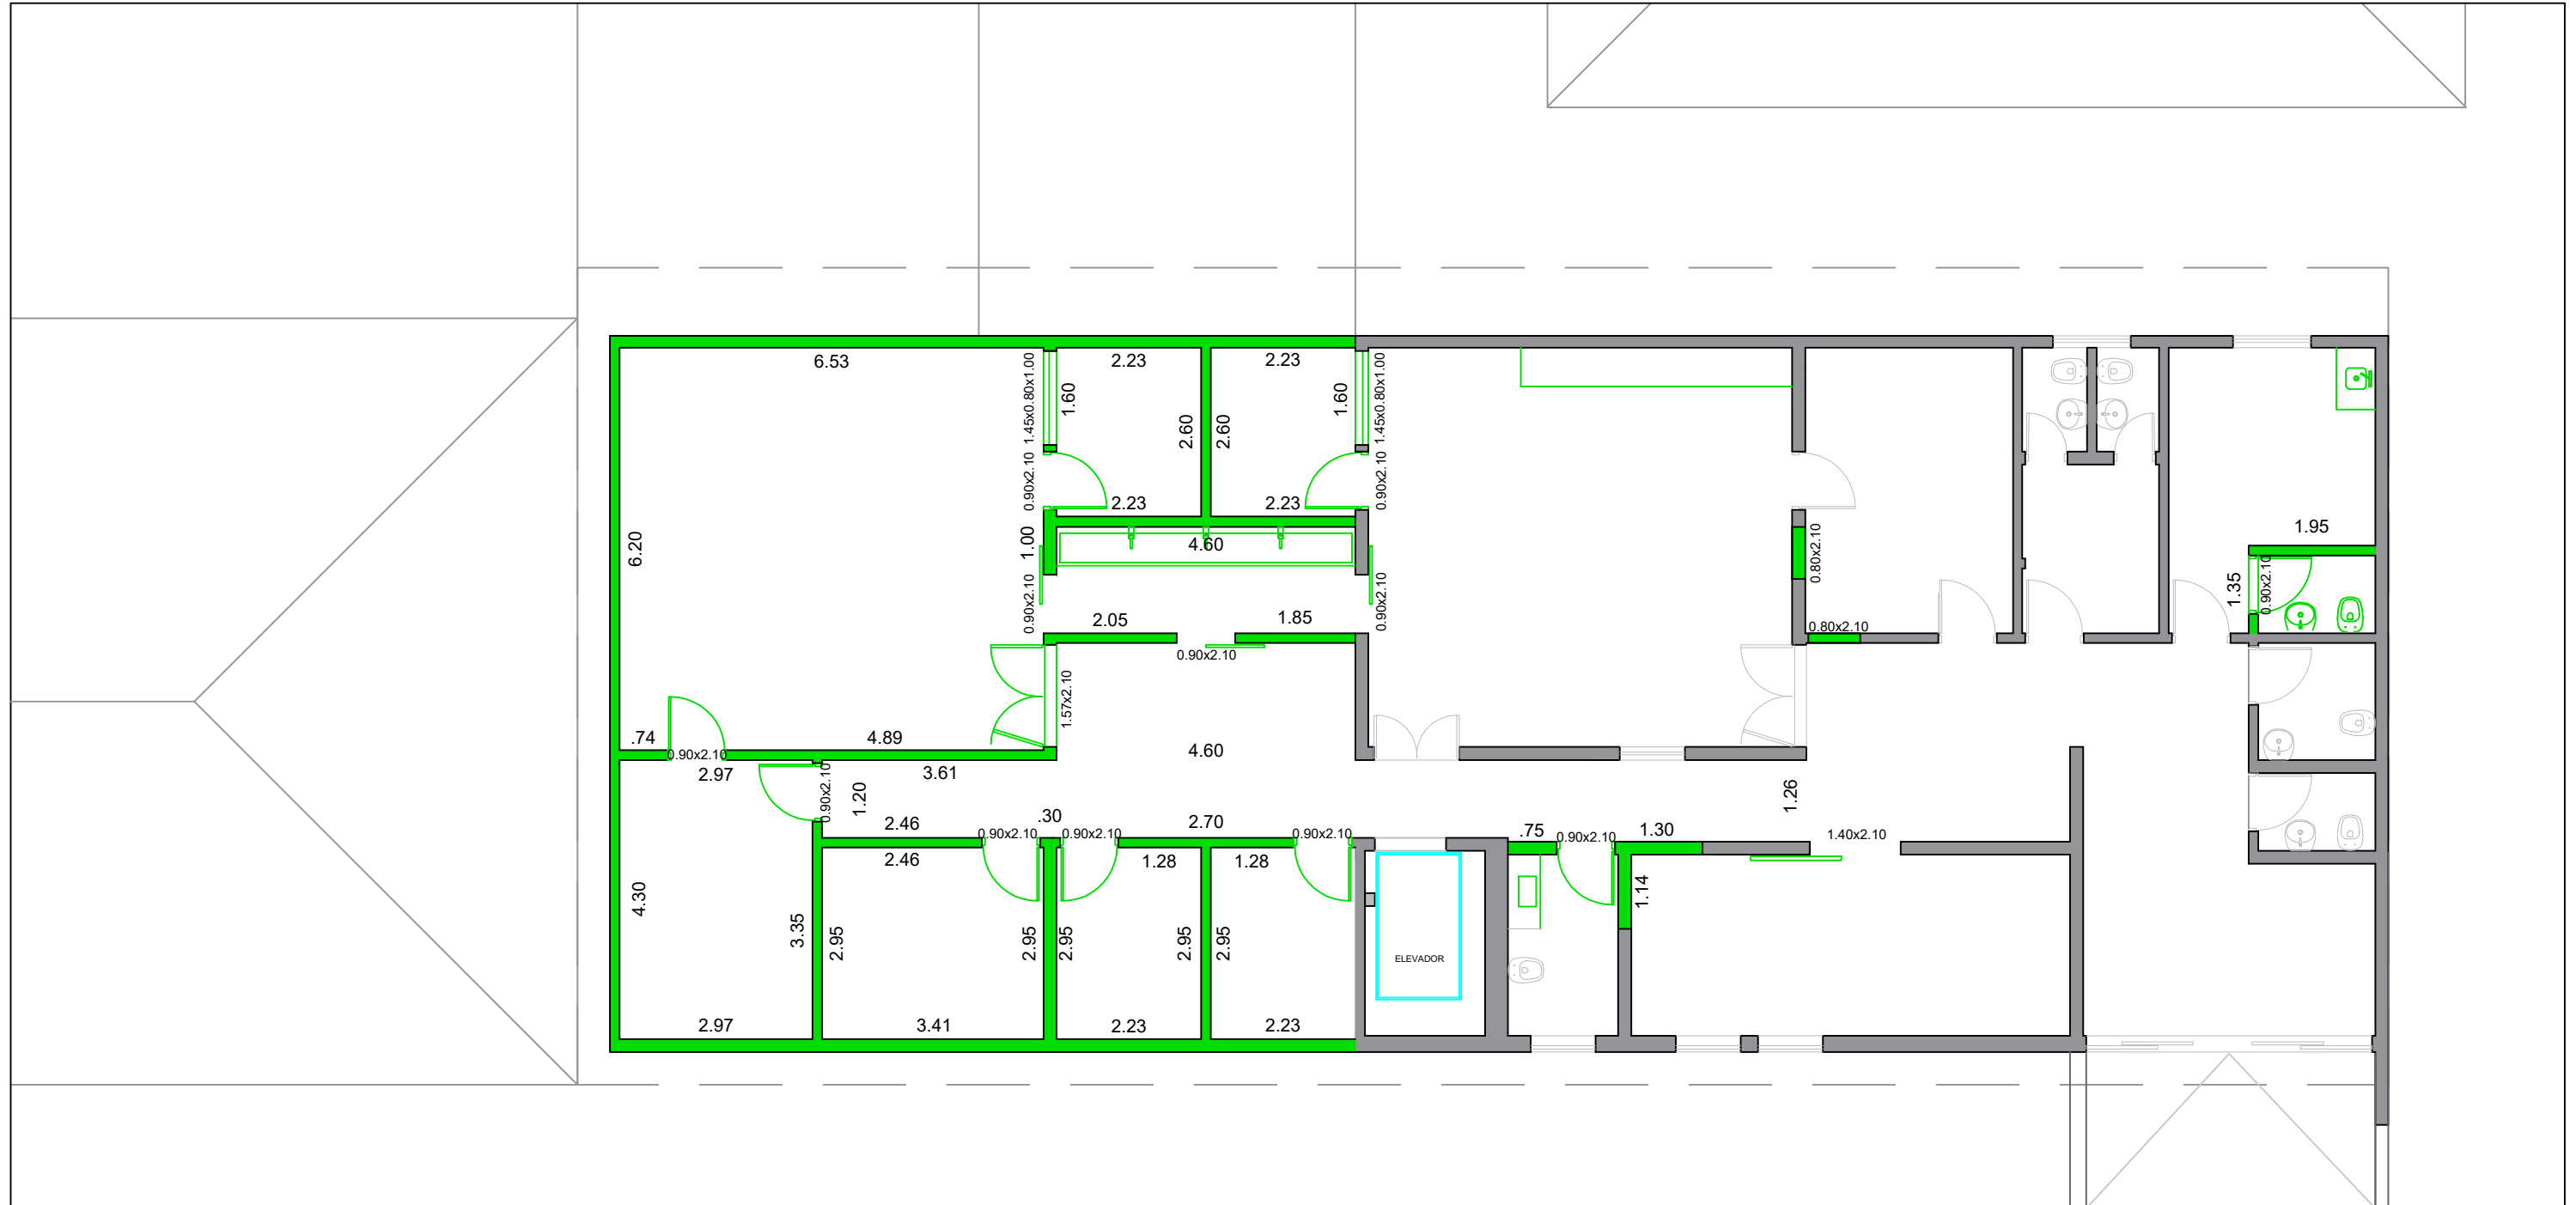


RECEPÇÃO




CONSULTÓRIO MÉDICO



SALA DE EXPURGO

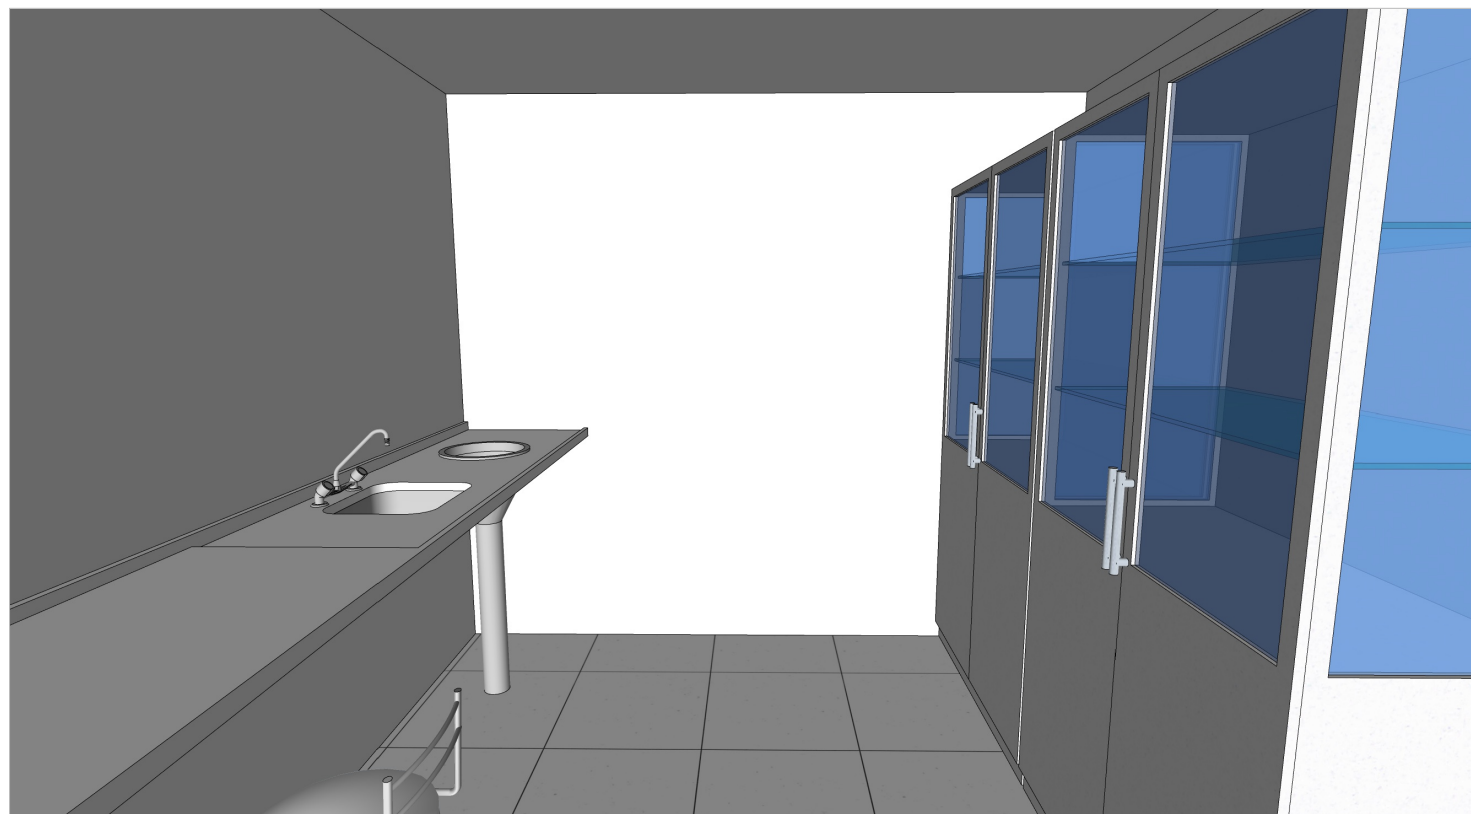

SALA DE RECUPERAÇÃO

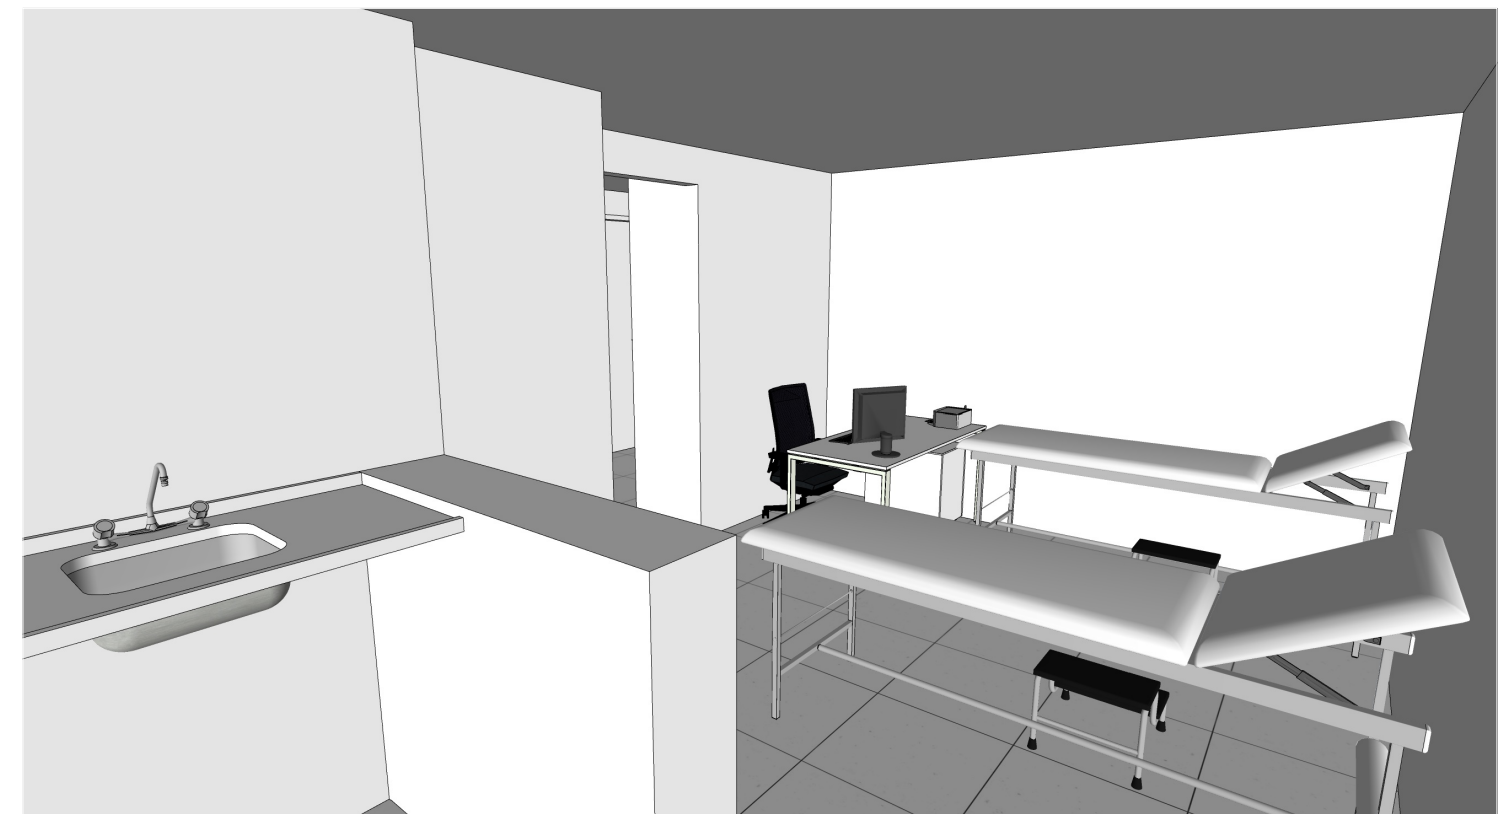

SALA DE EXAMES: HEMODINÂMICA

