



# PREFEITURA DE VALINHOS

Ofício nº 332/2017-DTL/SAJ/JP

Valinhos, em 04 de abril de 2017.

Ref.: **Requerimento nº 278/2017-CMV**  
**Vereador Mauro Penido**  
**Processo administrativo nº 4.779/2017-PMV**

Excelentíssimo Senhor Presidente:

Atendendo à solicitação contida no requerimento supra epigrafado, de autoria do Vereador **Mauro Penido**, consultadas as áreas competentes da Municipalidade, encaminho a Vossa Excelência, os esclarecimentos aos quesitos formulados, como seguem:

- 1 - É do conhecimento da Administração Municipal as dificuldades encontradas pela população que fazem a passagem a pé sobre os trilhos de trem no Bairro Lenheiro, nas proximidades do Supermercados Caetano – Vila Santana?
- 2 - Se positivo, existe algum estudo ou programação de providências a serem adotadas pelo Executivo Municipal para a melhoria das condições deste local?
- 3 - Se positivo, qual o prazo estimado para resolução desta questão em benefício dos pedestres que por lá transitam diariamente?

**Resposta:** Respeitosamente, este Chefe do Executivo entende que o presente questionamento – apesar das boas e louváveis intenções da nobre Edil requerente – não atende aos ditames e requisitos do art. 199 do Regimento Interno da Egrégia Câmara Municipal de Valinhos, vez que não versa sobre “atos administrativos” realizados, razão pela qual não é possível respondê-los pormenorizada e detalhadamente.

Desta forma, recepciona-se o presente como indicação, dando-lhe o tratamento decorrente. Outrossim, informa a Secretaria de Planejamento e Meio Ambiente que há um estudo preliminar para travessia de pedestres no local, interligando a Av. Brasil à Avenida Gessy Leve, conforme croqui em anexo.

Ao ensejo, reitero a Vossa Excelência os protestos de minha elevada consideração e já patenteados respeito.


**ORESTES PREVITALE JÚNIOR**  
Prefeito Municipal  
CÂMARA MUNICIPAL DE VALINHOS

Anexo: 03 folhas

À  
Sua Excelência, o senhor  
**ISRAEL SCUPERNARO**  
Presidente da Egrégia Câmara Municipal de



<b>PROTOCOLO 00524/2017</b>	Data/Hora Protocolo: 04/04/2017 14:53
	Resposta n.º 1 ao Requerimento n.º 278/2017
	Autoria: ORESTES PREVITALE
	Assunto: Informações sobre a passagem de pedestres sobre os trilhos de trem no Bairro Lenheiro, próximo ao Supermercado Caetano, Bairro Vila Santana.

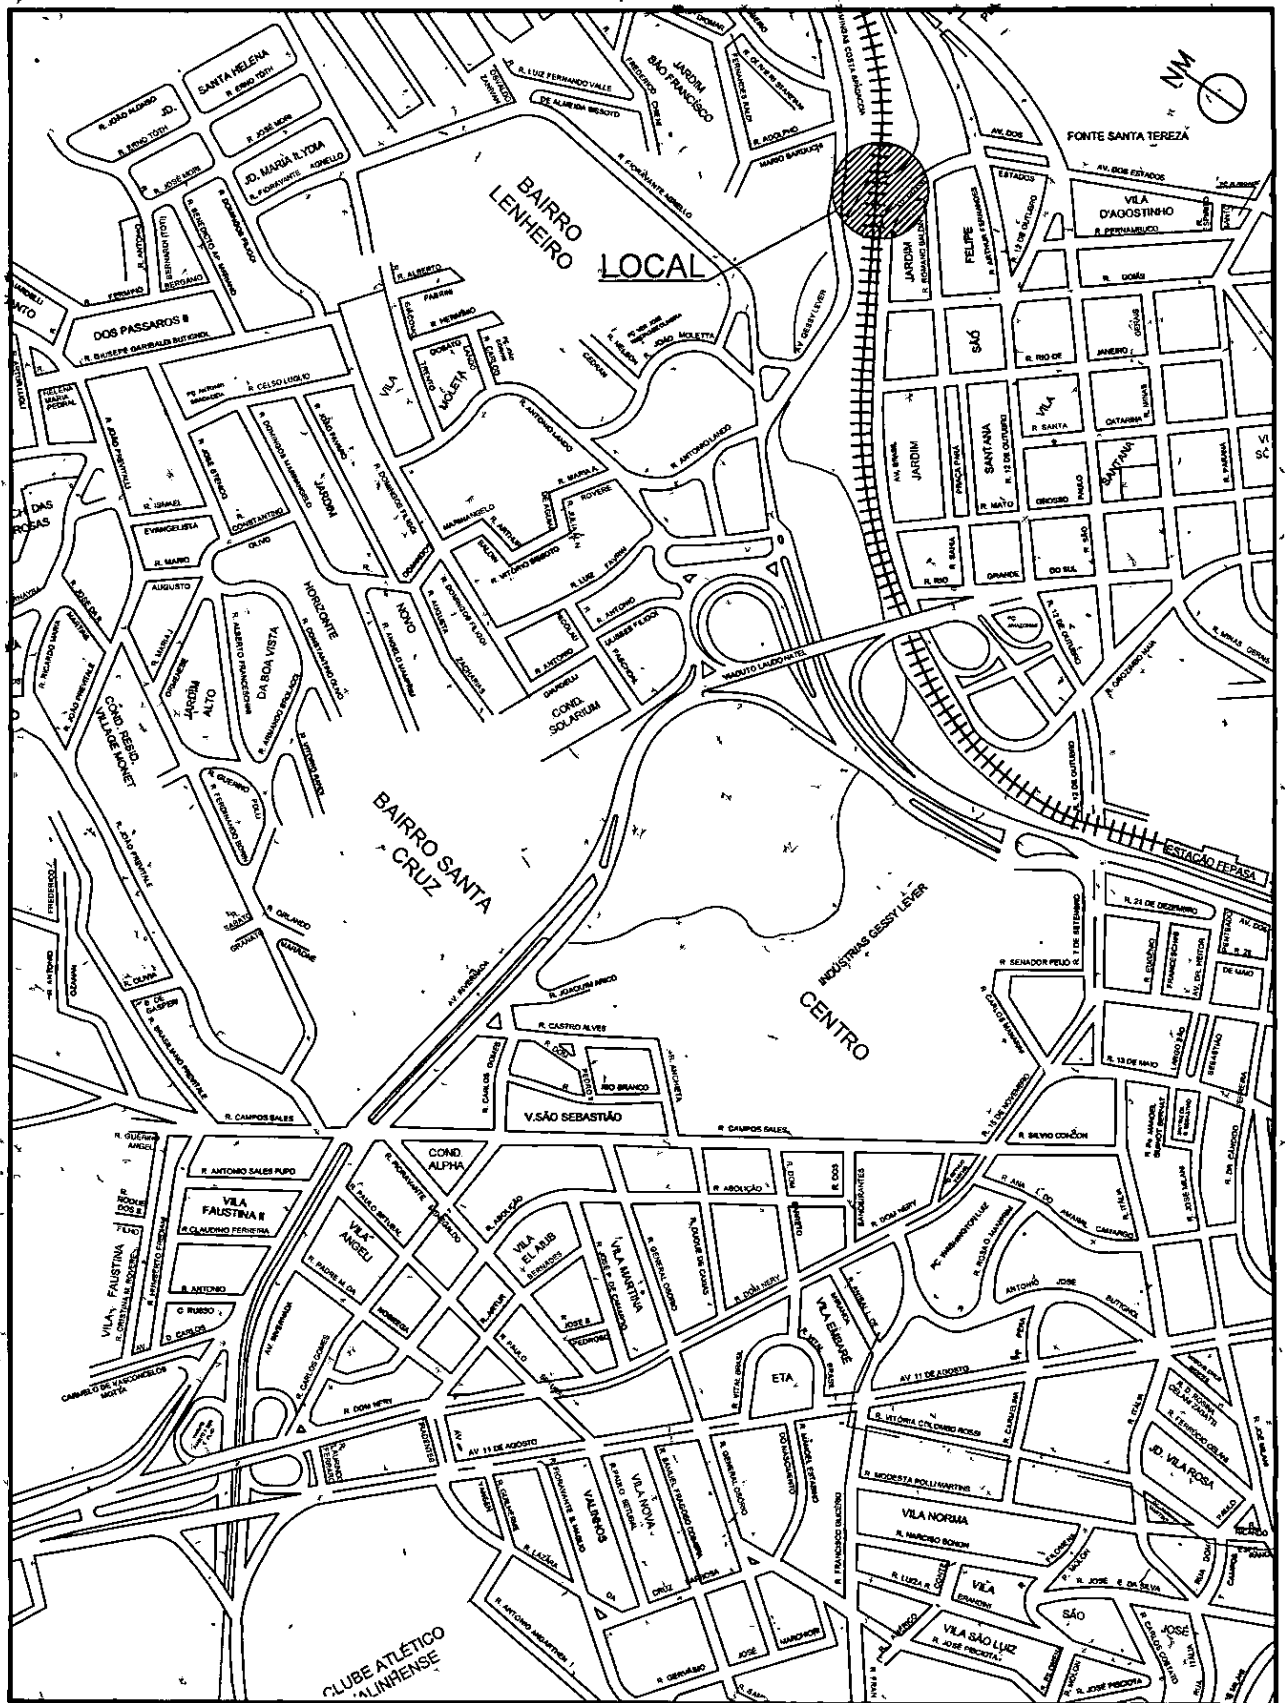

**SUP**  
SEÇÃO DE URBANISMO E PROJETOS

ASSUNTO

**CROQUI ILUSTRATIVO PARA IMPLANTAÇÃO DE PASSARELA DE PEDESTRES**  
Interligação da Av. Brasil com a Av. Gessy Lever - Vila Santana - Valinhos / SP  
ÚLTIMA VERIFICAÇÃO 15/12/2006

CONTEÚDO: CROQUI ILUSTRATIVO - LOCALIZAÇÃO

ELABORAÇÃO: CRISSIA OLIVARI STEFANUTO  
ARQUITETA E URBANISTA

REVISÃO: LARISSA T. STROPPIA ROVERE  
DIRETORA DE URBANISMO

SECRETÁRIO: ARQ. CLAUDIMIR KIKO FERREIRA  
SECRETÁRIO DE PLANEJAMENTO E MEIO AMBIENTE

PROC. ADM.  
0000/0000

MEMORIAL DESCRITIVO  
00/0000

SEM ESCALA


DATA: 06/04/06

ORIGINAL

12/06

FL. 03/03

S.U.P. - S.P.M.A.  
PREFEITURA DO MUNICÍPIO DE VALINHOS

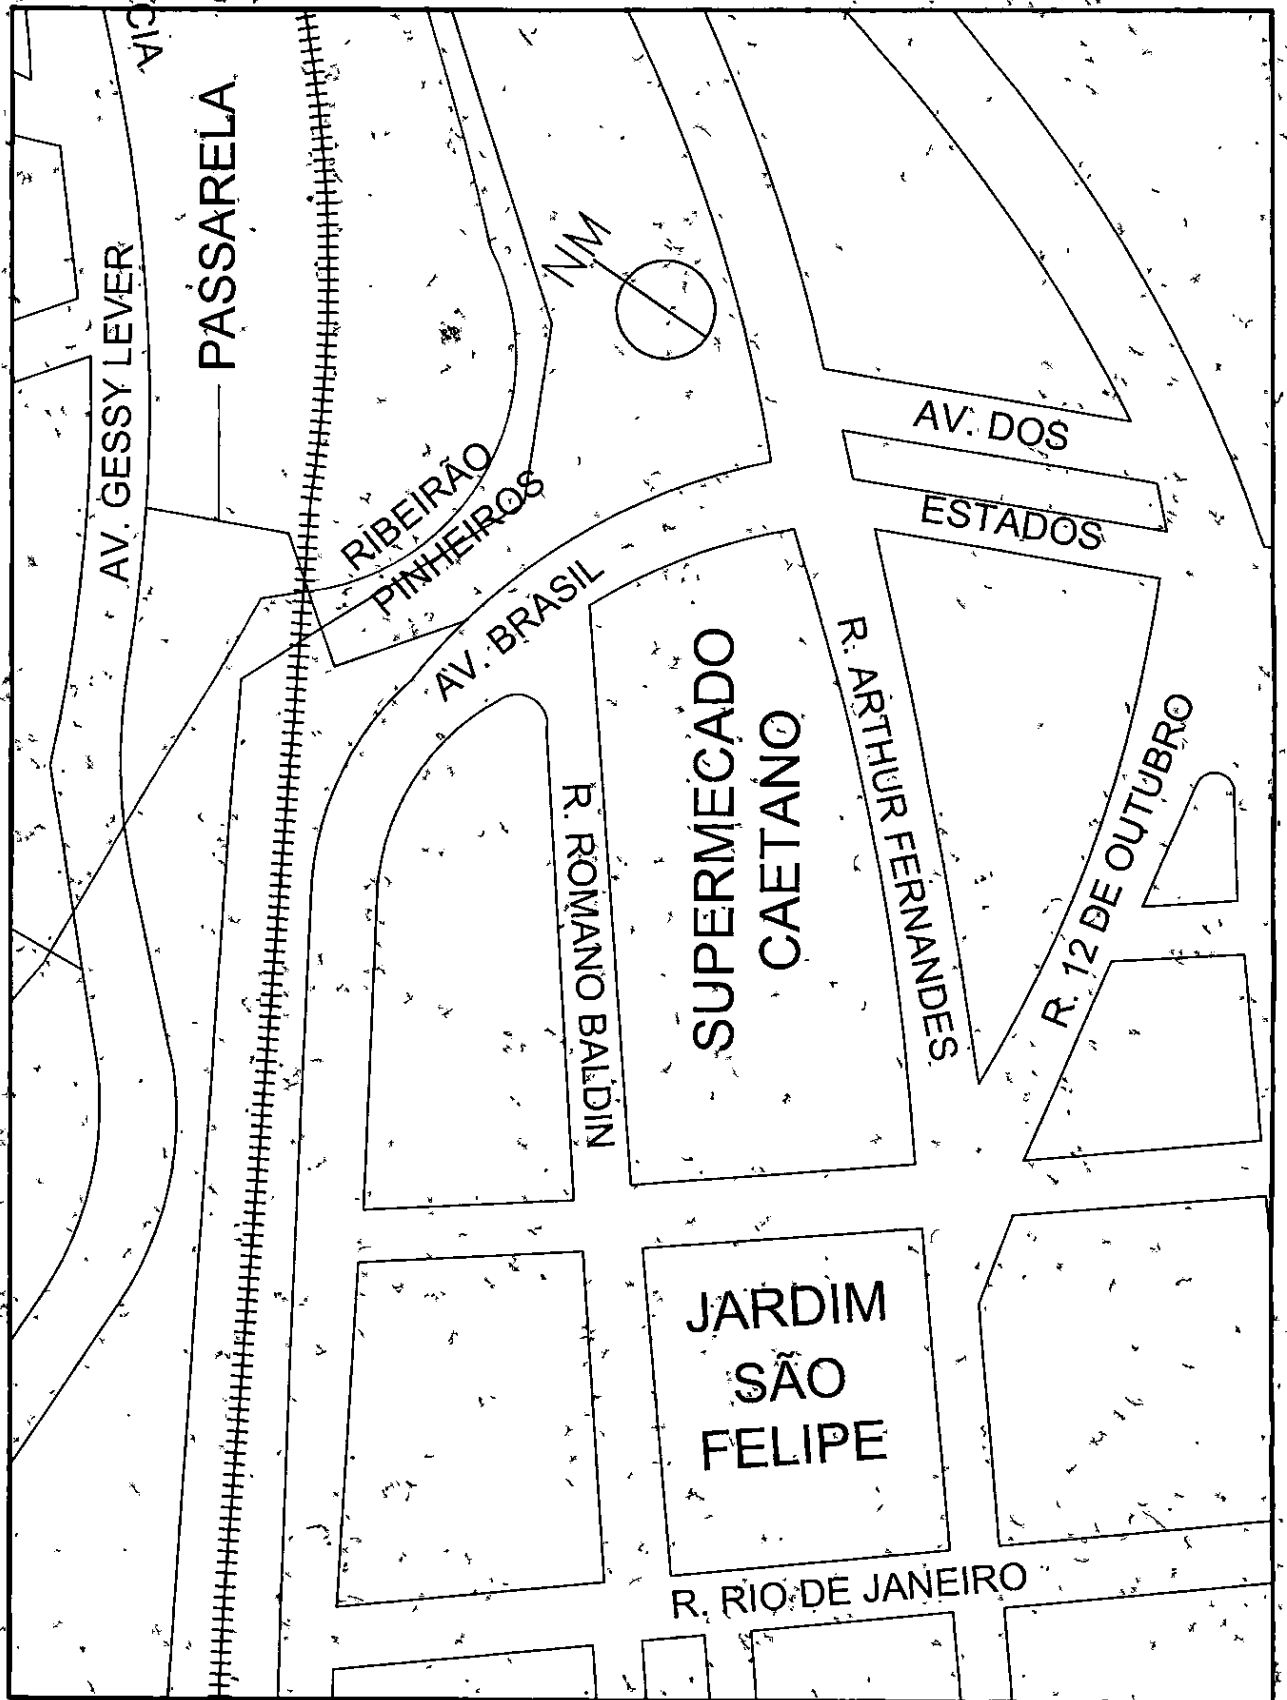

**SUP**

SEÇÃO DE URBANISMO E PROJETOS

ASSUNTO

**CRÓQUI ILLUSTRATIVO PARA IMPLANTAÇÃO DE PASSARELA DE PEDESTRES**  
 Interligação da Av. Brasil com a Av. Gessy Lever - Vila Santana - Valinhos / SP

ÚLTIMA VERIFICAÇÃO 15/12/2006

CONTEÚDO: CRÓQUI ILLUSTRATIVO - LOCALIZAÇÃO

ELABORAÇÃO: CRÍSSIA OLÍVARI STEFANUTO  
 ARQUITETA E URBANISTA

REVISÃO: LARISSA STROPPA ROVERE  
 DIRETORA DE URBANISMO

SECRETÁRIO: ARQ. CLAUDIMIR KIKO FERREIRA  
 SECRETÁRIO DE PLANEJAMENTO E MEIO AMBIENTE

PROC. ADM.  
 0000/0000

MEMORIAL DESCRITIVO  
 00/0000

SEM ESCALA

DATA 08/04/06


ORIGINAL

12/06

FL. 02/03

S.U.P. - S.P.M.A.

PREFEITURA DO MUNICÍPIO DE VALINHOS

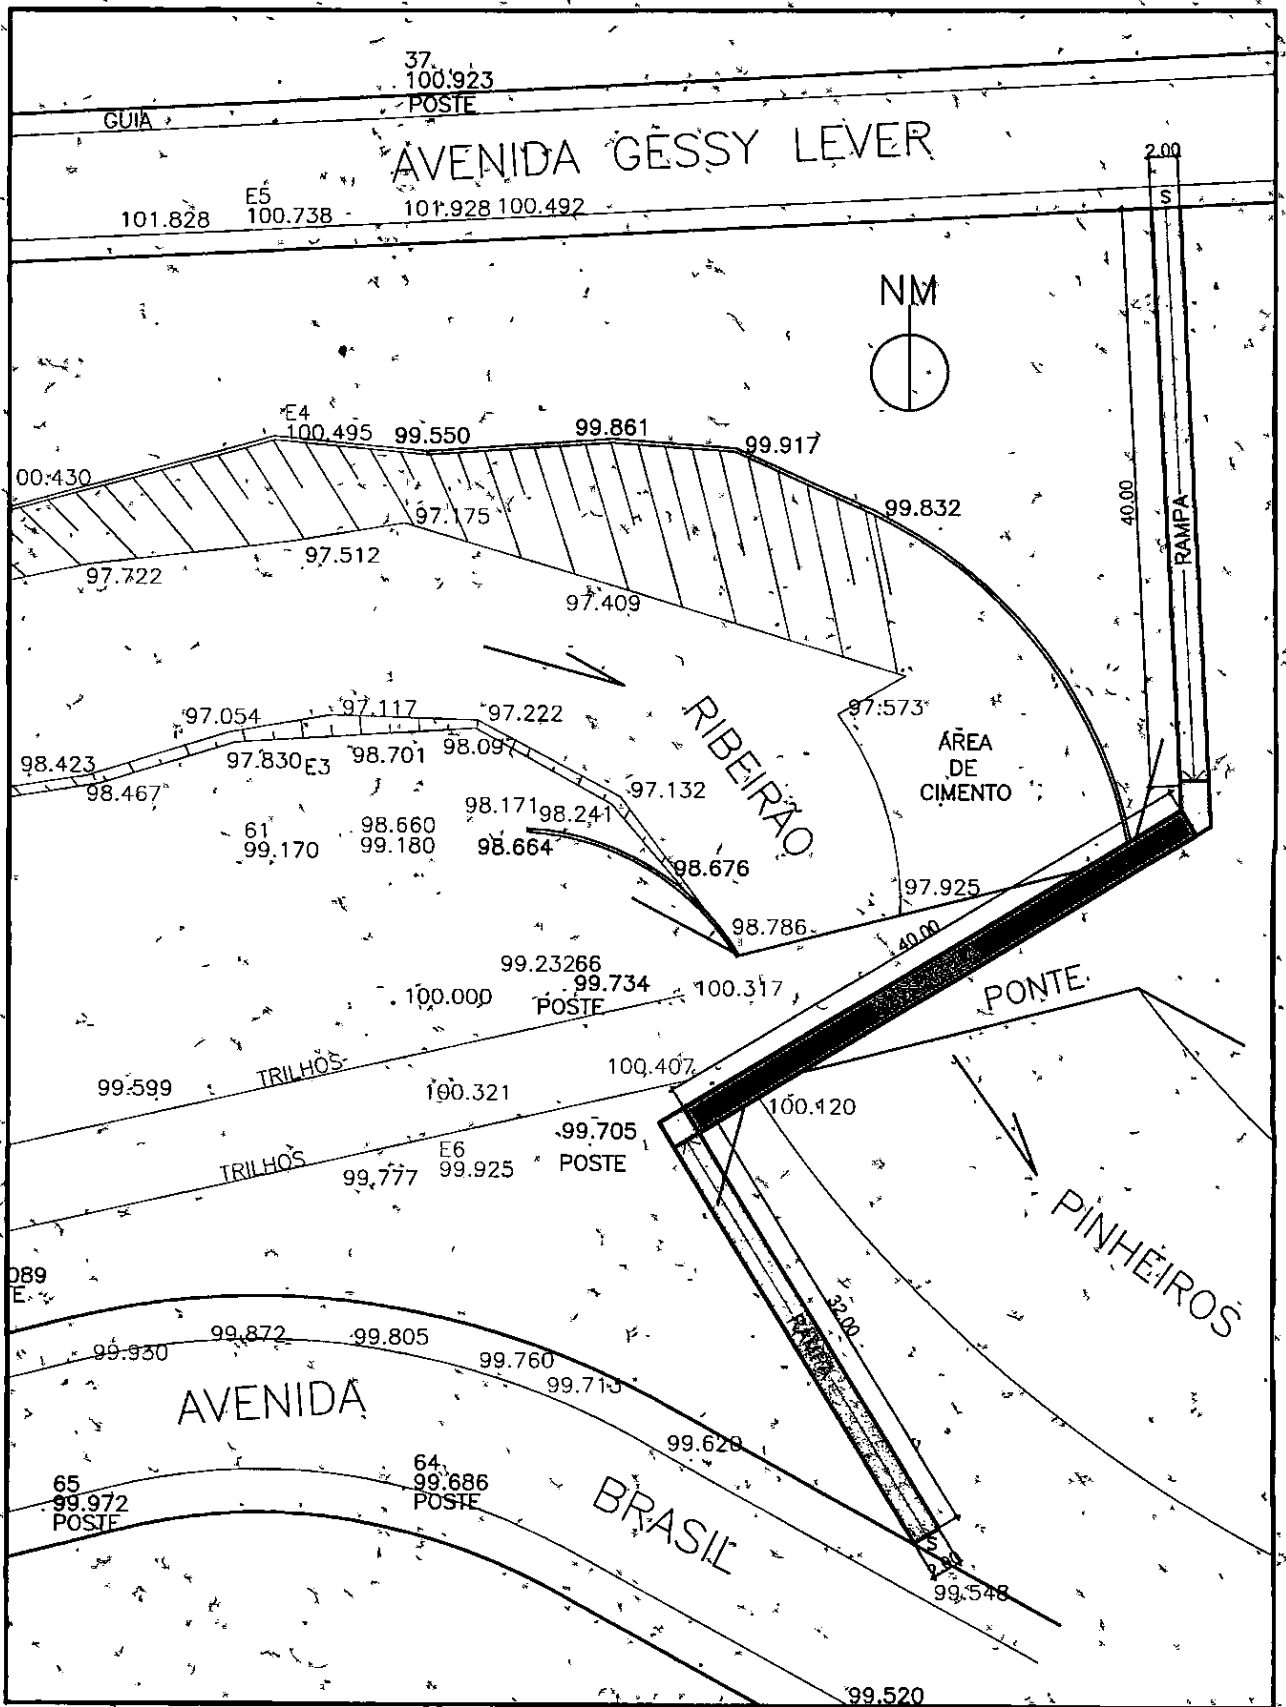

**SUP**  
**S**

SEÇÃO DE URBANISMO E PROJETOS

ASSUNTO  
**CROQUI ILUSTRATIVO PARA IMPLANTAÇÃO DE PASSARELA DE PÉDESTRES**  
 Interligação da Av. Brasil com a Av. Gessy Lever - Vila Santana - Valinhos / SP  
 ÚLTIMA VERIFICAÇÃO 15/12/2005

CONTEÚDO: CROQUI ILUSTRATIVO - IMPLANTAÇÃO

ELABORAÇÃO: CRISSIA OLIVARI STEFANUTO  
 ARQUITETA E URBANISTA

REVISÃO: LARISSA T. STRÖPPA ROVERE  
 DIRETORA DE URBANISMO

SECRETÁRIO: ARQ. CLAUDIMIR NIKO FERREIRA  
 SECRETÁRIO DE PLANEJAMENTO E MEIO AMBIENTE

S.U.P. - S.P.M.A.  
 PREFEITURA DO MUNICÍPIO DE VALINHOS

PROC. ADM.  
 0000/0000

MEMORIAL DESCRITIVO  
 00/0000

ESCALA 1:500

DATA 06/04/06

ORIGINAL

12/06

FL. 01/03