



PREFEITURA DE VALINHOS

Ofício nº 695/2017-DTL/SAJ/P

Valinhos, em 23 de Maio de 2017.

Ref.: **Requerimento nº 630/2017-CMV**
Vereador Andre Leal Amaral
Processo administrativo nº 8.092/2017-PMV

Excelentíssimo Senhor Presidente:

Atendendo à solicitação contida no requerimento supra epigrafado, de autoria do Vereador **Andre Leal Amaral**, que versa sobre a rua João Bissoto Filho, consultadas a área competente da Municipalidade, encaminho a Vossa Excelência, os esclarecimentos aos quesitos formulados, como seguem:

1 - Foi realizado estudo de impacto no trânsito com os novos empreendimentos imobiliários ao longo da referida rua? Se sim, quais as soluções encontradas para resolver o problema no trânsito na região?

Resposta: Informa a Secretaria de Transportes e Trânsito que está sendo exigido a todos os novos empreendimentos o Relatório de Impacto de Trânsito - RIT, em que os reais impactos do sistema viário passam a exigir mitigações como condicionantes a suas viabilidades. No entanto, a área técnica da Secretaria de Planejamento e Meio Ambiente informa que não foram encontrados relatórios relativos a empreendimentos já aprovados na rua João Bissoto Filho.

2 - Qual o prazo para que seja feito o conserto do asfalto em todo o percurso da referida rua?

Resposta: A área técnica da Secretaria de Obras e Serviços Públicos esclarece que, de imediato, a Rua João Bissoto Filho recebeu o asfalto de adoção na operação tapa-buraco, visando minimizar a situação no local. Entretanto, a via será totalmente recapeada, aguardando a finalização do certame licitatório. Após o encerramento da licitação, a previsão de execução da obra é de 04 meses.

3 - Existe projeto para o recapeamento da referida rua? Se sim, encaminhar cópia do projeto.

Resposta: Segue cópia do projeto de pavimentação fornecido pela área técnica da Secretaria de Obras e Serviços Públicos.

Ao ensejo, reitero a Vossa Excelência os protestos de minha elevada consideração e já patenteados respeito.

ORESTES PREVITALE JÚNIOR
Prefeito Municipal

Anexo: 03 folhas

CAMARA MUNICIPAL DE VALINHOS

À
Sua Excelência, o senhor
ISRAEL SCUPERNARO
Presidente da Egrégia Câmara Municipal

PAÇO MUNICIPAL - PALÁCIO INDEPENDÊNCIA
Fone: (19) 3849-8000 - e-mail: imprensa@valinhos.sp.gov.br

PROCOLO
01059/2017



Data/Hora Protocolo: 23/05/2017 14:29

Resposta nº 1 ao Requerimento nº 630/2017

Autoria: ORESTES PREVITALE

Assunto: Informações sobre trânsito e manutenção do asfalto na Rua João Bissoto Filho.



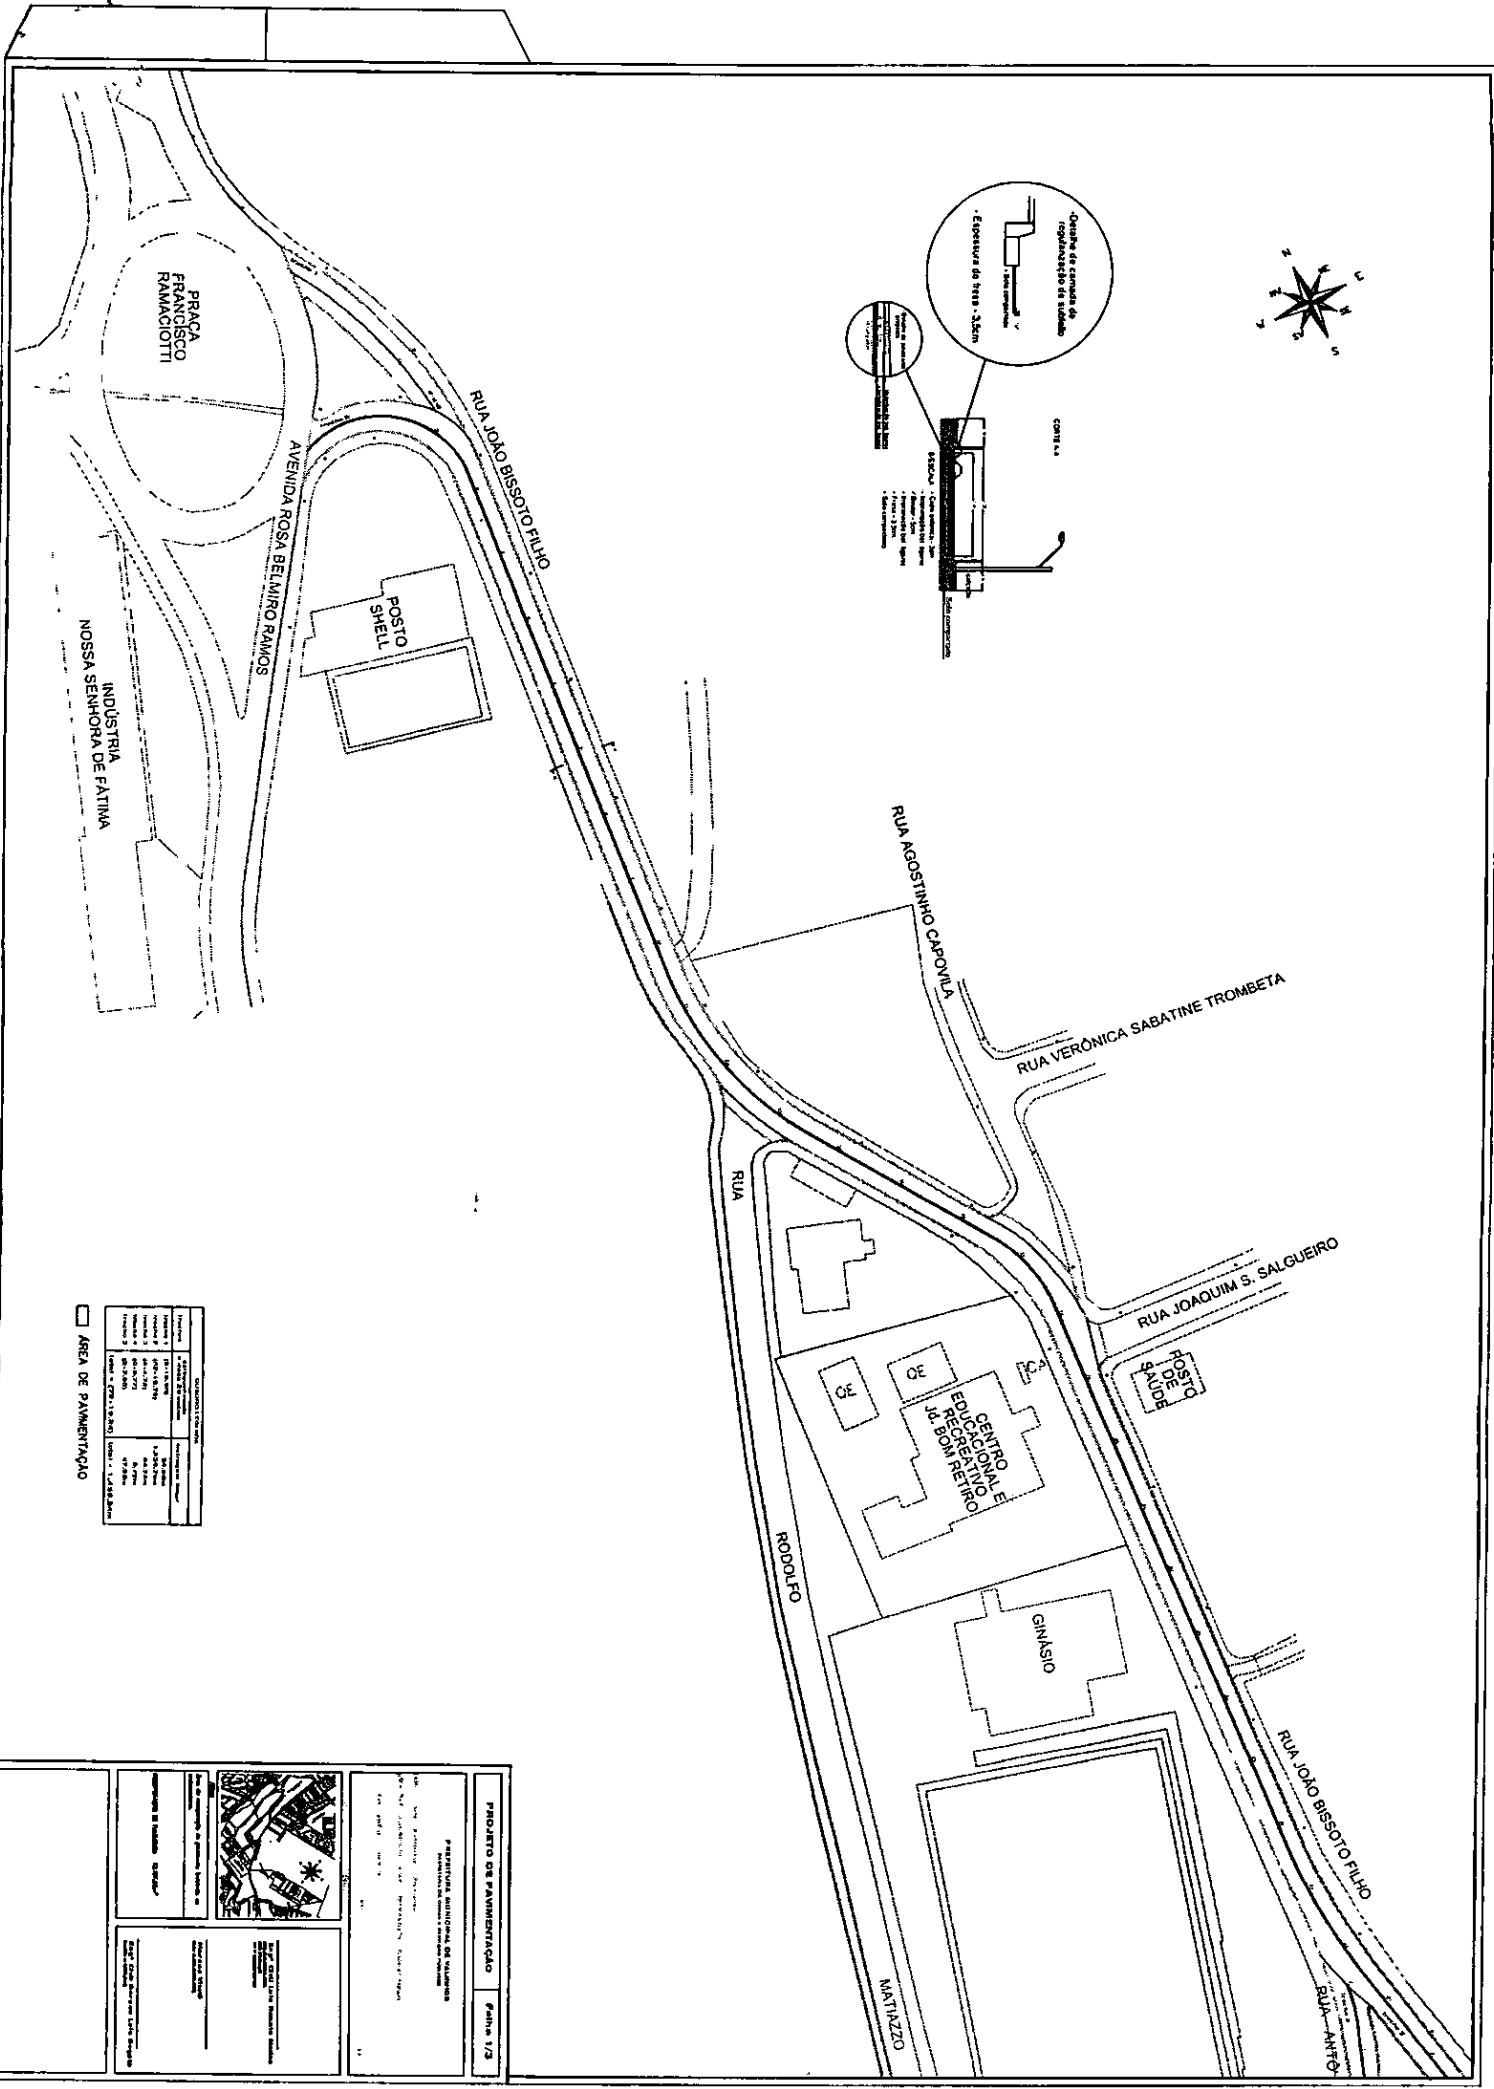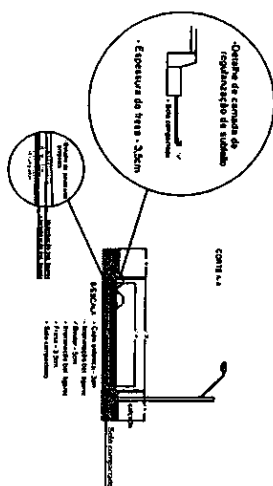

□ ÁREA DE PAVIMENTAÇÃO

PROJETO DE PAVIMENTAÇÃO Folha 1/3




CORTE C-C

- Capa asfáltica - 3cm
- Imprimação bet. ligante
- Repetimento - 1,5cm
- Imprimção bet. ligante
- Pavimento existente

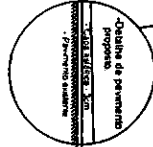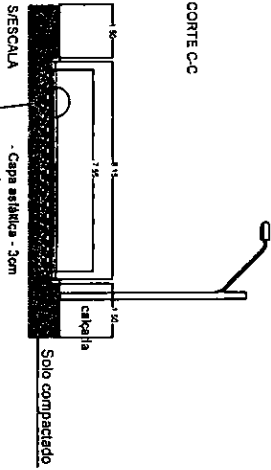

RUA JOÃO BISSOTO FILHO

RUA MARGINAL

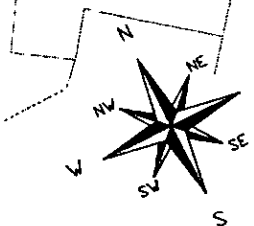

QUADRO LEGENDA			
trechos	estaqueamento a cada 20 metros	metragem linear	
trecho 1	(22 x 18,28)	88,28m	<input type="checkbox"/> AREA DE PAVIMENTAÇÃO total = 1.458,24m
trecho 2	(22 x 19,78)	1.458,28m	
trecho 3	(4 x 4,72)	84,72m	
trecho 4	(0 x 5,77)	5,77m	
trecho 5	(21 x 7,28)	47,28m	
total = (72 x 19,24)		total = 1.458,24m	

PROJETO DE PAVIMENTAÇÃO Folha 3/3

PREFEITURA MUNICIPAL DE VALINHOS


ASSUNTO: Pavimentação asfáltica e serviços complementares

LOCAL: Trecho Rua João Bissoto Filho, Trecho Rua Adalberto Monteiro e Trecho Rua César R. Rodrigues

Bairro Santa Efigênia - VALINHOS - SP

Janho/2017

Escala 1:500

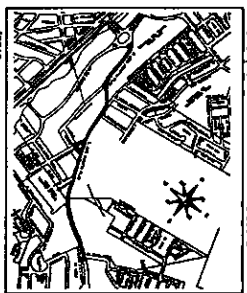

Eng^o CIVIL Lúcia Terezato Molinar
 Rua: ...
 ...

Marcos Vilheli
 ...

Eng^o CIVIL Gerson Lúcia Segato
 ...

RECUPERAÇÃO DE PAVIMENTO 13.107,00m²

Área de recuperação de pavimento localizada em ...

CERÂMICA DOM BOSCO