



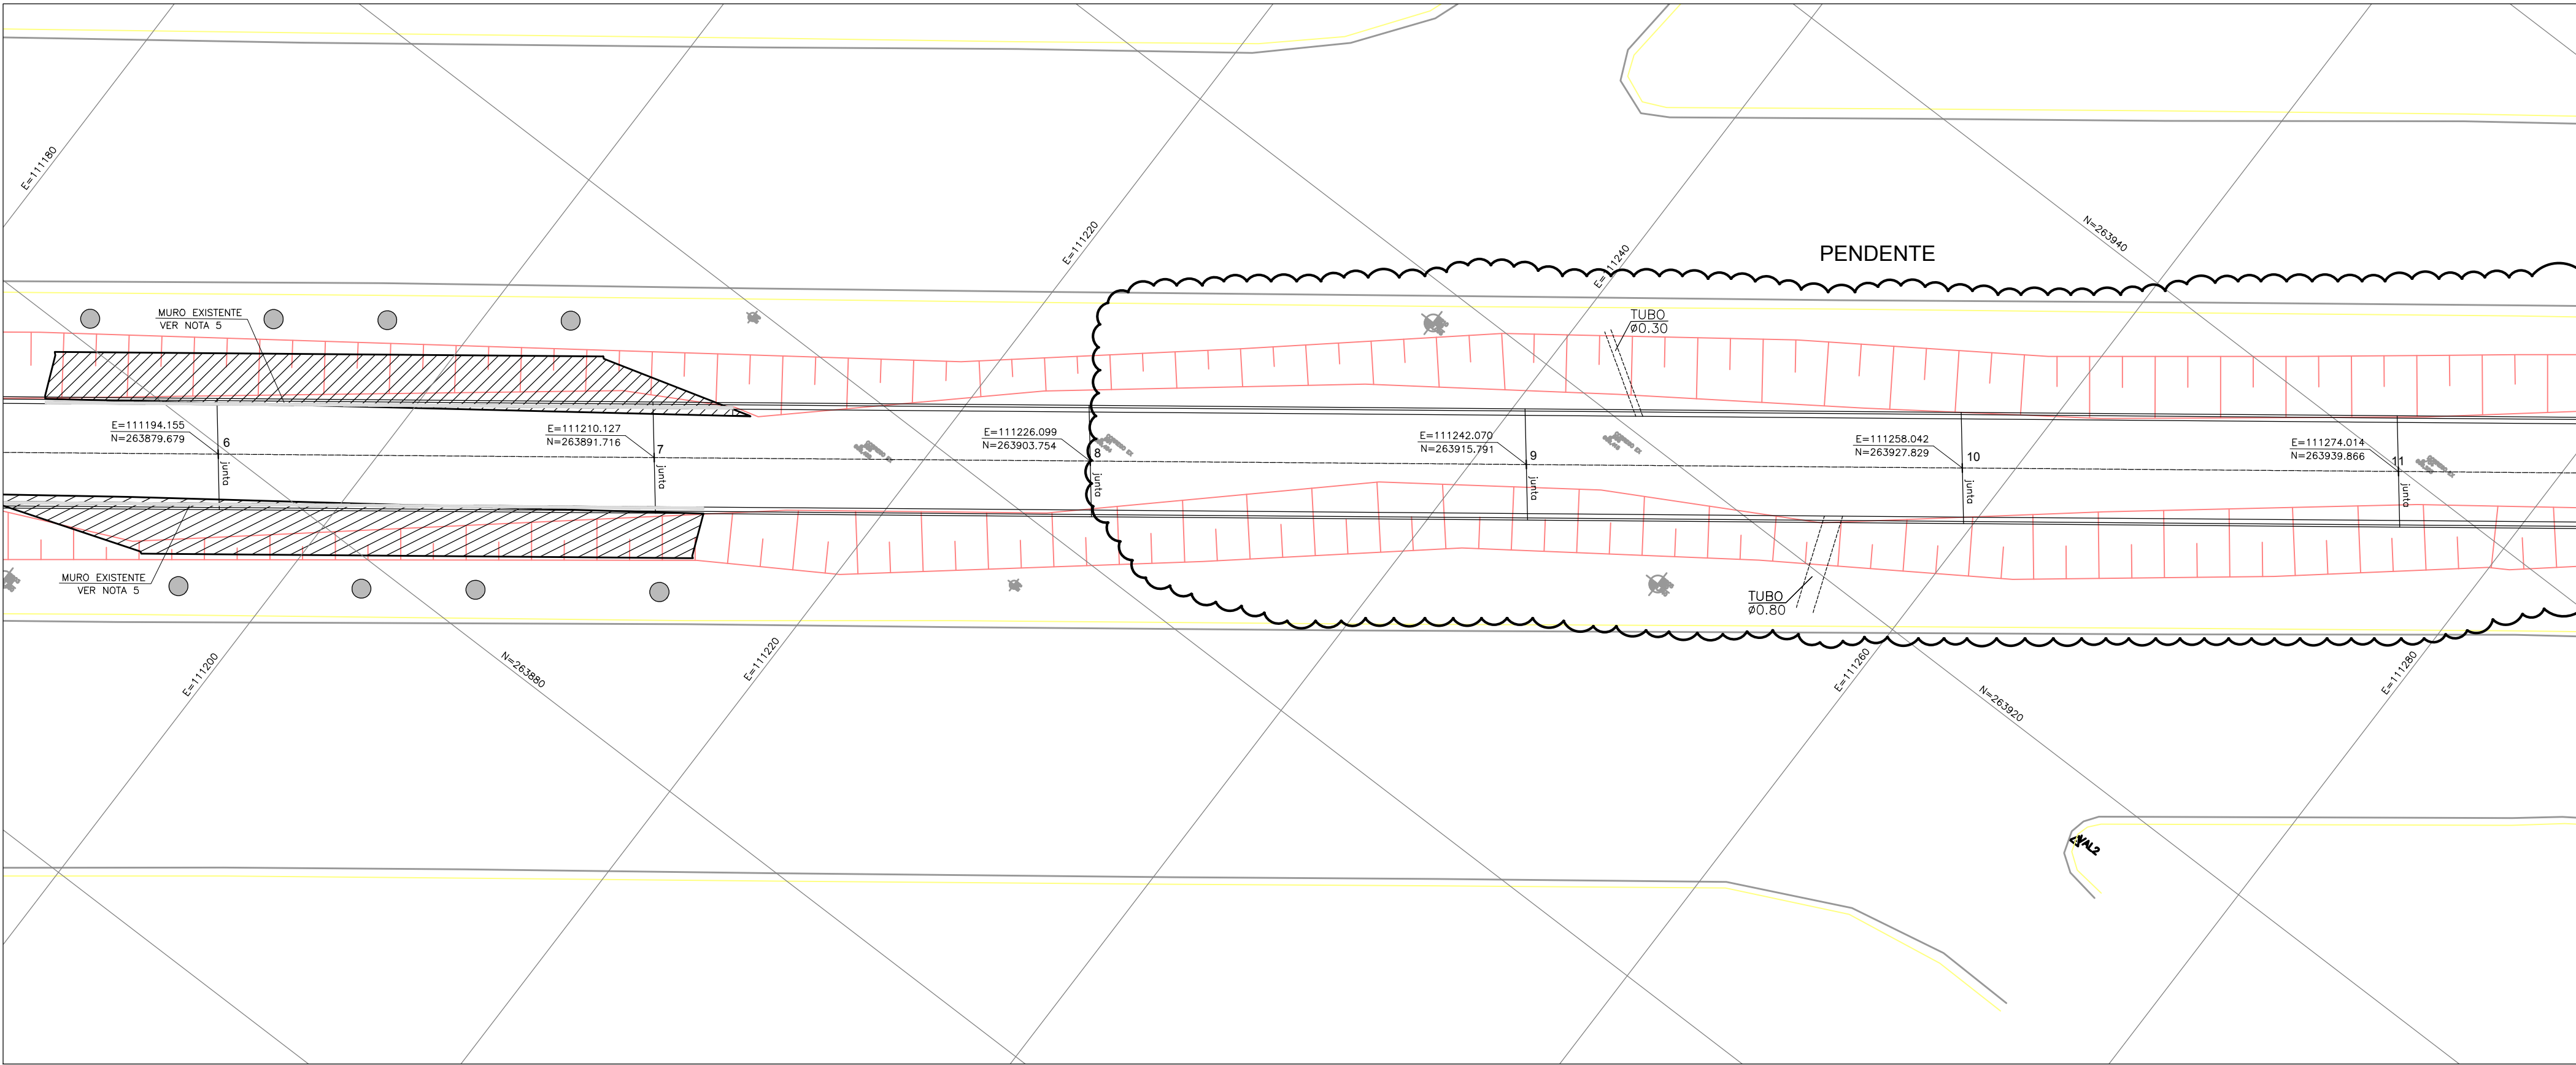

CONTINUA NO DES. Nº DE-SPD007083-007.008-007-C03/102

NOTAS :

- 1 - MEDIDAS EM CENTÍMETROS. NÍVEIS EM METROS, EXCETO ONDE INDICADO
- 2 - PARA CORTES E DETALHES VER DESENHO - DE-SPD007083-007.008-007-C03/109
- 3 - ADEQUAR O POSICIONAMENTO DAS JUNTAS DE DILATAÇÃO EM FUNÇÃO DAS TUBULAÇÕES QUE CHEGAM AO CANAL
- 4 - CONCRETO ESTRUTURAL fck $\geq$ 25 MPa
- 5 - DEMOLIR OS MUROS QUE INTERFERIREM COM A ESTRUTURA DO CANAL A SER IMPLANTADO
- 6 - AGUARDAR DEFINIÇÃO DA SEÇÃO DA CANALIZAÇÃO A PARTIR DA ESTACA 8.
- 7 - VERIFICAR MEDIDAS NA OBRA.

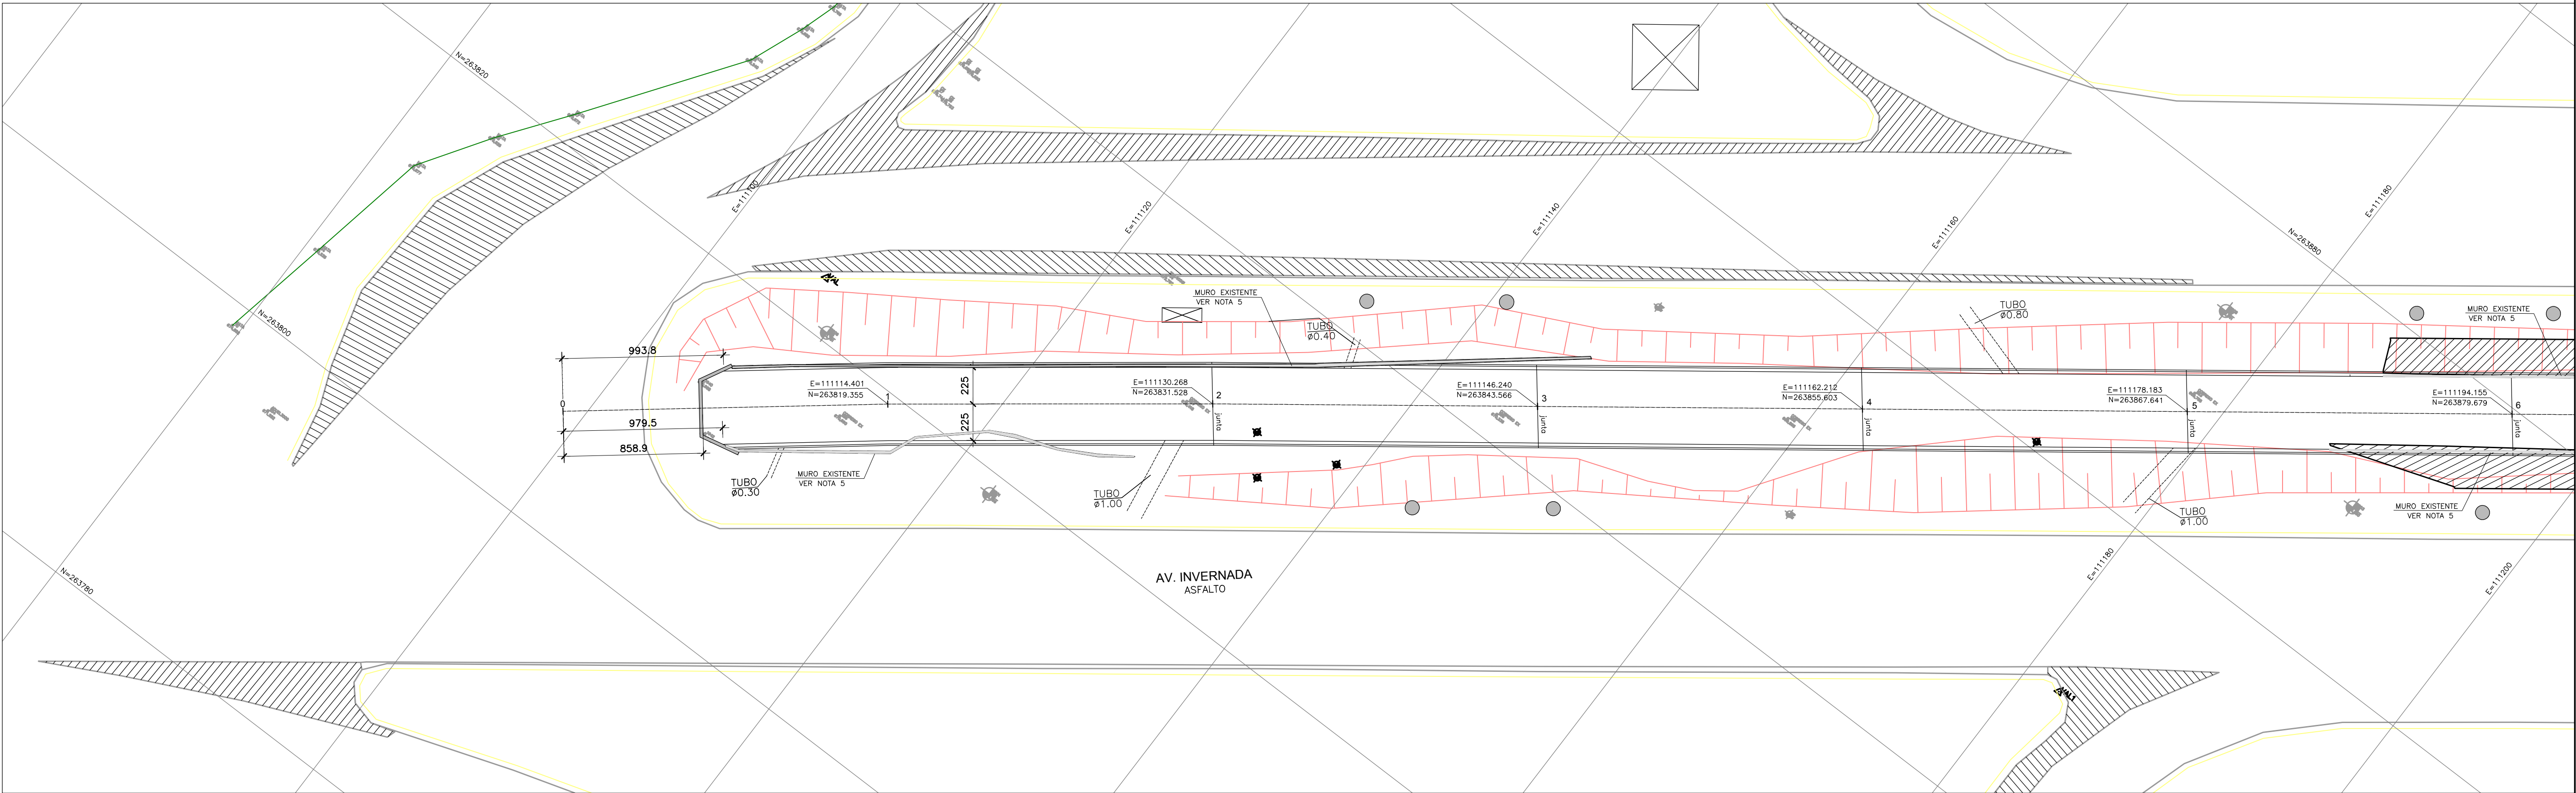

ARTESP
AGÊNCIA DE TRANSPORTE DO ESTADO DE SÃO PAULO

VERIFICADO
RESPONSÁVEL PELA ÁREA DE PROJETO

APROVADO
RESPONSÁVEL TÉCNICO



Rota das
Bandeiras



ODEBRECHT
Rodovias

Nº DESENHO ARTESP: DE-SPD007083-007.008-007-C03/101.R0.02

EMISSÃO
29/07/16

TÍTULO: PLANTA DE LOCAÇÃO E IMPLANTAÇÃO DO CANAL


RODOVIA: SP 083 – VALINHOS

TRECHO: Córrego Invernada

ESCALA: 1:200

DER
SP

FOLHA

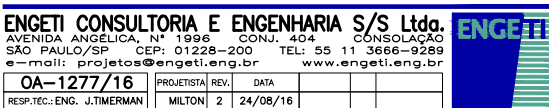PROJETISTA				AUTENTICAÇÃO				ARQUIVO			
	R2	24/08/16	ARNALDO BECHARA		Revisado	logotipo					
	R1	02/08/16	ARNALDO BECHARA		Revisado	notas e inserido muro existente					
	R0	29/07/16	ARNALDO BECHARA		Emissão	Inicial					
	REV.	DATA	RESP. TEC./PROJETISTA	RESP. TEC./CONCES.	ASSUNTO	DOC. REFERÊNCIA					

AUTENTICAÇÃO				ARQUIVO			
ESTE DESENHO É ORIGINAL DE CÓPIA DE FLS. _____				Data			
AUTOS Nº _____, APROVADO PELO				Prefixo			
SR. DIRETOR DE ENGENHARIA ÀS FLS. _____ DOS AUTOS				Número			
Nº _____				Móvel			
_____ CHEFE DA OBRA				Gaveta			
				Divisão			
				Arquitetura			
				Mapa			