
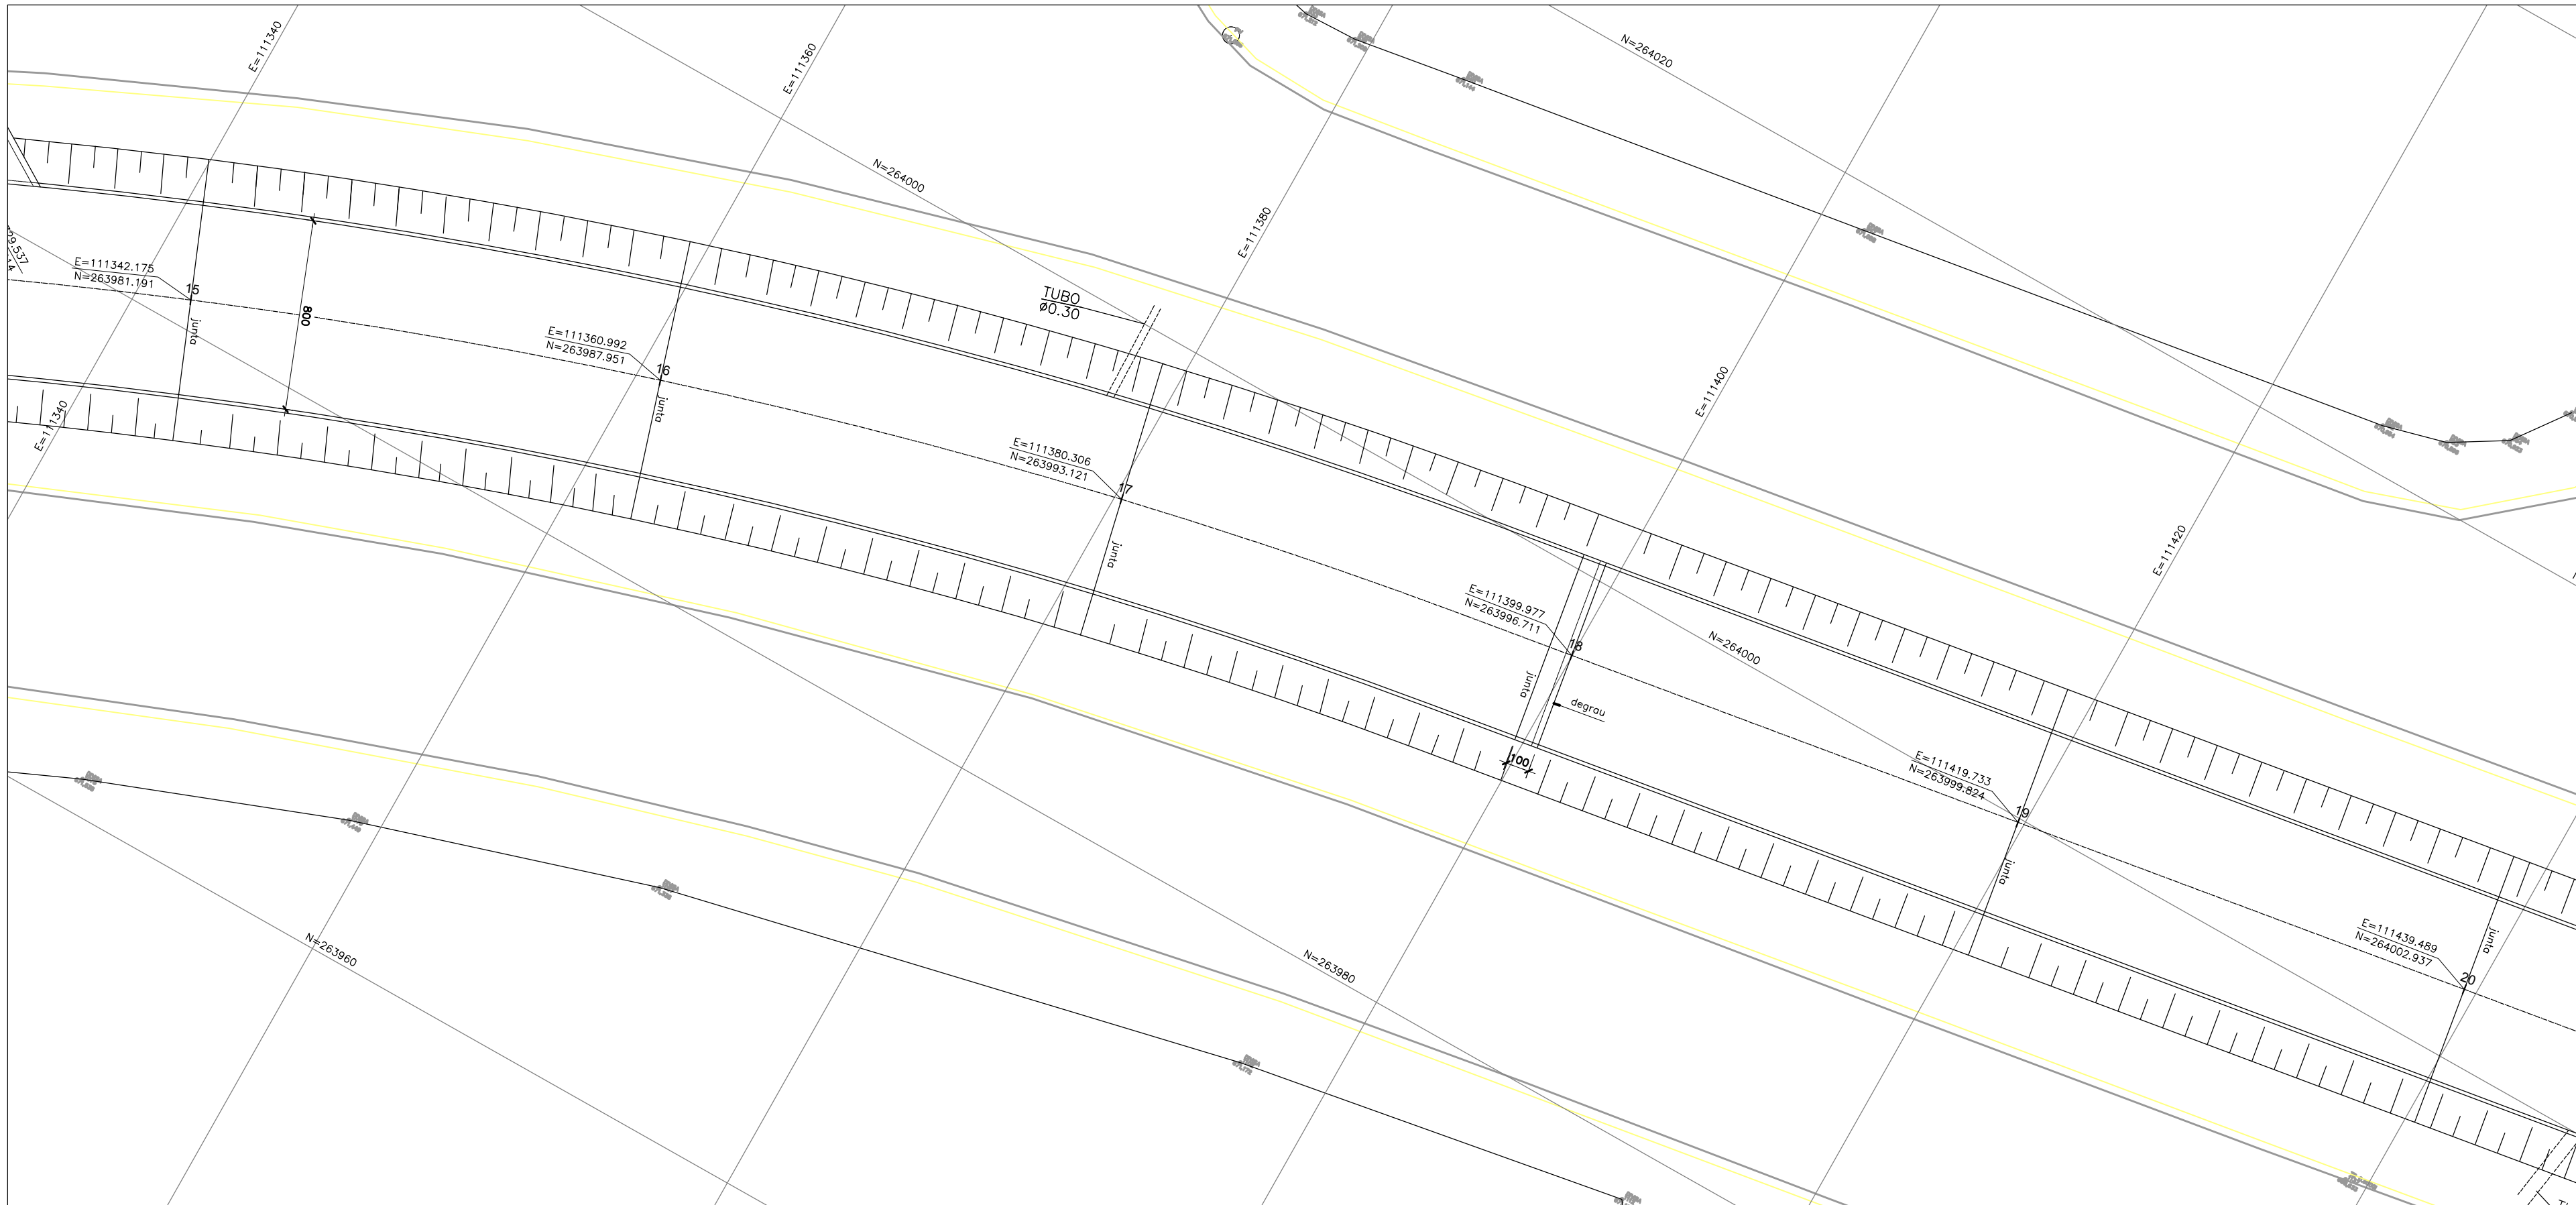


CONTINUA NO DES. NºDE-SPD007083-007.008-007-C03/101

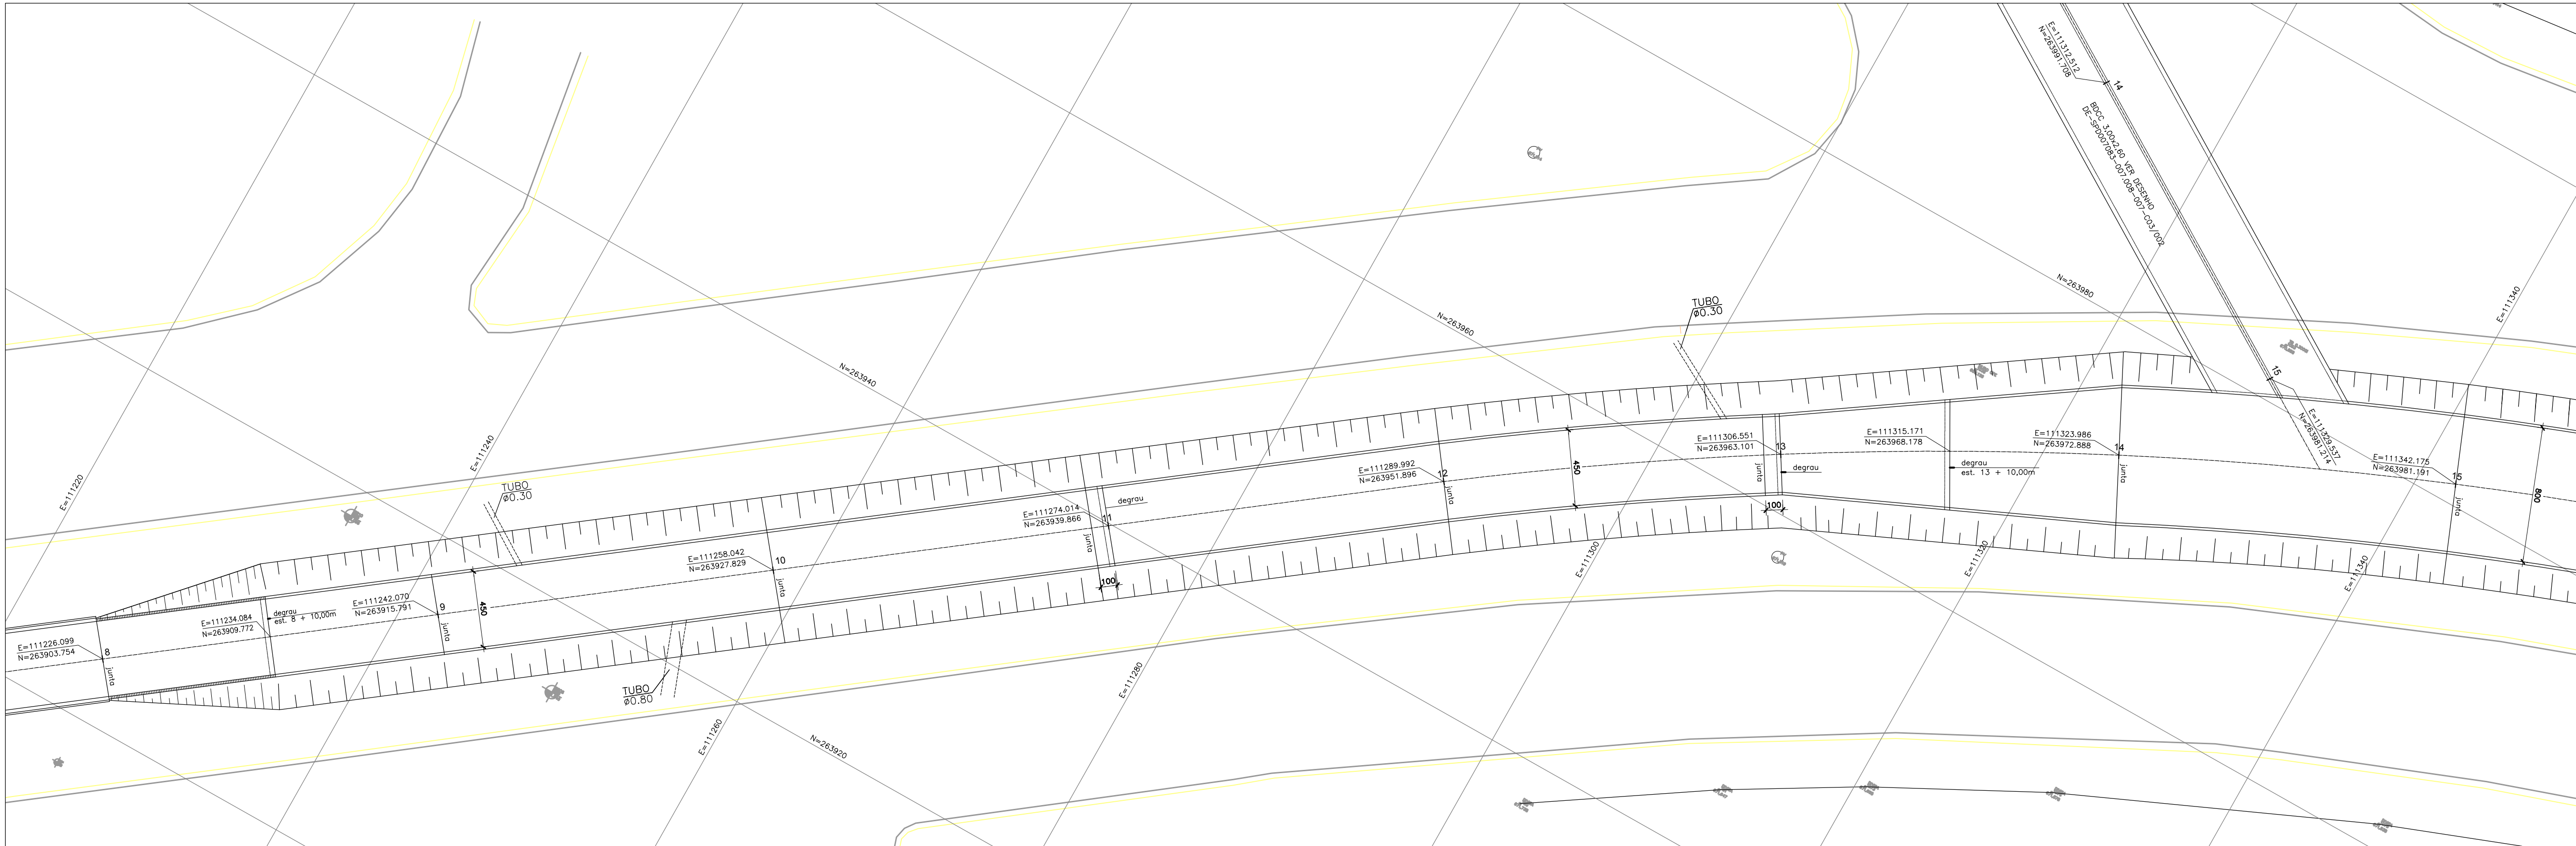


CONTINUA NO DES. NºDE-SPD007083-007.008-007-C03/103

NOTAS :

- 1 - MEDIDAS EM CENTÍMETROS. NÍVEIS EM METROS, EXCETO ONDE INDICADO
- 2 - PARA CORTES E DETALHES VER DESENHO - DE-SPD007083-007.008-007-C03/113 e 114
- 3 - ADEQUAR O POSICIONAMENTO DAS JUNTAS DE DILATAÇÃO EM FUNÇÃO DAS TUBULAÇÕES QUE CHEGAM AO CANAL
- 4 - CONCRETO ESTRUTURAL fck ≥ 25 MPa
- 5 - DEMOLIR OS MUROS QUE INTERFERIREM COM A ESTRUTURA DO CANAL A SER IMPLANTADO
- 6 - VERIFICAR MEDIDAS NA OBRA.

 AGÊNCIA DE TRANSPORTE DO ESTADO DE SÃO PAULO		VERIFICADO RESPONSÁVEL PELA ÁREA DE PROJETO	APROVADO RESPONSÁVEL TÉCNICO
 Rota das Bandeiras		 ODEBRECHT Rodovias	
Nº DESENHO ARTESP: DE-SPD007083-007.008-007-C03/102.R0.02		EMISSÃO 14/11/16	
TÍTULO: PLANTA DE LOCAÇÃO E IMPLANTAÇÃO DO CANAL		DER SP	
RODOVIA: SP 083 – VALINHOS			
TRECHO: Córrego Invernada	ESTACA: 8 a 20		
ESCALA: 1:200			FOLHA

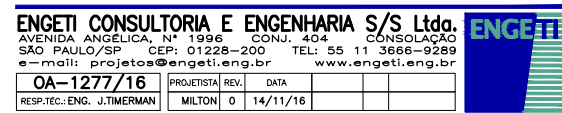PROJETISTA			
 ENGET CONSULTORIA E ENGENHARIA S/S Ltda. RUA AUGUSTA, 1111 - 11º ANDAR - JARDIM PAULISTA - SÃO PAULO/SP - CEP: 01228-200 - TEL: 55 11 3666-2989 E-MAIL: ENGET@ENGET.COM.BR - WWW.ENGET.COM.BR OAB-1277/16 - INSCRICAO: 1407176			
R.01	25/11/16	ARNALDO BECHARA	Indicado degraus est.13, 13+10,00 e est.18
R.00	14/11/16	ARNALDO BECHARA	Emissão Inicial
REV.	DATA	RESP. TEC./PROJETISTA	RESP. TEC./CONCES.
ASSUNTO			
DOC. REFERÊNCIA			

AUTENTICAÇÃO		ARQUIVO	
ESTE DESENHO É ORIGINAL DE CÓPIA DE FLS. _____ AUTOS Nº _____, APROVADO PELO SR. DIRETOR DE ENGENHARIA ÀS FLS. _____ DOS AUTOS Nº _____ CHEFE DA OBRA		Data	Prefixo
		Móvel	Gaveta
		Arquitetura	Mapa
		Número	Divisão