
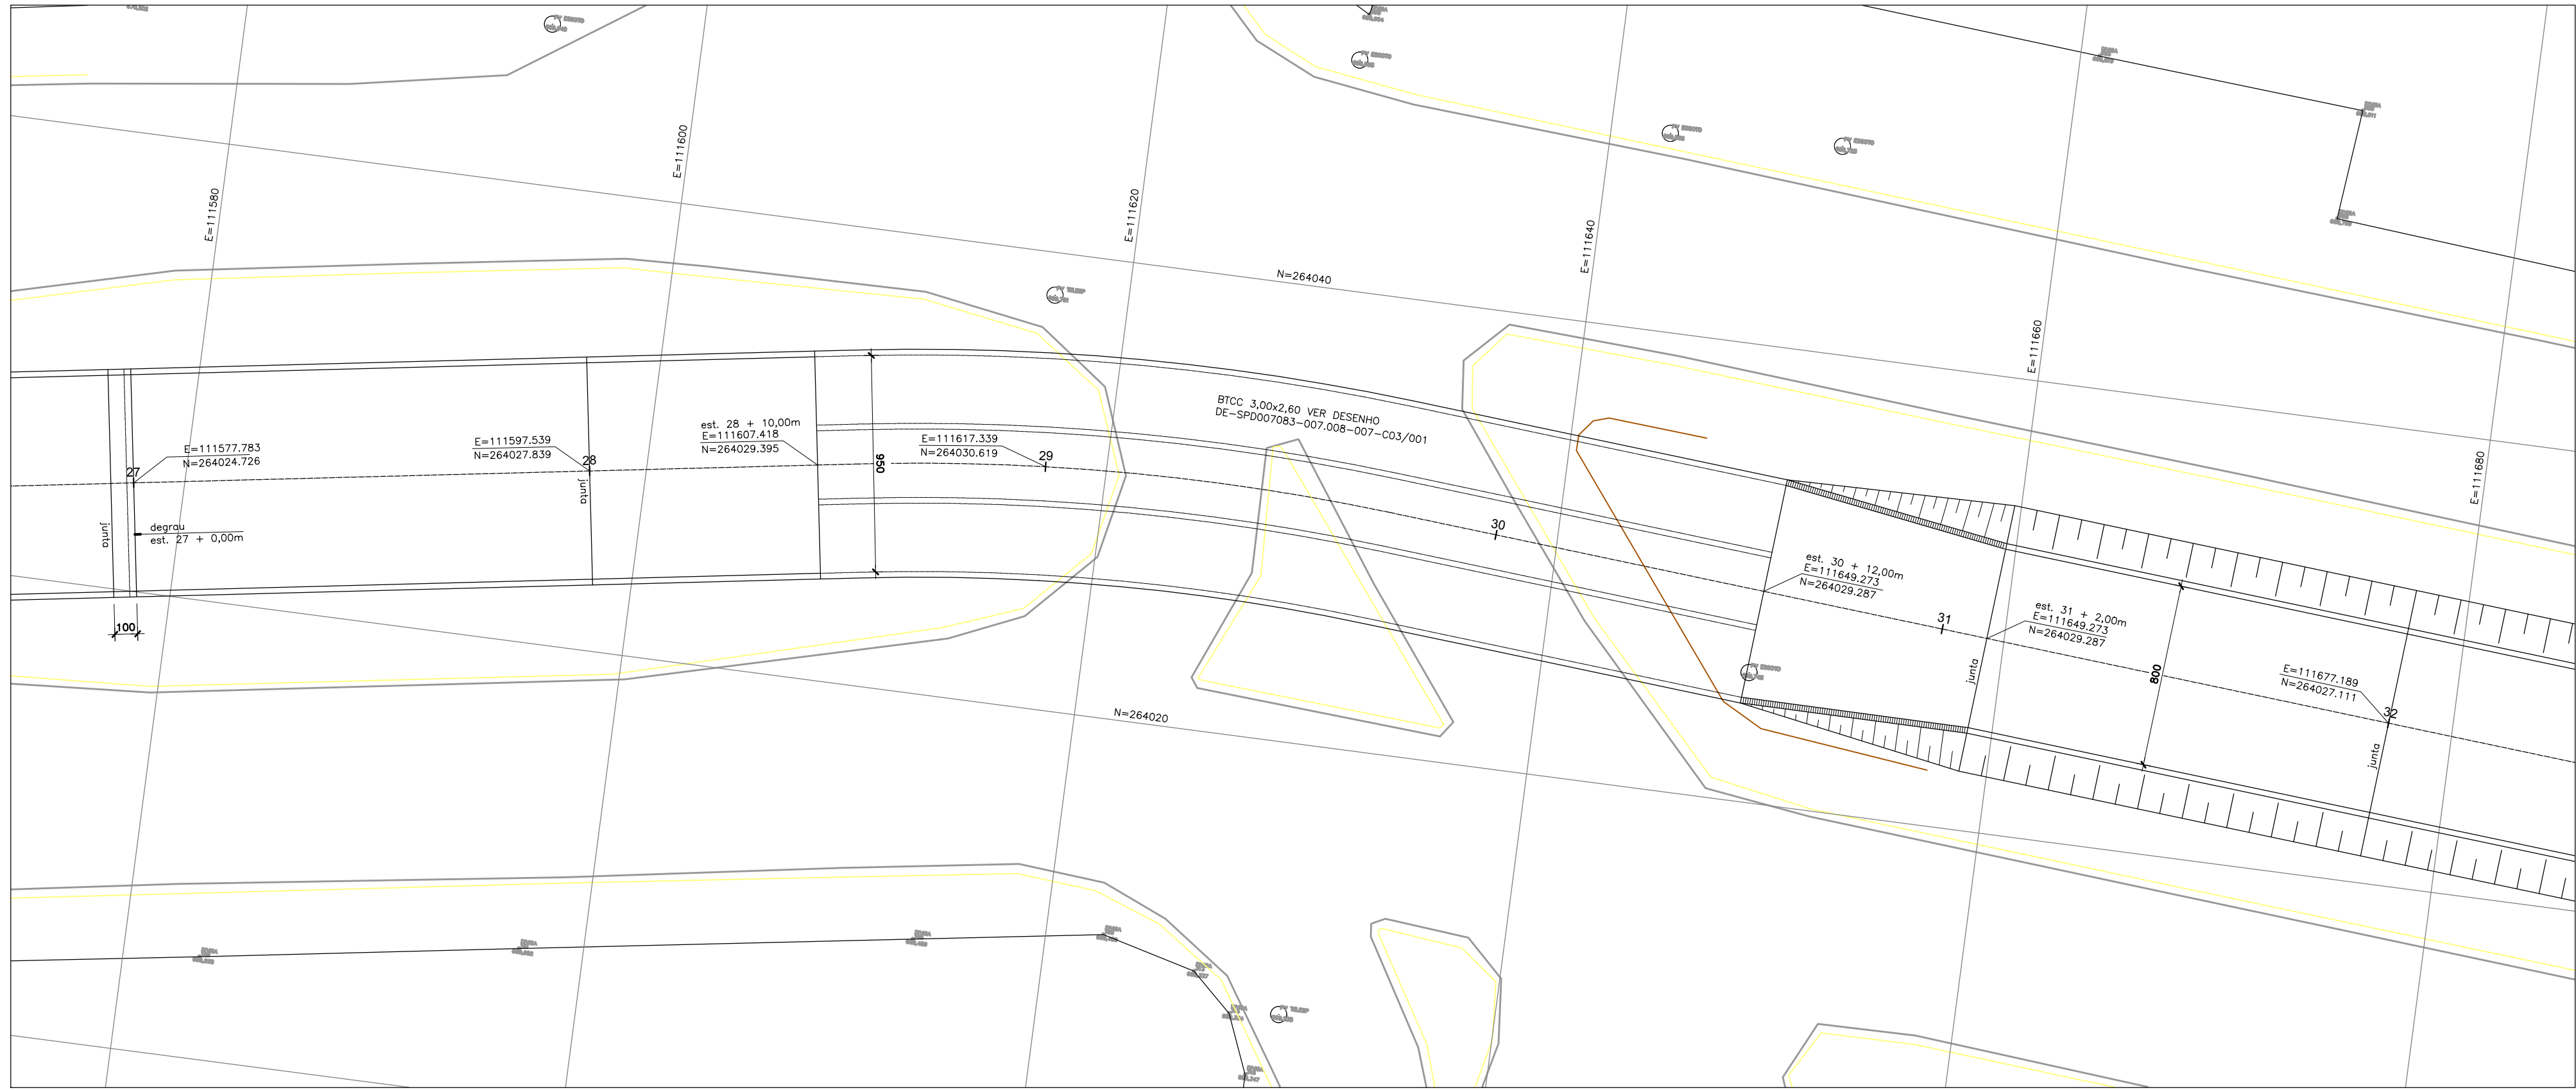


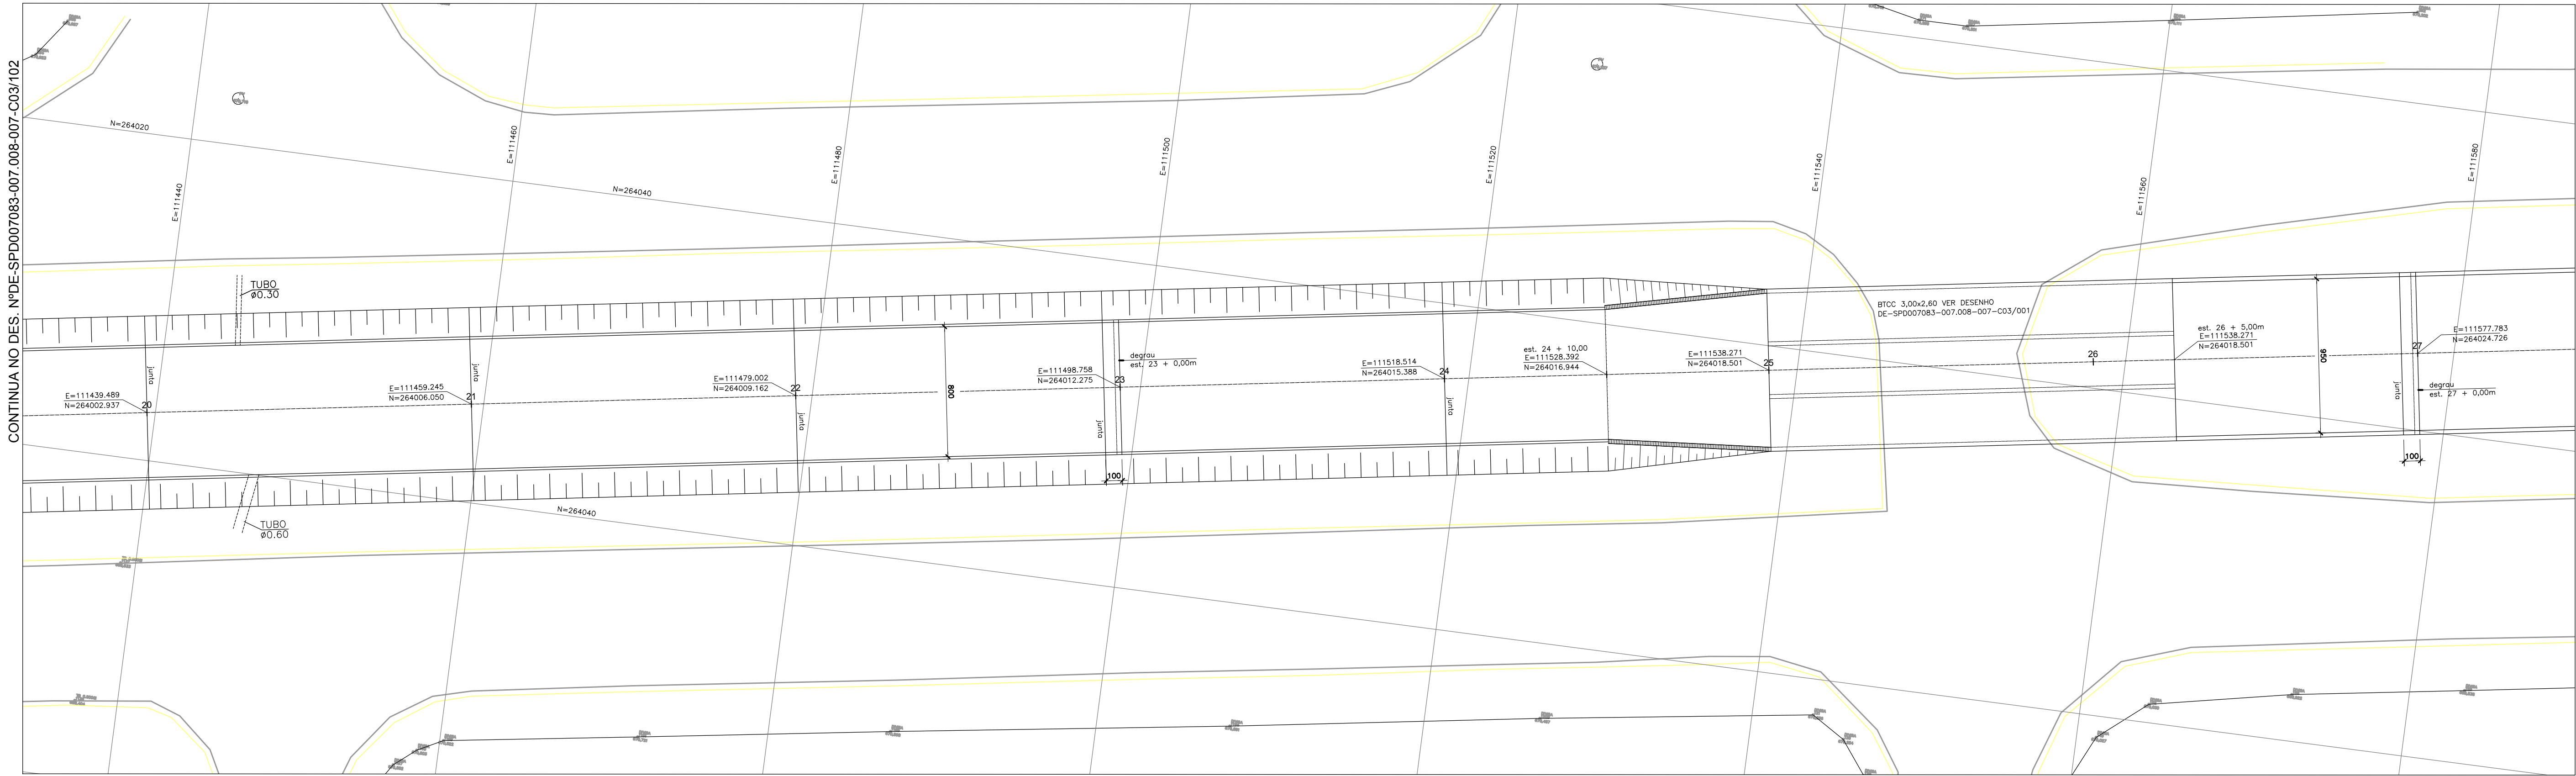

NOTAS :

- 1 - MEDIDAS EM CENTÍMETROS. NÍVEIS EM METROS, EXCETO ONDE INDICADO
- 2 - PARA CORTES E DETALHES VER DESENHO - DE-SPD007083-007.008-007-C03/113 e 114
- 3 - ADEQUAR O POSICIONAMENTO DAS JUNTAS DE DILATAÇÃO EM FUNÇÃO DAS TUBULAÇÕES QUE CHEGAM AO CANAL
- 4 - CONCRETO ESTRUTURAL fck ≥ 25 MPa
- 5 - DEMOLIR OS MUROS QUE INTERFERIREM COM A ESTRUTURA DO CANAL A SER IMPLANTADO
- 6 - VERIFICAR MEDIDAS NA OBRA.

PROJETISTA				AUTENTICAÇÃO				ARQUIVO				TÍTULO:		EMISSÃO	
ENGET CONSULTORIA E ENGENHARIA S/S Ltda. ENGET				ESTE DESENHO É ORIGINAL DE CÓPIA DE FLS. _____, APROVADO PELO AUTOS Nº _____, DOS AUTOS				Data _____, Prefixo _____, Número _____				R01 07/12/16 ARNALDO BECHARA		14/11/16	
R00 14/11/16 ARNALDO BECHARA				SR. DIRETOR DE ENGENHARIA AS FLS. _____, DOS AUTOS				Móvel _____, Gaveta _____, Divisão _____				R00 14/11/16 ARNALDO BECHARA		14/11/16	
REV. DATA RESP. TEC./PROJETISTA RESP. TEC./CONCES.				Nº _____, CHEFE DA OBRA				Arquitetura _____, Mapa _____				TRECHO: CÔRREGO INVERNADA		ESTACA 20 a 32	
ASSUNTO				DOC. REFERÊNCIA				ESCALA: 1:200				FOLHA		DER SP	