



CONTINUA NO DES. Nº DE-SPD007083-007.008-007-C03/103

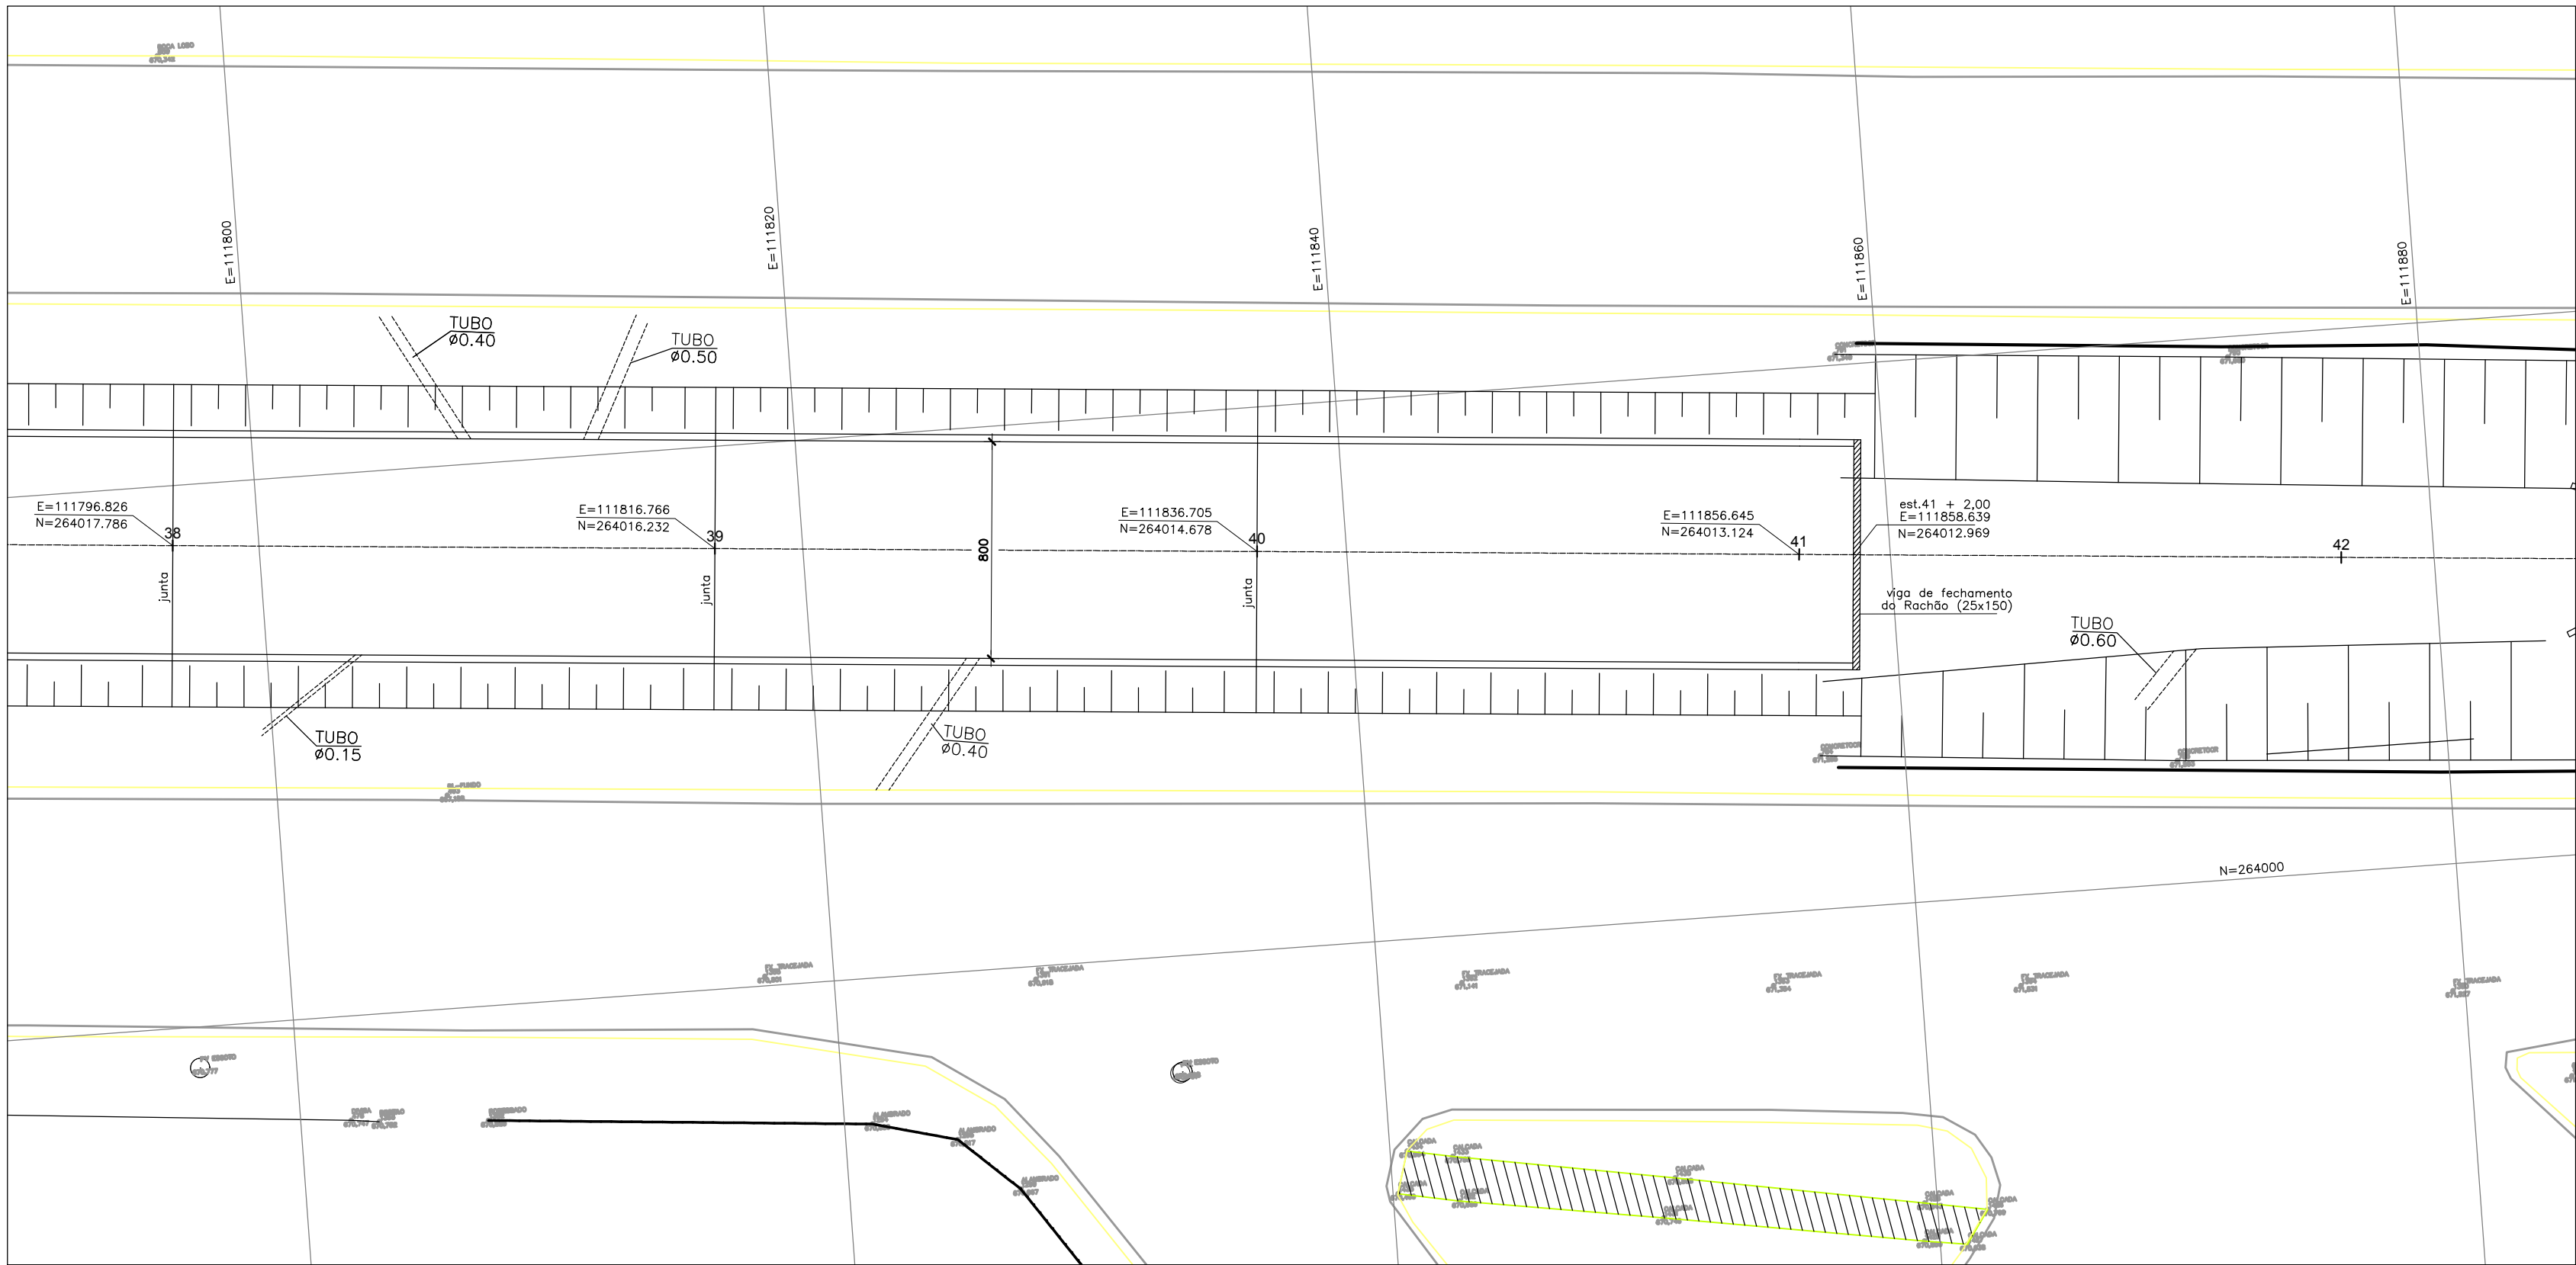

- NOTAS :**
- 1 - MEDIDAS EM CENTÍMETROS. NÍVEIS EM METROS, EXCETO ONDE INDICADO
 - 2 - PARA CORTES E DETALHES VER DESENHO - DE-SPD007083-007.008-007-C03/113 e 114
 - 3 - ADEQUAR O POSICIONAMENTO DAS JUNTAS DE DILATAÇÃO EM FUNÇÃO DAS TUBULAÇÕES QUE CHEGAM AO CANAL
 - 4 - CONCRETO ESTRUTURAL fck ≥ 25 MPa
 - 5 - DEMOLIR OS MUROS QUE INTERFERIREM COM A ESTRUTURA DO CANAL A SER IMPLANTADO
 - 6 - VERIFICAR MEDIDAS NA OBRA.

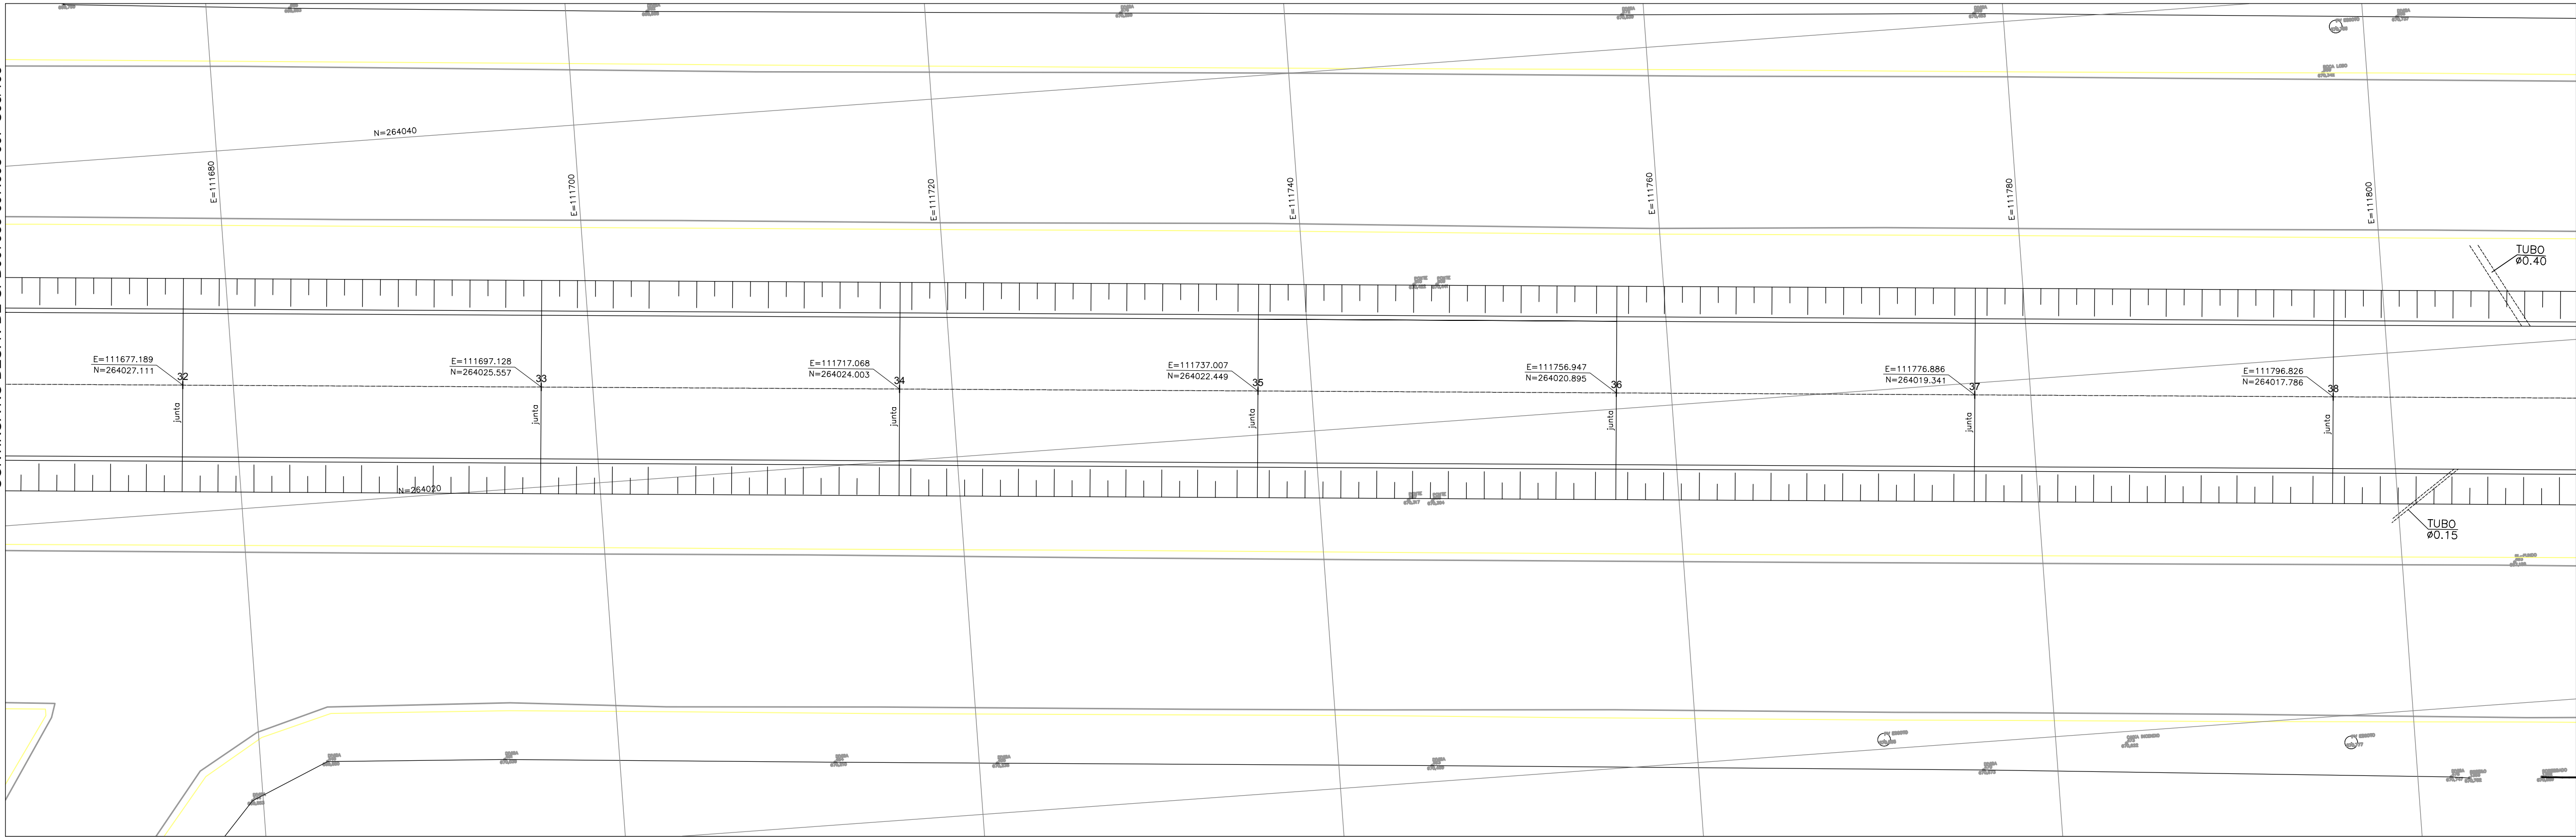

ARTESP
AGÊNCIA DE TRANSPORTE DO ESTADO DE SÃO PAULO

VERIFICADO
RESPONSÁVEL PELA ÁREA DE PROJETO

APROVADO
RESPONSÁVEL TÉCNICO



Rota das
Bandeiras



ODEBRECHT
Rodovias

Nº DESENHO ARTESP: DE-SPD007083-007.008-007-C03/104.R0.01

EMISSÃO
14/11/16

TÍTULO: PLANTA DE LOCAÇÃO E IMPLANTAÇÃO DO CANAL

RODOVIA: SP 083 – VALINHOS

TRECHO: CÓRREGO INVERNADA

ESCALA: 1:200

DER
SP

ESTACA 32 a 41 + 2,00

FOLHA

PROJETISTA		AUTENTICAÇÃO		ARQUIVO	
ENGETI CONSULTORIA E ENGENHARIA S/S LTDA. ENGETI		ESTE DESENHO É ORIGINAL DE CÓPIA DE FLS. _____, APROVADO PELO AUTOS Nº _____ DOS AUTOS		Data _____	
R.01 07/12/16 ARNALDO BECHARA		SR. DIRETOR DE ENGENHARIA ÀS FLS. _____ DOS AUTOS		Móvel _____	
R.00 14/11/16 ARNALDO BECHARA		Nº _____		Gaveta _____	
REV. DATA RESP. TEC./PROJETISTA RESP. TEC./CONCES.		ASSUNTO		Mapa _____	
Indicado viga de fechamento do rachão e entrada de tubos		DOC. REFERÊNCIA		Arquitetura _____	
Emissão Inicial					

AUTENTICAÇÃO		ARQUIVO	
ESTE DESENHO É ORIGINAL DE CÓPIA DE FLS. _____, APROVADO PELO AUTOS Nº _____		Data _____	
SR. DIRETOR DE ENGENHARIA ÀS FLS. _____ DOS AUTOS		Móvel _____	
Nº _____		Gaveta _____	
		Mapa _____	