



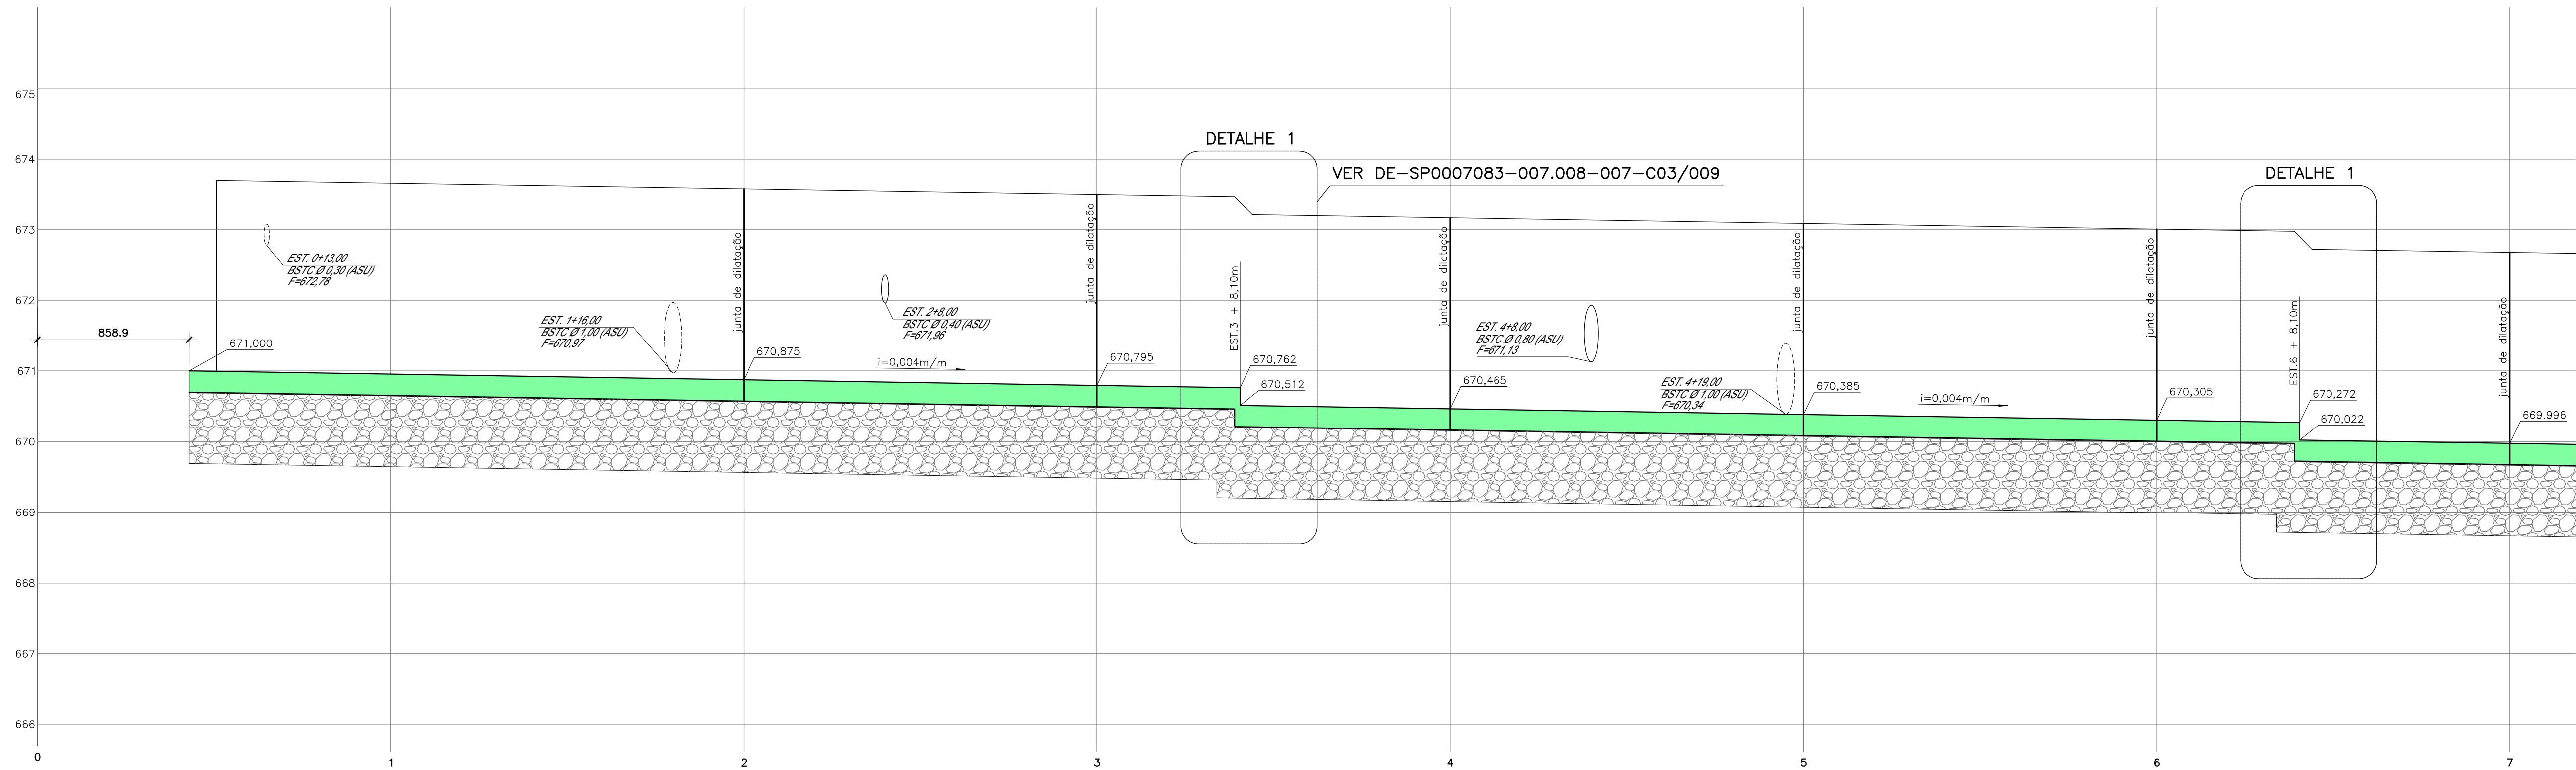

PERFIL LONGITUDINAL PELO EIXO DO CANAL
ESC. VERT. 1:50 - HOR. 1:200

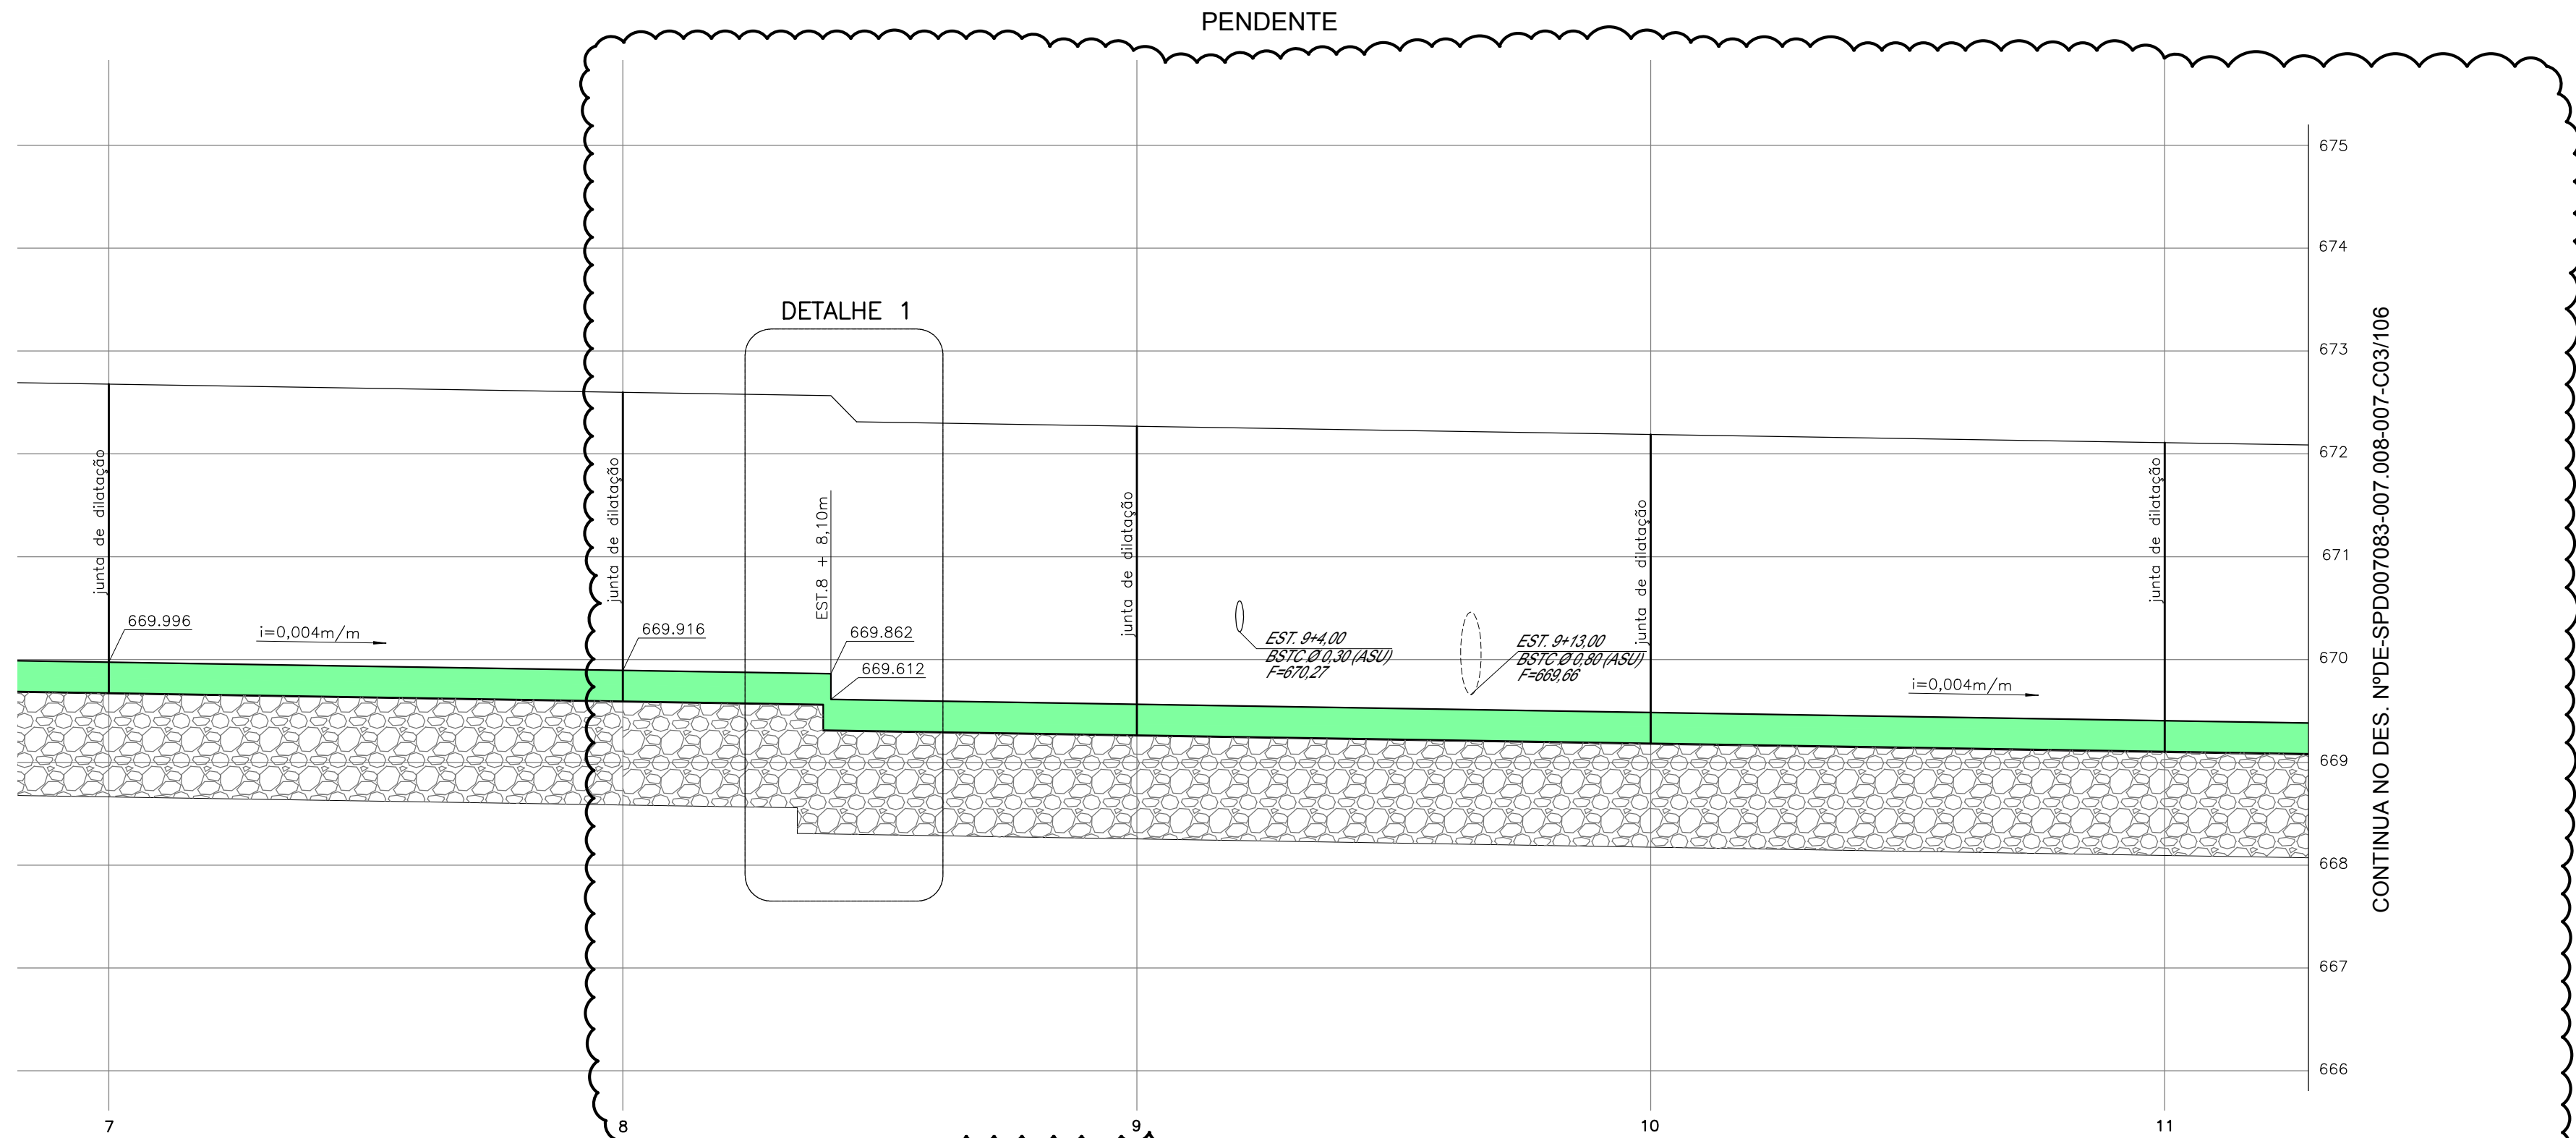

PERFIL LONGITUDINAL PELO EIXO DO CANAL
ESC. VERT. 1:50 - HOR. 1:200

- NOTAS :
- 1 - MEDIDAS EM CENTÍMETROS, NÍVEIS EM METROS, EXCETO ONDE INDICADO;
 - 2 - PARA CORTES E DETALHES VER DESENHO - DE-SPD007083-007.008-007-C03/109
 - 3 - ADEQUAR O POSICIONAMENTO DAS JUNTAS DE DILATAÇÃO EM FUNÇÃO DAS TUBULAÇÕES QUE CHEGAREM AO CANAL
 - 4 - CONCRETO ESTRUTURAL fck ≥ 25 MPa
 - 5 - AGUARDAR DEFINIÇÃO DA SEÇÃO DA CANALIZAÇÃO A PARTIR DA ESTACA 8.
 - 6 - VERIFICAR MEDIDAS NA OBRA.



ARTESP
AGÊNCIA DE TRANSPORTE DO ESTADO DE SÃO PAULO

VERIFICADO
RESPONSÁVEL PELA ÁREA DE PROJETO

APROVADO
RESPONSÁVEL TÉCNICO



Nº DESENHO ARTESP: DE-SPD007083-007.008-007-C03/105.R0.02

EMISSÃO
29/07/16

TÍTULO: FORMAS - PERFIL LONGITUDINAL

RODOVIA: SP 083 - VALINHOS

TRECHO: CÓRREGO INVERNADA

ESCALA: 1:200 HORIZ. - 1:50 VERT.

DER
SP

PROJETISTA		R2	22/08/16	ARNALDO BECHARA		Acréscimo de cotas de níveis nas estações 2 a 8	
		R1	02/08/16	ARNALDO BECHARA		Revisado notas e indicado pendência a partir da estação 8	
		R3	24/08/16	ARNALDO BECHARA		Revisado logotipo	
		REV.	DATA	RESP. TEC./PROJETA	RESP. TEC./CONCES.	ASSUNTO	DOC. REFERÊNCIA

AUTENTICAÇÃO	
ESTE DESENHO É ORIGINAL DE CÓPIA DE FLS. _____	
AUTOS Nº _____, APROVADO PELO	
Sr. DIRETOR DE ENGENHARIA AS FLS. _____ DOS AUTOS	
Nº _____	CHEFE DA OBRA

ARQUIVO		
Data	Prefeço	Número
Móvel	Gaveta	Divisão
Arquitetura		Mapa

