
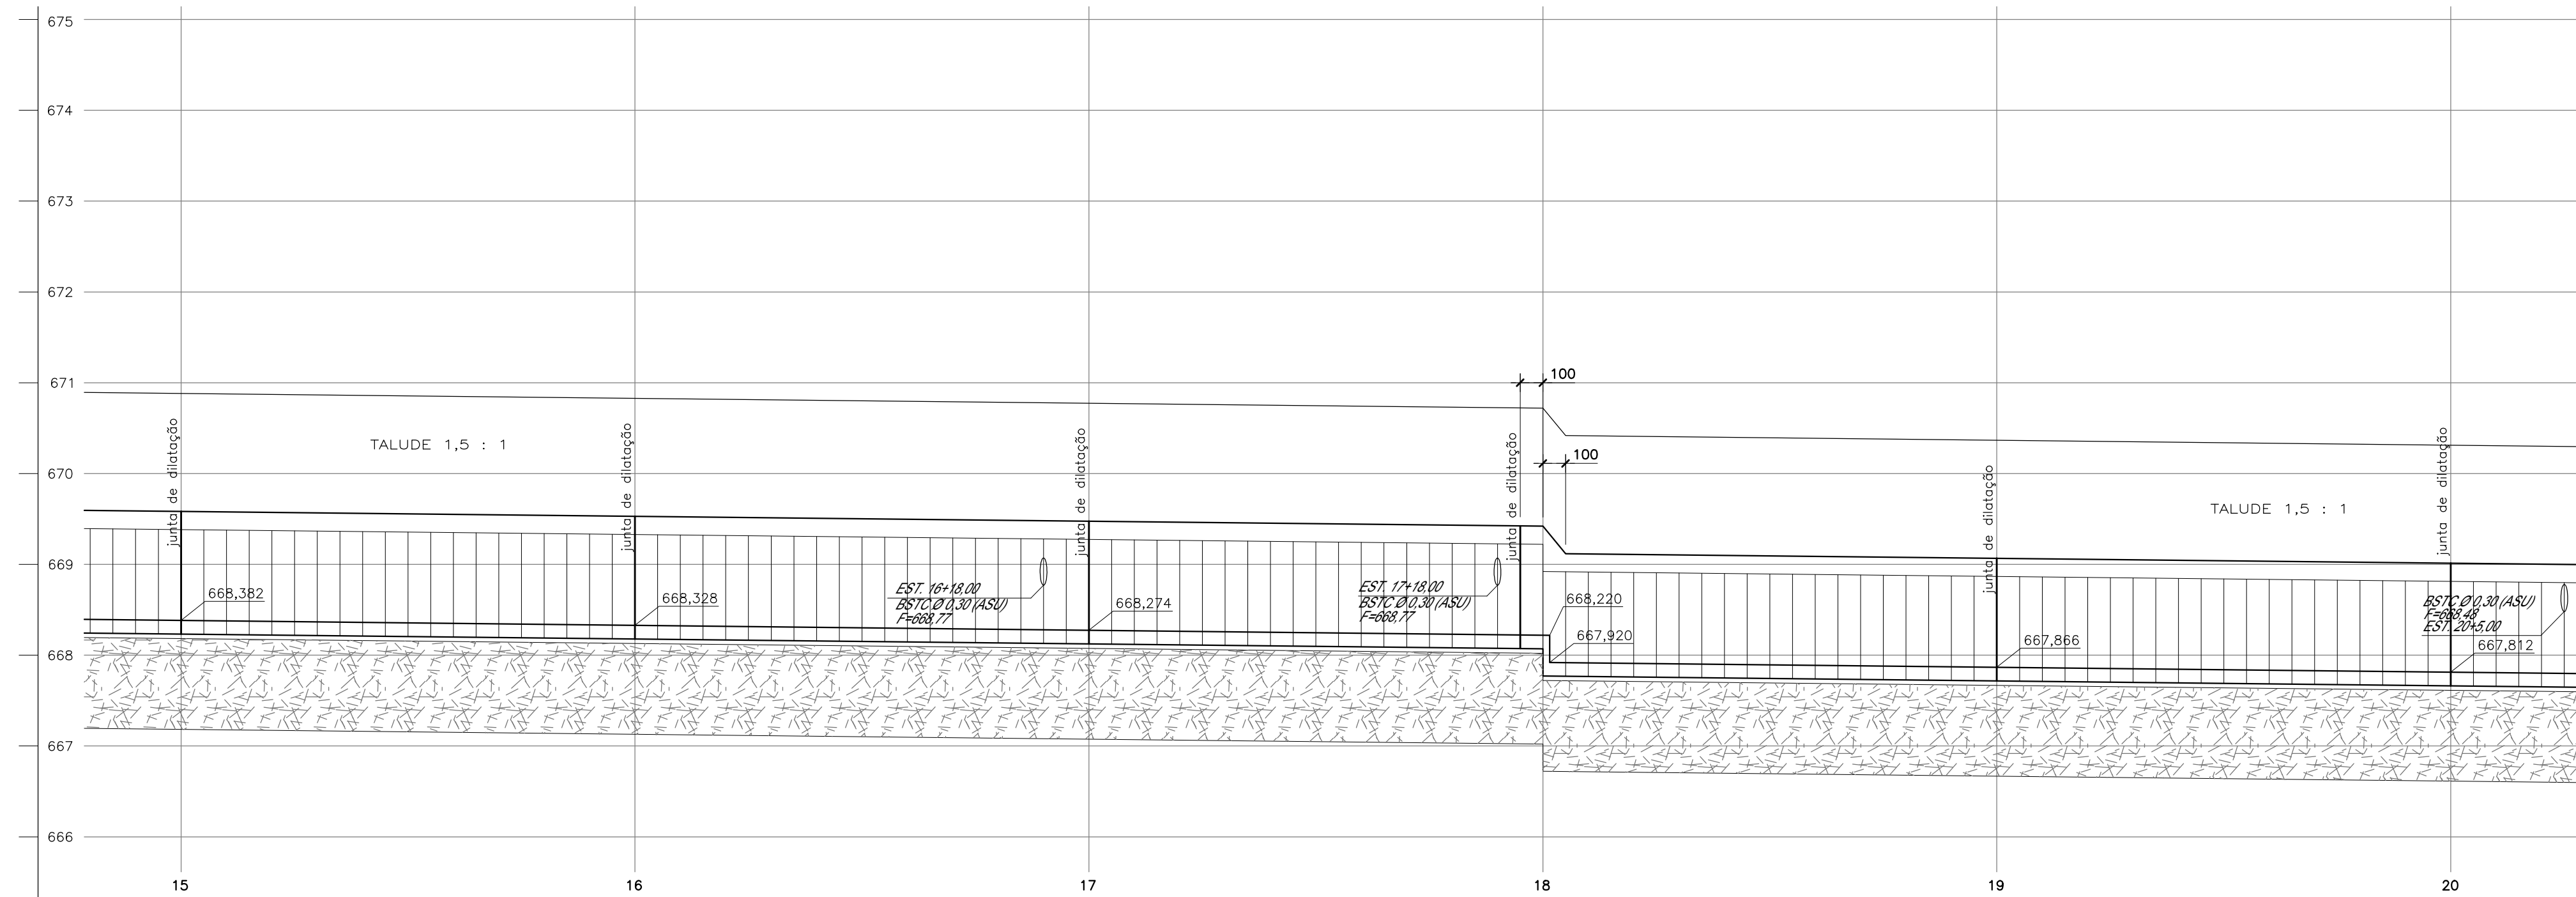



CONTINUA NO DES. Nº DE-SPD007083-007.008-007-C03/105

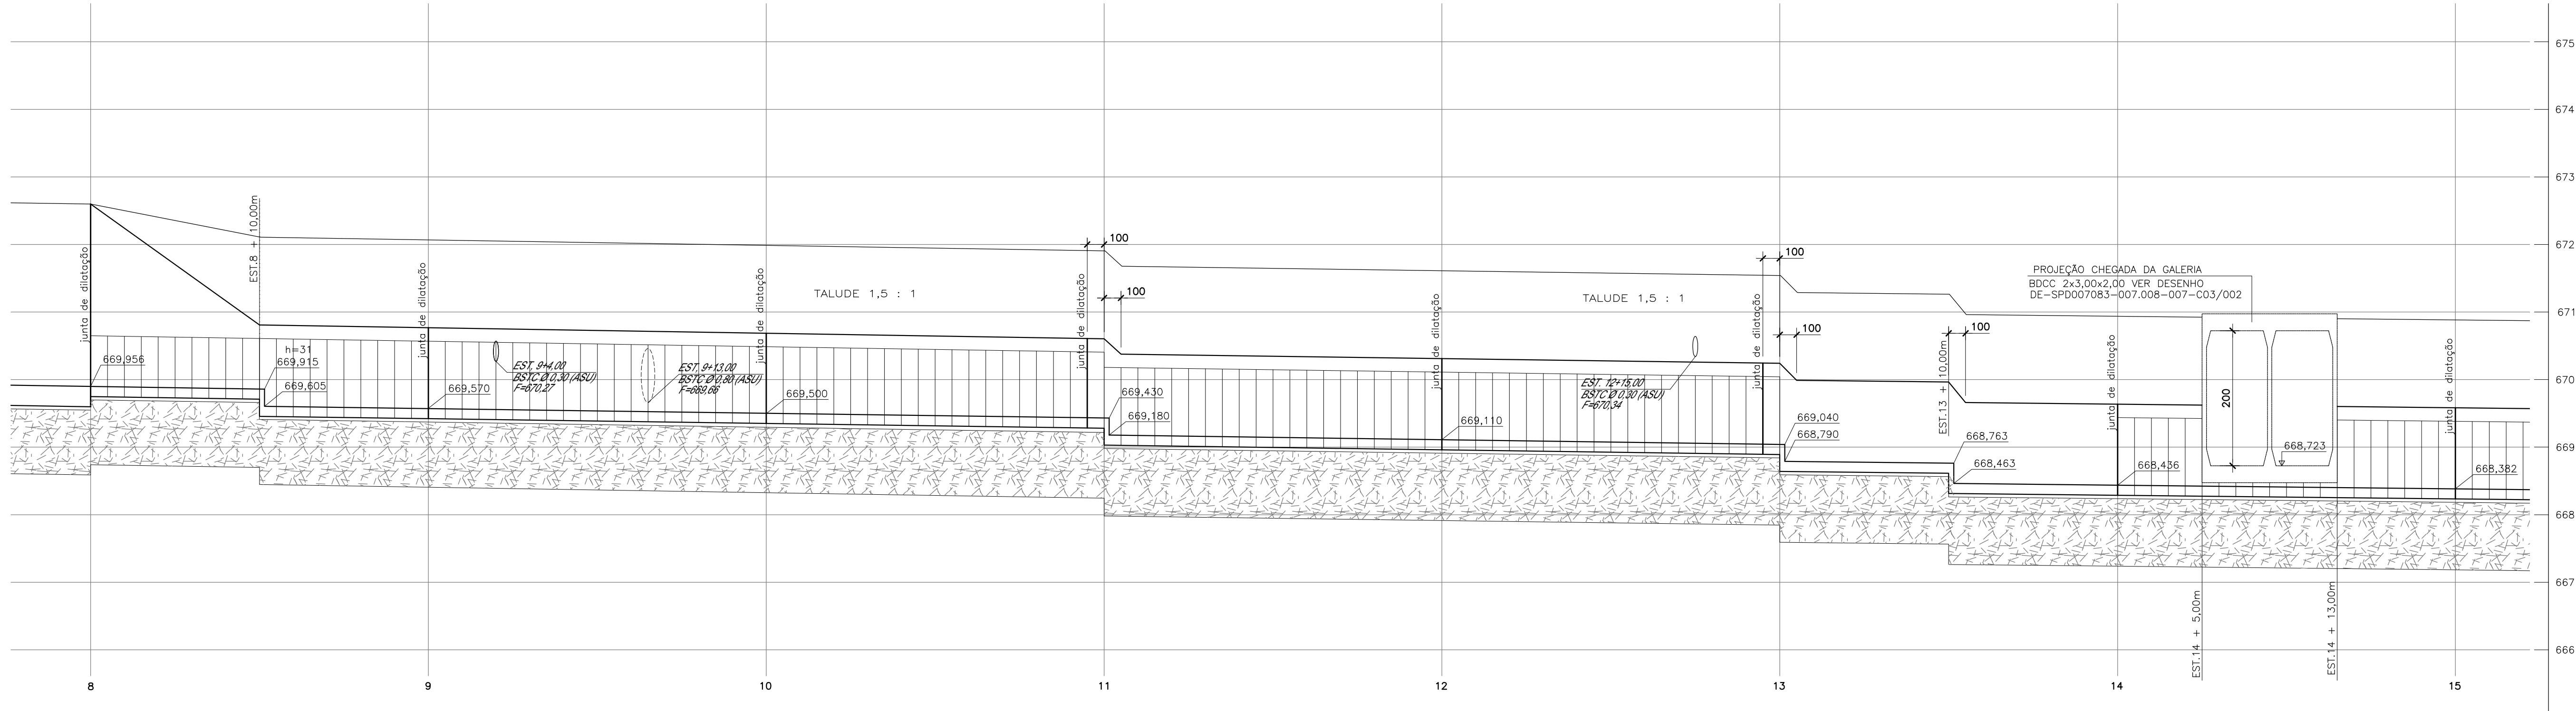

CONTINUA NO DES. Nº DE-SPD007083-007.008-007-C03/107

- NOTAS :
- 1 - MEDIDAS EM CENTÍMETROS, NÍVEIS EM METROS, EXCETO ONDE INDICADO;
 - 2 - PARA CORTES E DETALHES VER DESENHO - DE-SPD007083-007.008-007-C03/113 e 114
 - 3 - ADEQUAR O POSICIONAMENTO DAS JUNTAS DE DILATAÇÃO EM FUNÇÃO DAS TUBULAÇÕES QUE CHEGAREM AO CANAL
 - 4 - CONCRETO ESTRUTURAL fck ≥ 25 MPa
 - 5 - VERIFICAR MEDIDAS NA OBRA.

 AGÊNCIA DE TRANSPORTE DO ESTADO DE SÃO PAULO		VERIFICADO RESPONSÁVEL PELA ÁREA DE PROJETO	APROVADO RESPONSÁVEL TÉCNICO
 Rota das Bandeiras		 ODEBRECHT Rodovias	
Nº DESENHO ARTESP: DE-SPD007083-007.008-007-C03/106.R0.02		EMISSÃO 14/11/16	
TÍTULO: FORMAS - PERFIL LONGITUDINAL		DER SP	
RODOVIA: SP 083 - VALINHOS			
TRECHO: Córrego Invernada		ESTACA: 8 a 20	FOLHA
ESCALA: 1:200 HORIZ. - 1:50 VERT.			

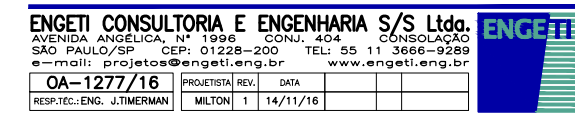PROJETISTA				AUTENTICAÇÃO			
				ESTE DESENHO É ORIGINAL DE CÓPIA DE FLS. _____, APROVADO PELO AUTOS Nº _____, SR. DIRETOR DE ENGENHARIA ÀS FLS. _____ DOS AUTOS Nº _____			
R.01	25/11/16	ARNALDO BECHARA		Indicação de cotas de fundo nos perfis longitudinais			
R.00	14/11/16	ARNALDO BECHARA		Emissão Inicial			
REV.	DATA	RESP. TEC./PROJETISTA	RESP. TEC./CONCES.	ASSUNTO			
				DOC. REFERÊNCIA			