
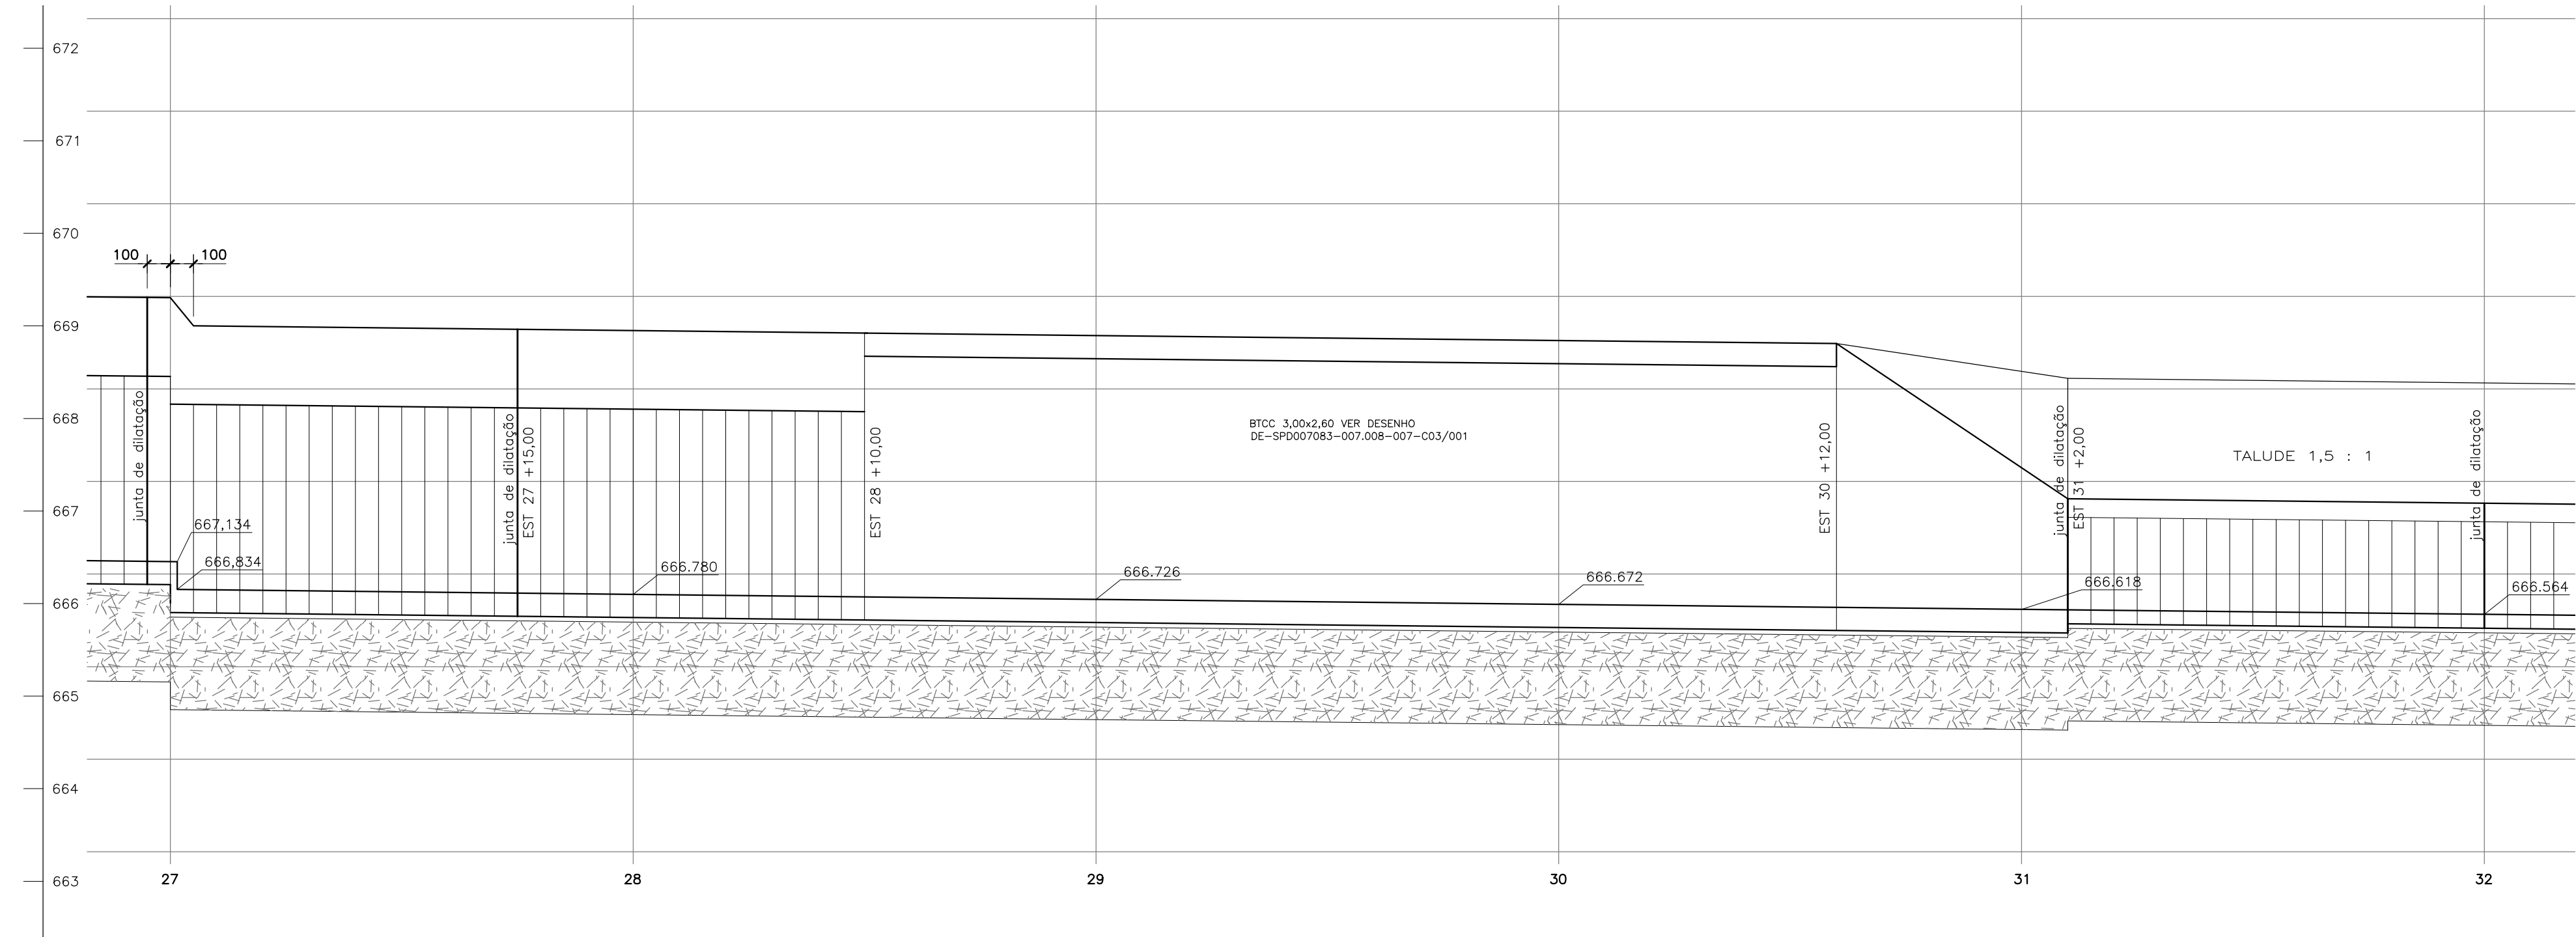


CONTINUA NO DES. NºDE-SPD007083-007.008-007-C03/106

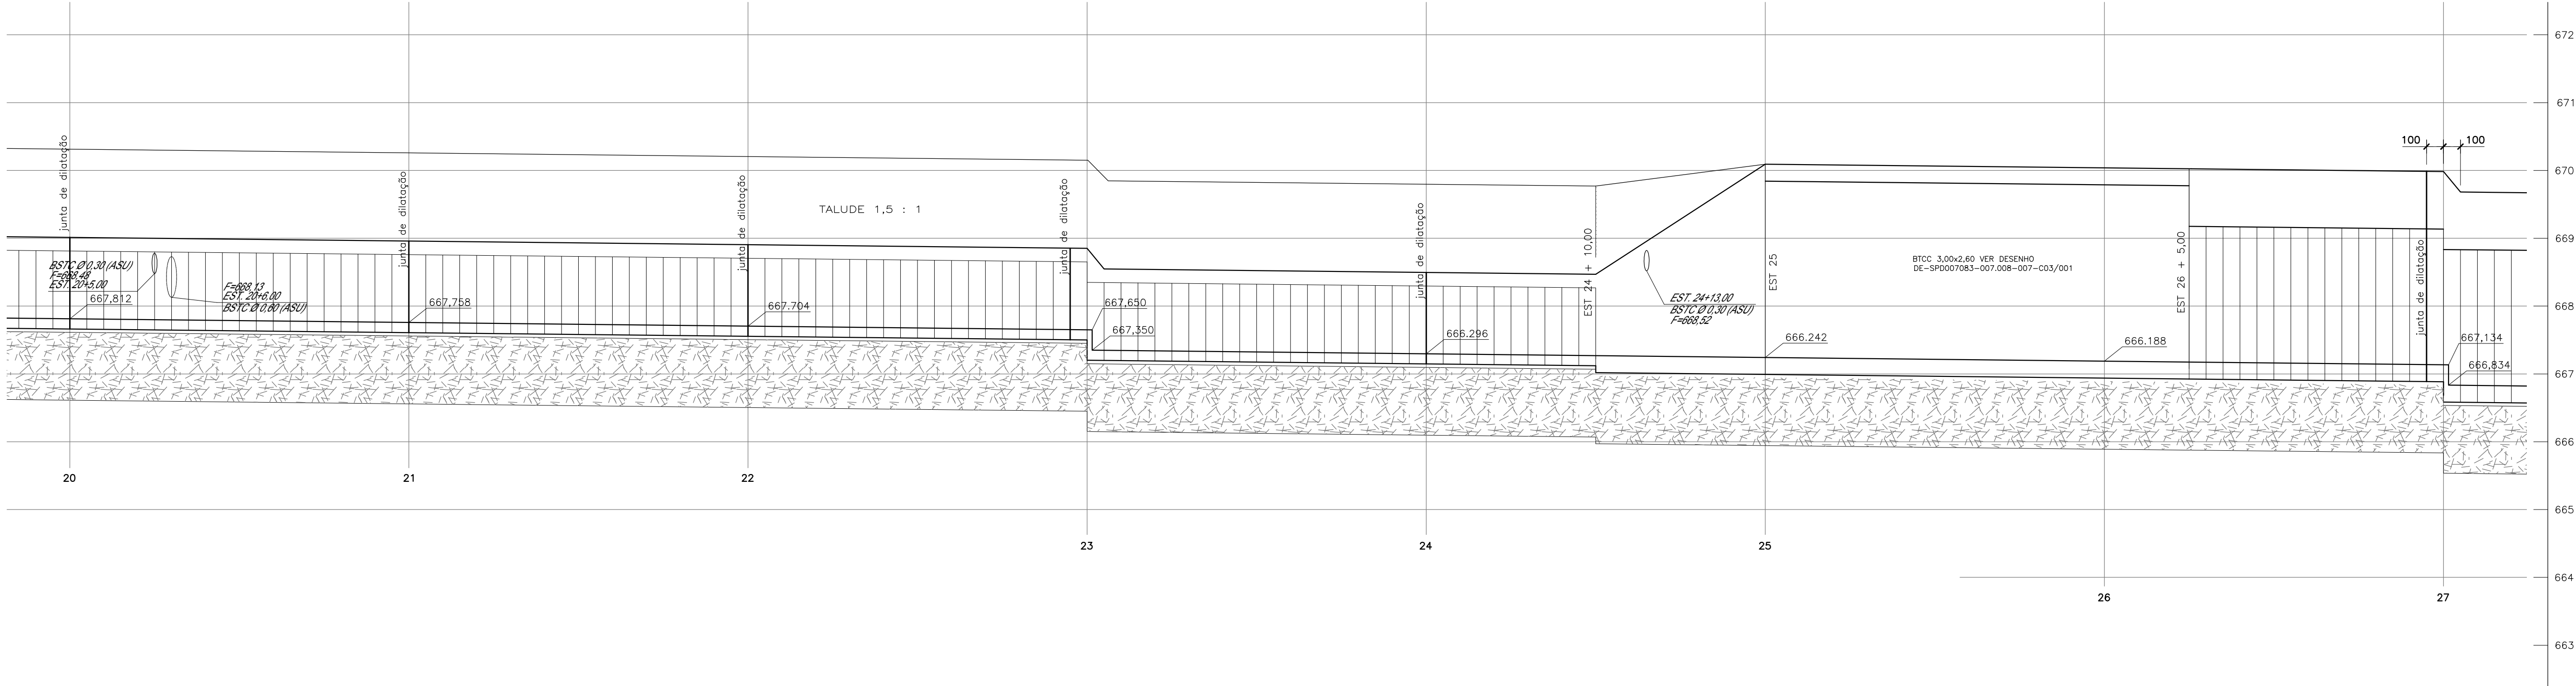

CONTINUA NO DES. NºDE-SPD007083-007.008-007-C03/108

NOTAS :

- 1 - MEDIDAS EM CENTÍMETROS, NÍVEIS EM METROS, EXCETO ONDE INDICADO;
- 2 - PARA CORTES E DETALHES VER DESENHO - DE-SPD007083-007.008-007-C03/113 e 114
- 3 - ADEQUAR O POSICIONAMENTO DAS JUNTAS DE DILATAÇÃO EM FUNÇÃO DAS TUBULAÇÕES QUE CHEGAREM AO CANAL
- 4 - CONCRETO ESTRUTURAL fck ≥ 25 MPa
- 5 - VERIFICAR MEDIDAS NA OBRA.

PROJETISTA		AUTENTICAÇÃO		ARQUIVO		TÍTULO:		DER SP	
ENGET CONSULTORIA E ENGENHARIA S/S Ltda. ENGET		ESTE DESENHO É ORIGINAL DE CÓPIA DE FLS. AUTOS Nº. APROVADO PELO SR. DIRETOR DE ENGENHARIA ÀS FLS. DOS AUTOS Nº. CHEFE DA OBRA		Data: Prefixo: Número: Móvel: Gaveta: Divisão: Arquitetura: Mapa:		RODOVIA: SP 083 - VALINHOS		FOLHA	
REV. DATA RESP. TEC./PROJETISTA RESP. TEC./CONCES.		ASSUNTO		DOC. REFERÊNCIA		TRECHO: CÔRREGO INVERNADA		ESTACA 20 a 32	
R.01 25/11/16 ARNALDO BECHARA		Indicação de cotas de fundo nos perfis longitudinais				ESCALA: 1:200 HORIZ. - 1:50 VERT.		14/11/16	
R.00 14/11/16 ARNALDO BECHARA		Emissão Inicial							