



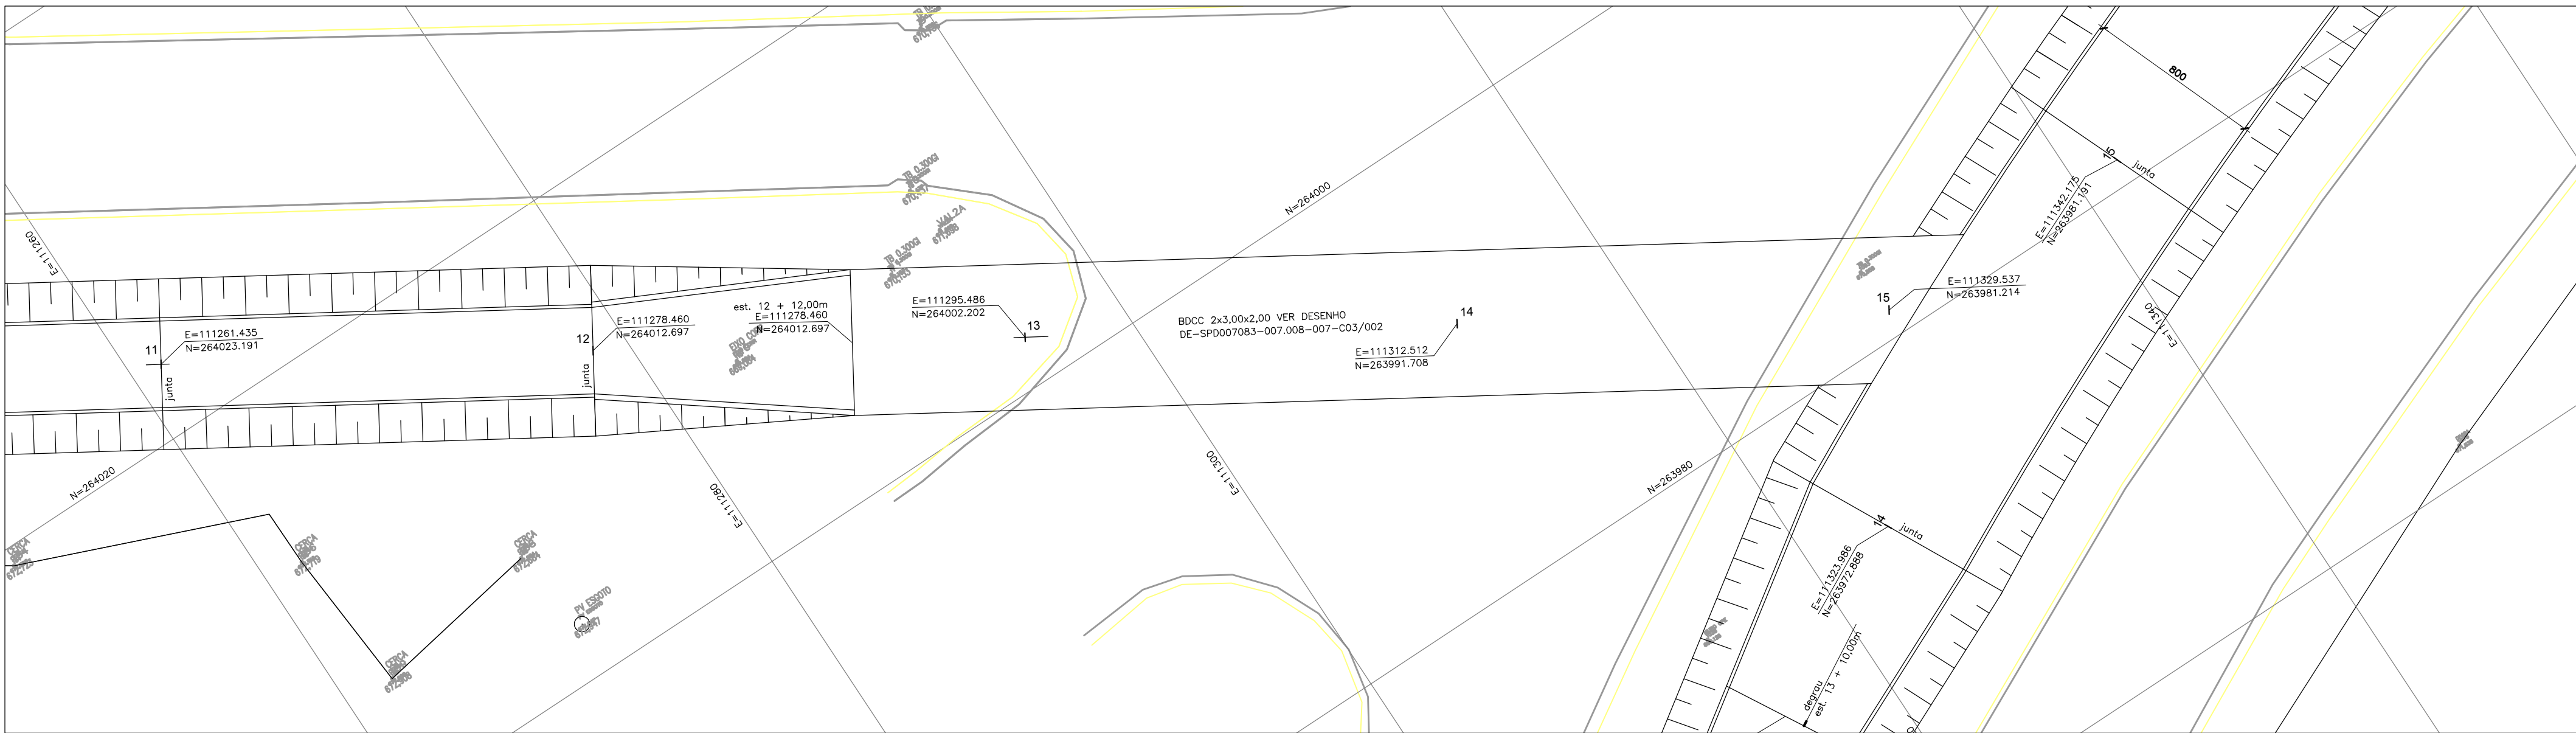

- NOTAS :**
- 1 - MEDIDAS EM CENTÍMETROS. NÍVEIS EM METROS, EXCETO ONDE INDICADO
 - 2 - PARA CORTES E DETALHES VER DESENHO - DE-SPD007083-007.008-007-C03/117
 - 3 - ADEQUAR O POSICIONAMENTO DAS JUNTAS DE DILATAÇÃO EM FUNÇÃO DAS TUBULAÇÕES QUE CHEGAM AO CANAL
 - 4 - CONCRETO ESTRUTURAL fck $\geq$ 25 MPa
 - 5 - DEMOLIR OS MUROS QUE INTERFERIREM COM A ESTRUTURA DO CANAL A SER IMPLANTADO
 - 6 - VERIFICAR MEDIDAS NA OBRA.

PROJETISTA								AUTENTICAÇÃO		ARQUIVO			TÍTULO:		DER SP
ENGETI CONSULTORIA E ENGENHARIA S/S Ltda. ENGETI	R.01	28/11/16	ARNALDO BECHARA	Indicado degrau est.10 e viga de fechamento do rachão		ESTE DESENHO É ORIGINAL DE CÓPIA DE FLS. _____		Data	Prefixo	Número	RODOVA:				
	R.00	14/11/16	ARNALDO BECHARA	Emissão Inicial		AUTOS N° _____, APROVADO PELO		Móvel	Gaveta	Divisão	TRECHO:				
	REV.	DATA	RESP. TEC./PROJETISTA	RESP. TEC./CONCES.		SR. DIRETOR DE ENGENHARIA S/A FLS. _____ DOS AUTOS		Arquitetura	Mapa		ESCALA:				
				ASSUNTO		N° _____						FOLHA			
						_____ CHEFE DA OBRA									

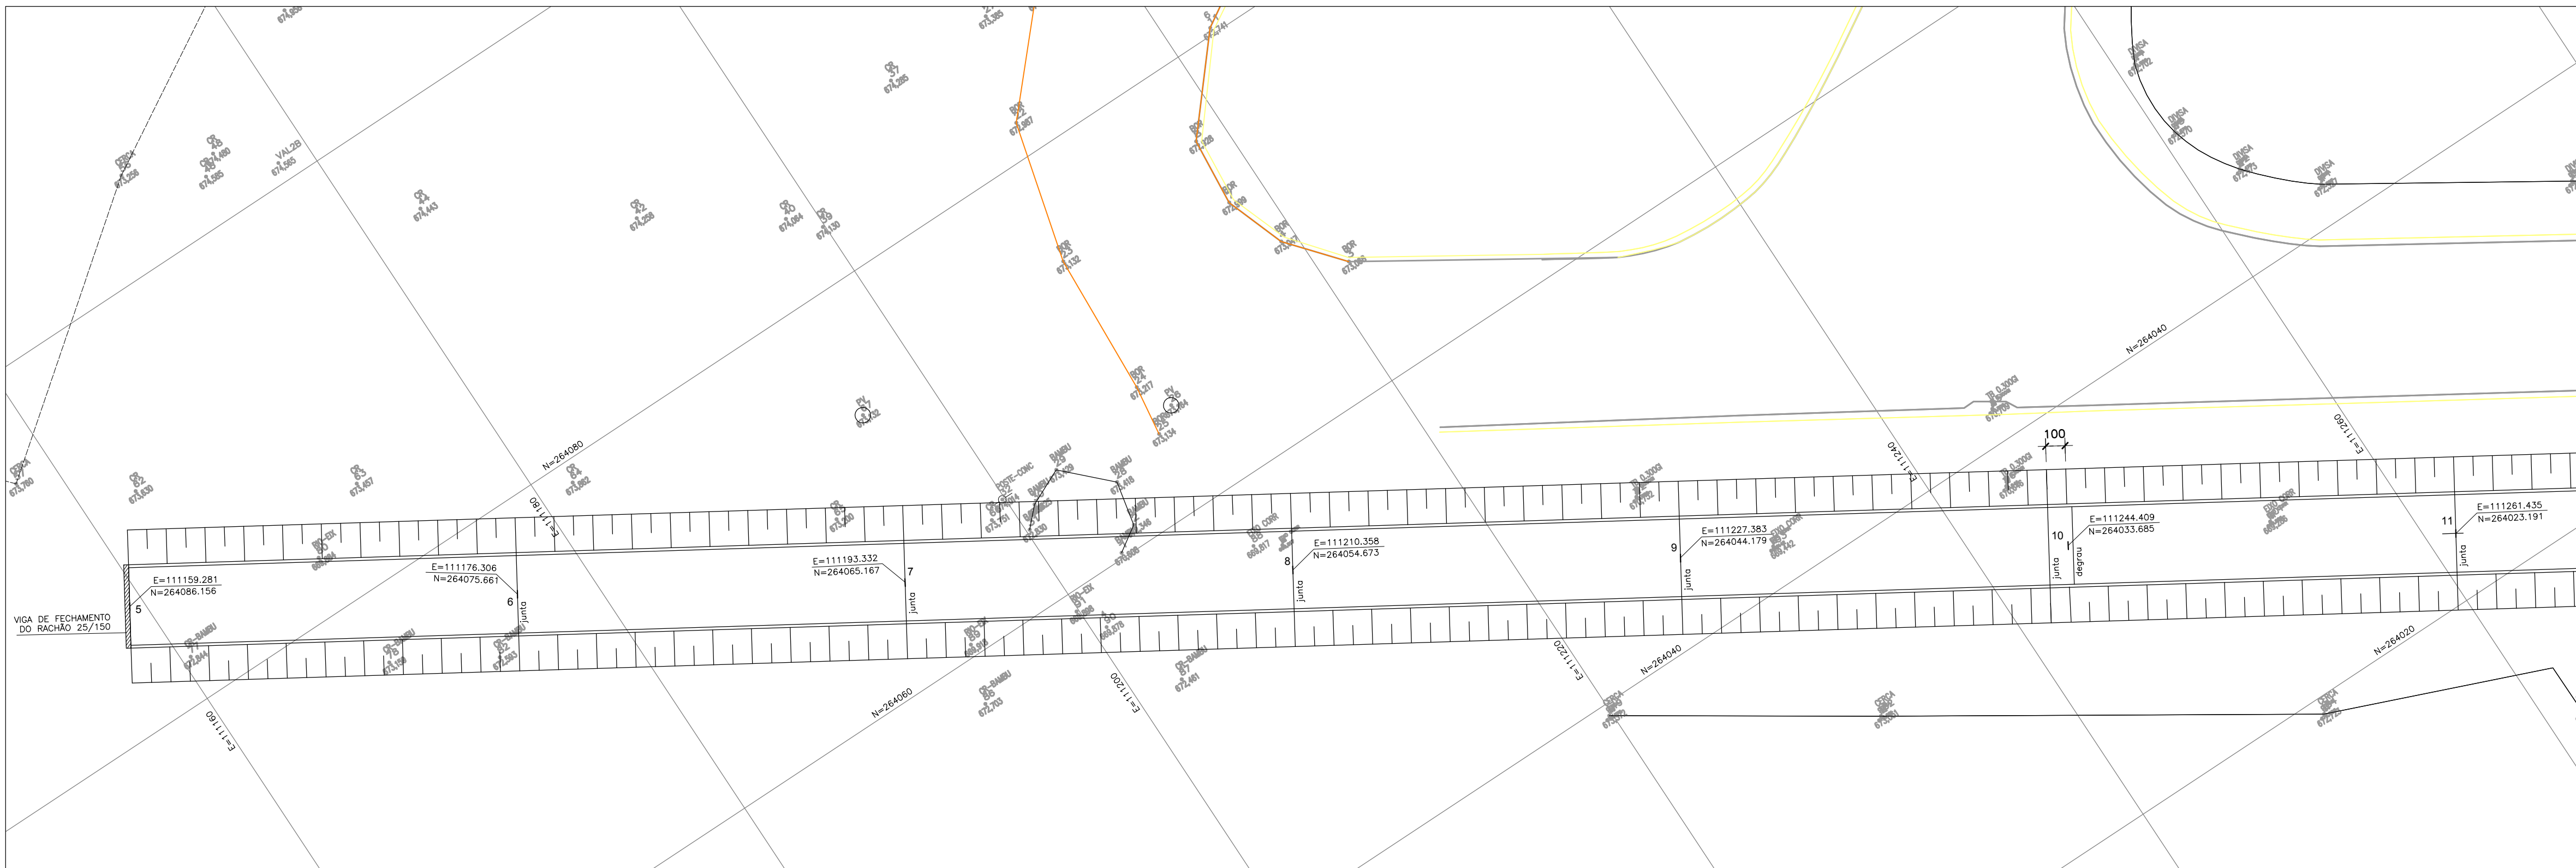

ARTESP

AGÊNCIA DE TRANSPORTE DO ESTADO DE SÃO PAULO

VERIFICADO

RESPONSÁVEL PELA ÁREA DE PROJETO

APROVADO

RESPONSÁVEL TÉCNICO



Rota das Bandeiras



ODEBRECHT

Rodovias

Nº DESENHO ARTESP:	DE-SPD007083-007.008-007-C03/115.R0.01	EMISSÃO	14/11/16
TÍTULO:	PLANTA DE LOCAÇÃO E IMPLANTAÇÃO DO CANAL	DER SP	
RODOVA:	SP 083 - VALINHOS		
TRECHO:	AFLUENTE	ESTACA	5 a 15 + 2,00
ESCALA:	1:200	FOLHA	