




AL

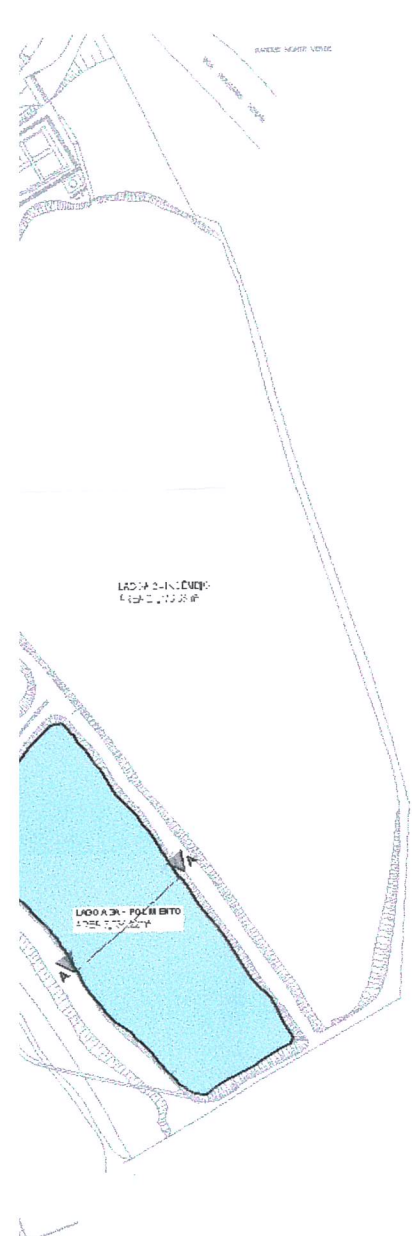

ESCALA 1:1000

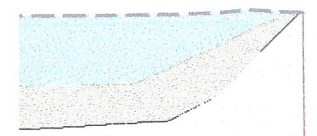


SITUAÇÃO PRETENDIDA

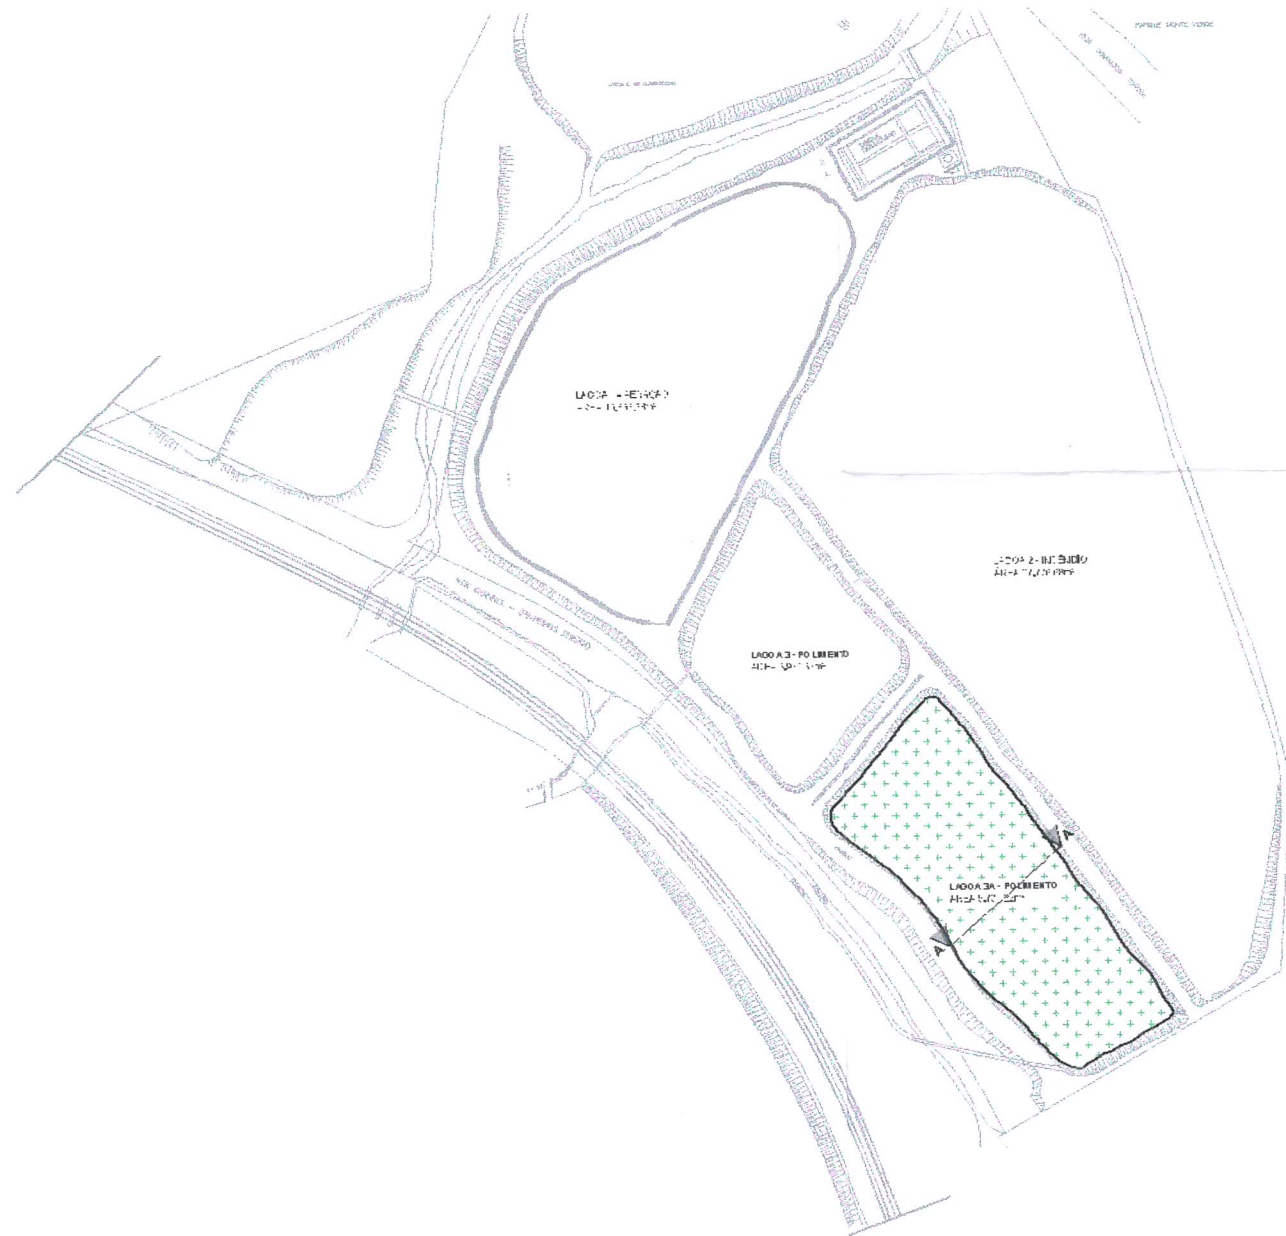

ESCALA 1:1000

CORTE AA

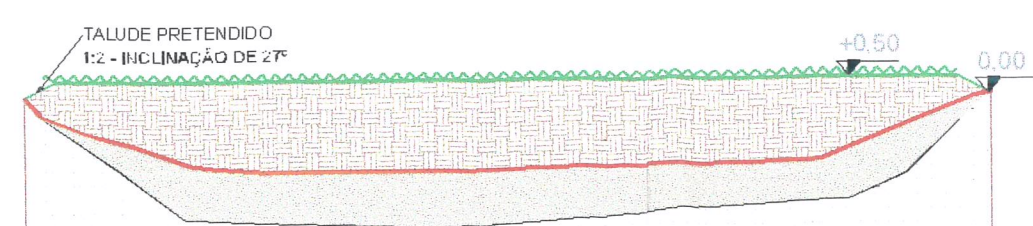

DOCUMENTOS DE REFERÊNCIA

NOTAS GERAIS

1) SITUAÇÃO ATUAL

ÁREA DA LAGOA 3A
ÁREA = 5,734,22m²

2) SITUAÇÃO PRETENDIDA APÓS ATERRO COMPACTADO DA LAGOA 3A

ATERRAMENTO COM TALUDE
ÁREA = 5,734,22m²

Is. Nº 129 Rubrica 6


Proc. Nº / Ano 5839119



CORTE AA



DETALHE DO TALUDE 1:2

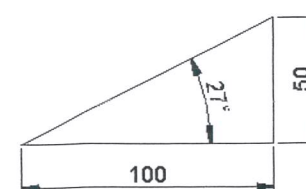

- | | |
|---|----------------------------|
|  | MANTA |
|  | LODO |
|  | FUNDO |
|  | NÍVEL DO ATERRO PRETENDIDO |
|  | ATERRO PRETENDIDO |
|  | GRAMA |

Is. Nº 129 Rubrica 6
Proc. Nº / Ano 5839/19

[illegible]

SITUAÇÃO ATUAL

LAD. 1 - L. ALBERGUES
Área: 10,562,38 m²

LAD. 2 - L. CUEVA
Área: 10,562,38 m²

LAGOA 3 - POLBERTO
Área: 10,562,38 m²

LAGOA 4 - POLBERTO
Área: 10,562,38 m²


RUA DE ACESSO

RUA DE ACESSO VULGO

ESCALA 1:1000

ESCALA 1:1000

CORTE AA

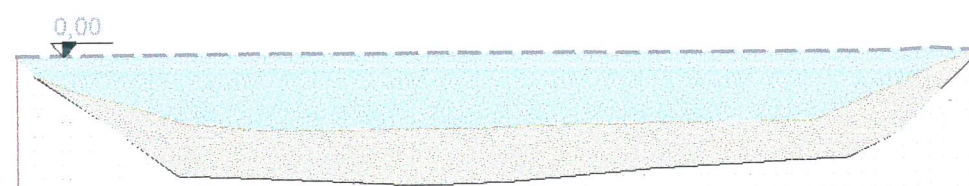


SITUAÇÃO PRETEND


LADO A - REVERSO
20m x 12m x 8m

LADO A-3 - POLÍGONO
20m x 12m x 8m


CORTE AA

CORTE AA

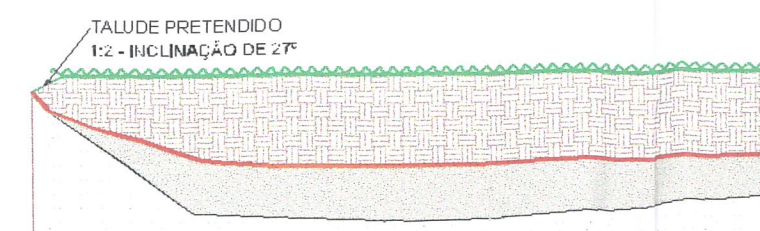


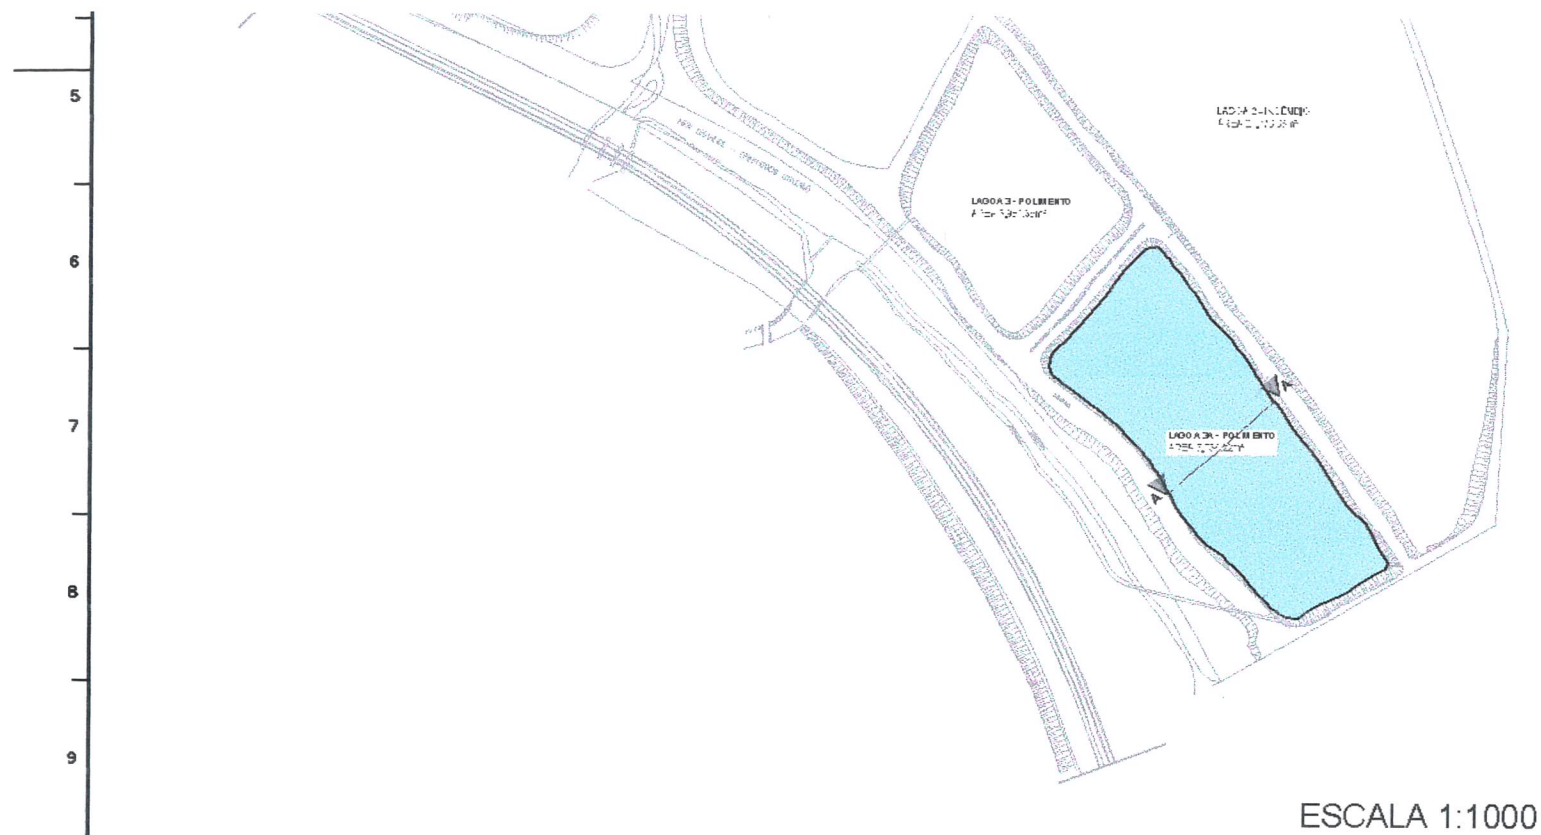


CORTE AA

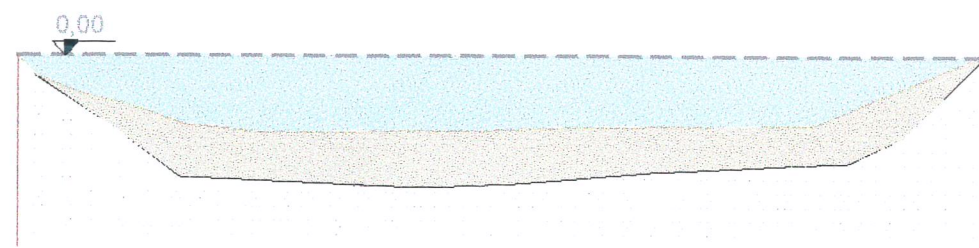

- NÍVEL DO SOLO
- ÁGUA
- LODO
- FUNDO

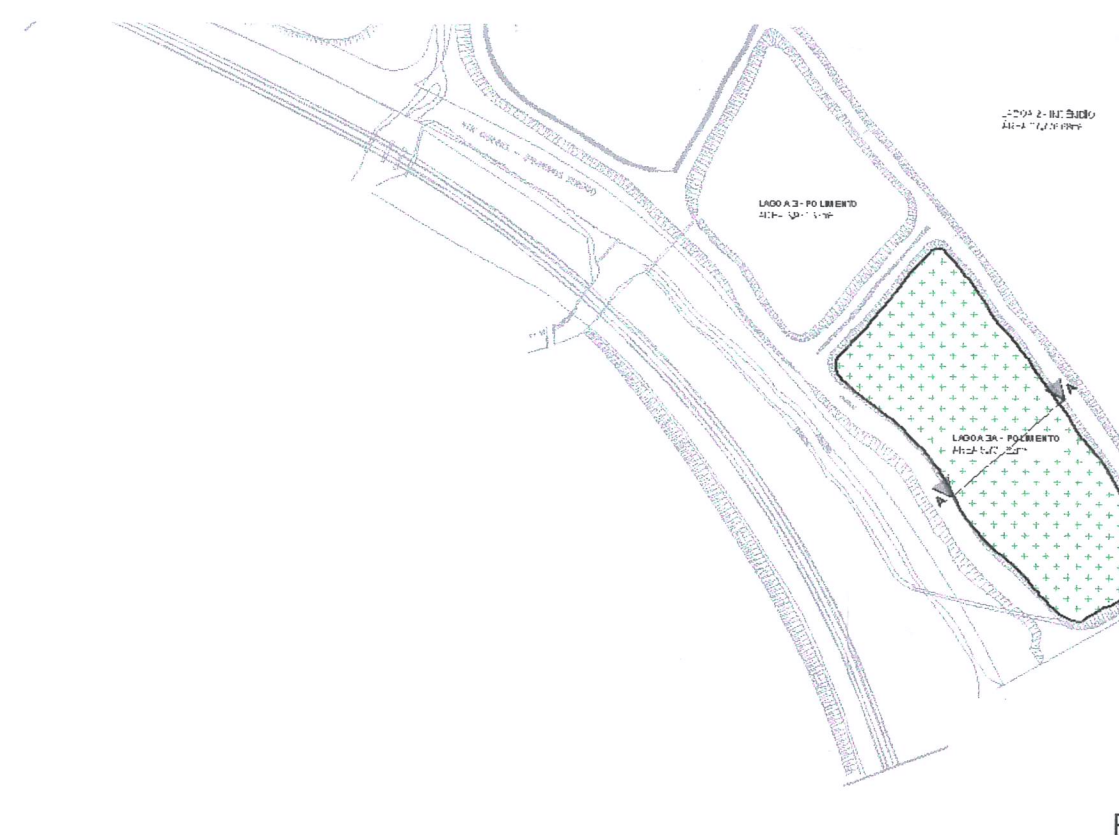

CORTE AA

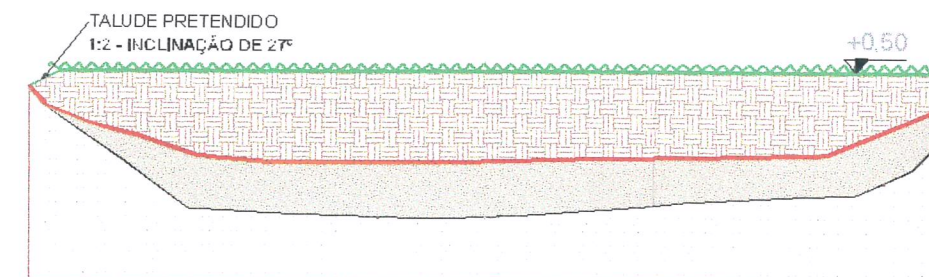

- MANTA
- LODO
- FUNDO
- NÍVEL DO ATERRO PRETENDIDO
- ATERRO PRETENDIDO
- GRAMA

DETALHE DO

