



SITUAÇÃO ATUAL

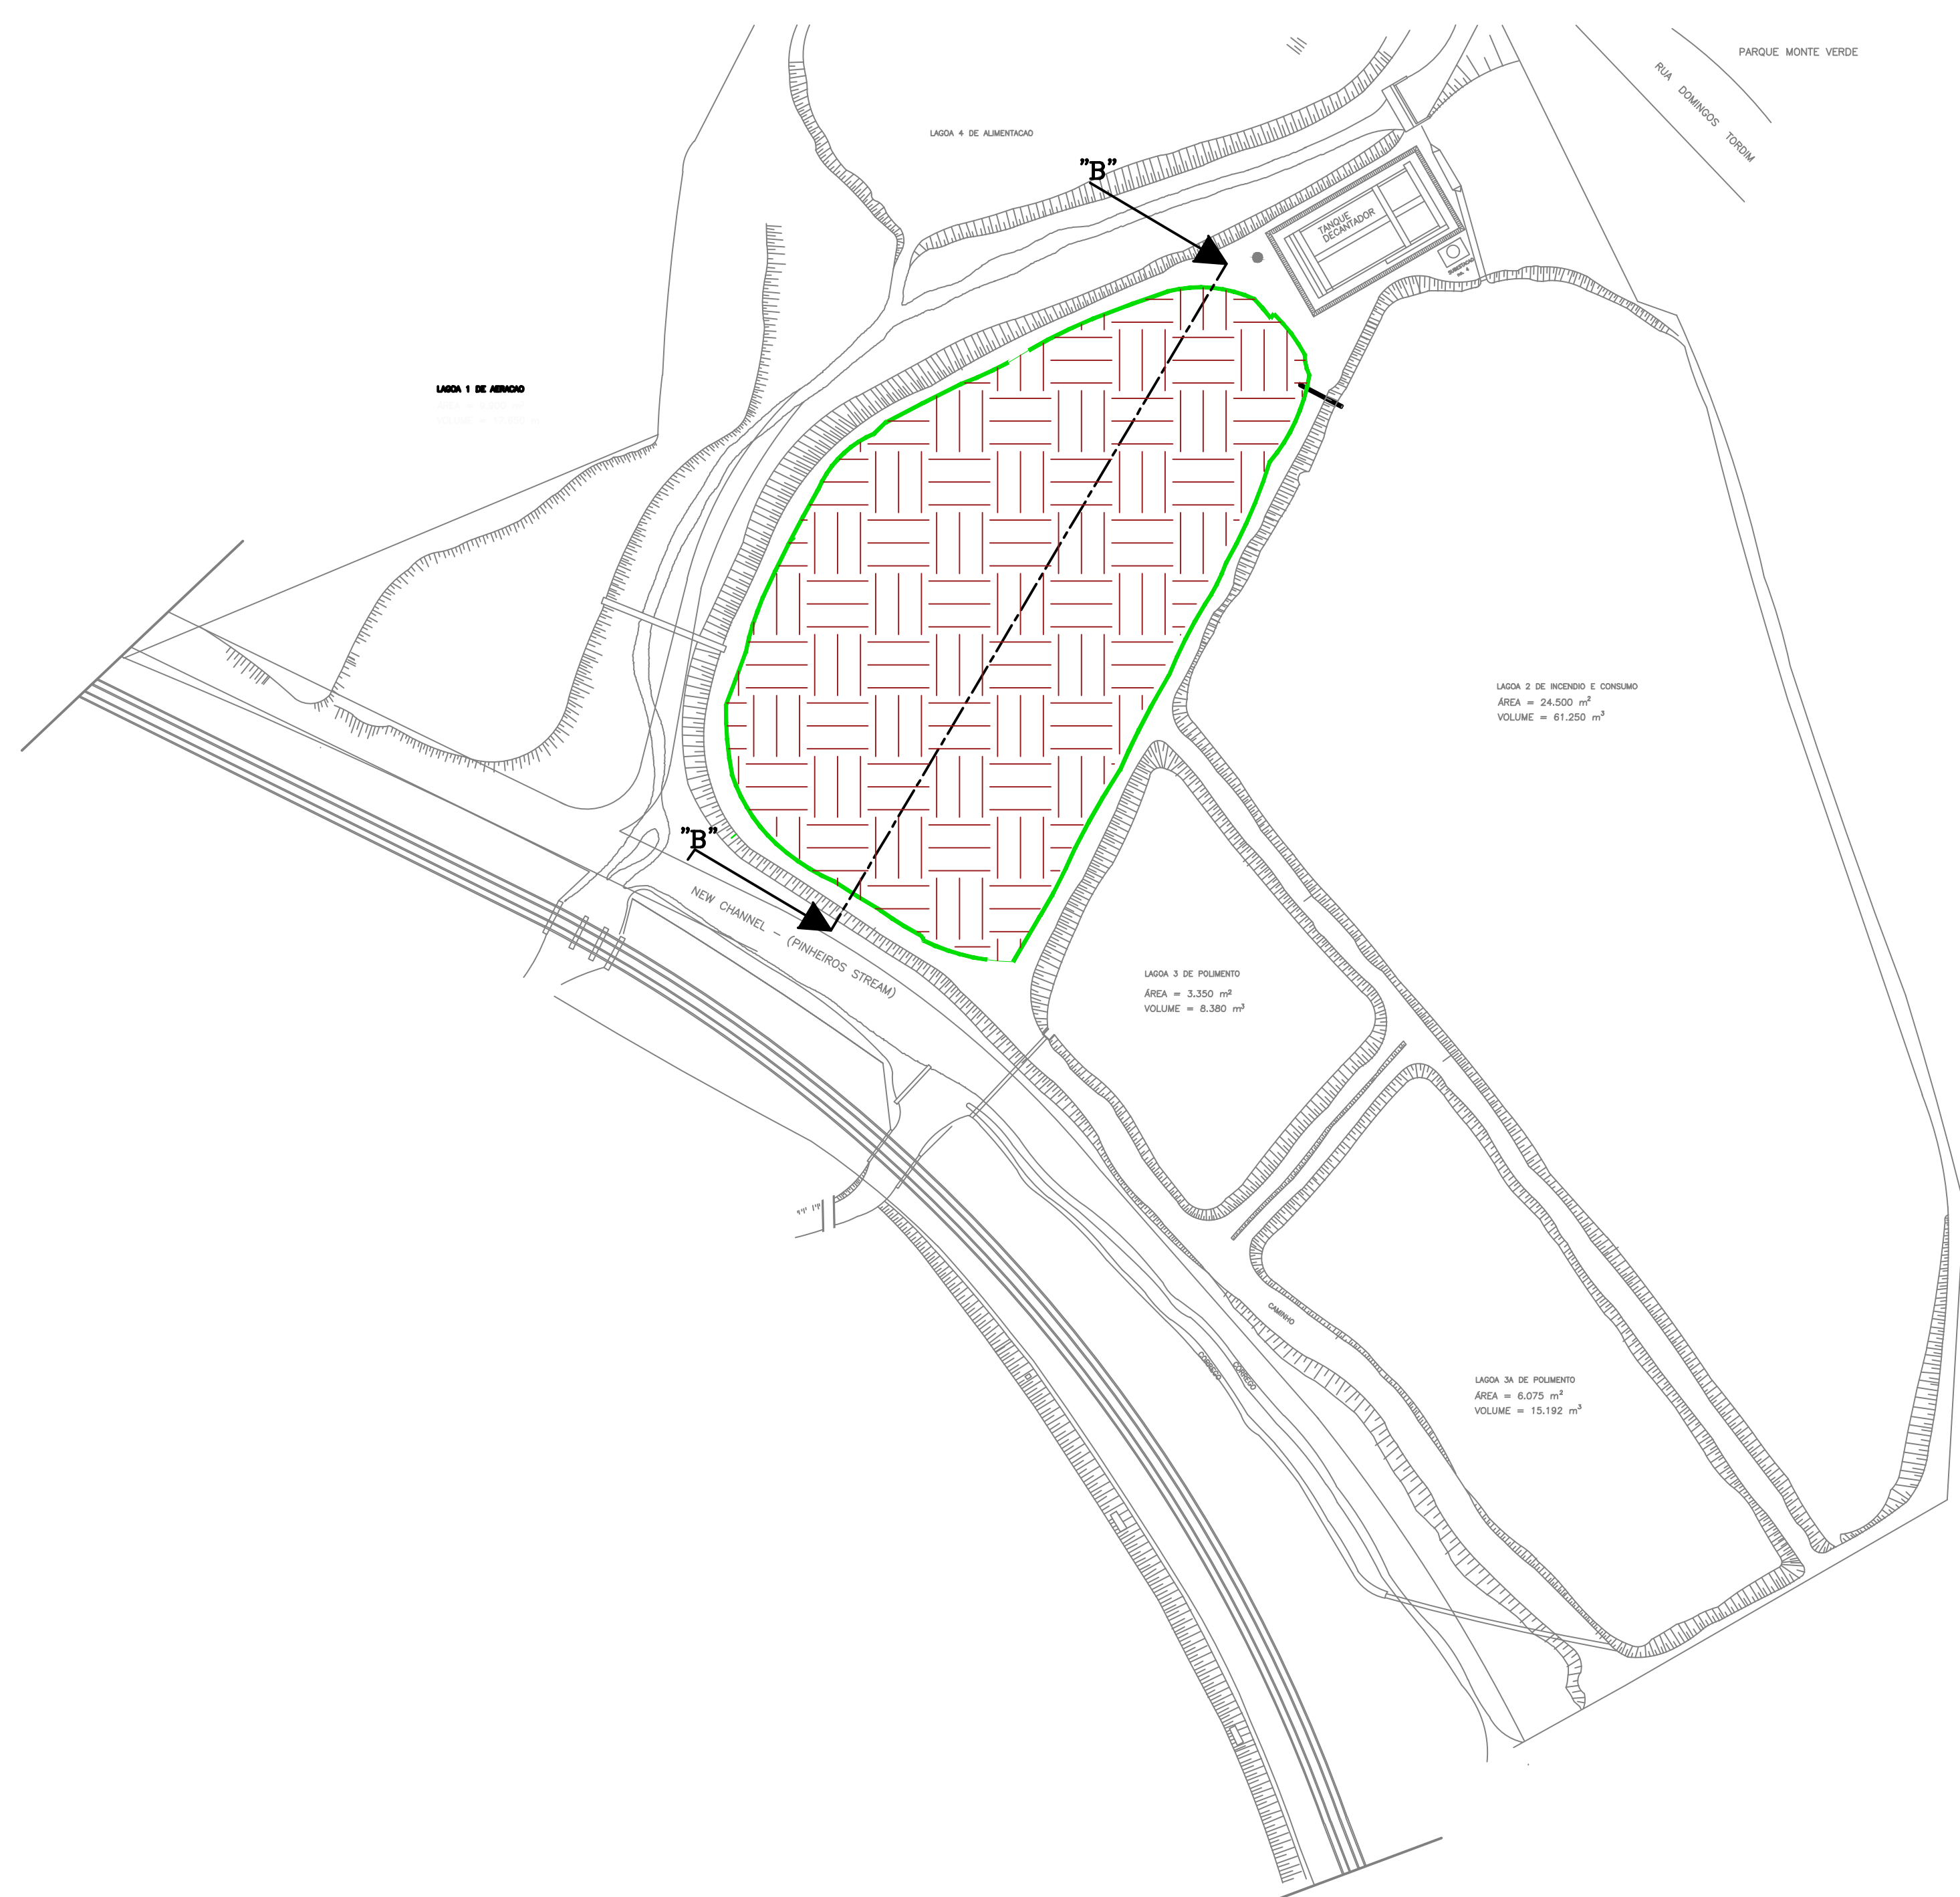

CORTE BB

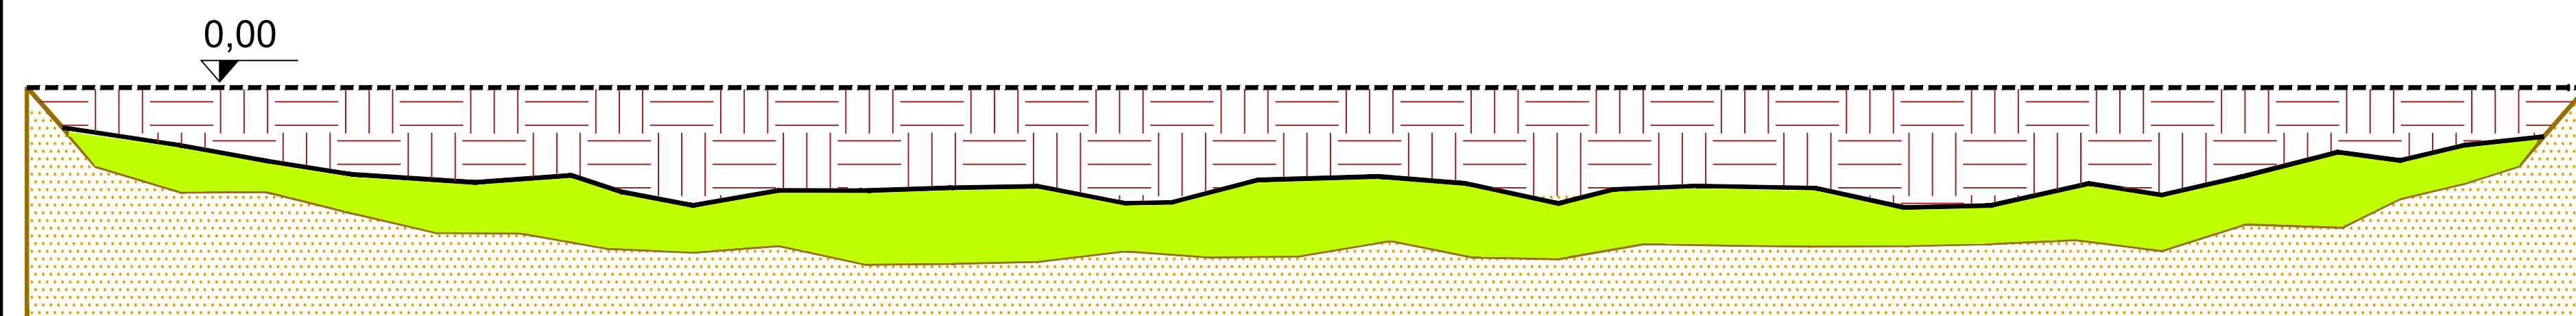

 MANTA
 LODO
 FUNDO
 NÍVEL DO SOLO
 SOLO PROVENIENTE DE ATERRO

PRN	CMN	ESP
1	1	= 0.1mm
2	2	= 0.2mm
3	3	= 0.3mm
4	4	= 0.4mm
5	5	= 0.5mm
6	6	= 0.6mm
7	7	= 0.1mm
8	8	= 0.1mm
9	9	= 0.1mm
251	251	= 0.1mm
252	252	= 0.1mm
253	253	= 0.1mm
354	354	= 0.1mm

SITUAÇÃO PRETENDIDA



CORTE BB

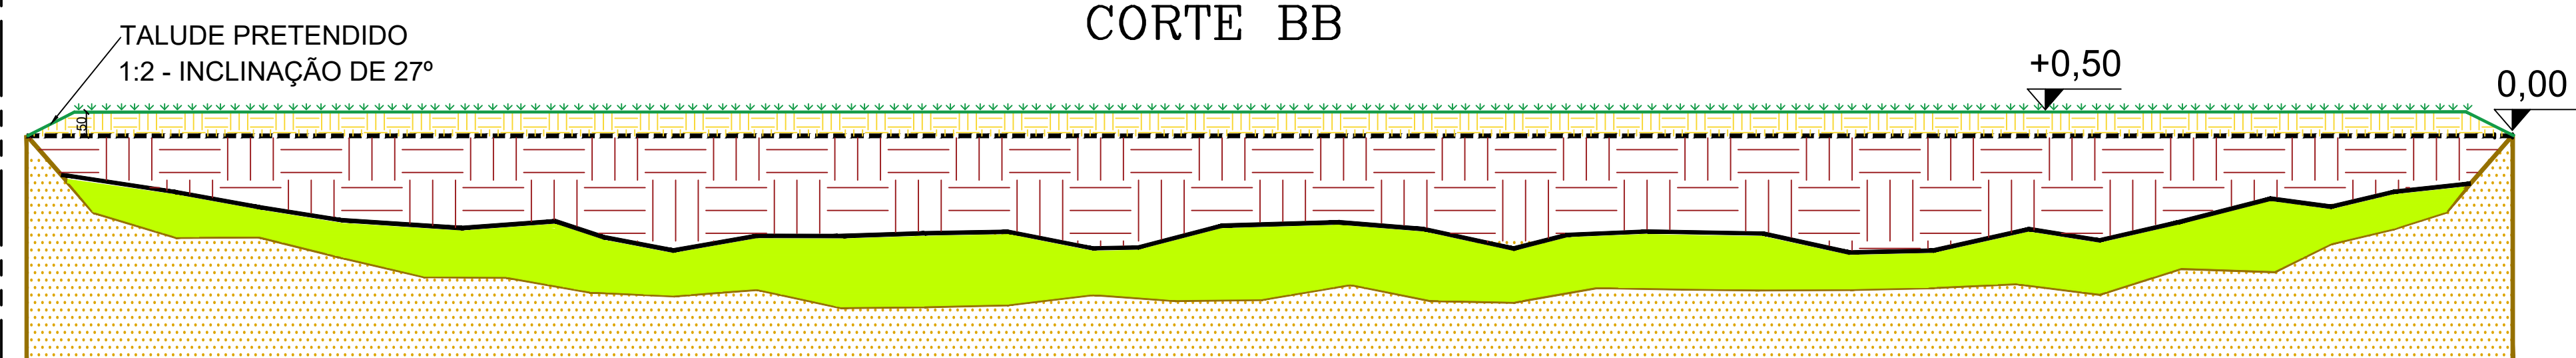




[illegible]