



| | | | | | | | | | | |
|-----------------|-------------------|--------|--------|--------|--------|--------|--------|--------|--------|--------|
| ESTACAS | 00 | 01 | 02 | 03 | 04 | 05 | 06 | 07 | 08 | 09 |
| COTA DO TERRENO | 725,98 | 725,90 | 726,20 | 726,16 | 726,20 | 726,15 | 726,50 | 726,80 | 728,10 | 729,37 |
| DECLIVIDADE | 2,4722% | | | | | | | | | |
| PAVIMENTAÇÃO | A SER PAVIMENTADA | | | | | | | | | |

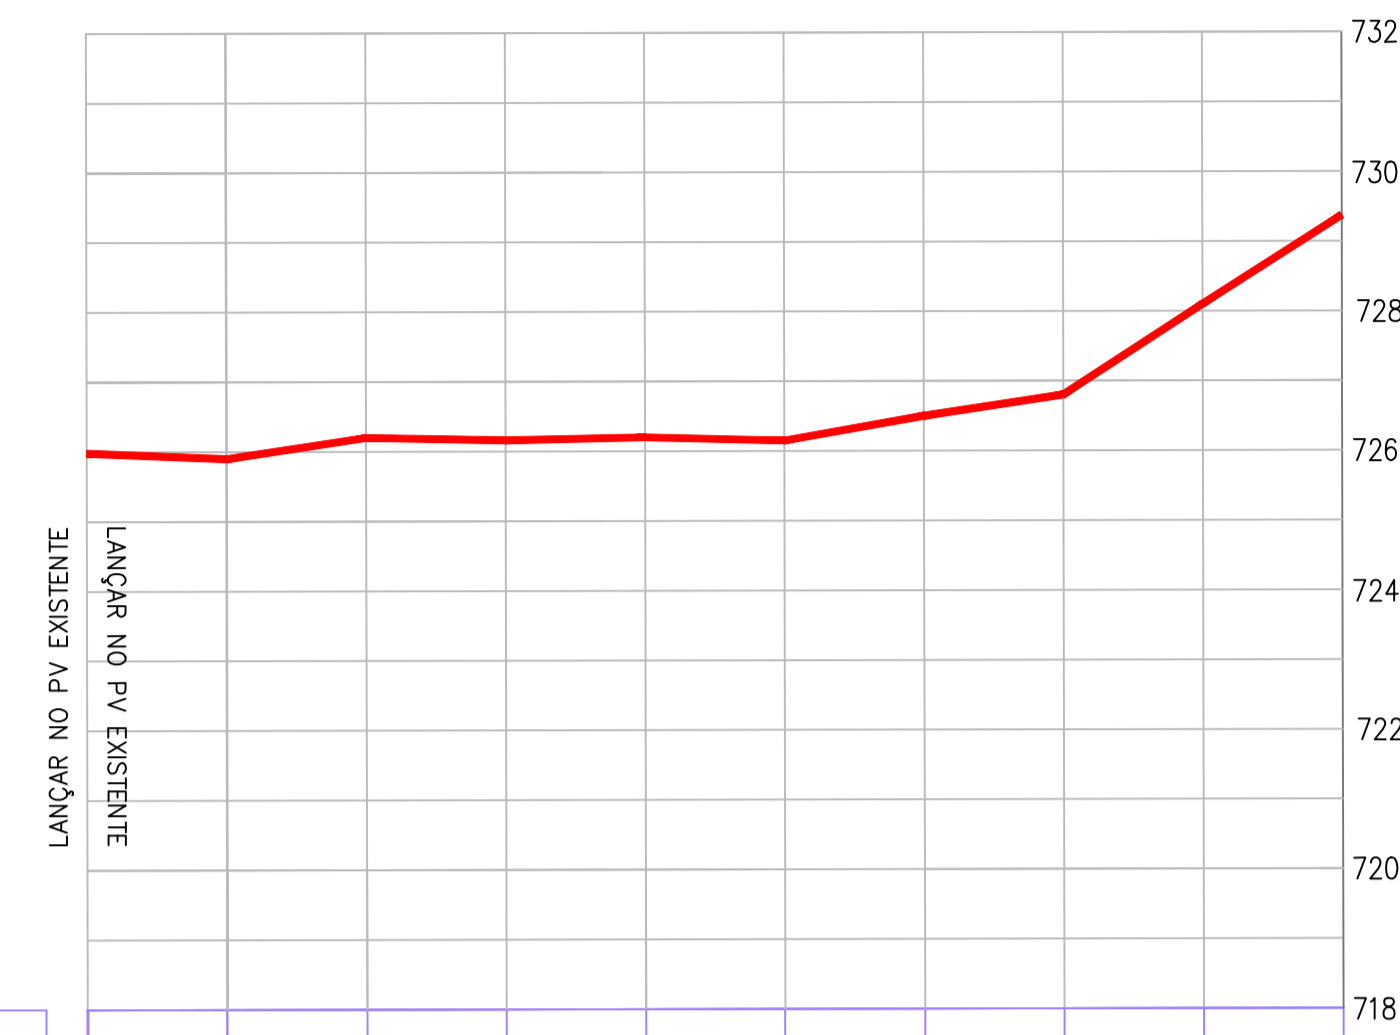

RUA GIACOMO TRENTO

| | | | | | | | | | |
|-----------------|---------|--------|--------|--------|--------|--------|--------|--------|--------|
| ESTACAS | 00 | 01 | 02 | 03 | 04 | 05 | 06 | 07 | 08 |
| DECLIVIDADE | 7,8570% | | | | | | | | |
| PAVIMENTAÇÃO | ASFALTO | | | | | | | | |

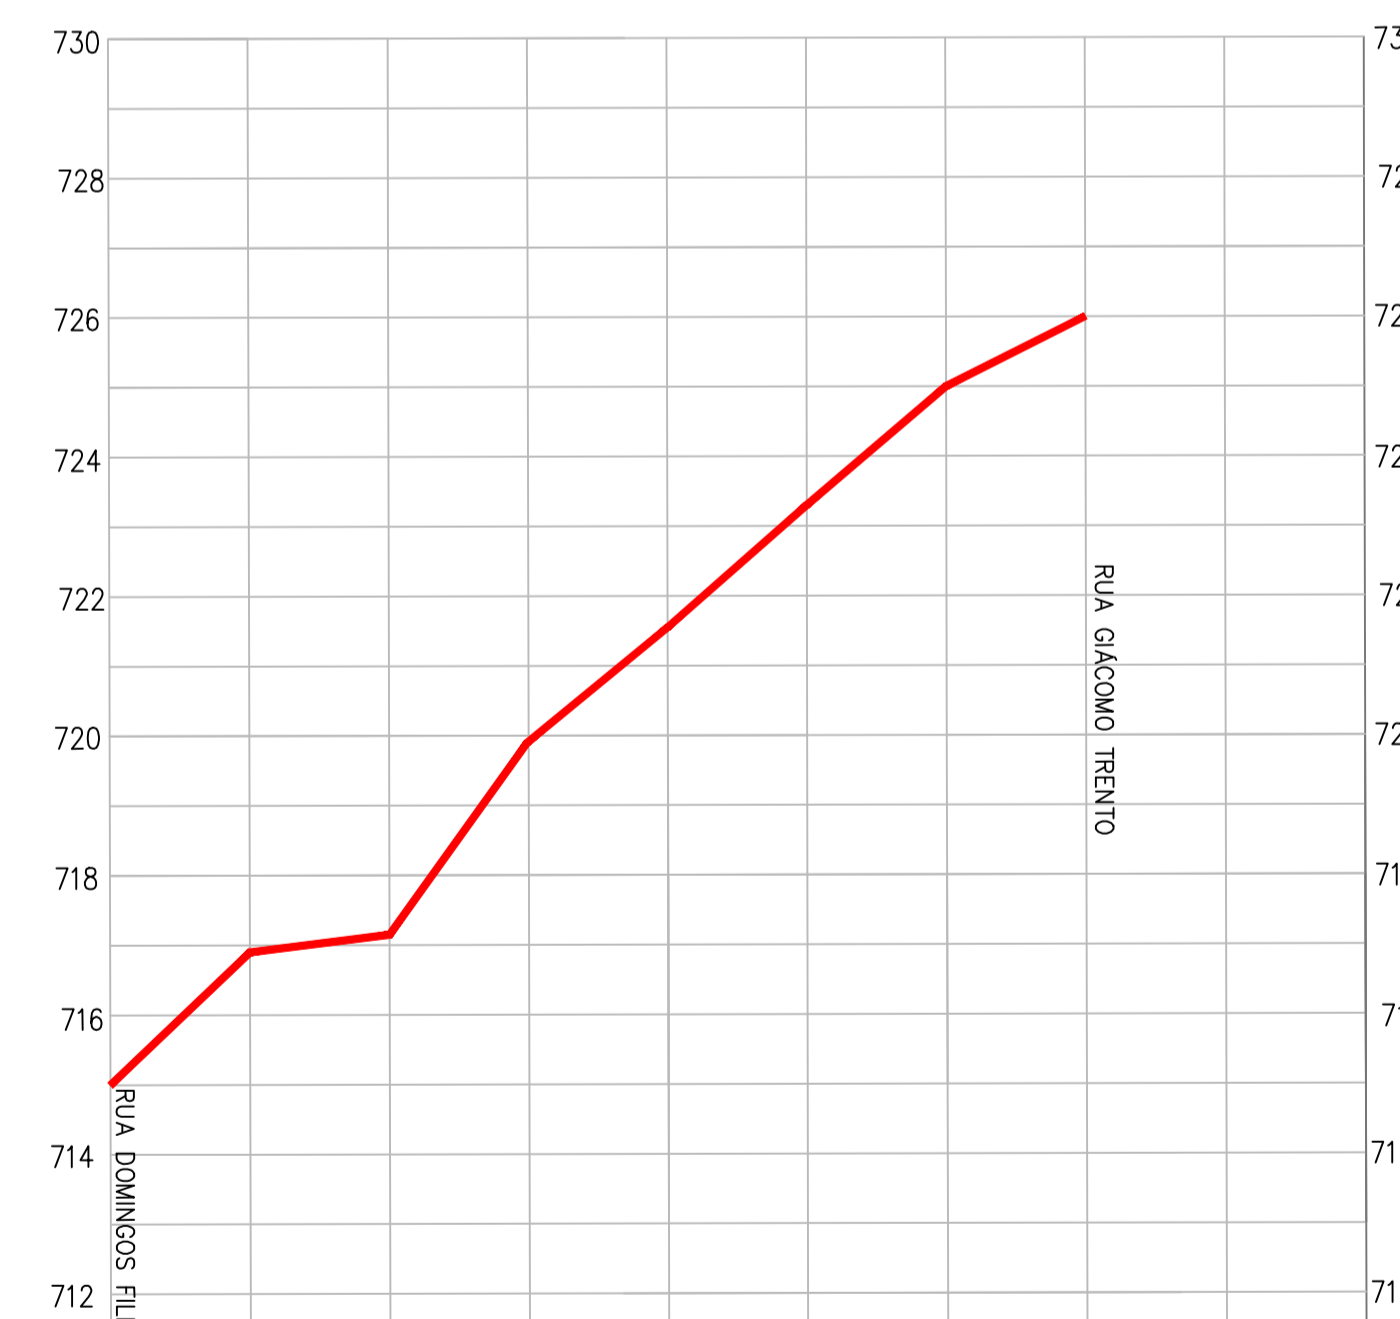

RUA FIORAVANTE AGNELLO

AS ÁGUAS DE CHUVA SERÃO ENCAMINHADAS POR MEIO DE QUÍAS E SARPETAS ATÁ A BOCA DE LOBO LOCALIZADA NA RUA DOMINGOS FILGOTTI, CONFORME AS SETAS DE INDICAÇÃO.



| | | |
|---|--|--------|
| PROJETO DE DRENAGEM | | FOLHA: |
| ÁREAS DE CONTRIBUIÇÃO | | 02/02 |
| CONDOMÍNIO RESIDENCIAL VERTICAL LANDSCAPE | | |
| PROPRIETÁRIO: ARBORE ENGENHARIA | | |
| LOCAL: RUA GIACOMO TRENTO | | |
| BAIRRO: LENHEIRO | | |
| MUNICÍPIO: VALINHOS - SP | | |
| DATA: NOVEMBRO DE 2017 | | |
| SITUAÇÃO: |  | |
| | Responsável de Execução: César Ferreira da Silveira CREA-SP 506110879-9 ART.: 28027230172839925 | |
| |  | |
| | AUTOR DO PROJETO: LUIZ GUILHERME PEREZ CREA-SP 5060842462 ART.: 28027230161350194 | |
| |  Av. 9 de Julho, 5049 CJ.5C Jardim Paulista - São Paulo TEL.: (011) 3167-1078 | |