


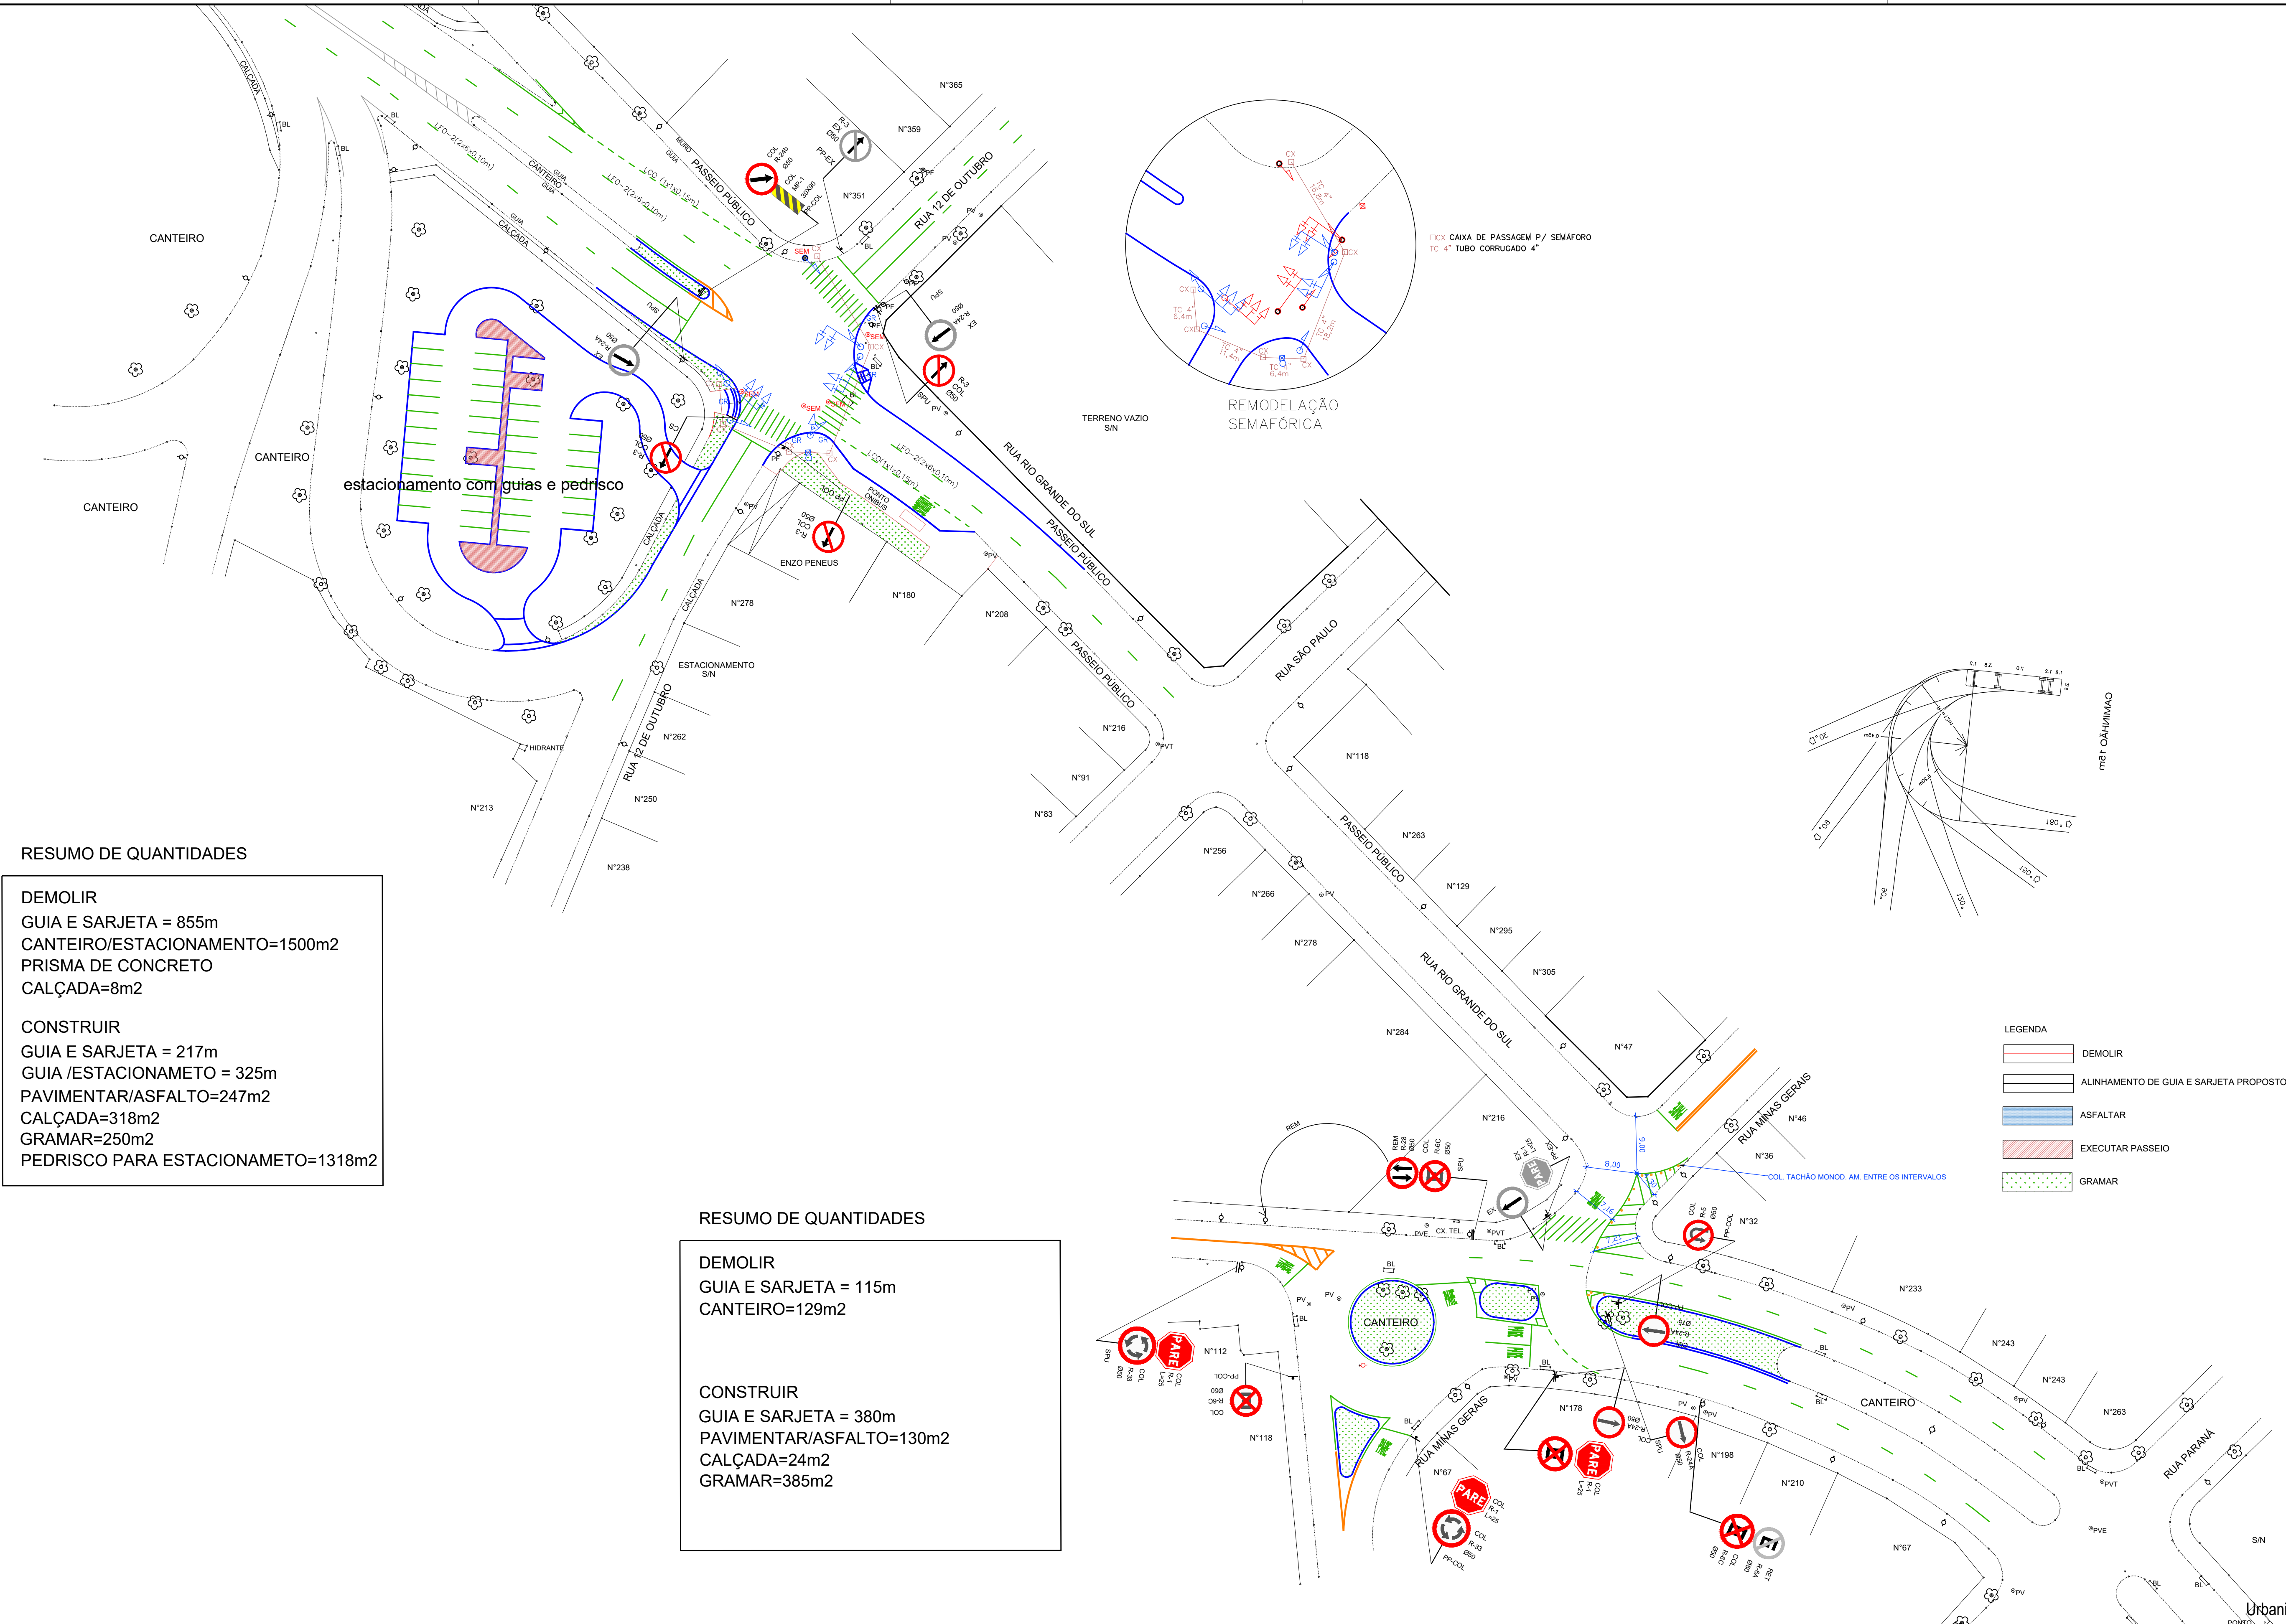

RESUMO DE QUANTIDADES

DEMOLIR
GUIA E SARJETA = 855m
CANTEIRO/ESTACIONAMENTO=1500m2
PRISMA DE CONCRETO
CALÇADA=8m2

CONSTRUIR
GUIA E SARJETA = 217m
GUIA /ESTACIONAMETO = 325m
PAVIMENTAR/ASFALTO=247m2
CALÇADA=318m2
GRAMAR=250m2
PEDRISCO PARA ESTACIONAMETO=1318m2

RESUMO DE QUANTIDADES

DEMOLIR
GUIA E SARJETA = 115m
CANTEIRO=129m2

CONSTRUIR
GUIA E SARJETA = 380m
PAVIMENTAR/ASFALTO=130m2
CALÇADA=24m2
GRAMAR=385m2

- LEGENDA
- DEMOLIR
 - ALINHAMENTO DE GUIA E SARJETA PROPOSTO
 - ASFALTAR
 - EXECUTAR PASSEIO
 - GRAMAR

	</
--	--	----