


RESUMO DE QUANTIDADES

DEMOLIR
GUIA E SARJETA = 76m
CANTEIRO =44m2

CONSTRUIR
GUIA E SARJETA = 101m
PAVIMENTAR/ASFALTO=44m2
GRAMAR=60m2

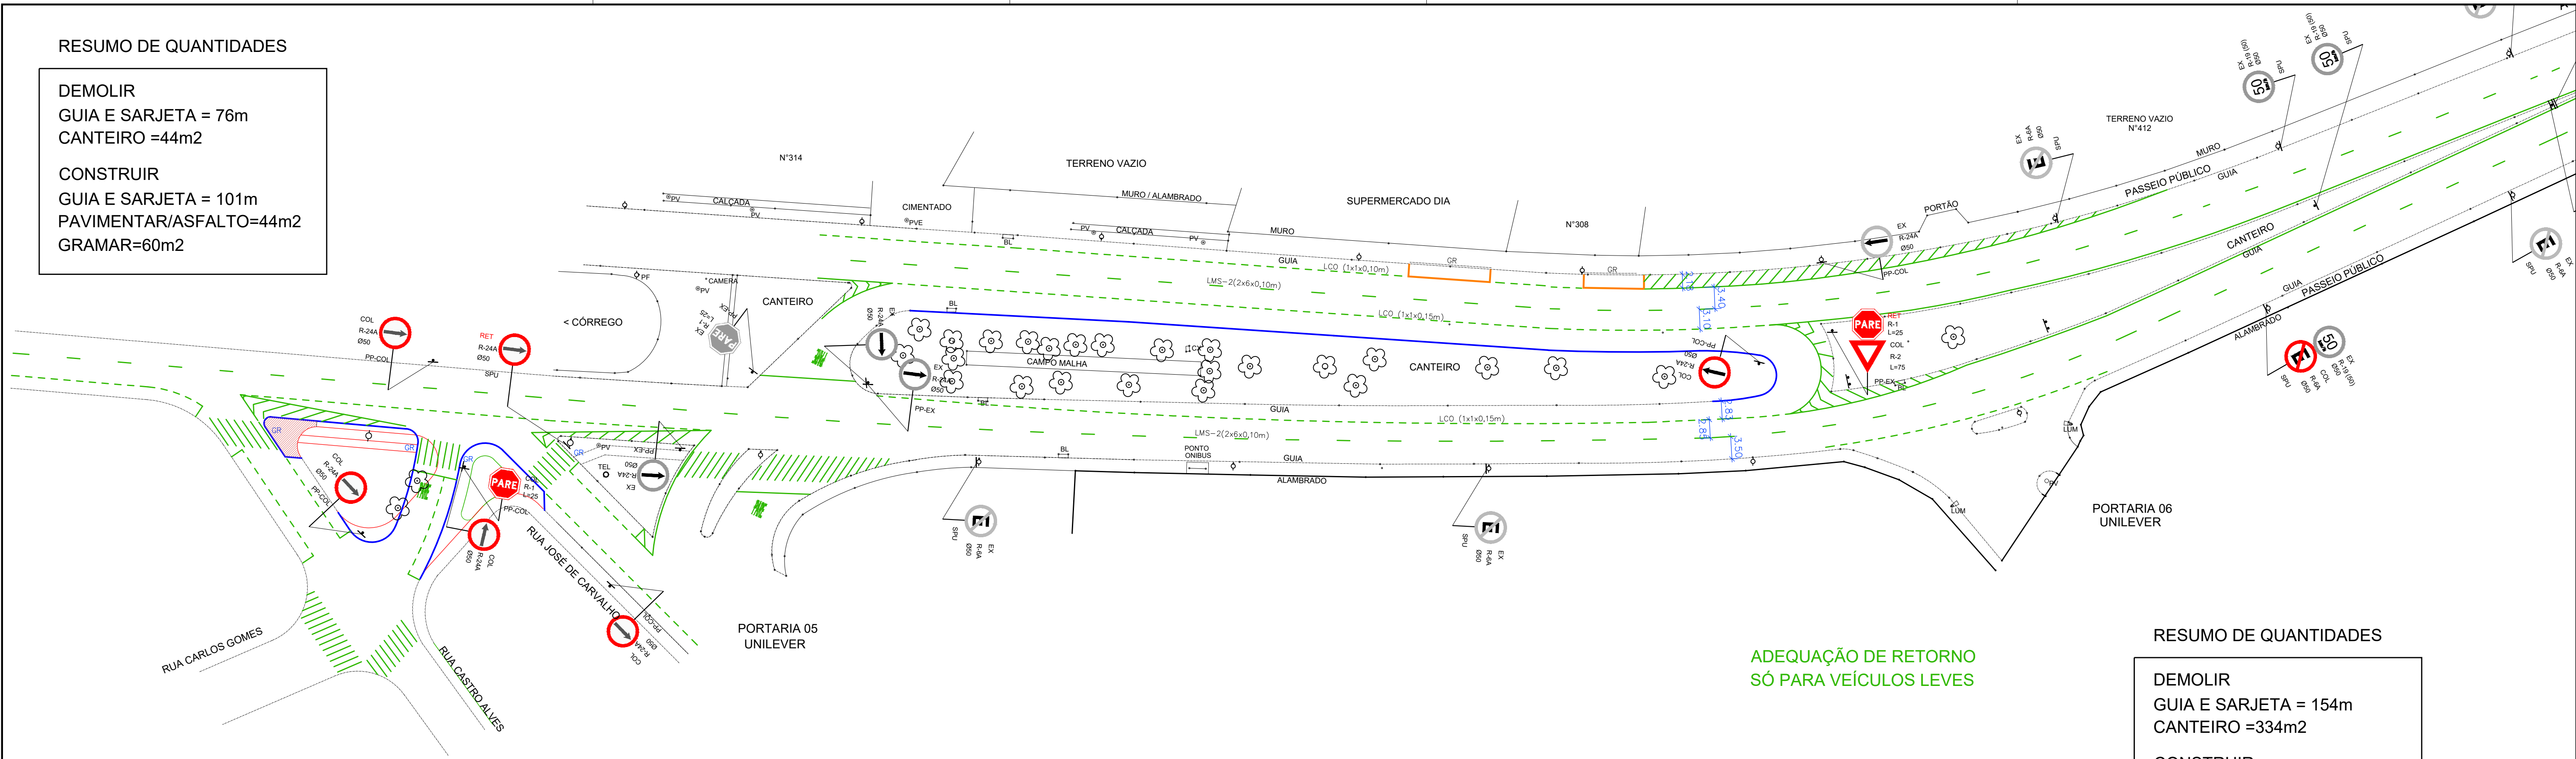


ADEQUAÇÃO DE RETORNO
SÓ PARA VEÍCULOS LEVES

RESUMO DE QUANTIDADES

DEMOLIR
GUIA E SARJETA = 154m
CANTEIRO =334m2

CONSTRUIR
GUIA E SARJETA = 150m
PAVIMENTAR/ASFALTO=334m2

ADEQUAÇÃO DE FAIXA DE
ACELERAÇÃO

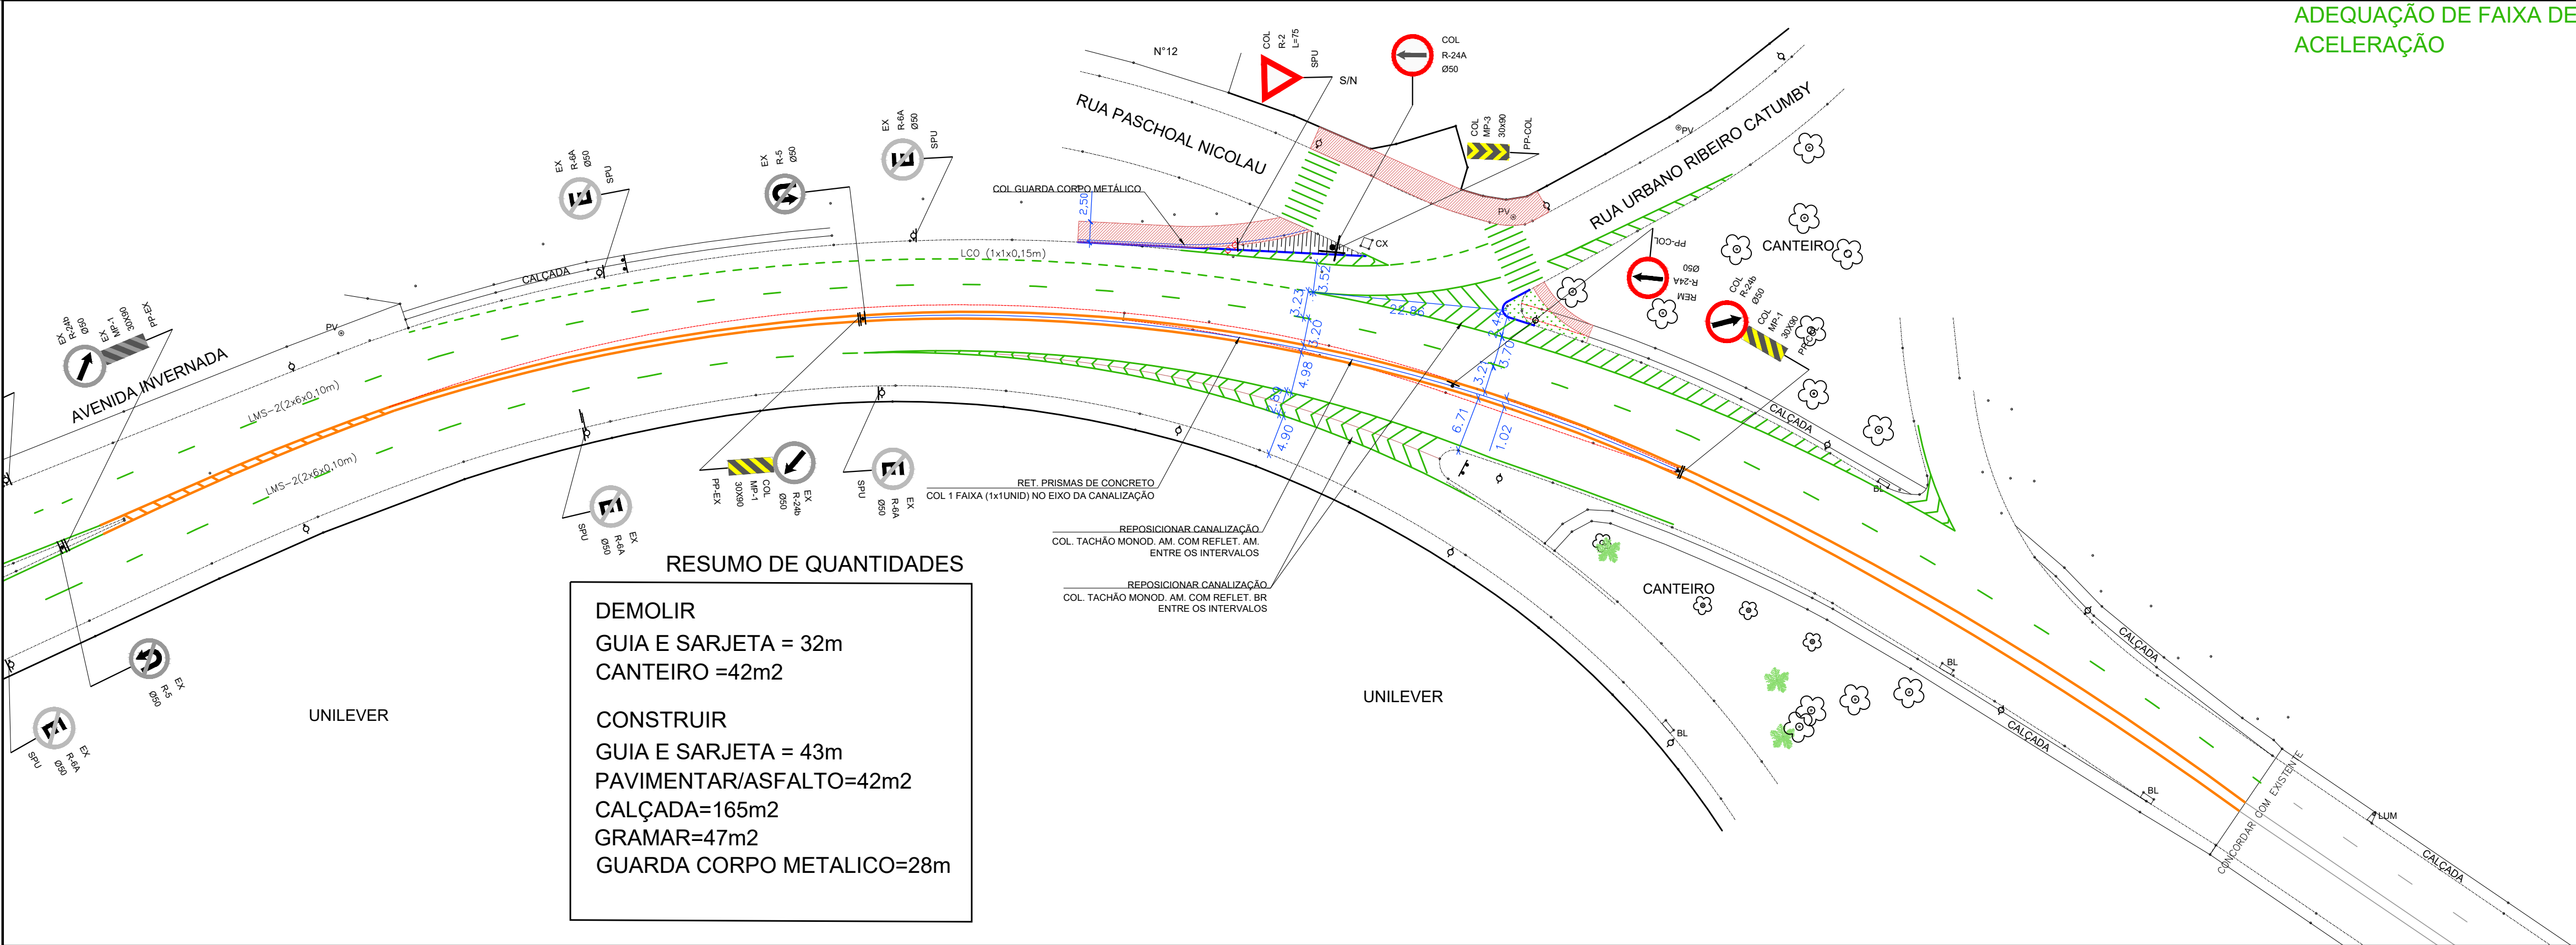

- LEGENDA
- DEMOLIR
 - ALINHAMENTO DE GUIA E SARJETA PROPOSTO
 - ASFALTAR
 - EXECUTAR PASSEIO
 - GRAMAR

RESUMO DE QUANTIDADES

DEMOLIR
GUIA E SARJETA = 32m
CANTEIRO =42m2

CONSTRUIR
GUIA E SARJETA = 43m
PAVIMENTAR/ASFALTO=42m2
CALÇADA=165m2
GRAMAR=47m2
GUARDA CORPO METALICO=28m

	</
--	--	----