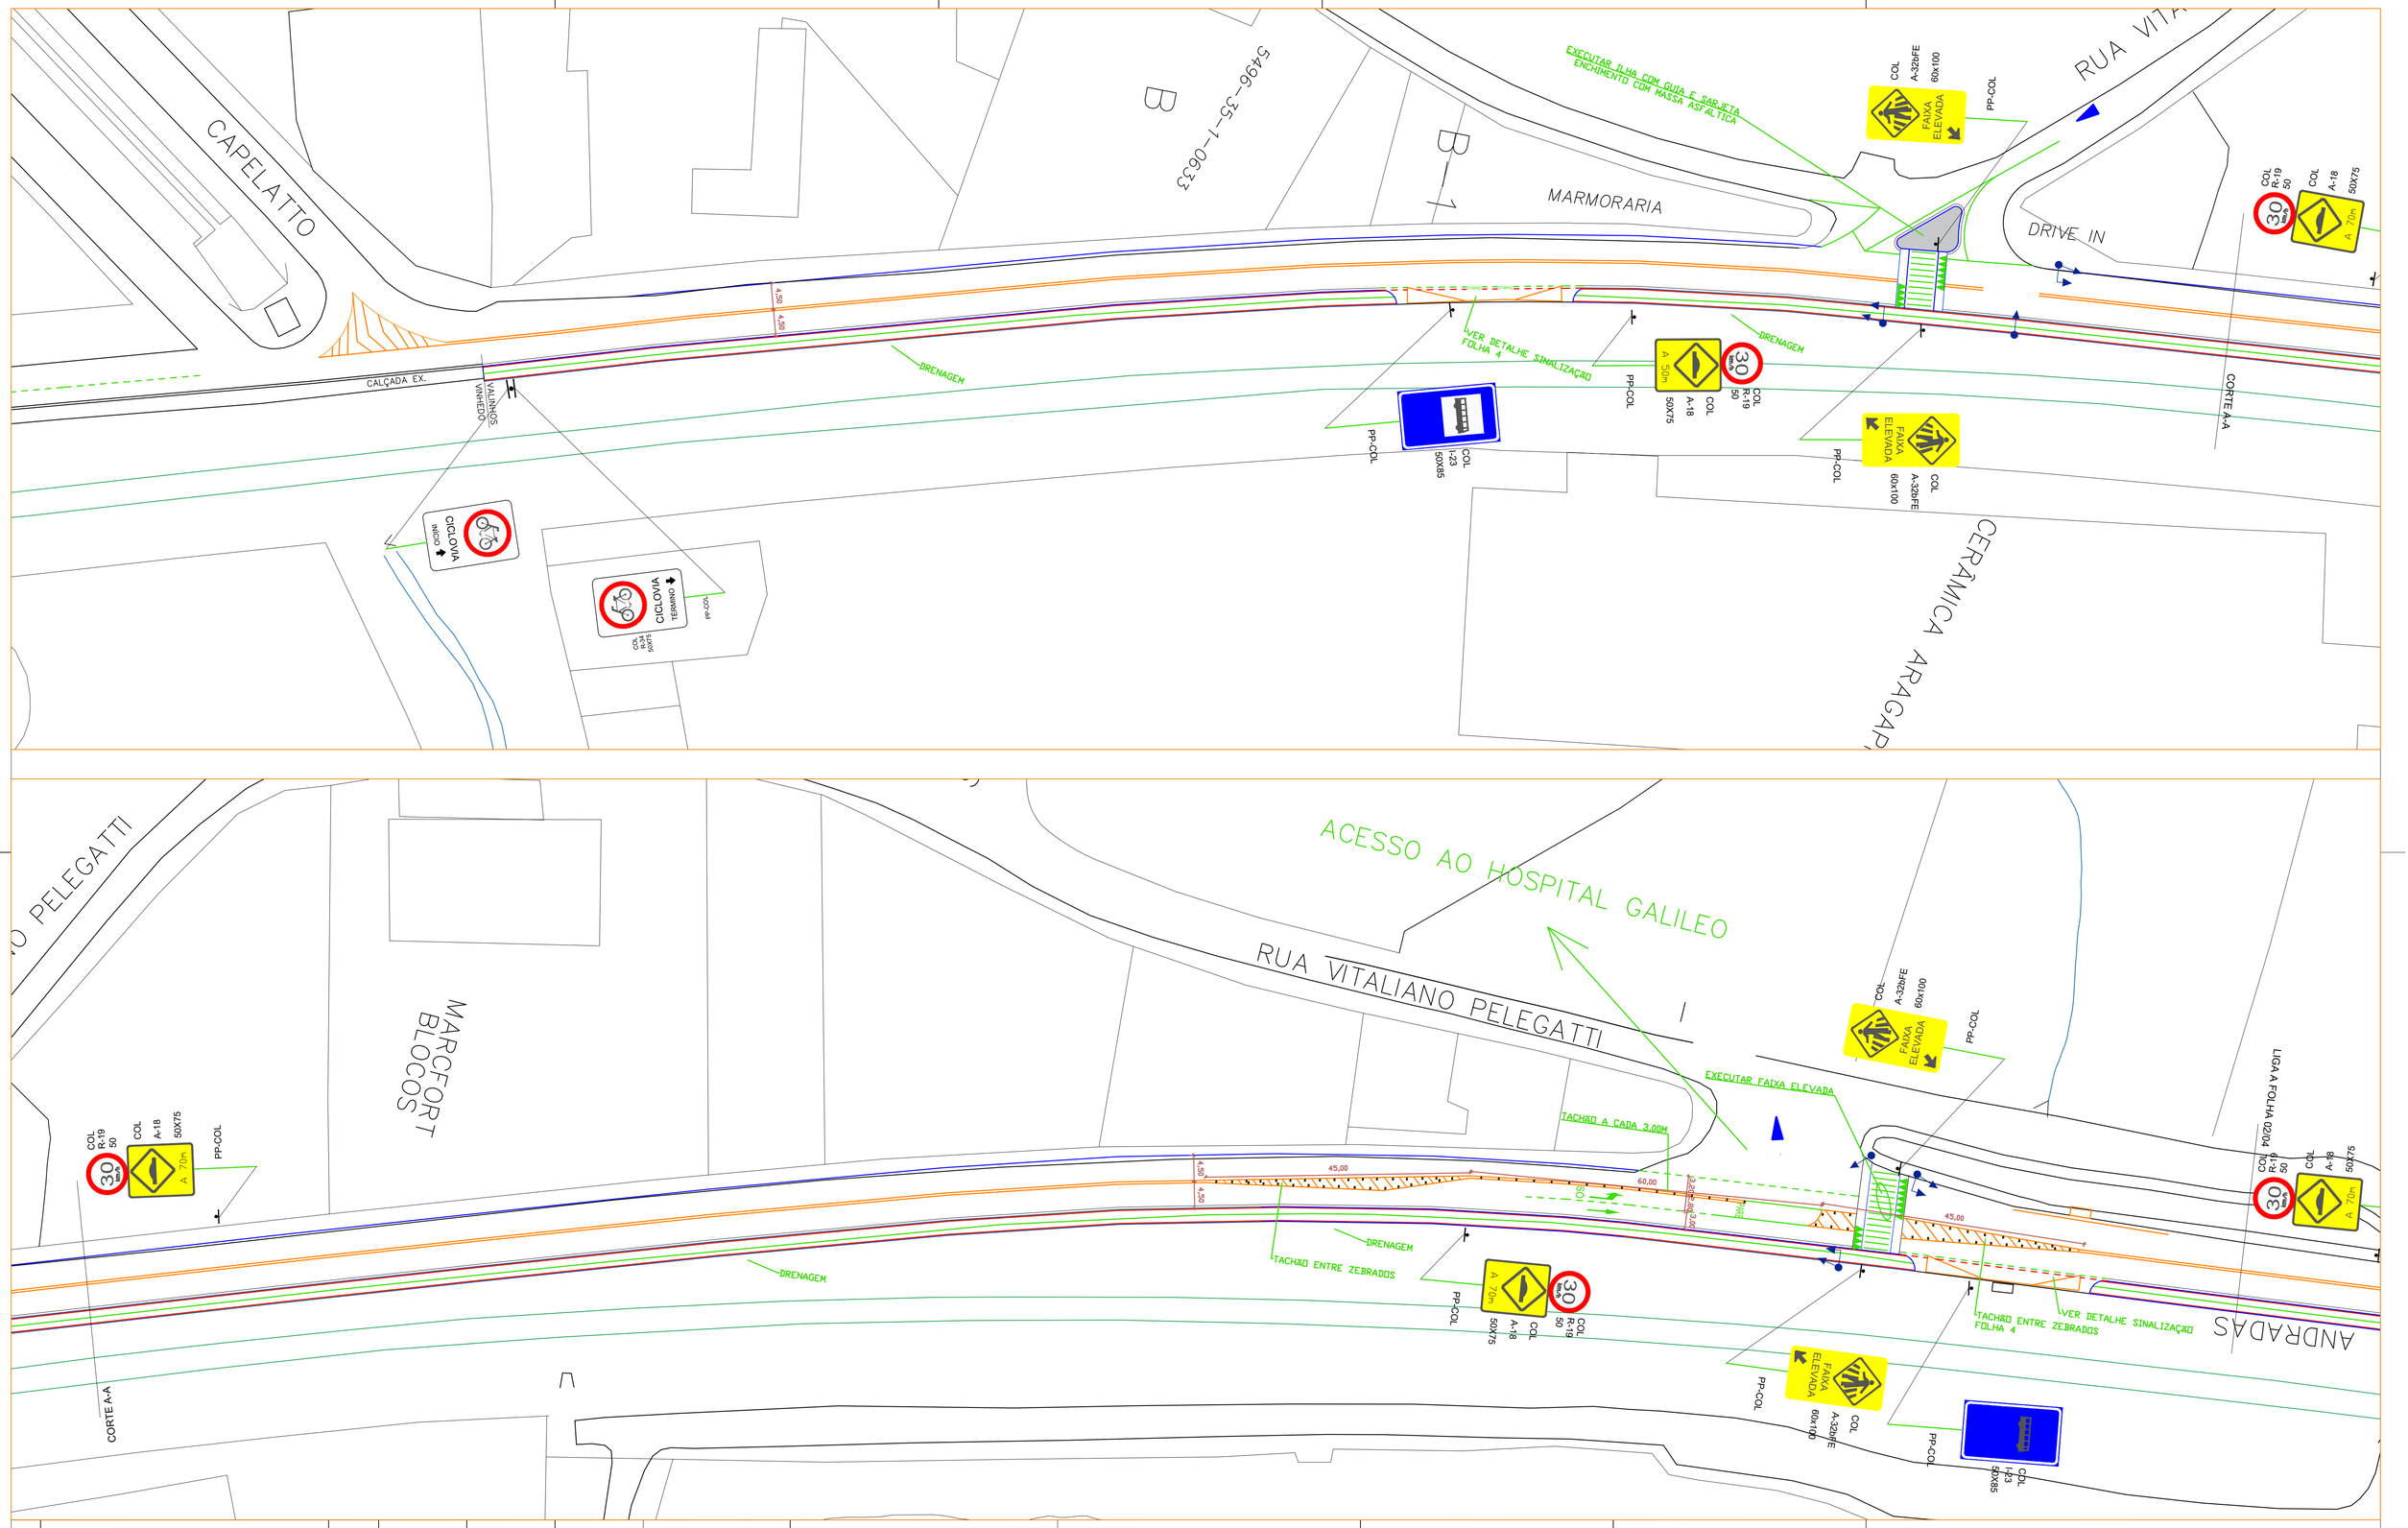

Nº	DISCRIMINAÇÃO	DATA	EMITENTE	VERIFICAÇÃO	APROVAÇÃO	CÓDIGO	OBJETO

REVISÕES — DOCUMENTOS DE REFERÊNCIA

ELAB.	DANILO SOARES	FEV. 2018	
DES.			
VERIF.			
RESP.TEC.		CAU:	

VERIFICAÇÃO

APROVAÇÃO

PREFEITURA MUNICIPAL DE VALINHOS

OBJETO:	CONVÊNIO DETRAN
LOCAL:	ESTRADA DOS ANDRADAS - LIGAÇÃO VALINHOS / VINHEDO
PROJETO:	PROJETO DE CICLOVIA

ESCALA:	CÓDIGO:		REVISÃO
1:500		FOLHA 01/04	2