



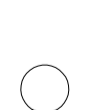



NORTE

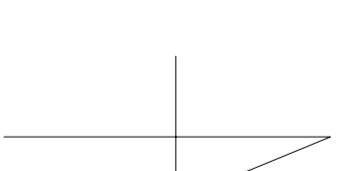


ESTACIONAMENTO ROTATIVO
 - MUNICÍPIO DE VALINHOS –
 VAGAS NA ÁREA CENTRAL

ÁREA CENTRAL



LEGENDA

-  Poste de Energia
-  Poste Metálico Próprio
-  Mão de Direção da Via
-  GR Guia Rebaxada
-  Parquímetro

IMPLANTAÇÃO DE ESTACIONAMENTO ROTATIVO - MUNICÍPIO DE VALINHOS -

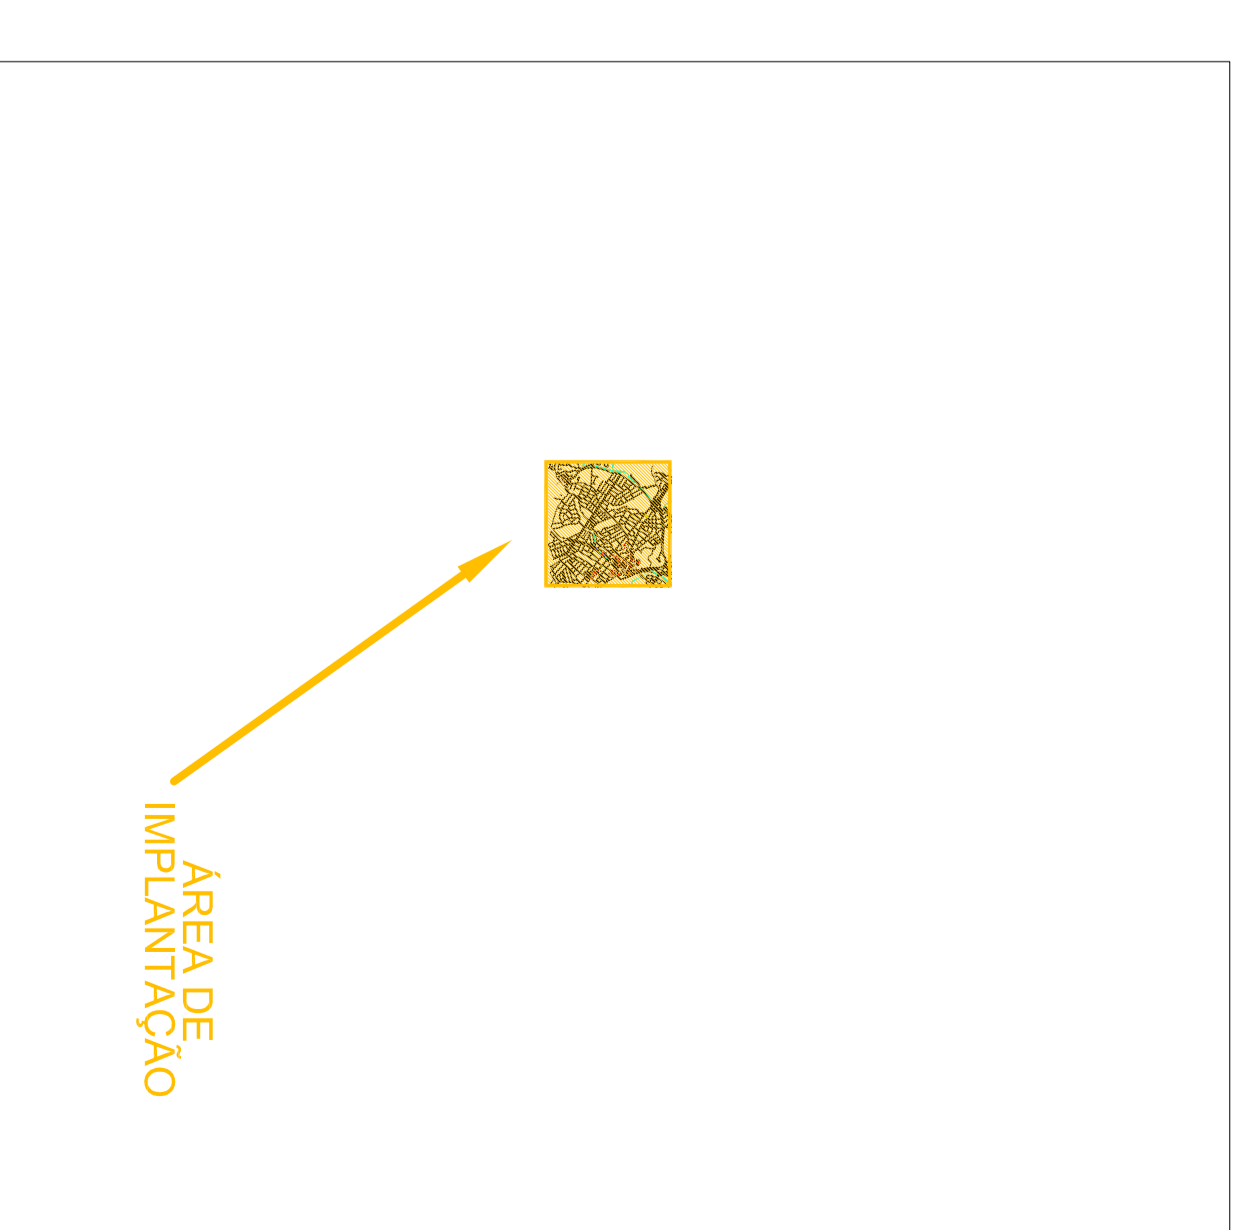

ÁREA DE IMPLANTAÇÃO

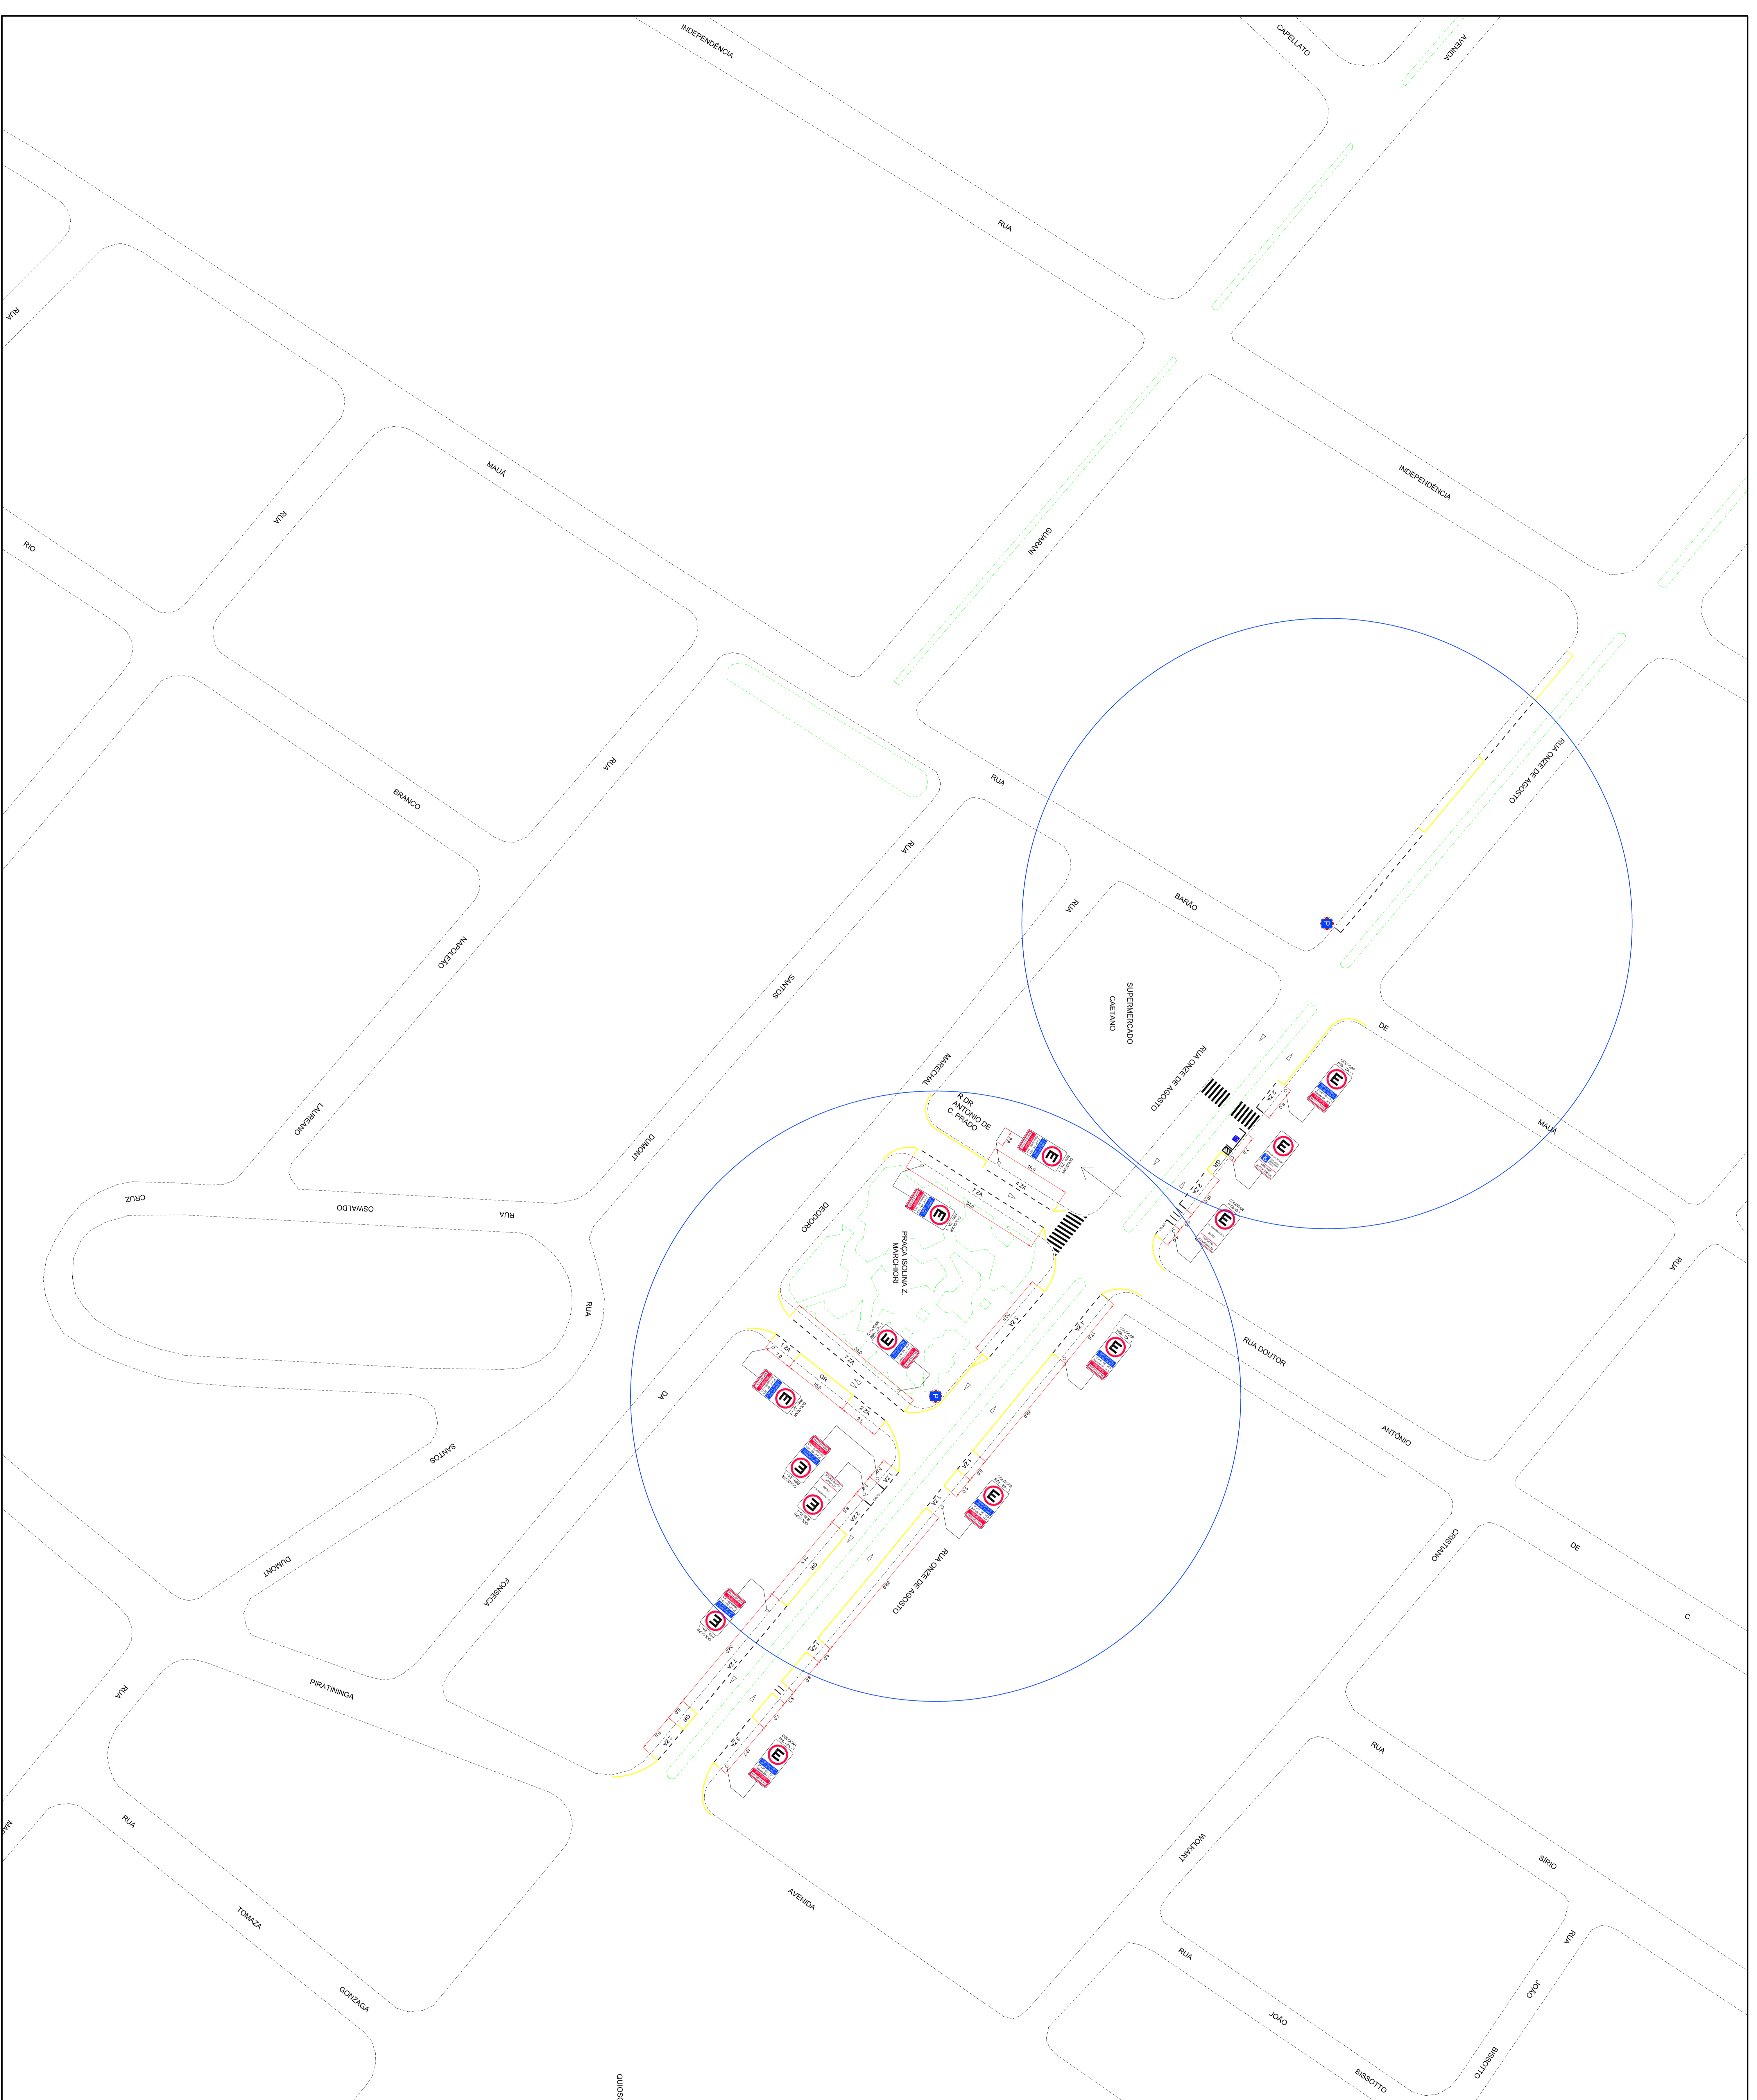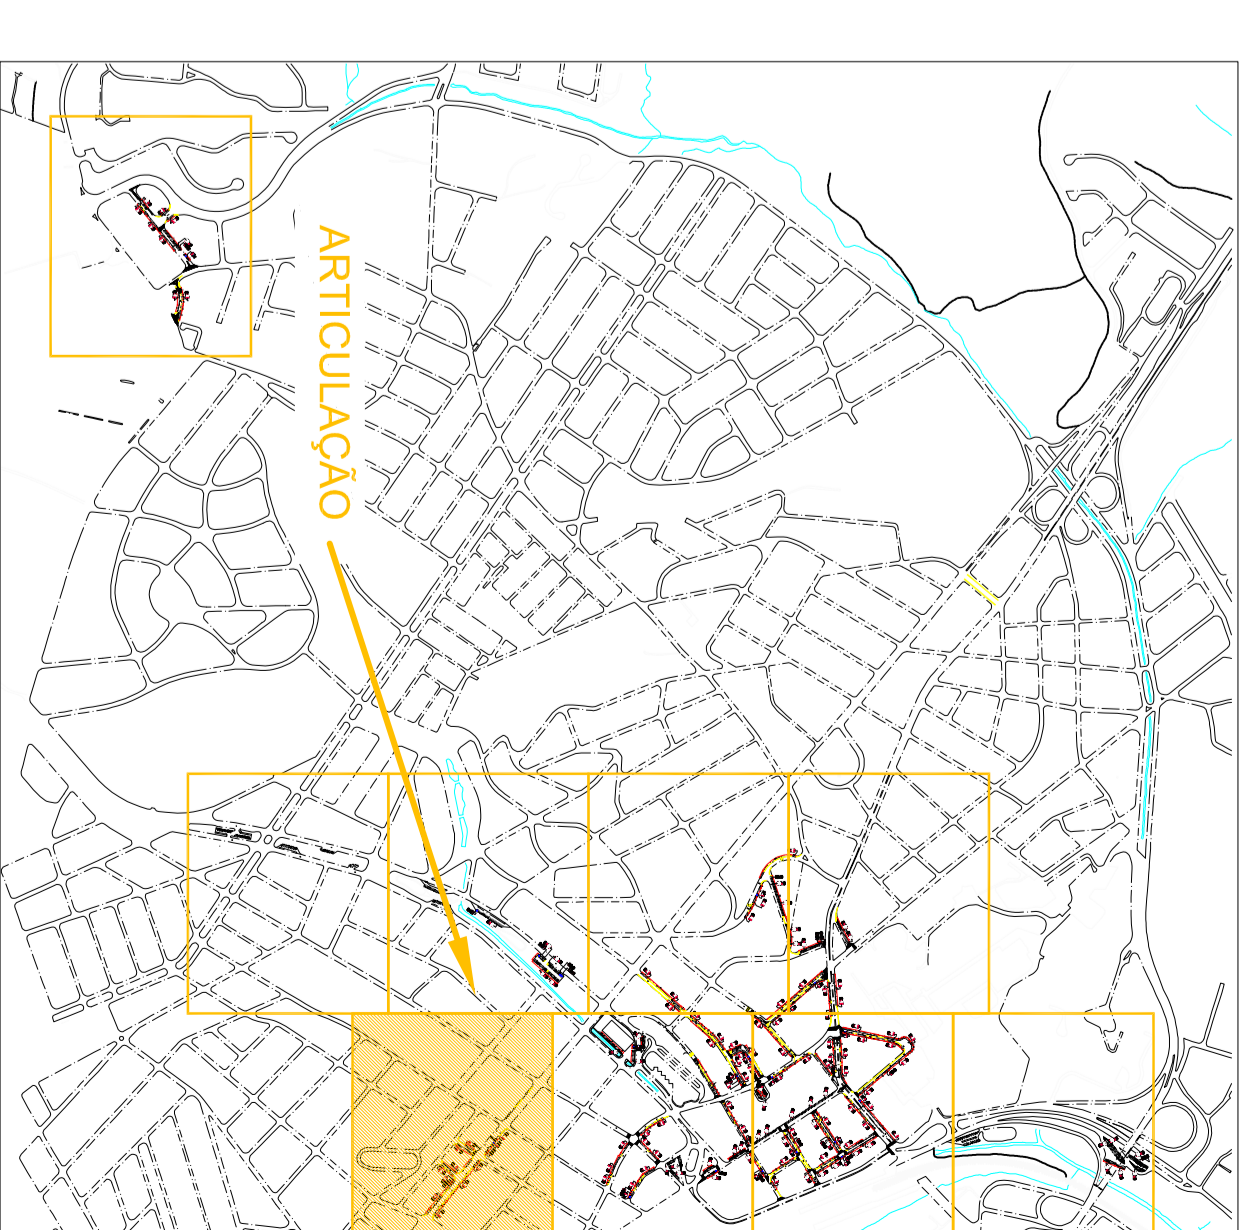

VALINHOS

AUTOPARQUE
 PROJETO TOTAL / ASSINADO
 PROJETO BÁSICO DE IMPLANTAÇÃO DE SINALIZAÇÃO VERTICAL E HORIZONTAL
 IMPLANTAÇÃO DE ESTACIONAMENTO ROTATIVO NA ÁREA CENTRAL - VALINHOS

TÍTULO	1:1000	ESCALA	50	DATA	02/09/2015
PROJETO	ESTACIONAMENTO ROTATIVO		VALINHOS	PROJETO	02/09/2015
PROJETADE	ESTACIONAMENTO ROTATIVO		VALINHOS	PROJETO	02/09/2015